


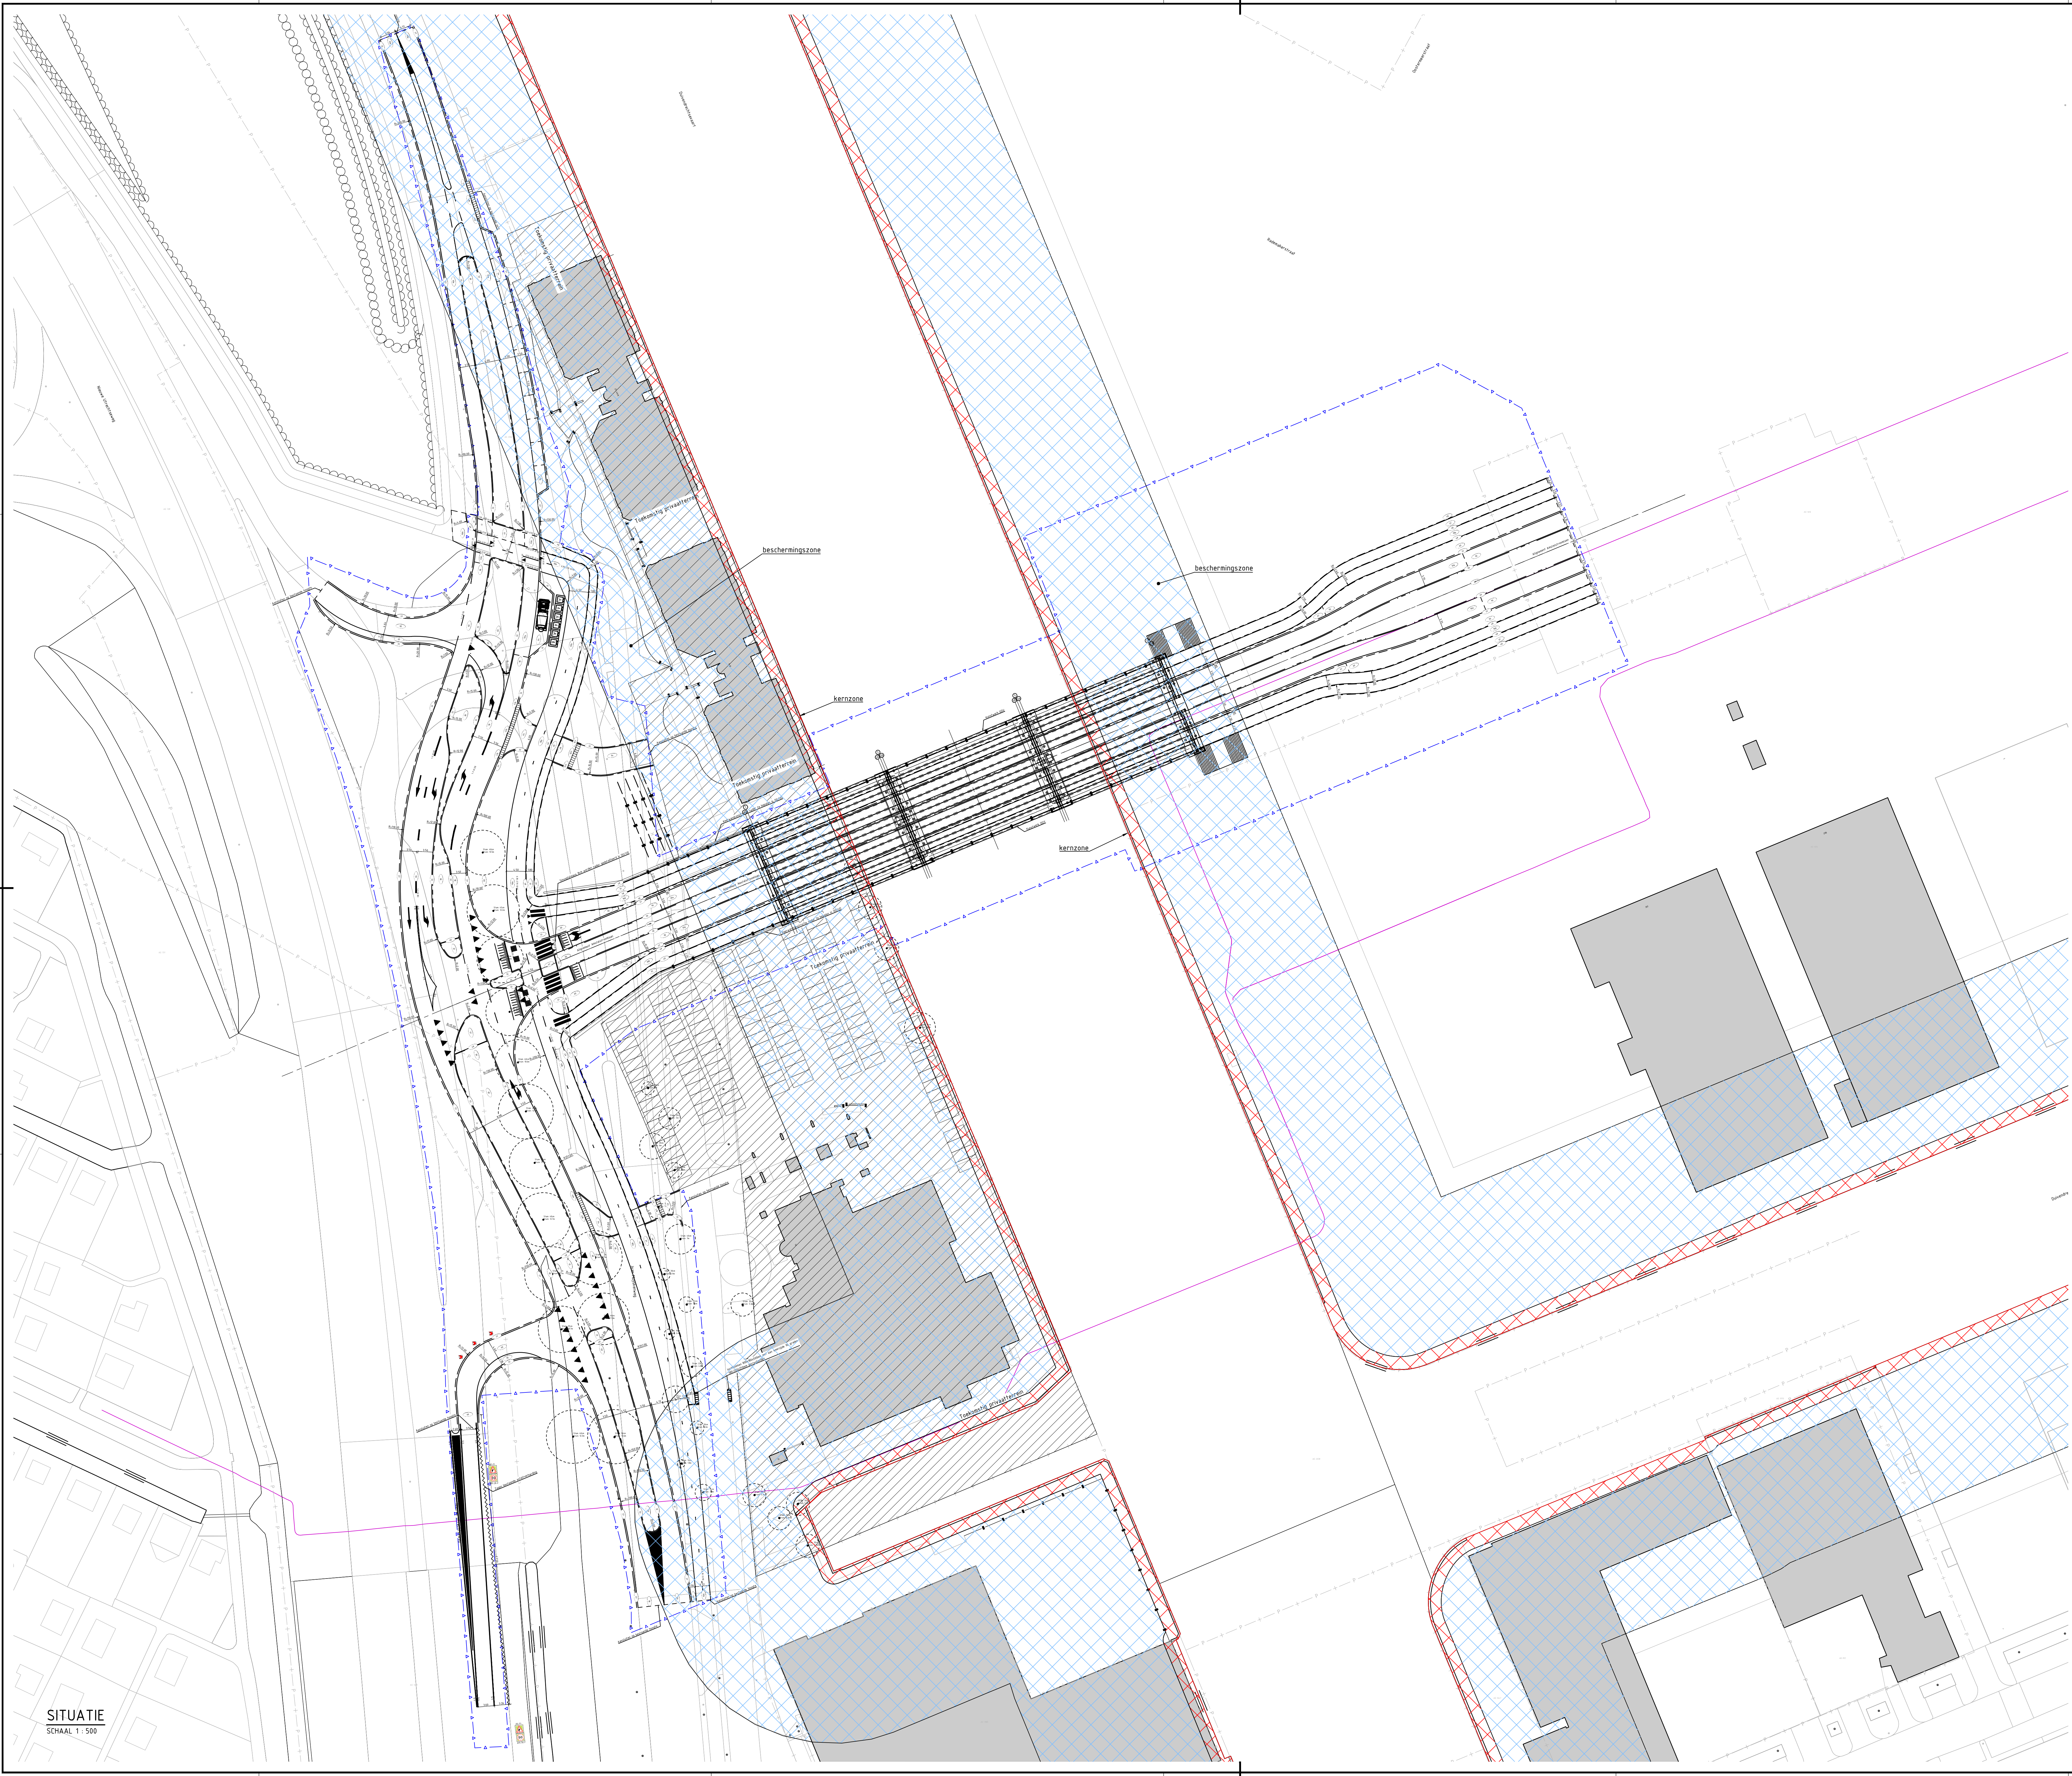

SITUATIE
SCHAAL 1 : 500

- Algemene opmerkingen**
- Maten in mm, tenzij anders aangegeven
 - Hoogtematen in m t.o.v. N.A.P., tenzij anders aangegeven
 - Hoeken in 360-graden stelsel, tenzij anders aangegeven
 - Coördinaten in m t.o.v. RD, tenzij anders aangegeven

2D	Katernberg, hoogverval	10-7-2009	J. Romkes		
3D	Gevel, uitgang	10-7-2009	J. Romkes		
4D	beschrijving	datum	getekend		
 mobilis TBI  van gelder					
BRUG DUIVENDRECHTSEVAART				GEMEENTE AMSTERDAM	
VOORLOPIG ONTWERP				X Gemeente	
NIEUWE SITUATIE				X Amsterdam	
opgesteld	J. Romkes	tekort bij	20066	formaat	A0
gecontroleerd	P. Enter	blad	1	van	1
afgegeven	P. Enter	status	1	teken	1
afgegeven	P. Enter	status	1	teken	1
afgegeven	A. Schröder	DEFINITIEF	10	2007-0860	
10-5-2009 13:52:54					