


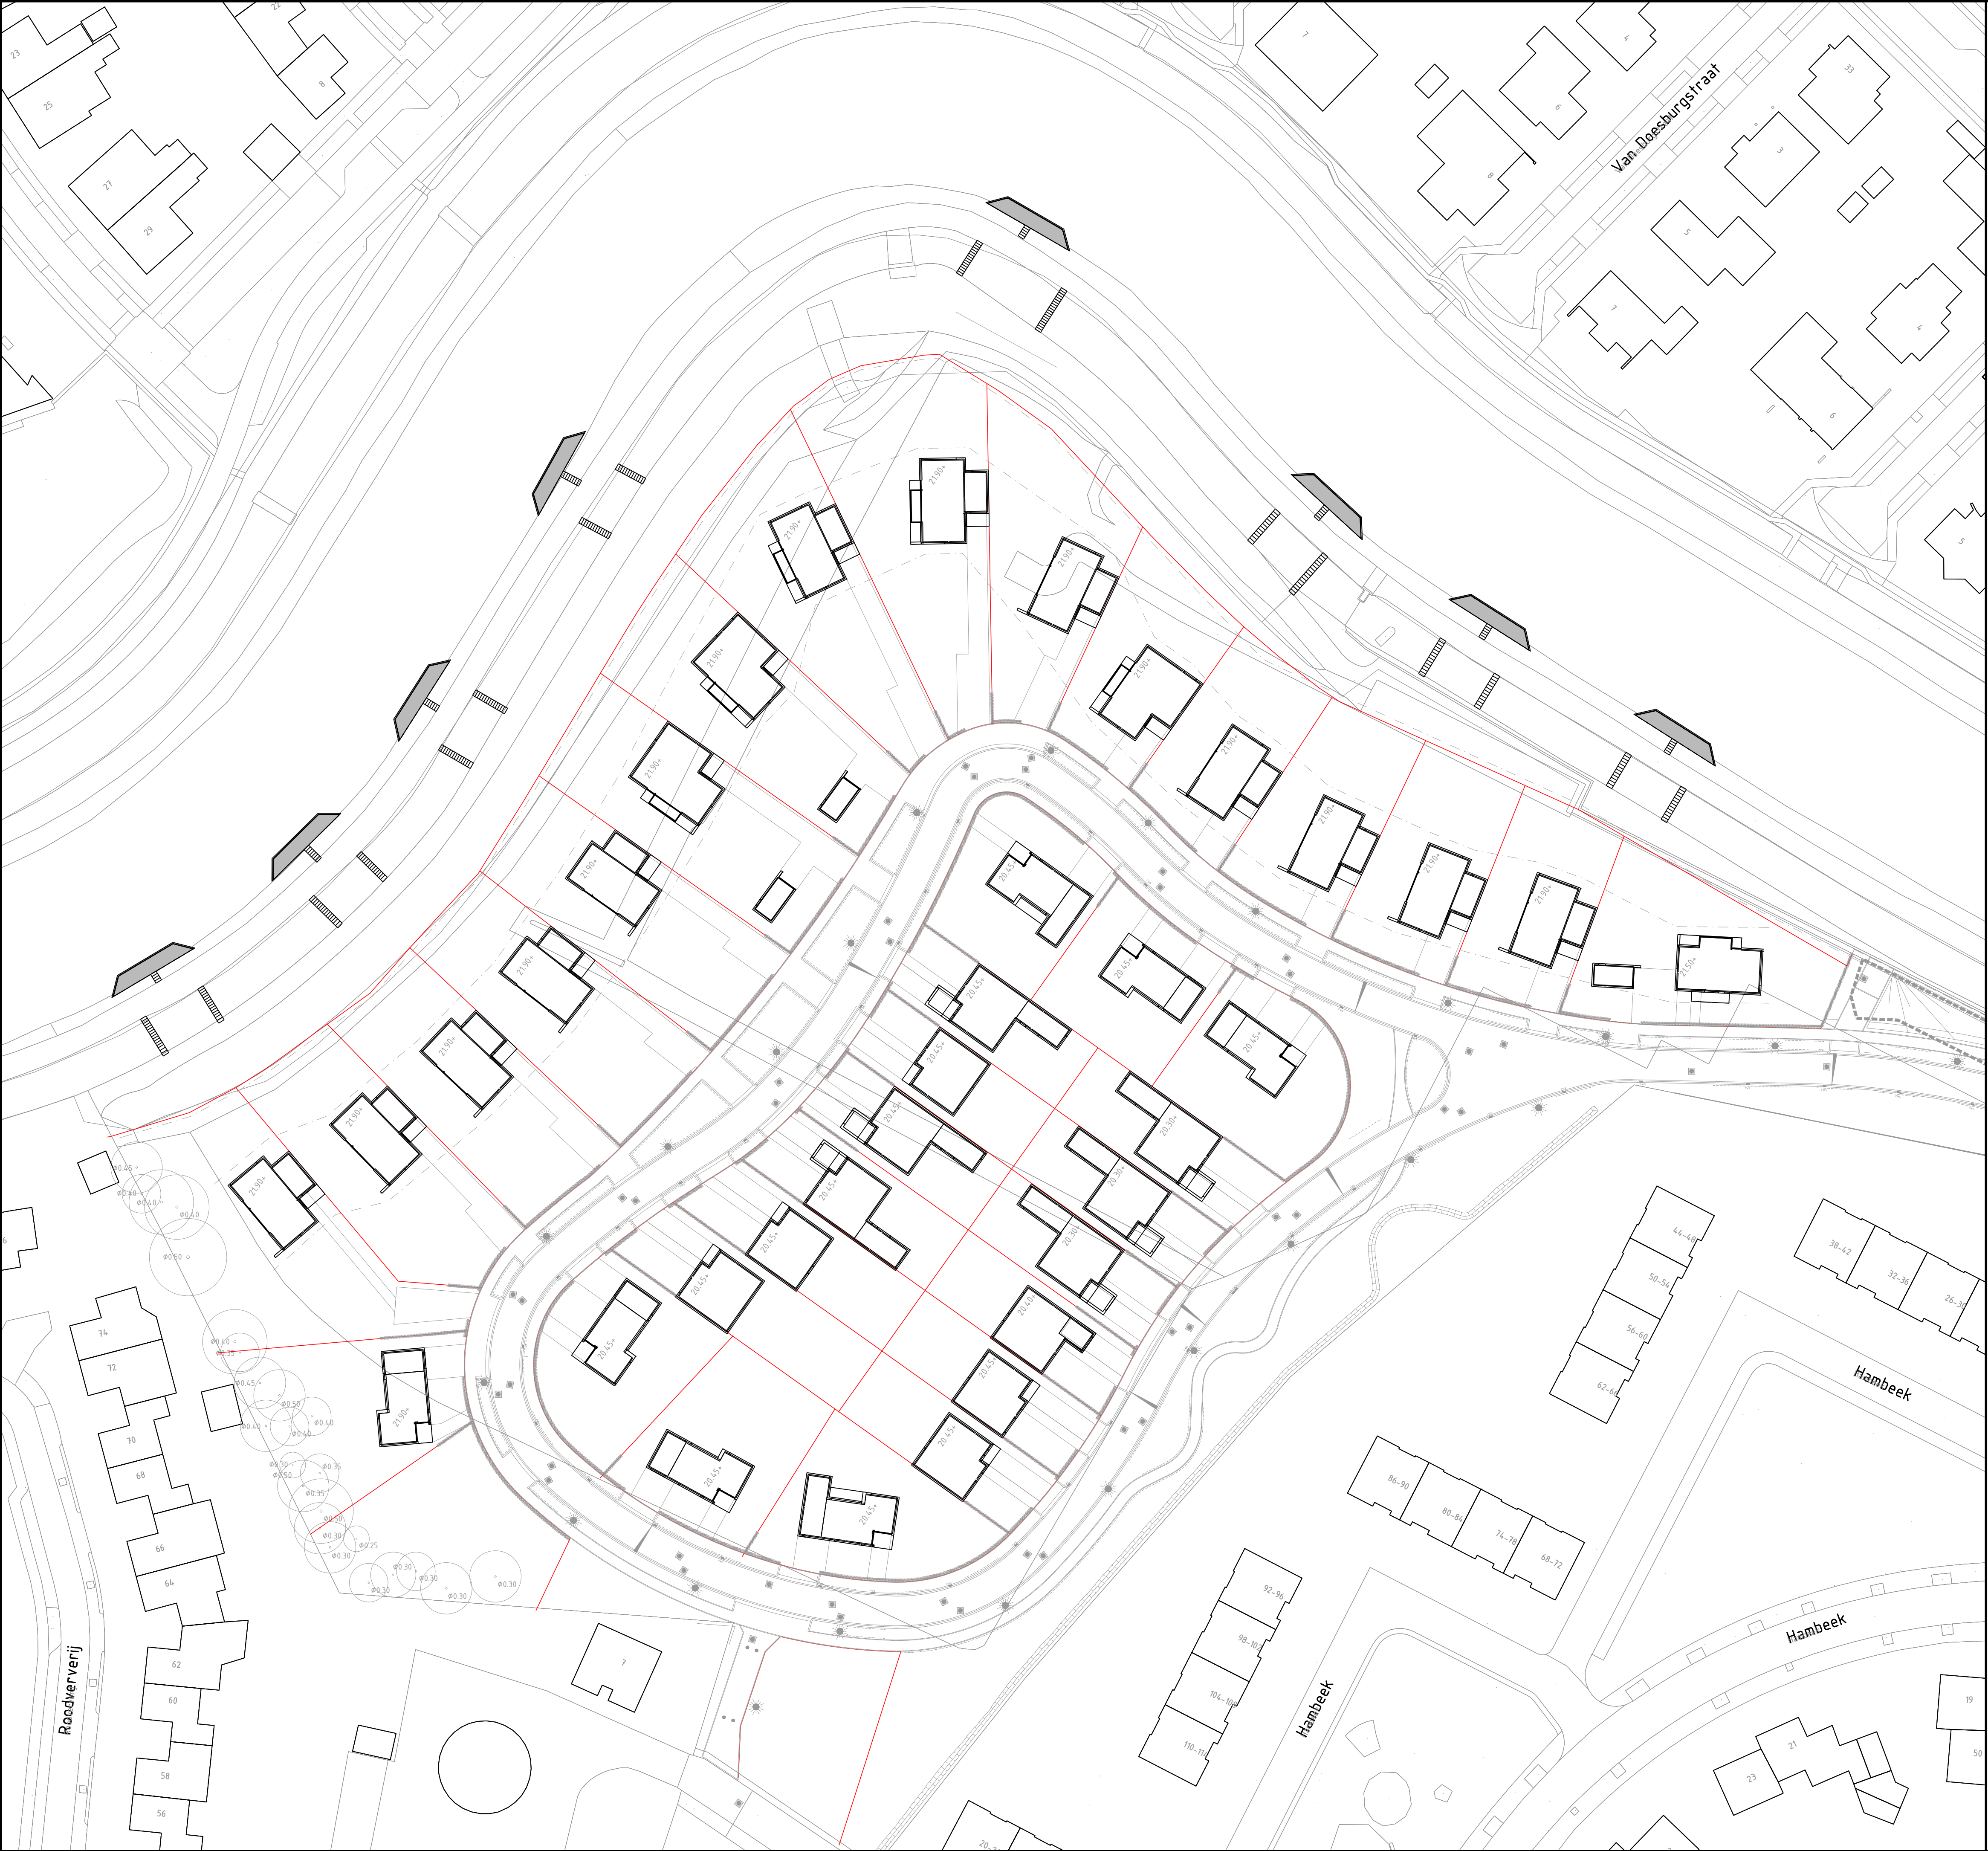

Verklaring

- Steiger
- Betonnen trapelementen
- Kavelgrens



0	12-04-2021		RVS	NT	PGE
Versie	Datum	Omschrijving	Opsteller	Par.	Verificatie
			Par.	Validatie	Par.

Parkwijk 't Ham

Situering aanlegsteigers

Onderdeel
Situering aanlegsteigers

Opdrachtgever
Kragten BV

Fase
A1

Formaat
A1

Schaal
1: 500

Projectnummer
ROE325-0001

Tekeningnummer
2021-0757

Behorende bij doc. nr.

