


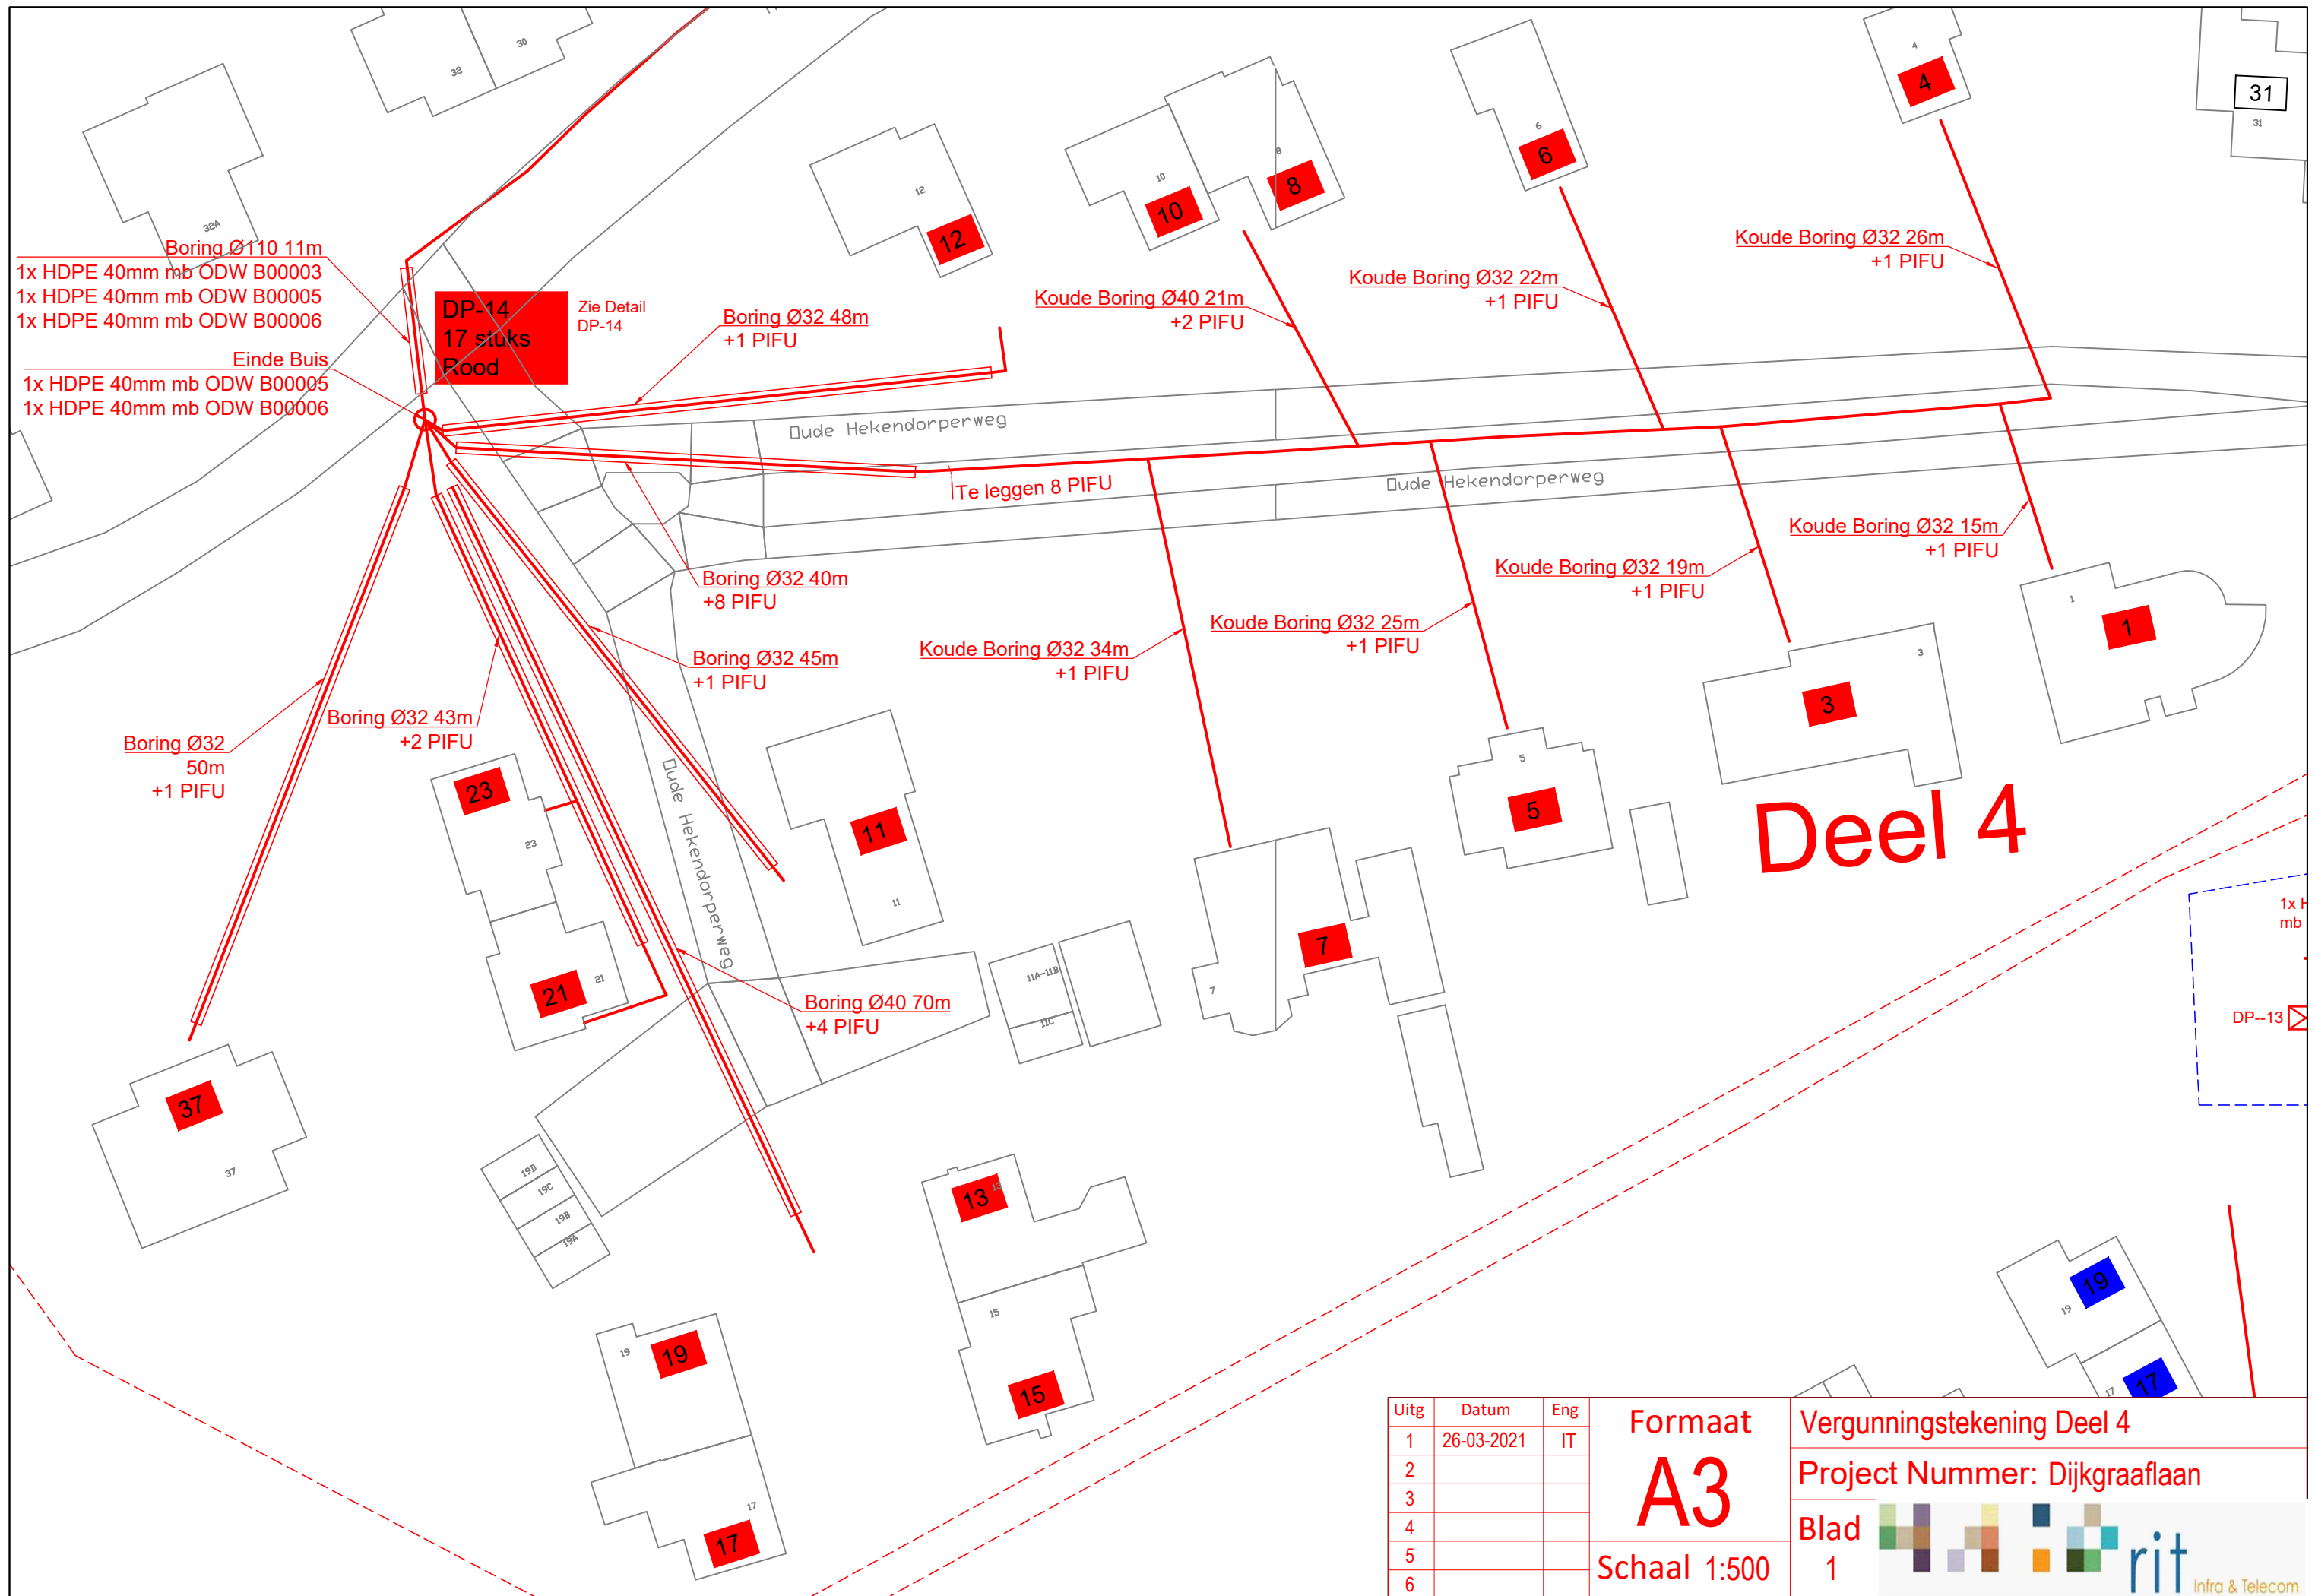

Uitg	Datum	Eng
1	26-03-2021	IT
2		
3		
4		
5		
6		

Formaat
A3
Schaal 1:500

Vergunningstekening Deel 4
Project Nummer: Dijkgraafaan
Blad 1



rit
Infra & Telecom