


0 5 10 15 20 25

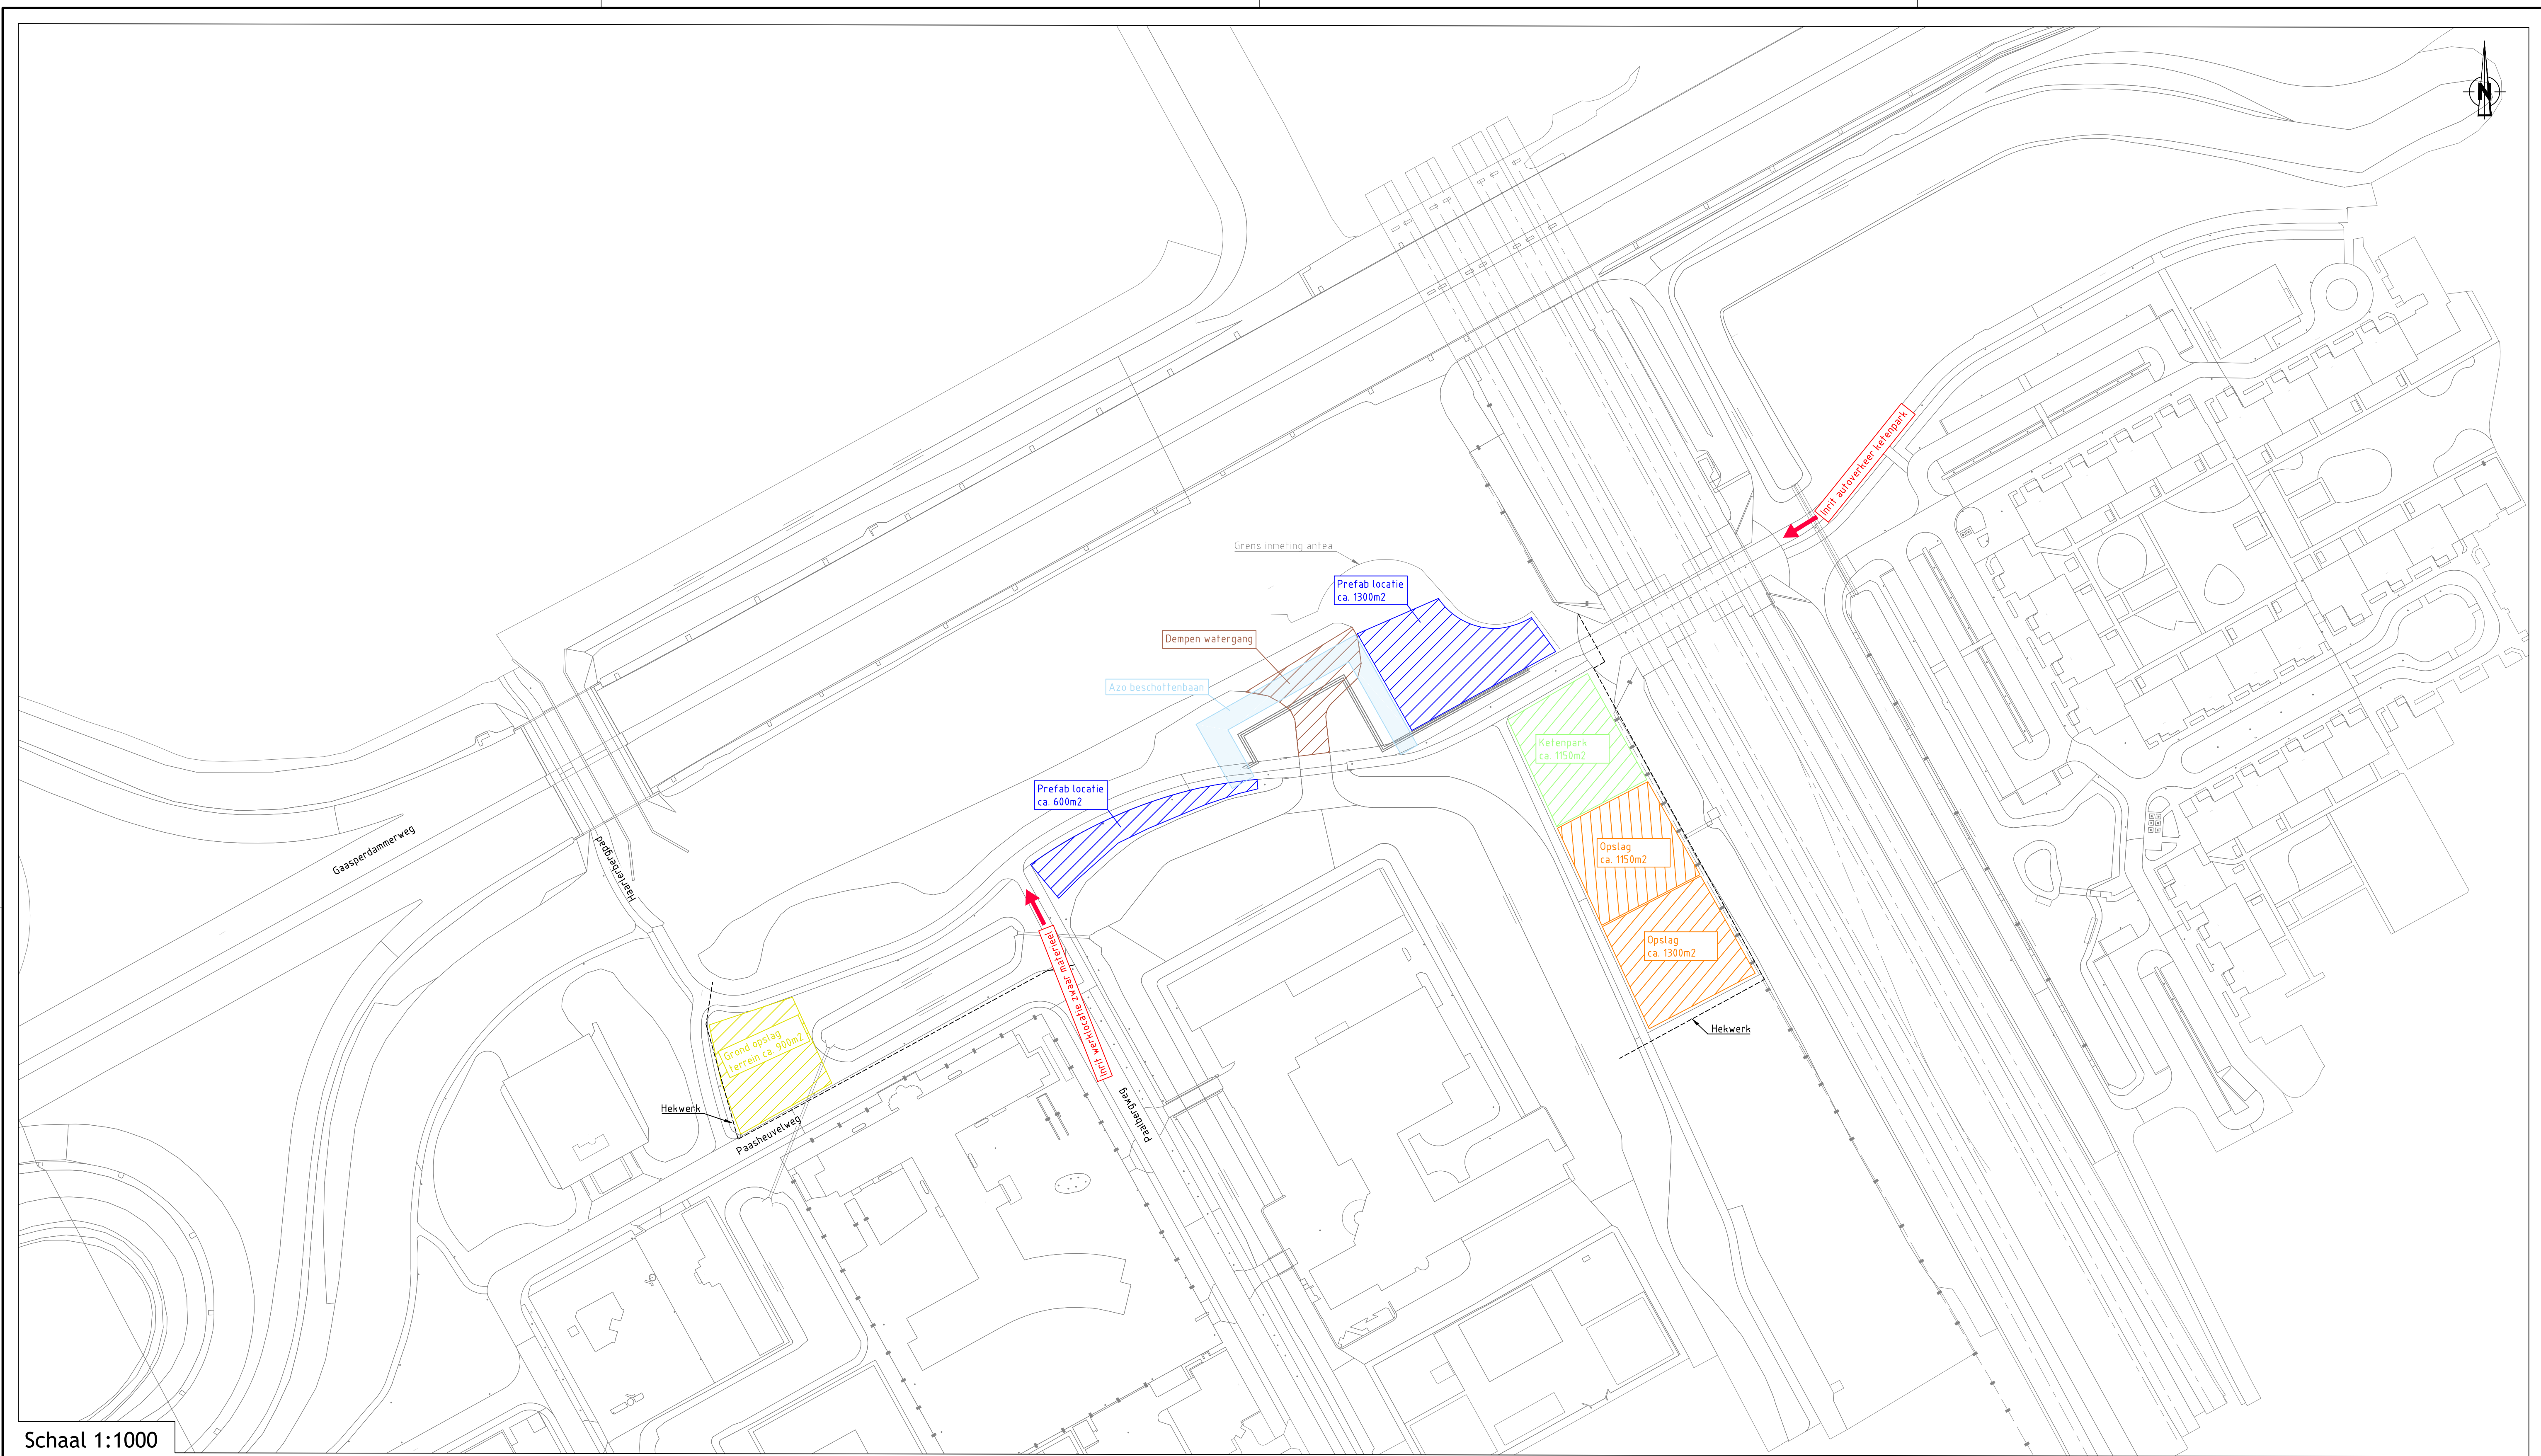

Schaal 1:1000

				Amerikaanse projectie		Schaal: 1:1000	Formaat: A1	Afdeling: AANLEG		
						Projectnummer: NWZ XXXXXXXX				
						Netwerkplannummer: XXXXXXXXXX				
H				Datum	Naam	Amsterdam				
G				Get.	A. Aaltenbyrg					
F				Gec.	00-MM-JJJJ				---	
E				Gez.	00-MM-JJJJ				---	
D						Reparatie DN800 Werkterrein				
C										
B										
A										
Rev.	Werkterrein	26-04-2021	M	VATTENFALL 		AE21002-04-DIV08-A			Blad 1/1	
	Wijziging	Datum	Get.	WWW.TEKENKAMER.AMSTERDAM.NL						