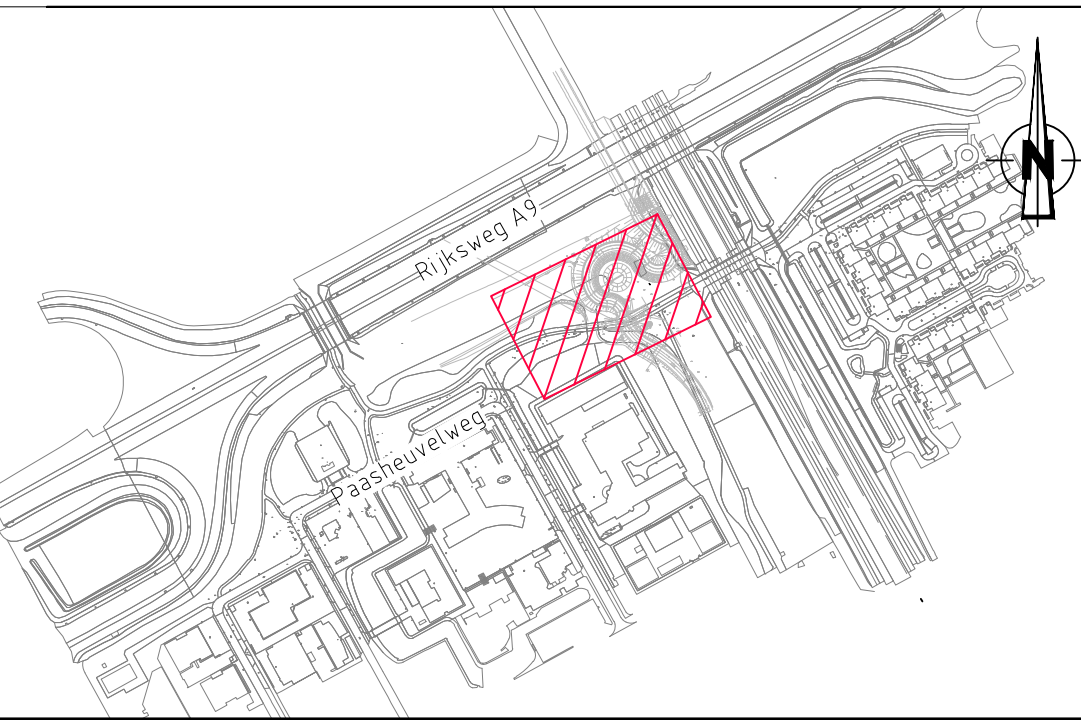
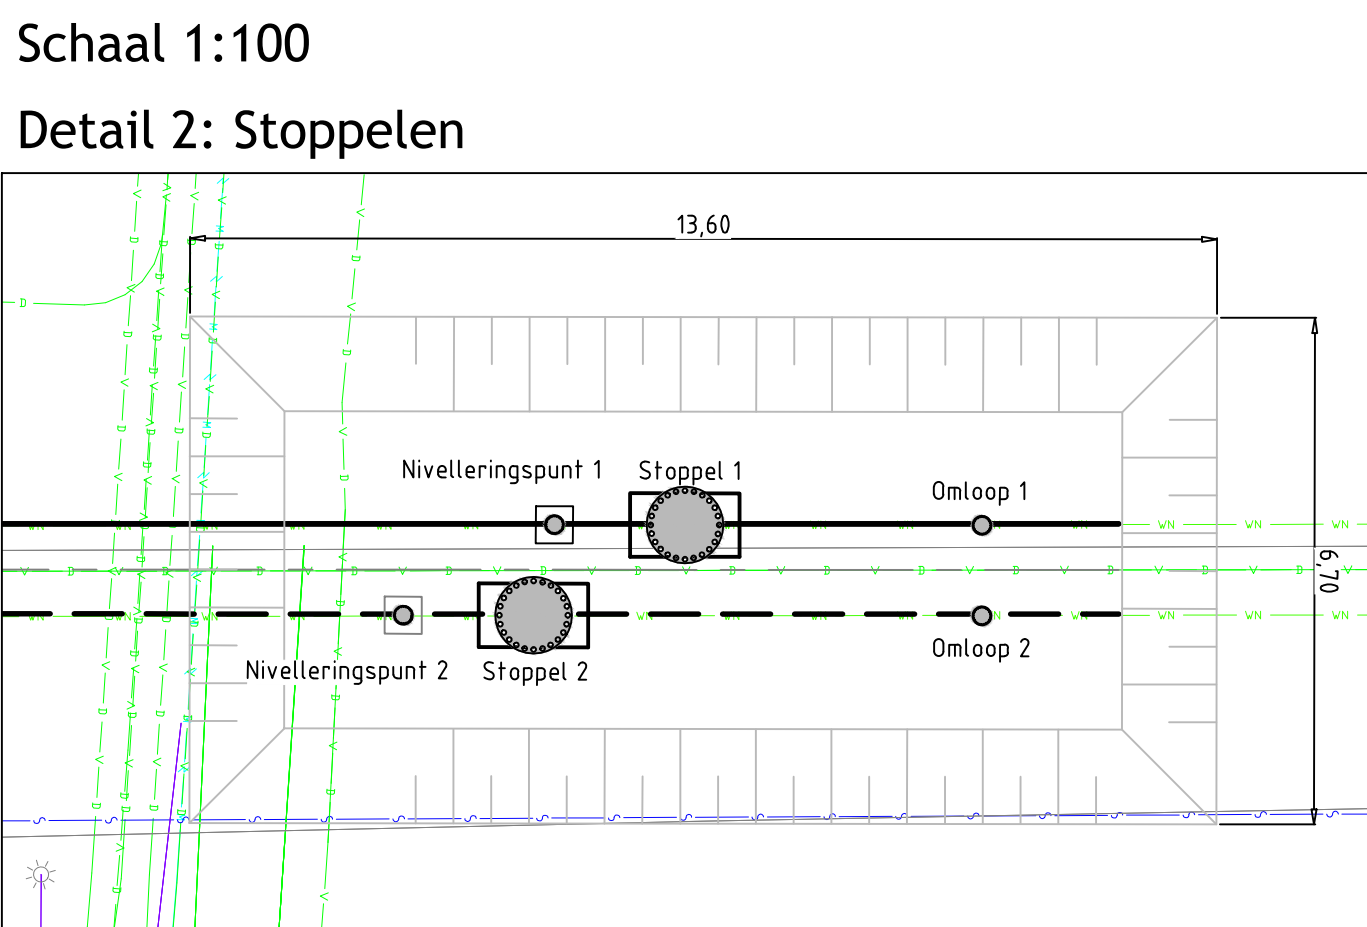
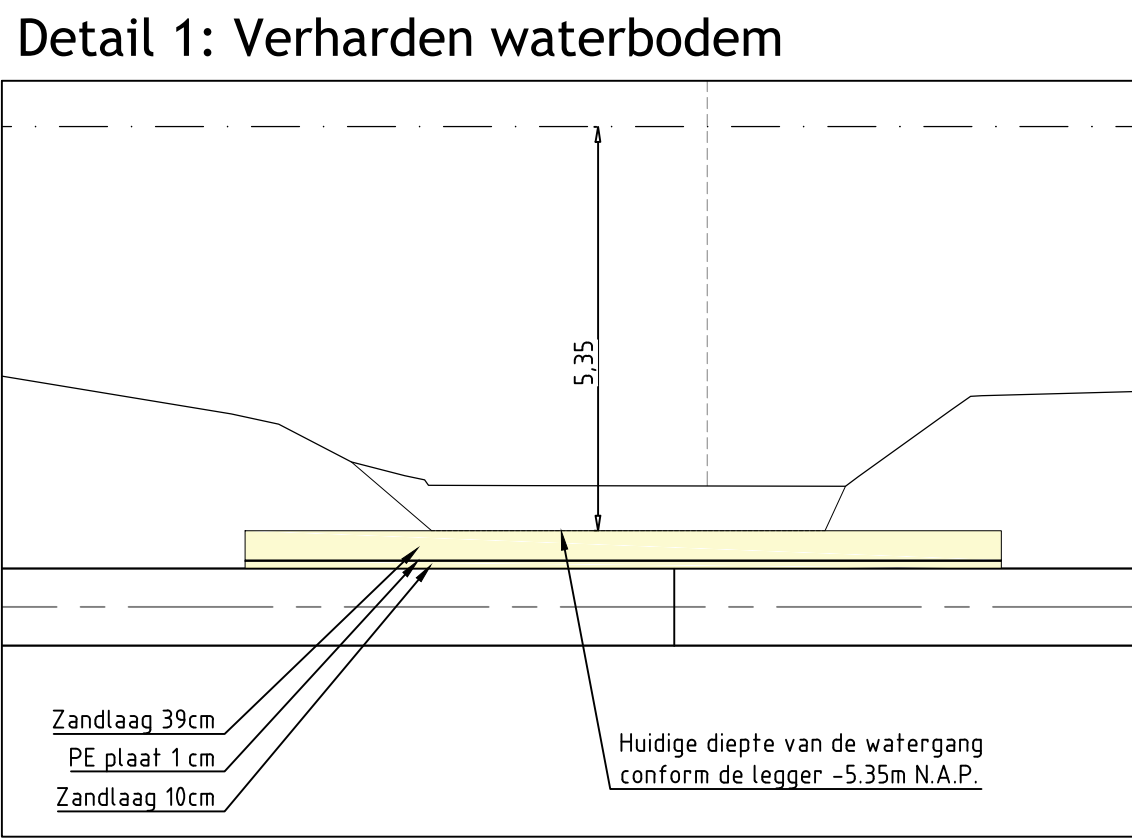
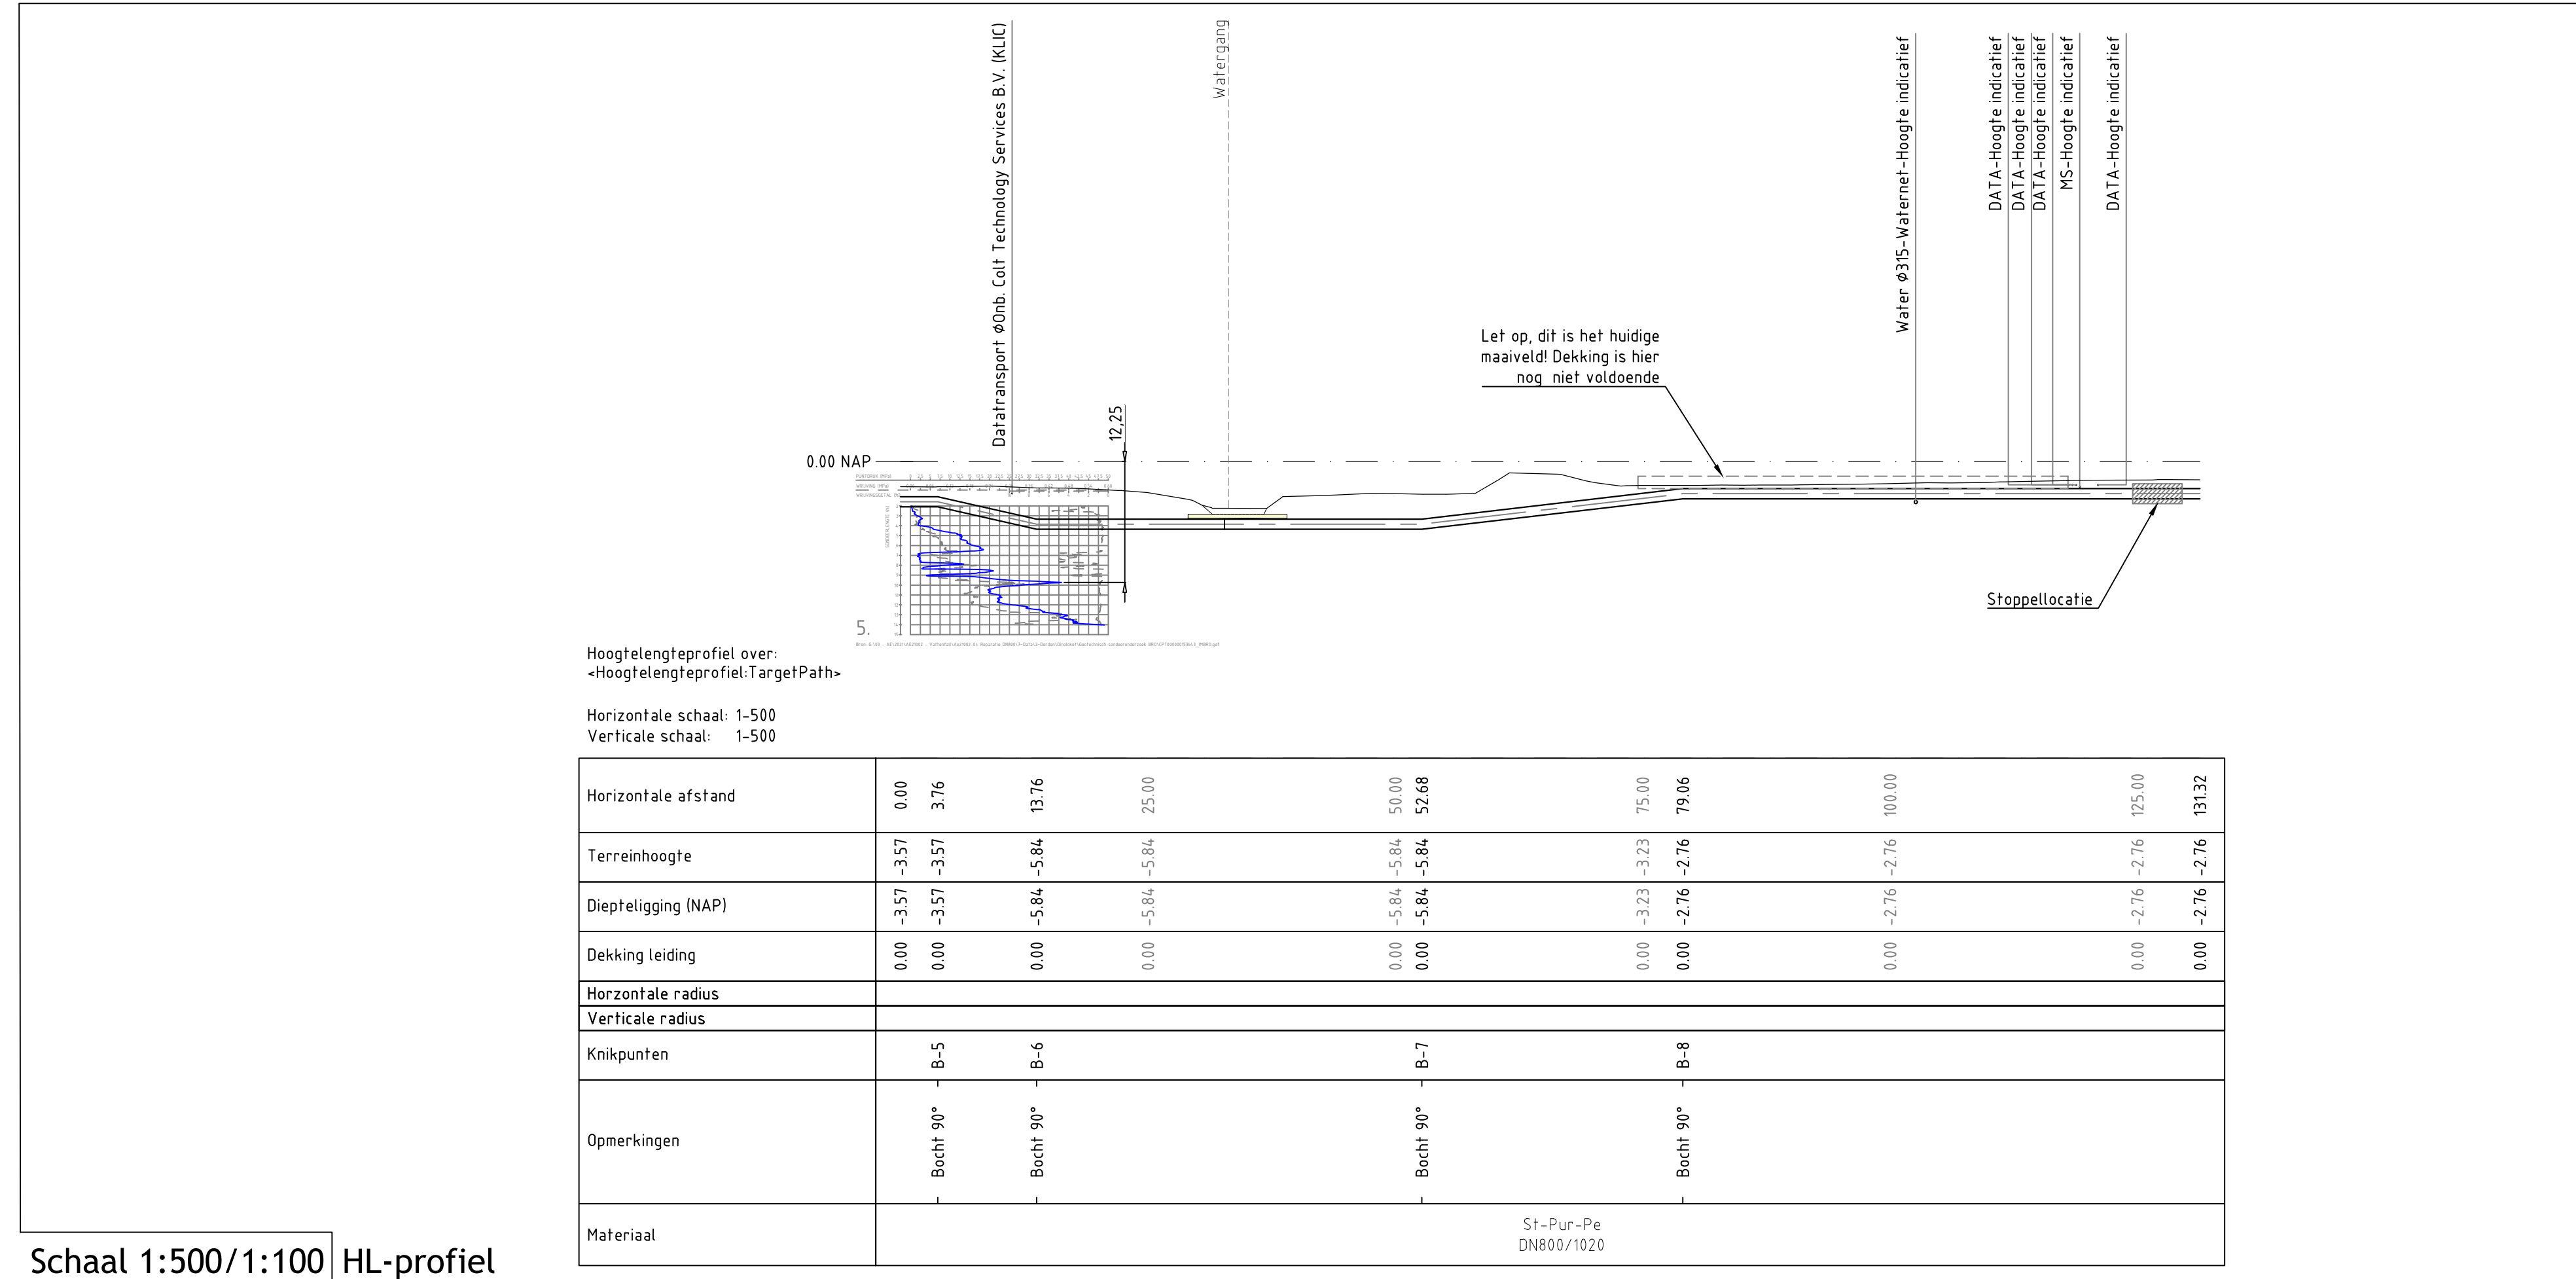
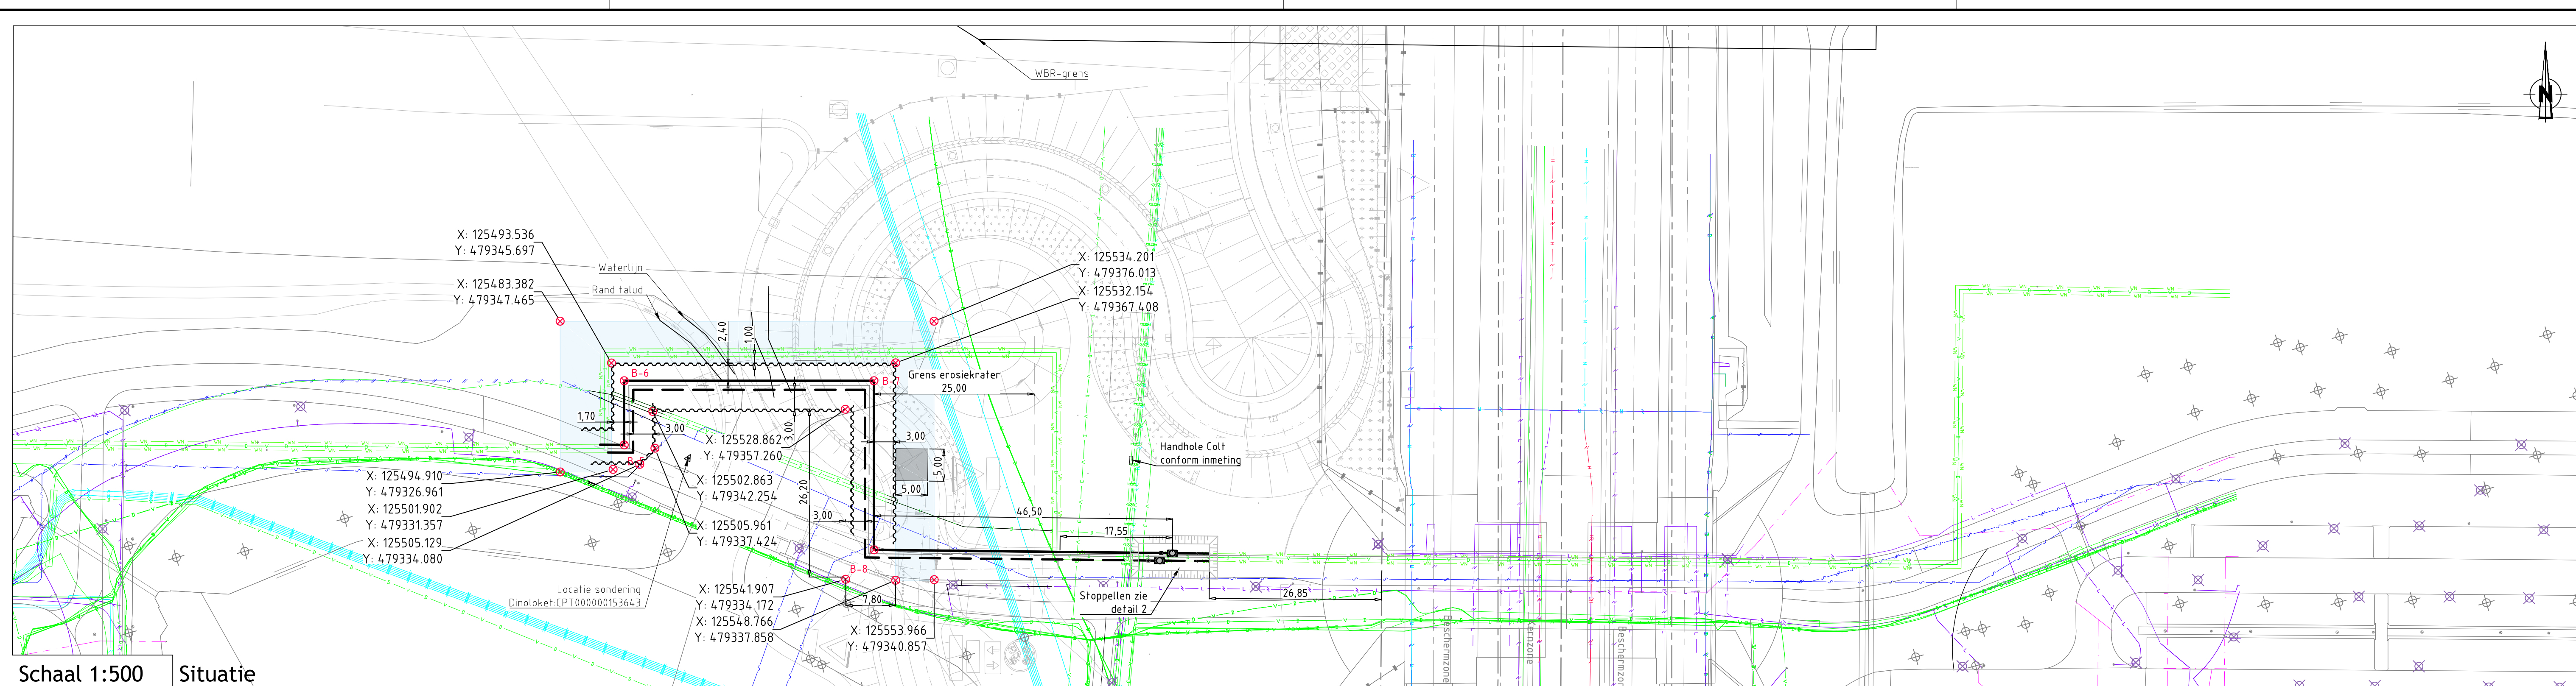



[illegible]

ALGEMENE OPMERKINGEN

– BIJ BOCHTEN EN EXPANSIEVOERZIEMINGEN VAN TERREIN, DIEVEN-
EXTRA GRONDVERBETERINGEN TOEPASSEN, I.O. UITVOERING WAARTE.
– TRACE WAARDETRIBUTIE VRIJHOUDEN VAN BOUWMATERIAAL
VOOR POSITIE EN AFMETINGEN MINIMALEN, ZIE REVISIE-GEVEGENS.
ALLE AF TAFKINGEN BOVENUIT, TENZIJN VERPIELD
– KRUSING MET KABELS/LEIDINGEN TER PLAATSE IN ZONDELIG OPLOSSEN
CRAC- MATEN DIJZEN MONTEAG CONTROLEN EN OVERLEG AANPASSEN
ALLE HAARVOERINGEN IN MILLIMETERS OF METERS, TENZIJN ANDERS VERPIELD.
DE AANPAKINGEN NIET MOGELIJK TE VERVOLGEN, BOVENAAN HAARLEIDING
DE OPGEVEGEN V.O. COÖRDINATEN GEVEN HAAR WARMTE TRACER
– BIJ KRUSINGEN MET RIOOL EN TENSUURMETER VAN 20 CM AANHOUDEHN.
NDO, CONFORM NEN-3650, NEN-3651 & EN-13941
PRIMAIRE EN SECUNDAIRE VERBODEN, VERBODEN TOEGANG
ELECTROLA MOEDEREN TOEGANG TENZIJN ANDERS AANGEGEVEN
– INDIEN NIET AFSCHOT OP TEKENING AANGEGEVEN, DIENEN MINIMAAL
DE EISEN VAN DE LEVERANKEUR AANGEGEHOED TE WORDEN.
VOOR AANPAKINGEN EN TEKENINGEN, ZIE DE TOEGANG 10”
– LOKATE KRIJL-RIJOL ZONDER INDICATIE, DE WERKELIJKE DIEPLIGTING DIJN
GEINVENTARISERD TE WORDEN DMY PROFESLIEVEN

Toelichting Expansie kussens
Expansie kussens dienen zowel op aanvoer als op retour leiding te worden aangebracht.

T-stukken dienen in het geheel met Expansie kussens ingepakt te worden.

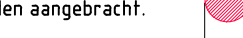

LEGENDA STAAL

	✓ ELEKTROLASMOF
	 3-VOUDIGE KRIMPLASMOF+ CANADA DDX
	H = HOOGTE T.O.V. NAP
	2-VOUDIGE AFGEDICHT (SELDT VOOR TERREINLEIDING)
	3-VOUDIGE AFGEDICHT (SELDT VOOR LEIDING BIJ EEN ZINKER/MANTEBUS)
	
	✓ THERMISCHE CV-OMLOOP 70°C

LEGENDA

	— Chemie
	— Brandstofleiding
	— Buisleiding gevaarlijke inh.
	— Datatransport
	— Gas hoge druk
	— Gas lage druk
	— Landelijk hoogspanningsnet
	— Hoogspanning
	— Middenspanning
	— Laagspanning
	— Overig
	— Persriool
	— Riool (rijt)verval
	— Warmte
	— Waterleiding
	— Wees (onbekend)
	— Vervallen K&L


LEGENDA

BEGIN RESP. EINDE ELAST. STRAAL (MIN. RE=100D)

- BOOM
- BOOM INGETEMEN
- TE KAPPEN BOOM
- TE HANDHAVEN/BEZICHEREN BOOM
- LANTAARNPAAI INGETEMEN

Tuëltsjebing bochten
Bochtstraal standaard 250. Staalwaaikelf P235GH, tenzij anders vermeld

BOCHTEN (nom 300)
Gebogen-leidingen, w.d.=5,6 mm, L=12 m (geboen ca. 9 m)
250: R= 810mm, mininale wd. 6,9mm na buigen, P355GH
300: R= 971mm, mininale wd. 6,9mm na buigen, P355NH
350: R= 1678mm, mininale wd. 7,5mm na buigen, P355NH
400: R= 3239mm, mininale wd. 7,8mm na buigen, P355NH

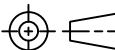CONCEPT datum van uitgifte DD-MM-JJJJ werkvoorbereider projectleider		INDIEN NIET ANDERS OP TEKENING AANGEGEVEN, DIENEN VERBODEN DE EISEN VAN DE LEVERANCIER AANGEHOUDEN TE WORDEN.	
 Amsterdam ENGINEERING		Amerikaanse projectie  Schaal: 1:500 Formaat: A1 Afdeling: AANLEG Projectnummer: NWZ XXXXXXXXX Netwerklignummer: XXXXXXXXXX	
H G F E D C B A		Get. Gez. CONCEPT d.d. 26-04-2021	
00-MM-JJJJ ---		VATTENFALL  WAK-XXXX-002-A-TG-Optie 2 Blad 1/1	
Wijziging ---		WANTE.TEKENINGEN@AMSTERDAMENGINEERING.NL	