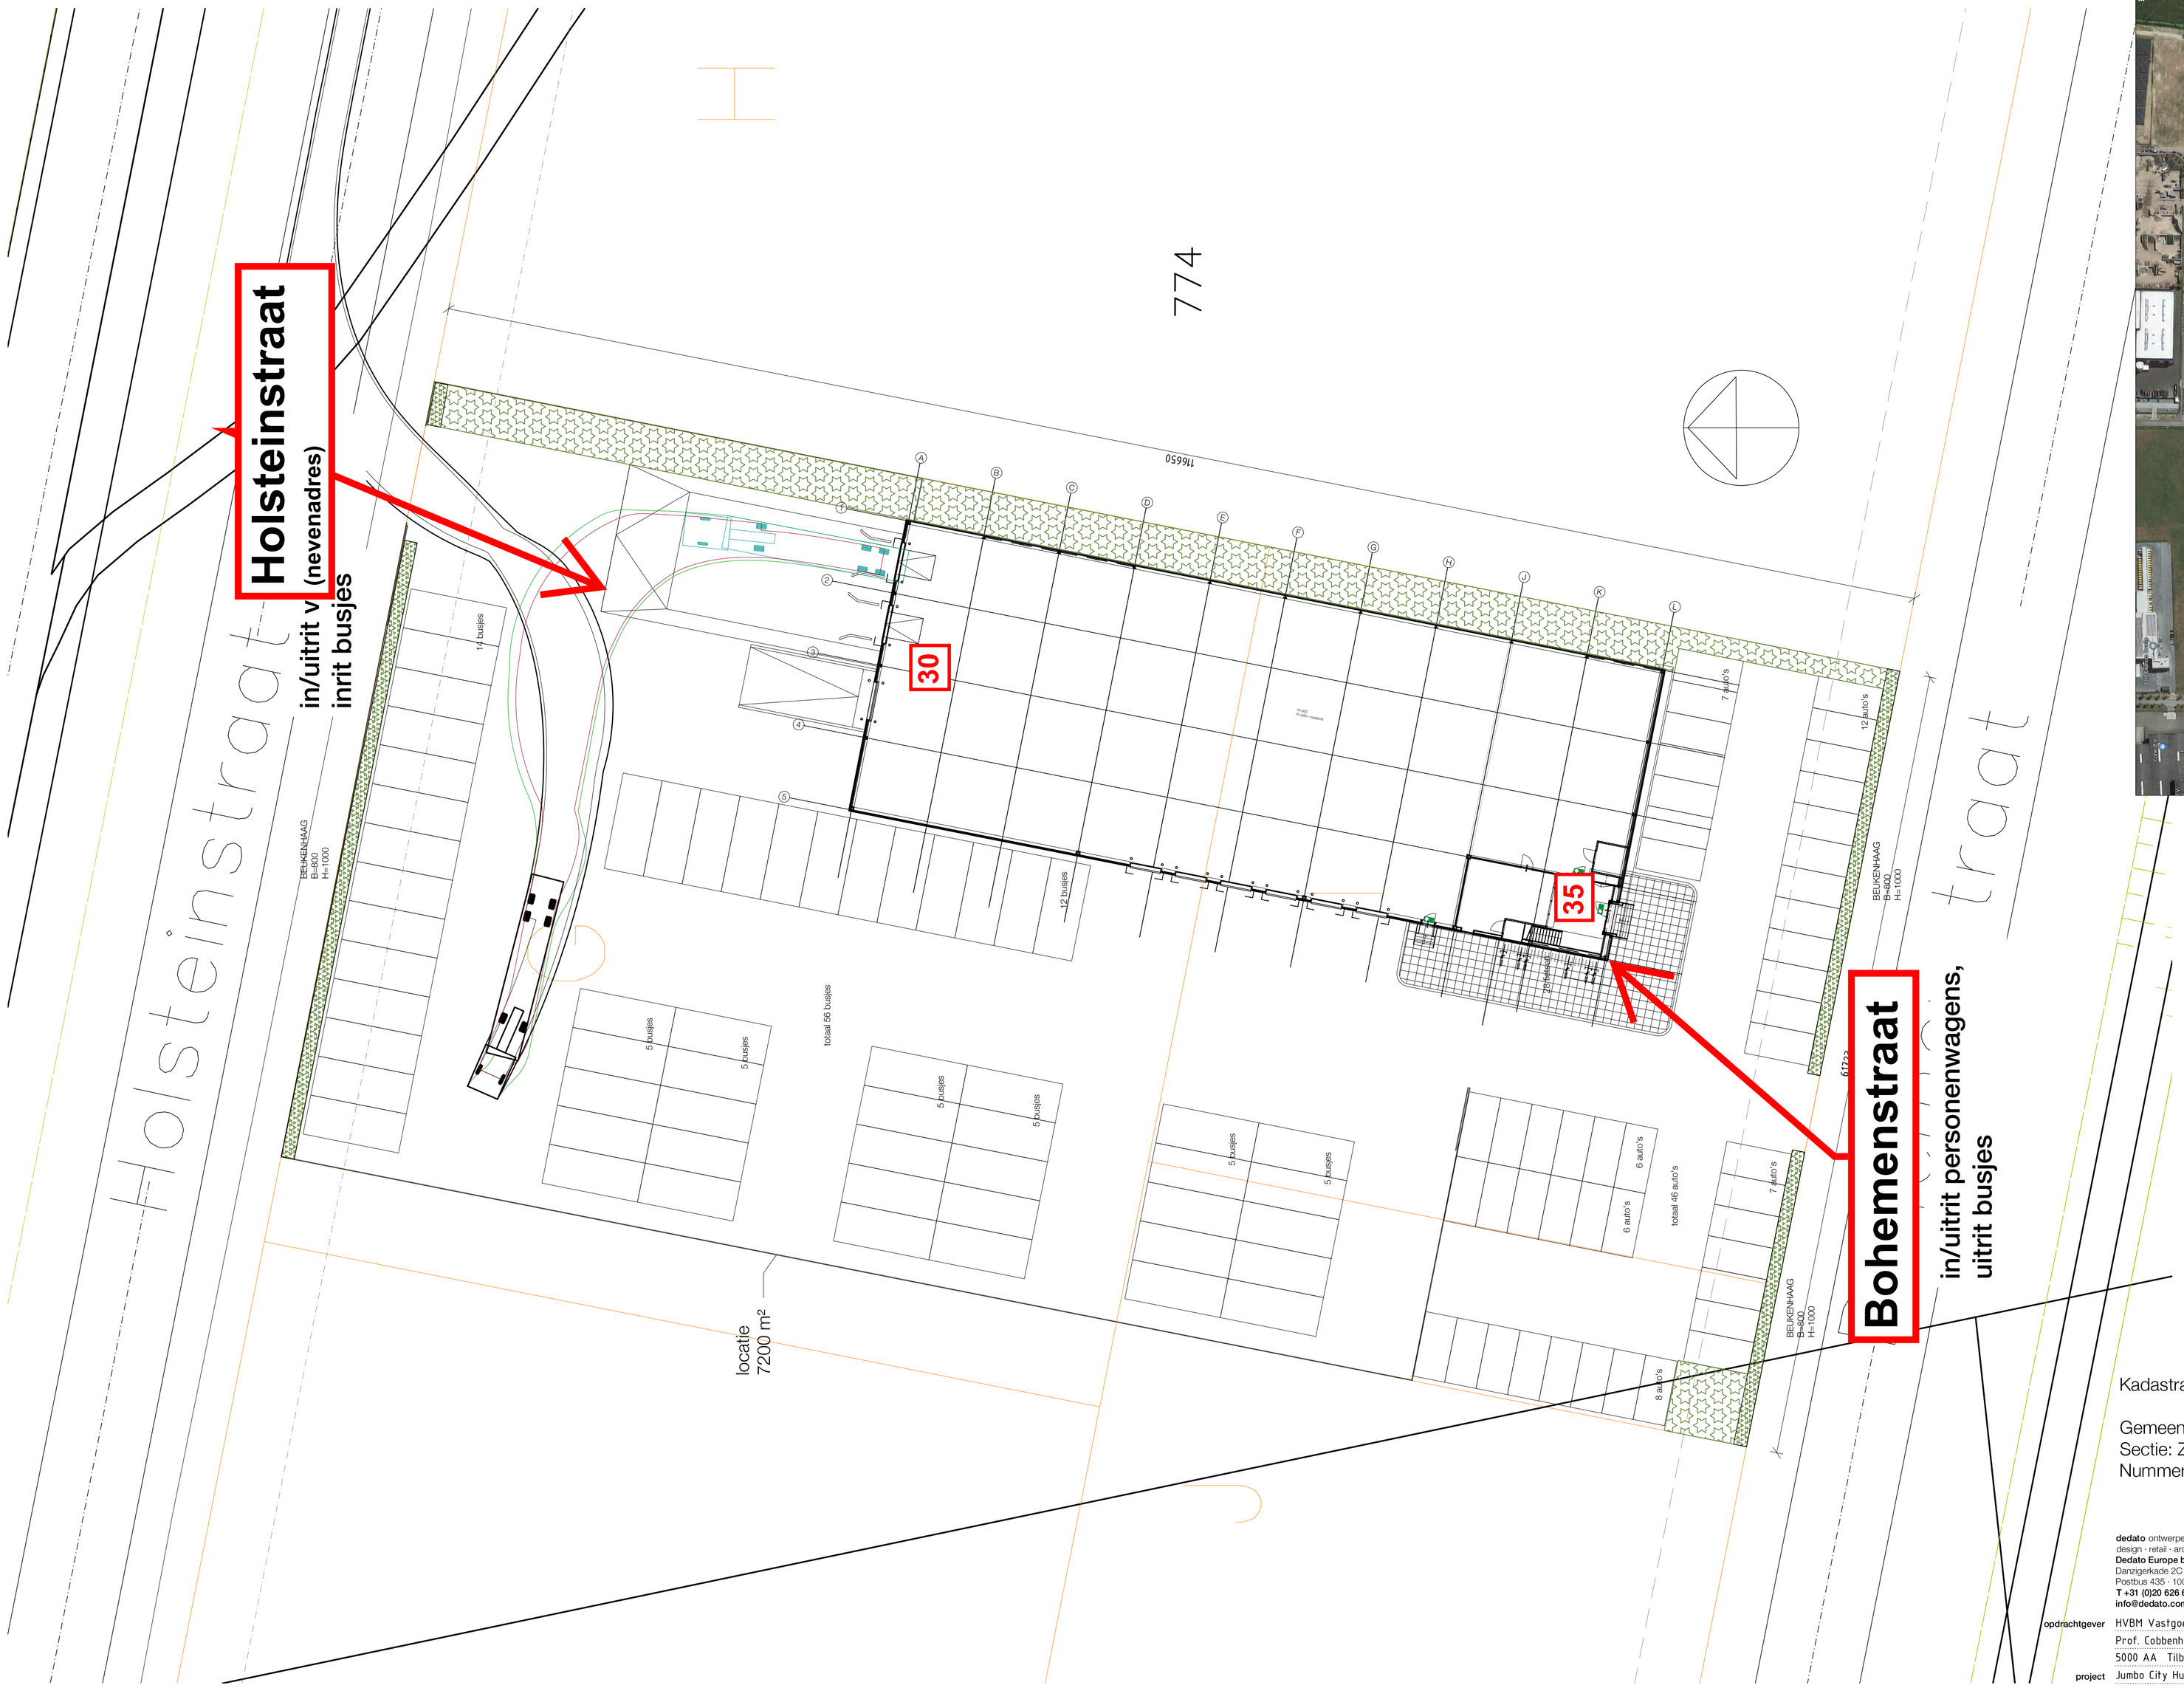

Kadastrale gegevens:

Gemeente: Zwolle
Sectie: ZLK-X
Nummer: 325 ged. en 774 ged.

dd.

dedato ontwerpers en architecten
design · retail · architectuur
Dedato Europe bv
Danzigerkade 2C · 1013 AP Amsterdam
Postbus 435 · 1000 AK Amsterdam
T +31 (0)20 626 62 33
info@dedato.com · www.dedato.com

opdrachtgever	HVBM Vastgoed b.v.	datum	08.02.2021
	Prof. Cobbenhagenlaan 105	getekend	MP
	5000 AA Tilburg	projectnr.	058-1088-03
project	Jumbo City Hub Zwolle	file	
	Aanvraag Omgevingsvergunning	schaal	1:250
tekening	locatie	formaat	A1
		tekening nr.	
gewijzigd	1 2 3		OV 101
	4 5 6		
	7 8 9		alle maten in het werk controleren