


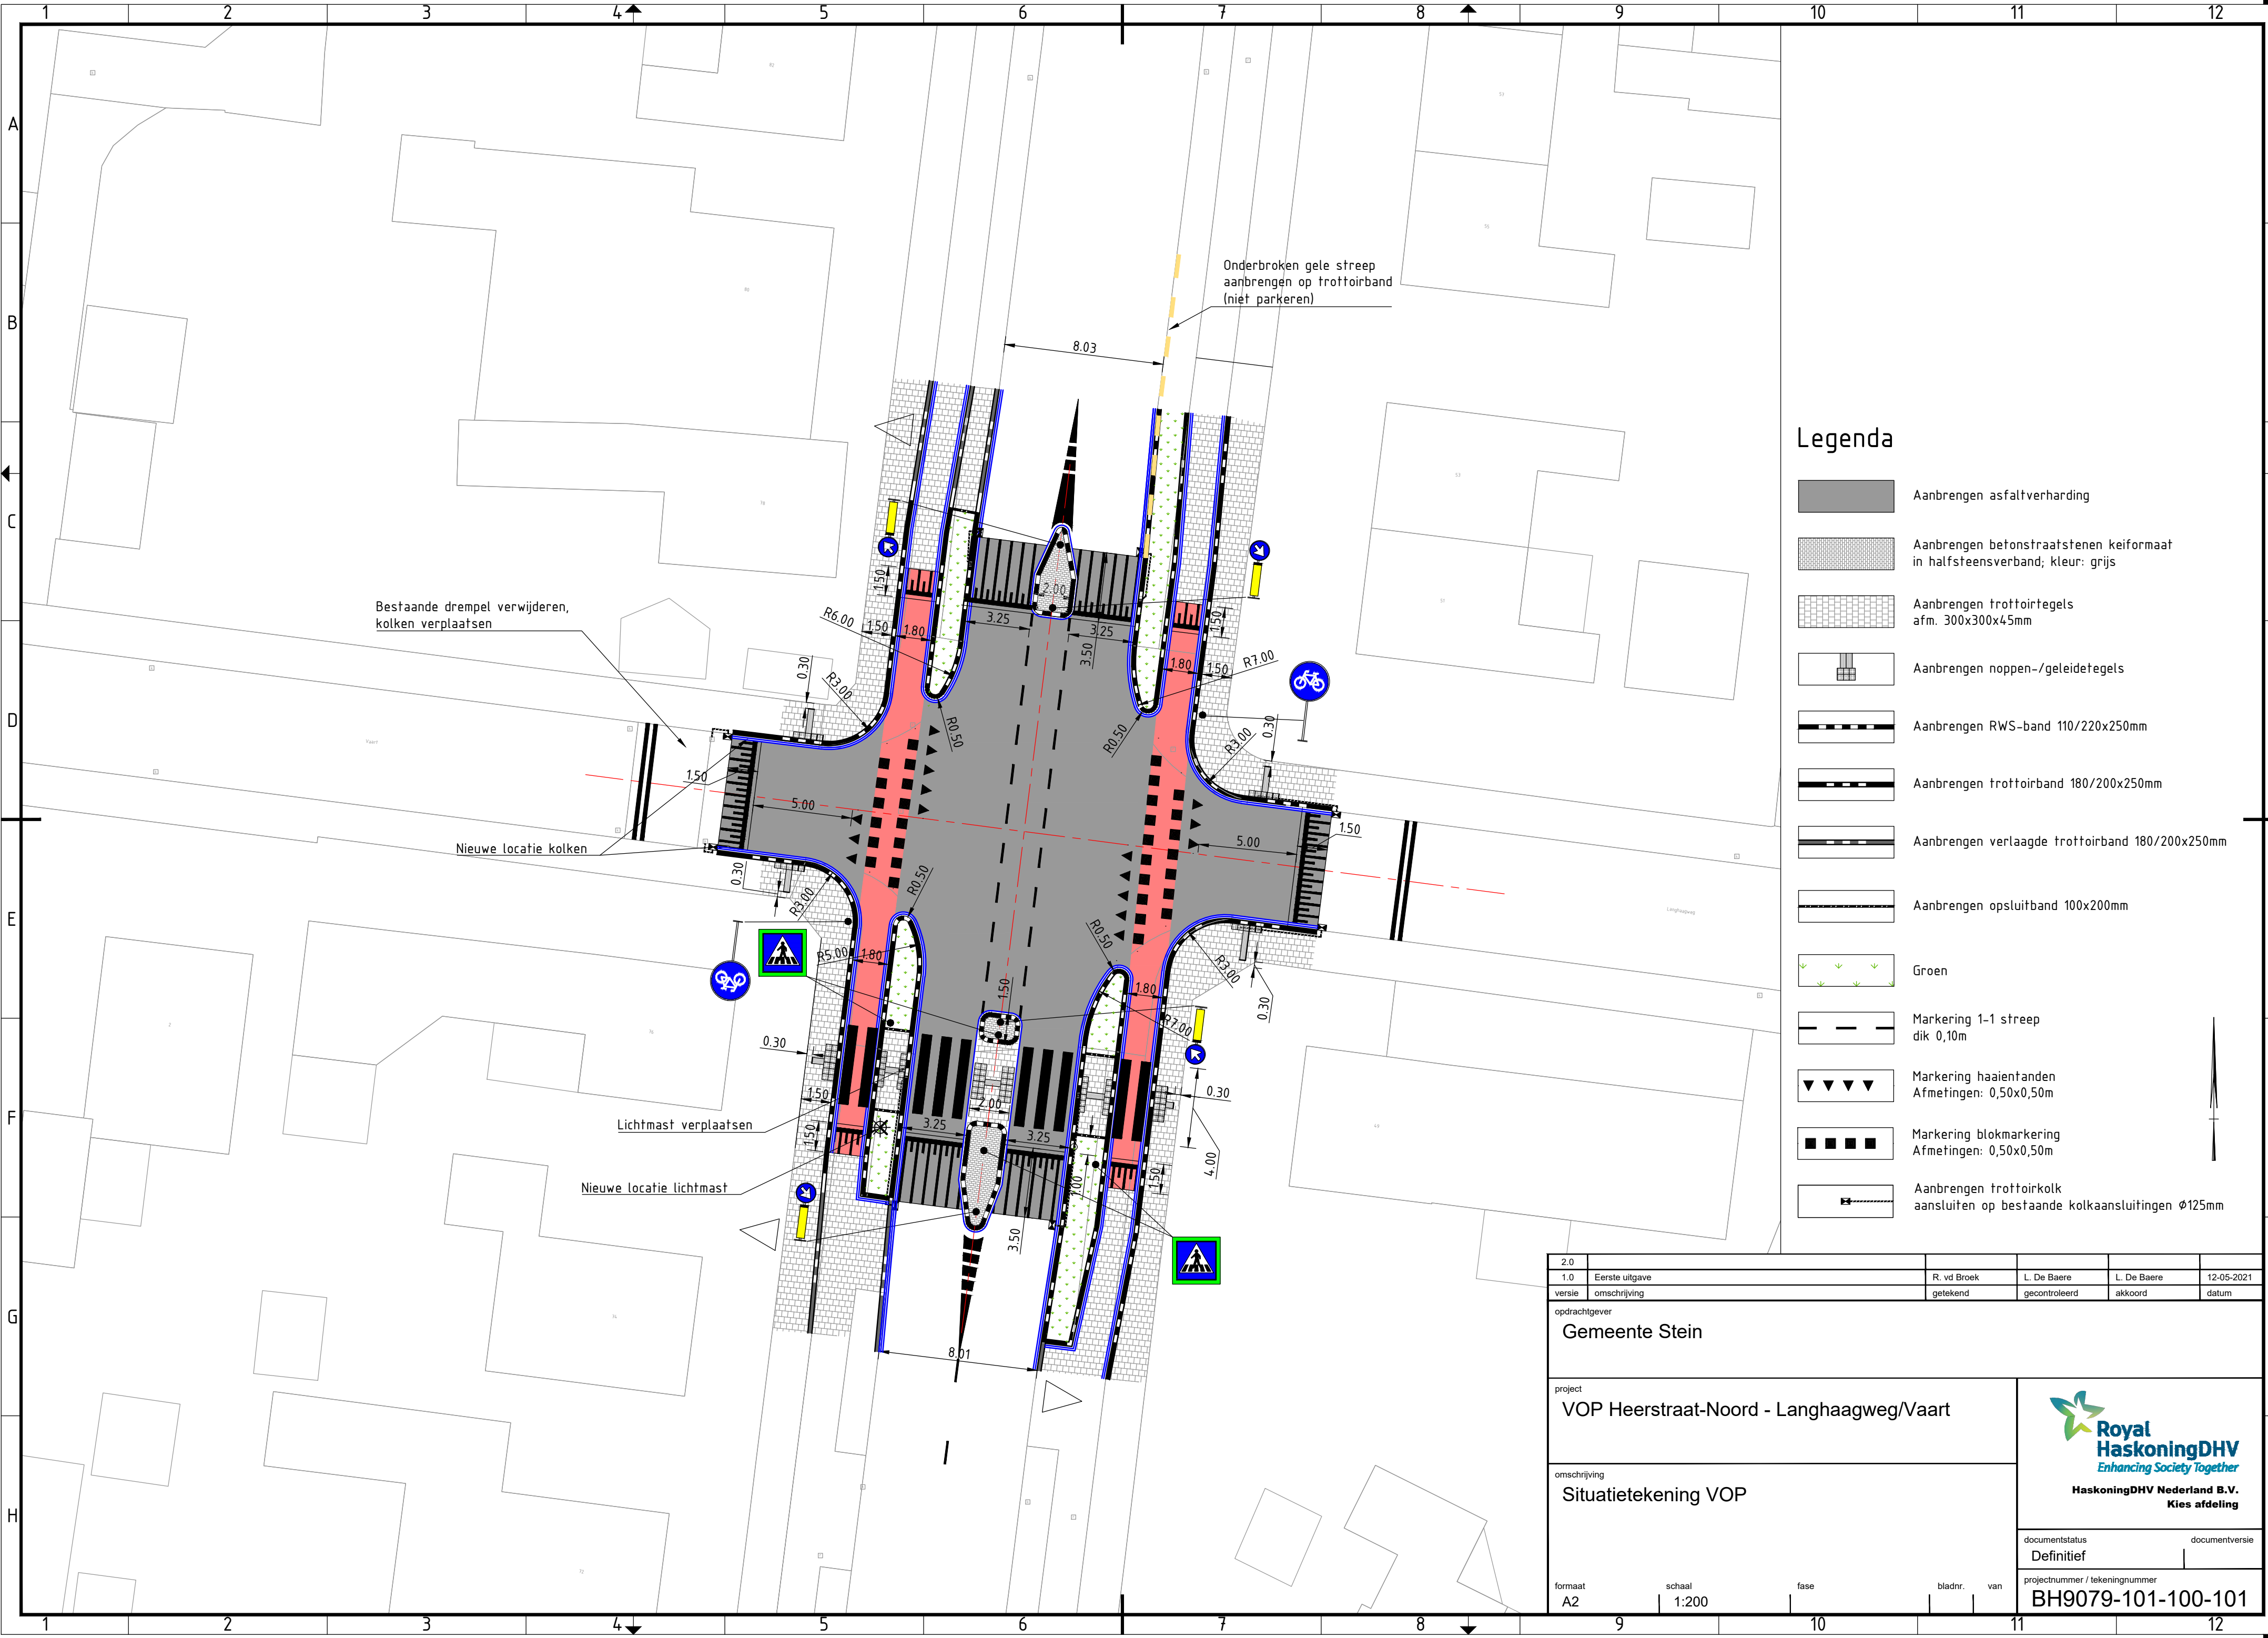

Legenda

- Aanbrengen asfaltverharding
- Aanbrengen betonstraatstenen keiformaat in halfsteensverband; kleur: grijs
- Aanbrengen trottoirtegels afm. 300x300x45mm
- Aanbrengen noppen-/geleidetegels
- Aanbrengen RWS-band 110/220x250mm
- Aanbrengen trottoirband 180/200x250mm
- Aanbrengen verlaagde trottoirband 180/200x250mm
- Aanbrengen opsluitband 100x200mm
- Groen
- Markering 1-1 streep dik 0,10m
- Markering haaiantanden Afmetingen: 0,50x0,50m
- Markering blokmarkering Afmetingen: 0,50x0,50m
- Aanbrengen trottoirkolk aansluiten op bestaande kolkaansluitingen Ø125mm

2.0				
1.0	Eerste uitgave	R. vd Broek	L. De Baere	L. De Baere
versie	omschrijving	getekend	gecontroleerd	akkoord
opdrachtgever				
Gemeente Stein				
project				
VOP Heerstraat-Noord - Langhaagweg/Vaart				
omschrijving				
Situatietekening VOP				
documentstatus				
Definitief				
documentversie				
projectnummer / tekeningnummer				
BH9079-101-100-101				
formaat	schaal	fase	bladnr.	van
A2	1:200			

