


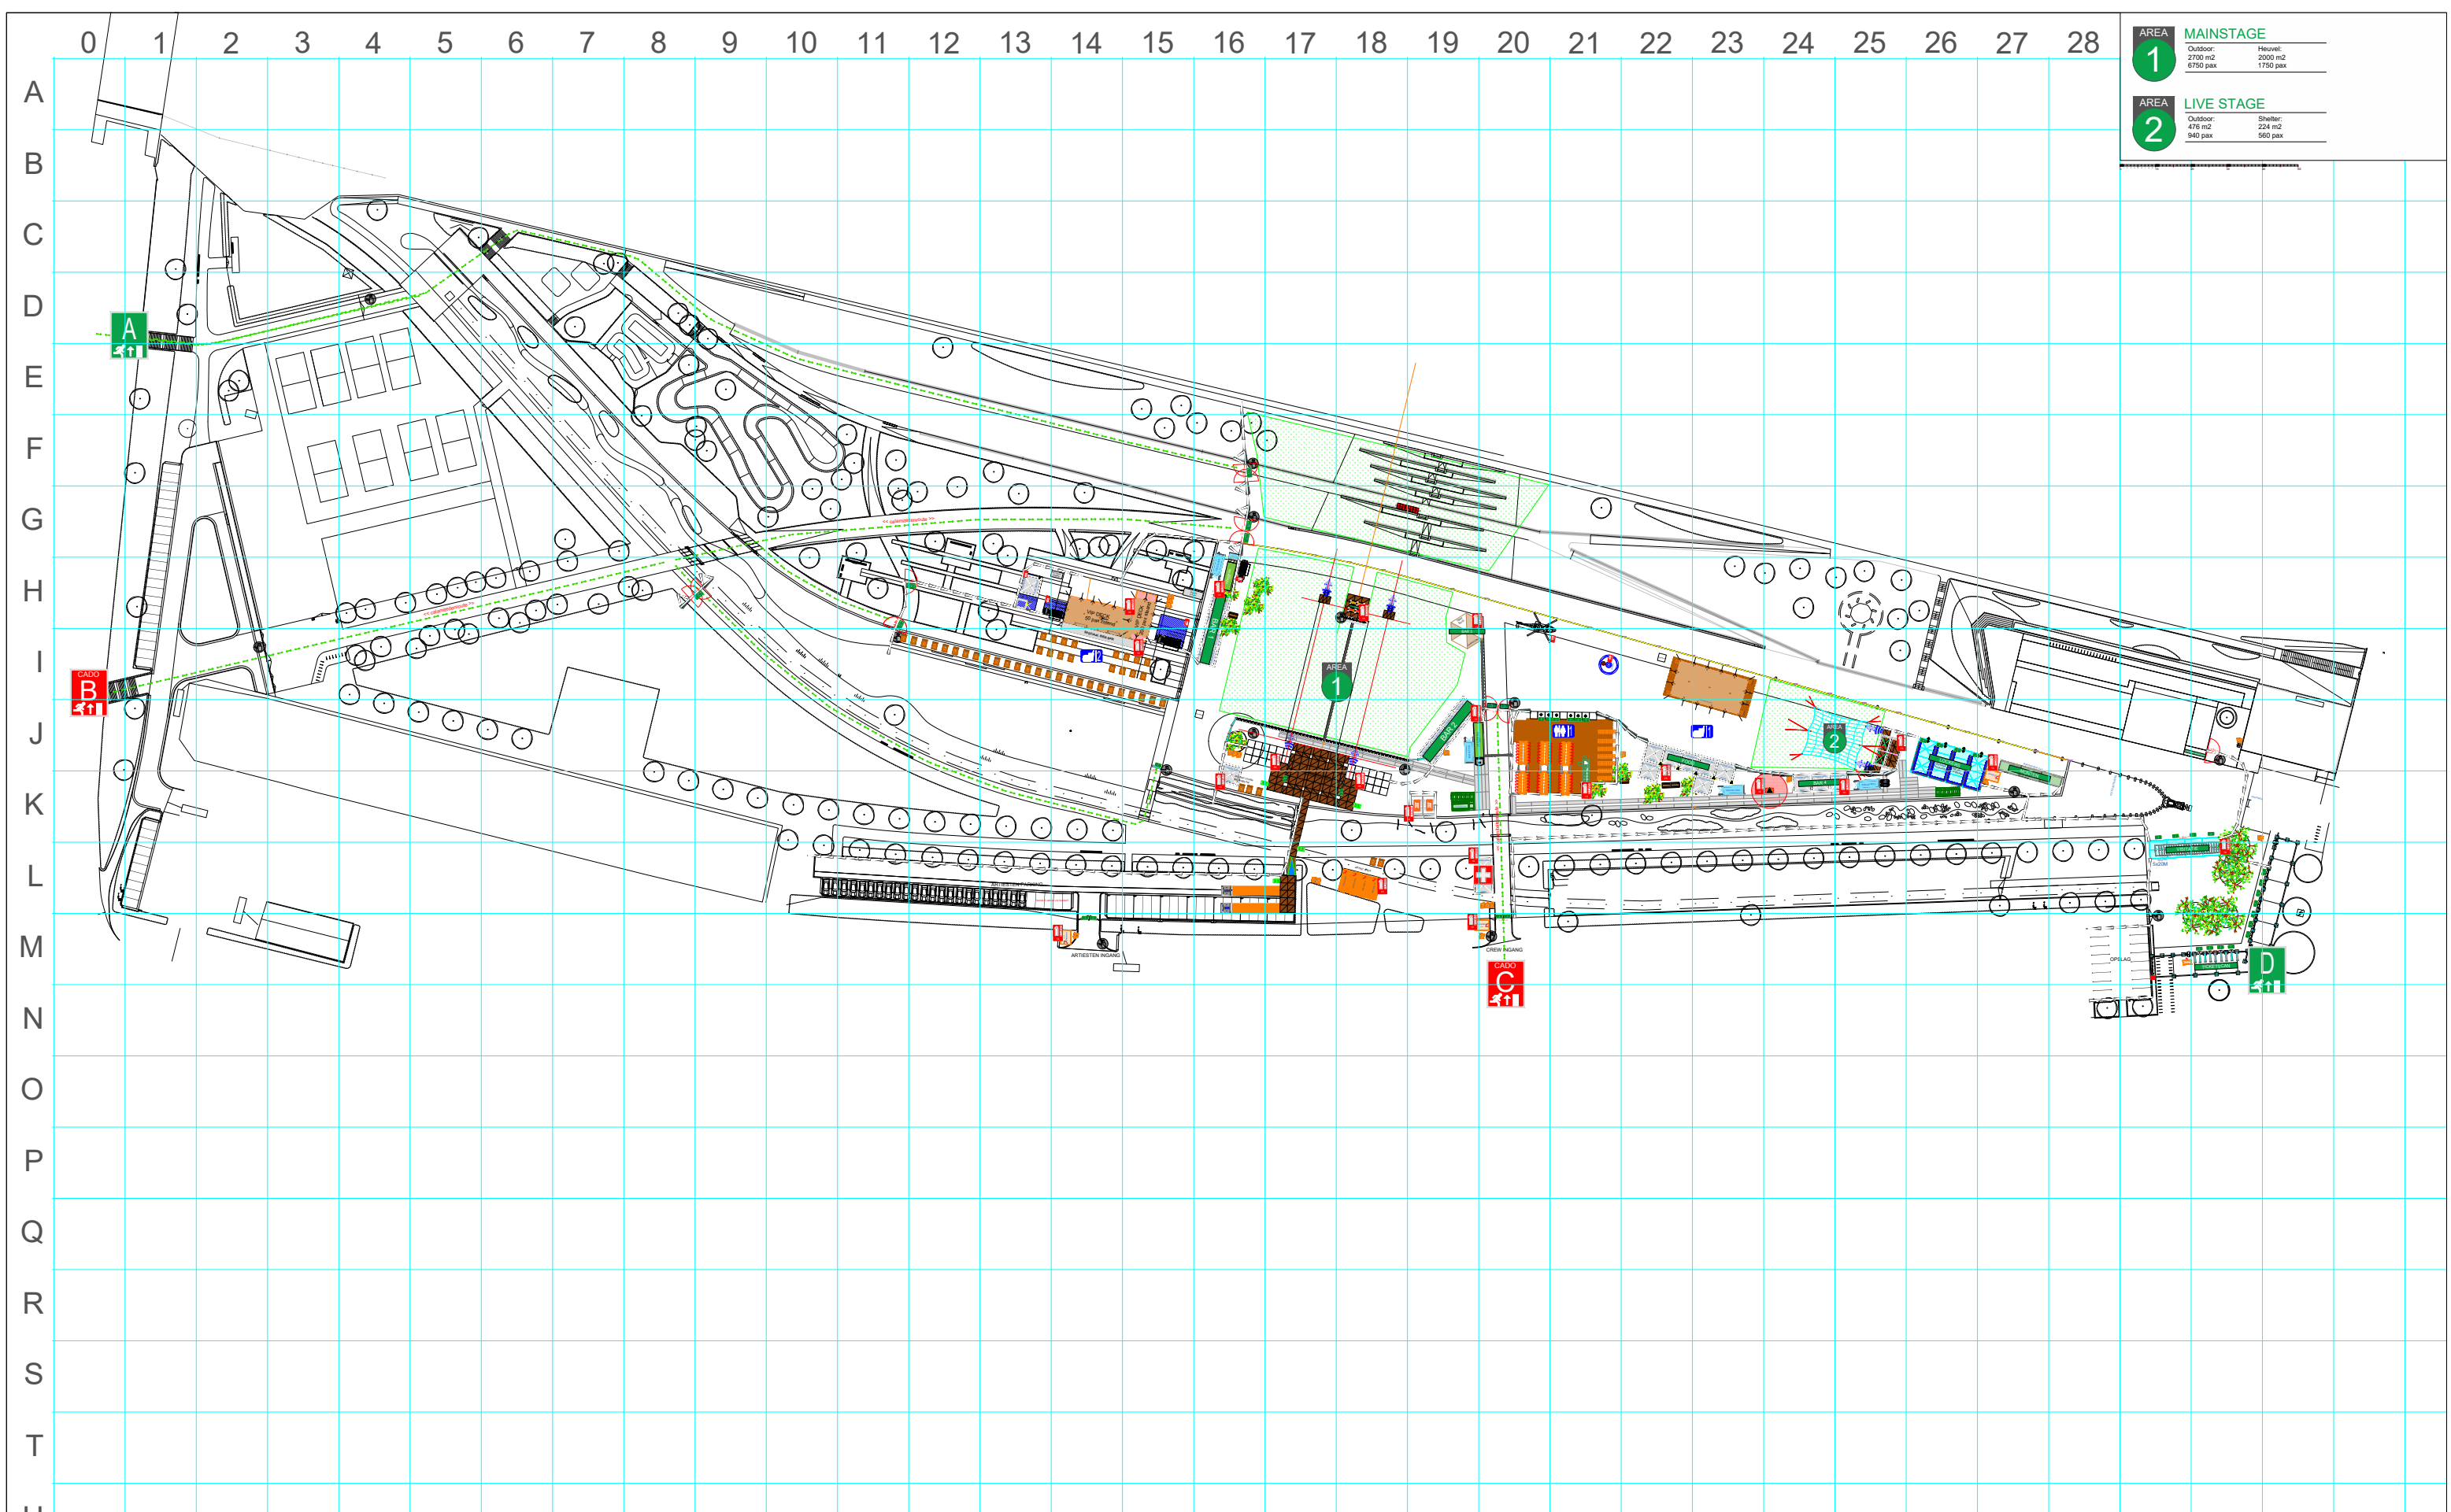




EVENT WAREHOUSE
SPOORLAAN 10
5481 SK SCHUNDEL
INFO@EVENTWAREHOUSE.NL

PROJECT NAAM

SPOORPARK LIVE 2021

PROJECT DETAILS

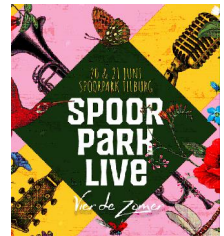

OPDRACHTGEVER EWH
LOCATIE Spoorpark Tilburg
AREA
DATUM 13+14+15 aug 2021
GETEKEND DOOR Guido van Lent
PROJ. MANAGER Jasper van der Wouw

DRAWING DETAILS

EXPORT TERREINTEKENING A3
VERSIE V2.4
PLOT DATUM 5 mei 2021
FORMAAT A3
SCHAAL 1:1.671 CM