


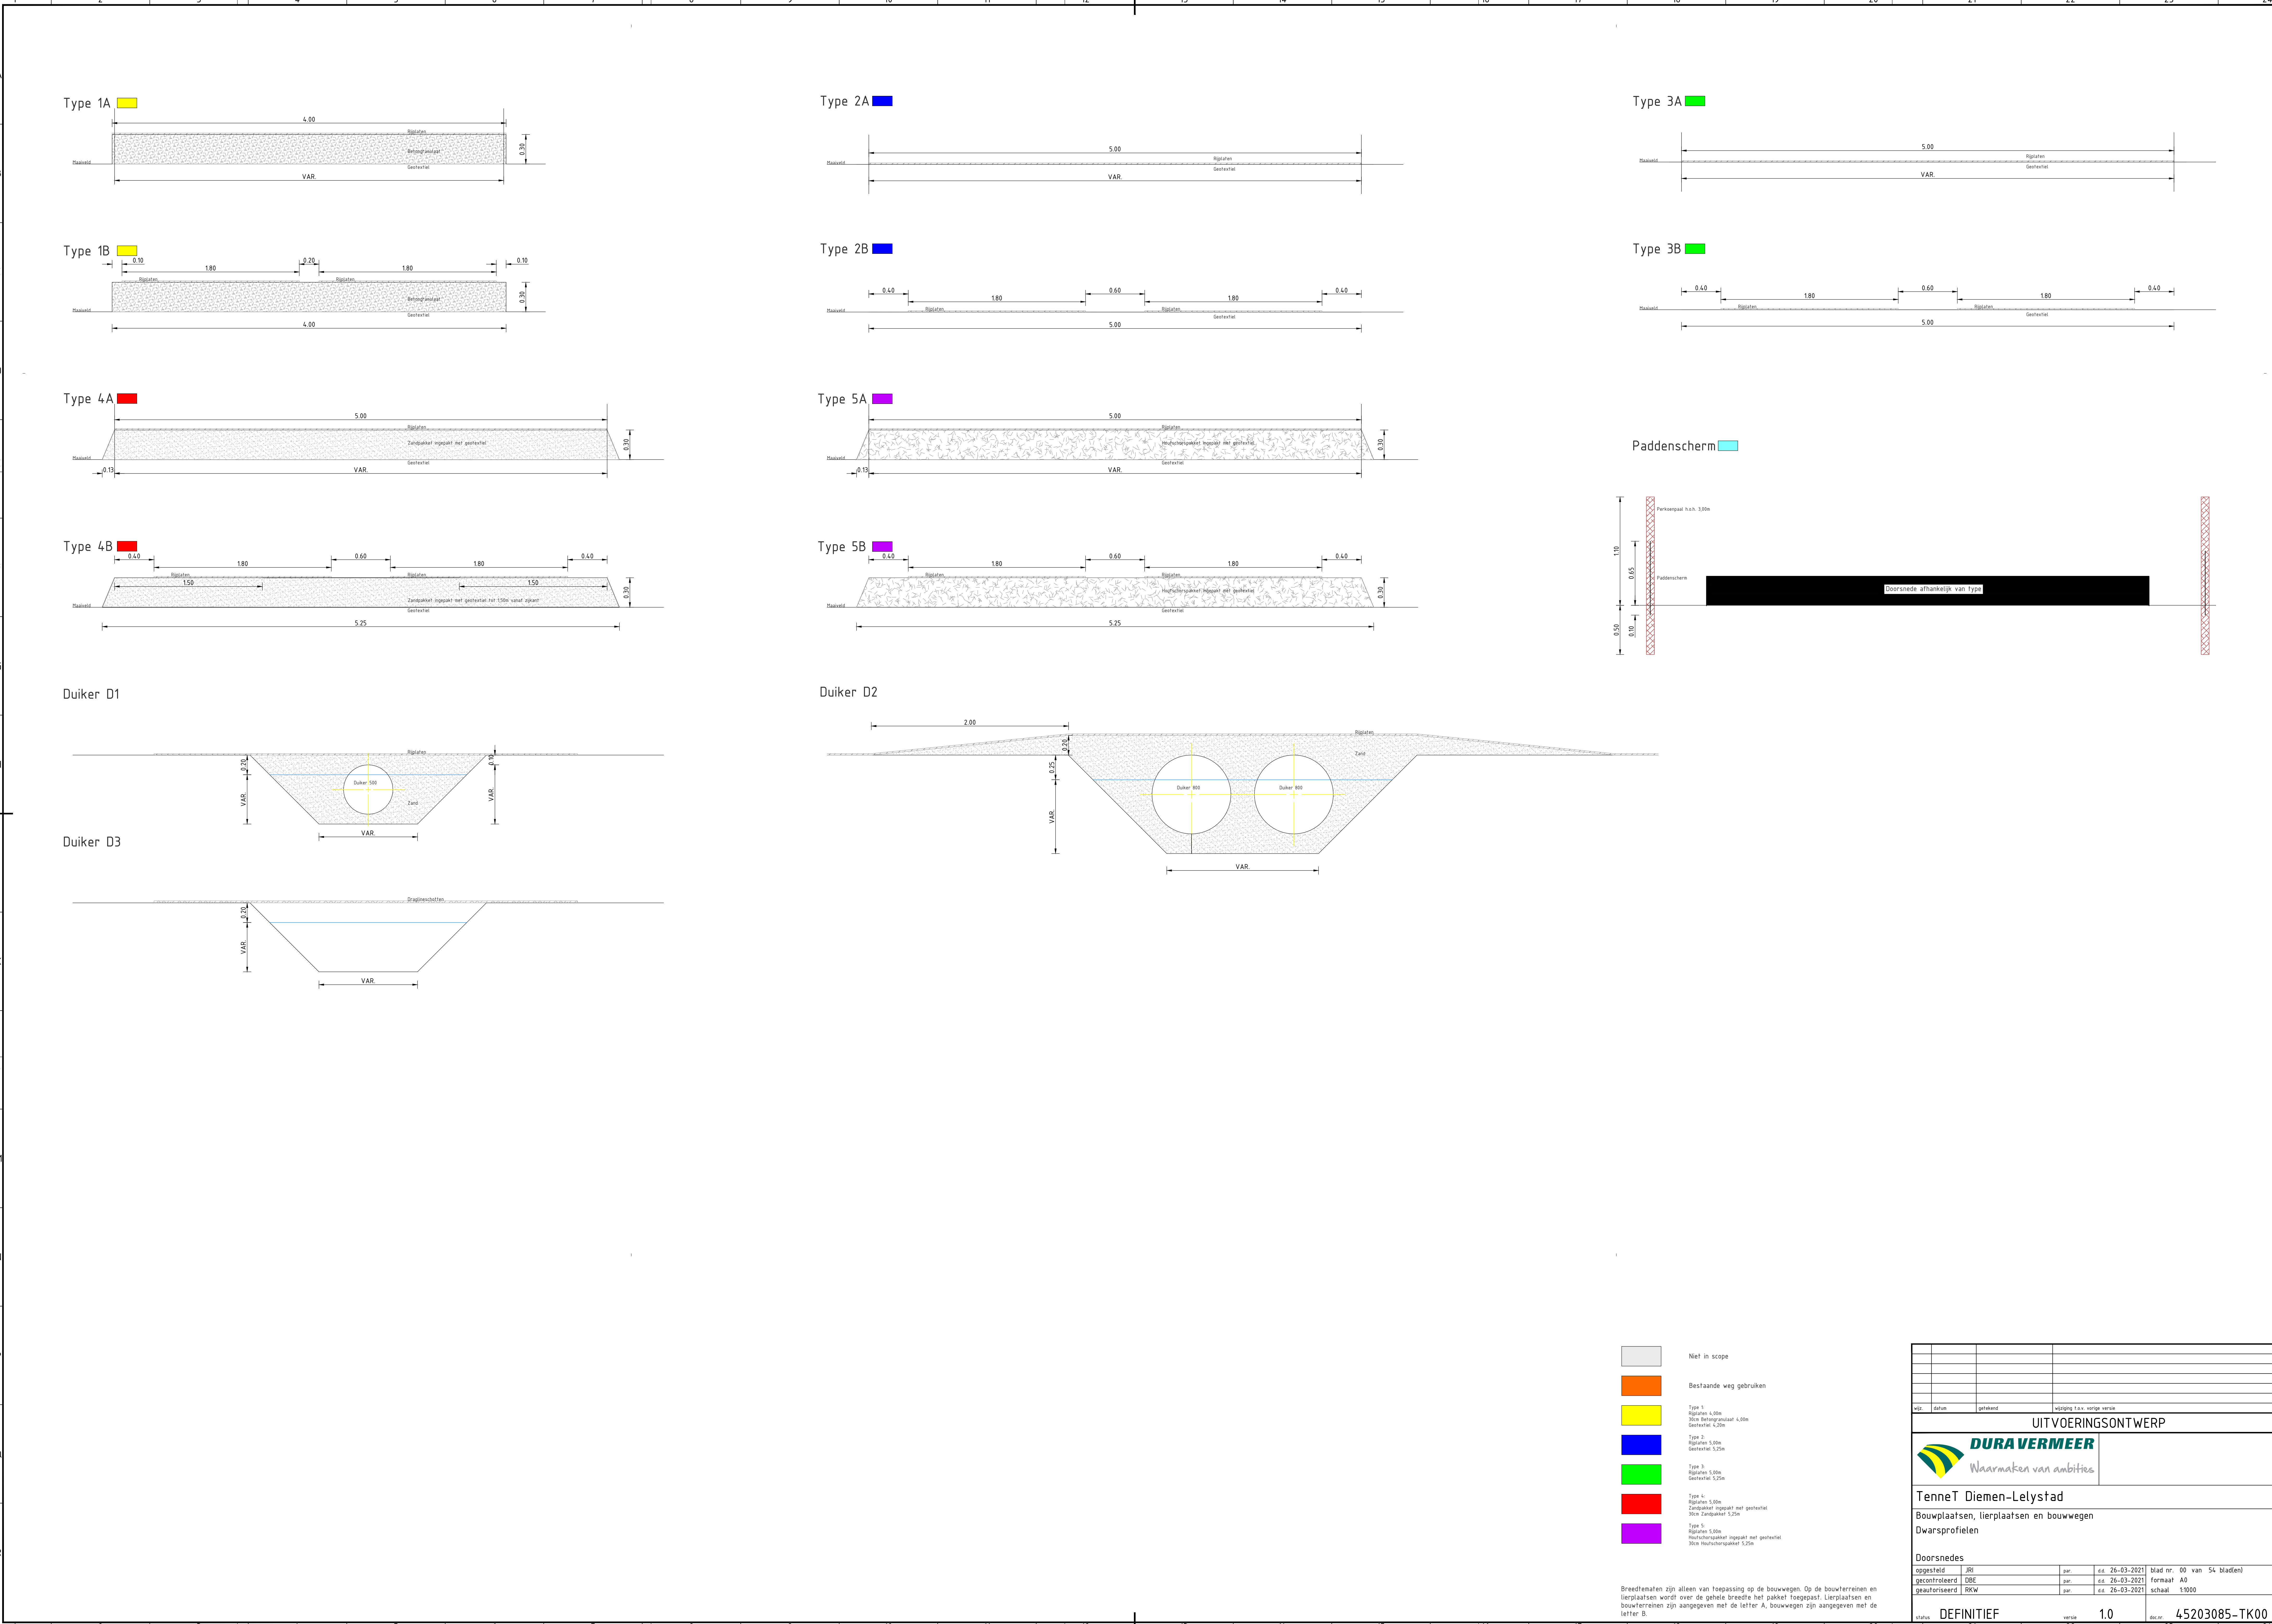

WJ	datum	getekend	wijziging t.o.v. vorige versie	
UITVOERINGSONTWERP				
 DURAVERMEER Waarmaken van ambities				
TenneT Diemen-Lelystad				
Bouwplaatsen, lierplaatsen en bouwwegen				
Dwarsprofielen				
Doorsnedes				
opgesteld	JRI	per.	dd. 26-03-2021	blad nr. 00 van 54 (blad(en))
gecontroleerd	DBE	per.	dd. 26-03-2021	formaat A0
geautoriseerd	RKW	per.	dd. 26-03-2021	schaal 1:1000
status	DEFINITIEF		versie	1.0
	21		22	23
				24