



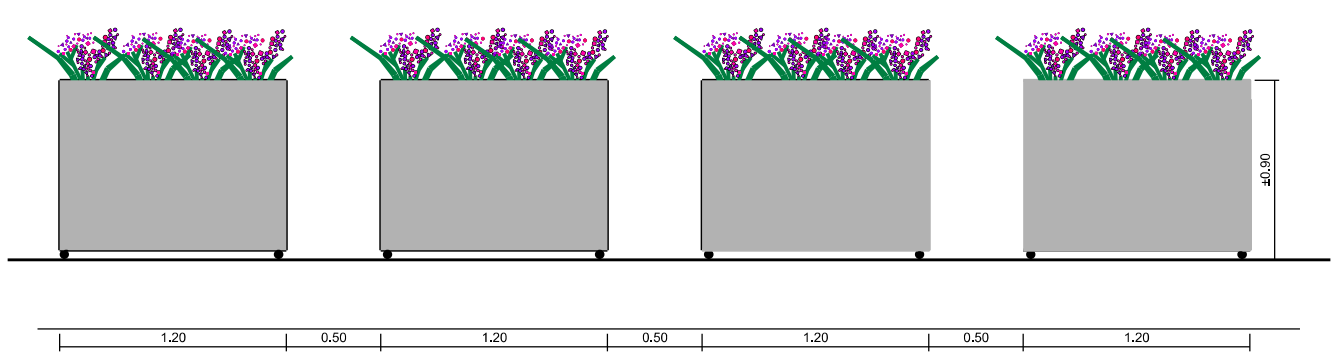

**Realiseren terrasafscheiding PREGO/VINCENT'S
en realiseren voetgangersoversteekplaatsen**

Aan dit uittreksel mogen geen maten worden ontleend, tenzij deze door de gemeente zijn aangegeven. De auteursrechten zijn voorbehouden aan de gemeente Etten-Leur

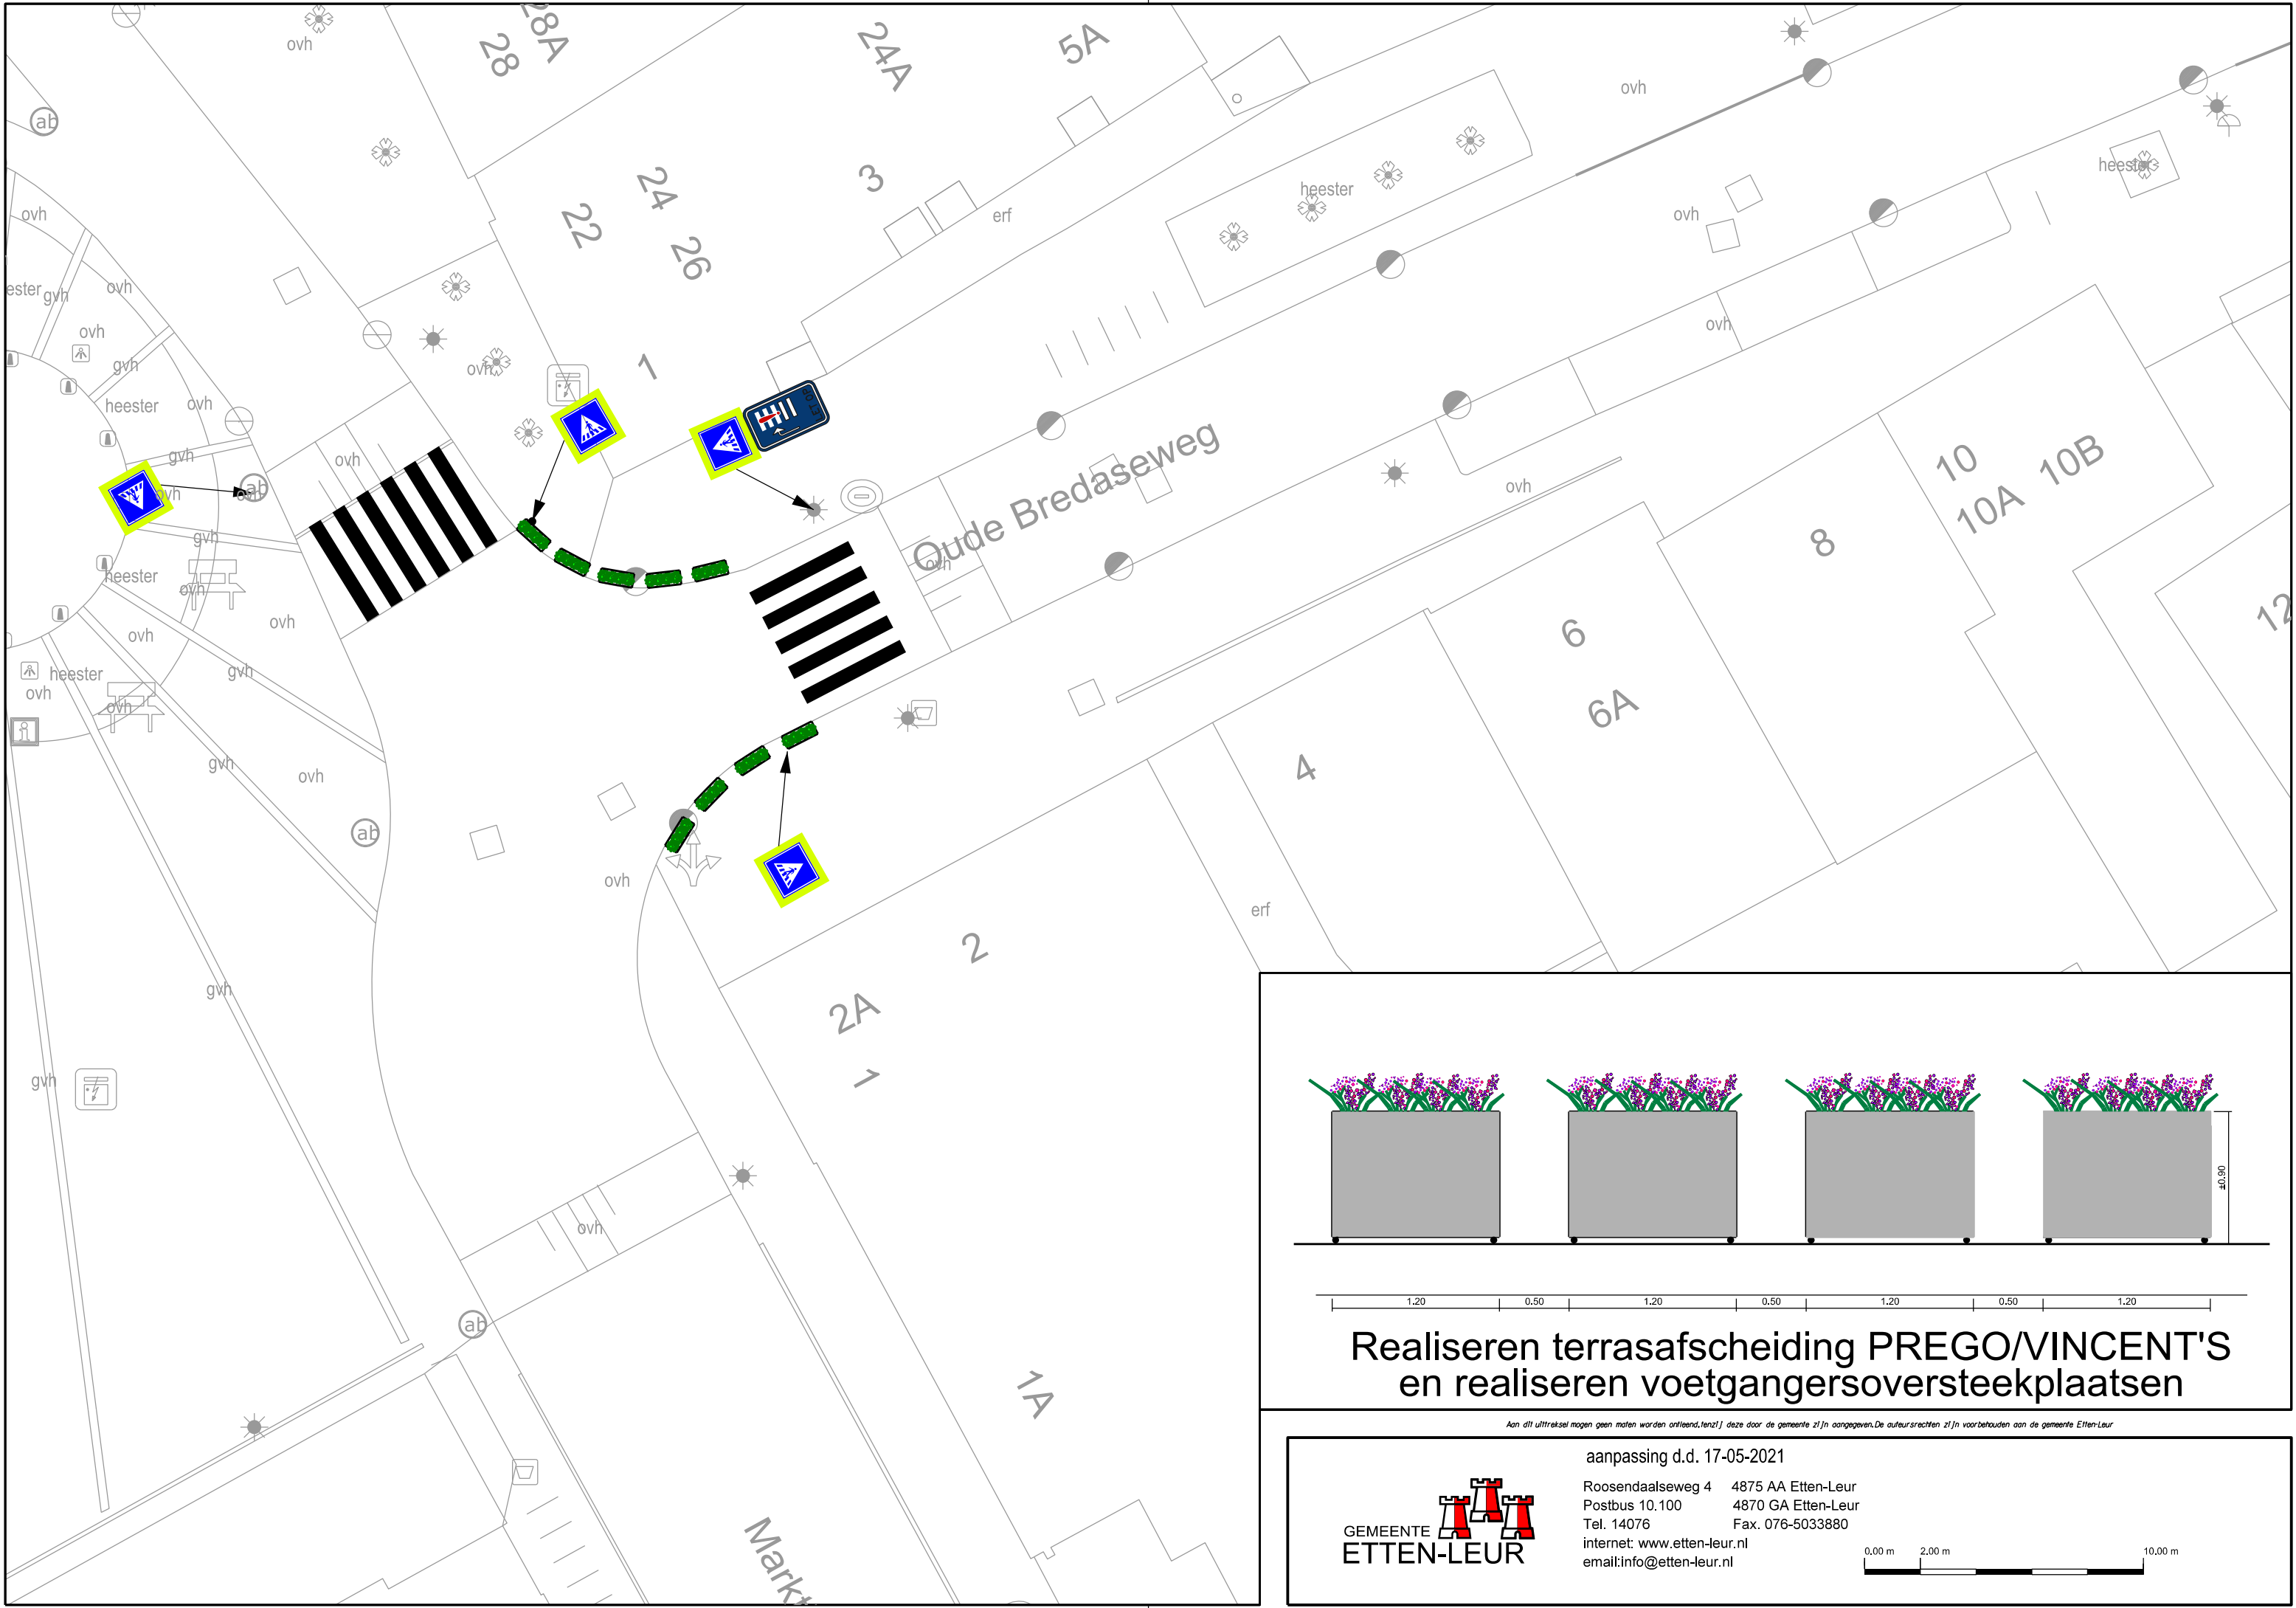

aanpassing d.d. 17-05-2021

Roosendaalseweg 4 4875 AA Etten-Leur
Postbus 10.100 4870 GA Etten-Leur
Tel. 14076 Fax. 076-5033880
internet: www.etten-leur.nl
email: info@etten-leur.nl

