


Aanbrengwerkzaamheden

Schaal: 1:200

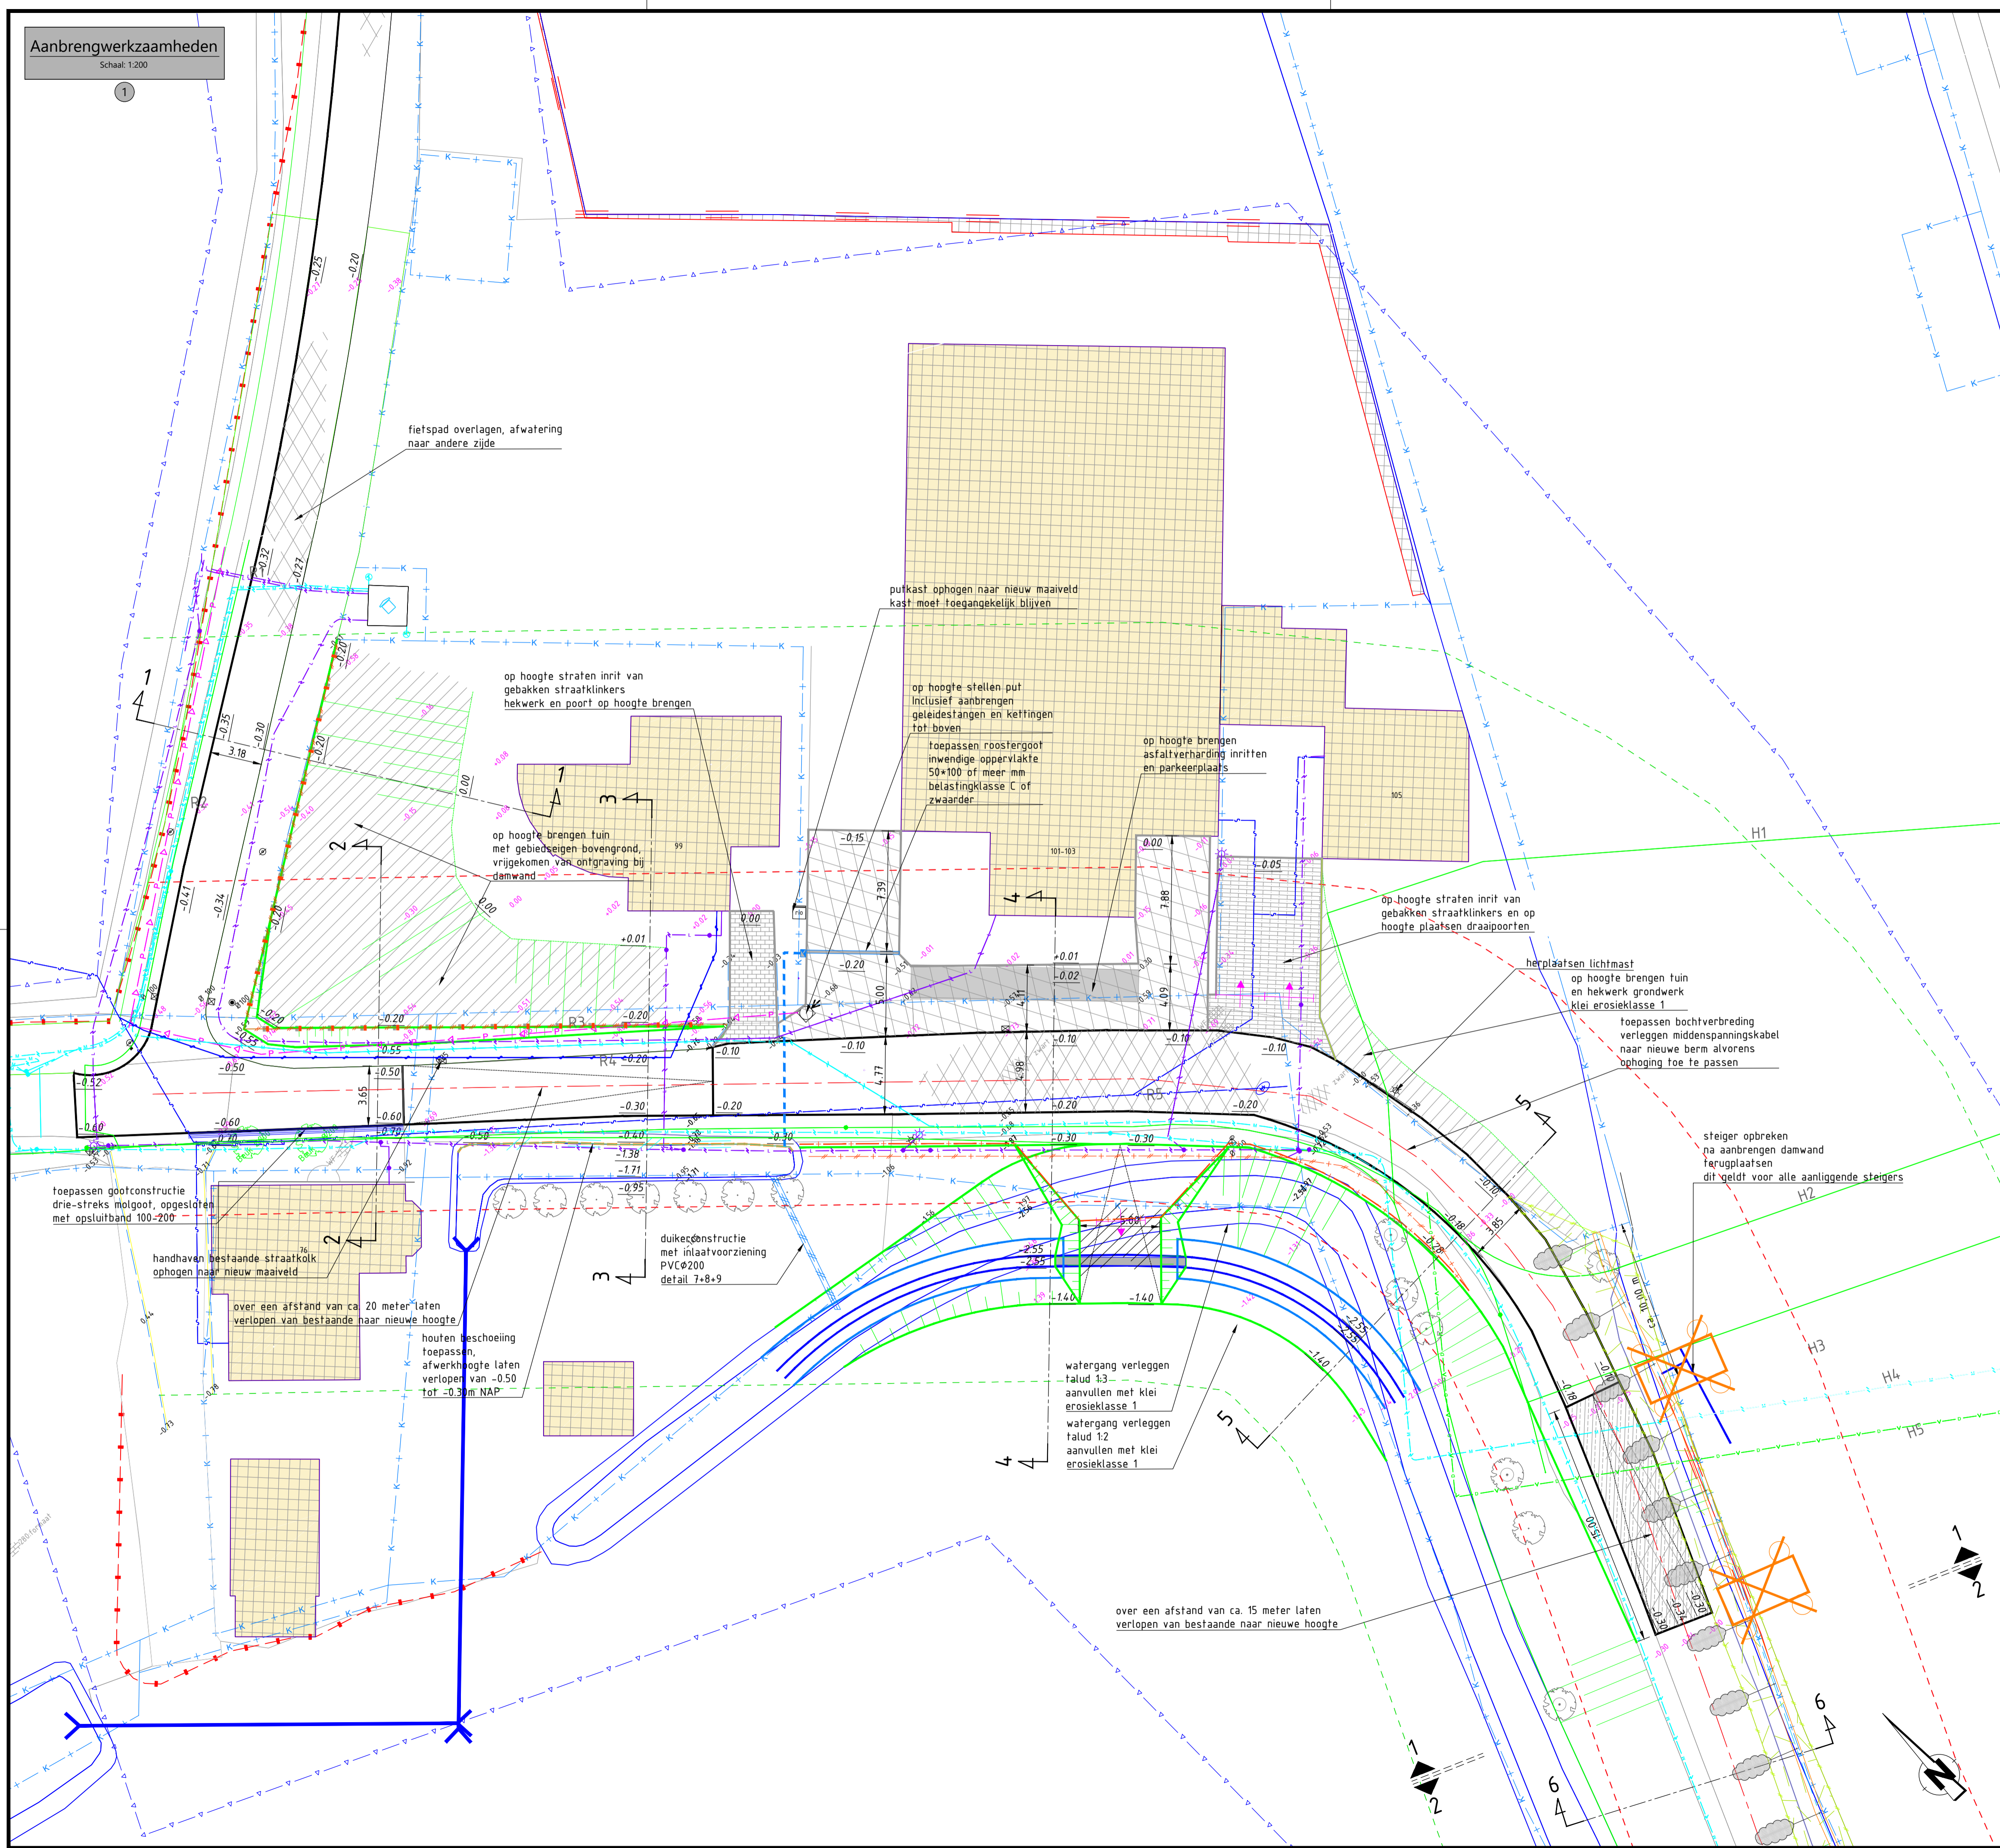


Legenda

- Bestaande situatie BGT
- Kadastrale grenzen BRK
- Bestaande watergang
- Groenstrook (gras)
- Bestaande hoogtematen (N.A.P.) Hoogtemaat uit AHN 2
- Bestaande hoogtematen (N.A.P.) Hoogtemaat ingemeten
- Ophogen tuin
- Nieuwe hoogtematen (N.A.P.)
- Verwijzing dwarsdoorsnede
- Nieuwe beschoeving
- Nieuwe insteek watergang
- Nieuwe verwachte watertlijn
- Nieuwe bodem watergang
- Asfalt
- Hersstraten inrit betonstraatstenen keiformaat halfsteensverband
- Hersstraten inrit straatbaksteen halfsteensverband met patroon
- Damwand met as en buitenkant zonder deksloof
- As regionale Kering
- Kernzone regionale kering
- Beschermingszone regionale kering
- Metrering regionale kering
- Zandvang

Legenda kabels en leidingen

- Lagespanning 230-400 Volt Liander/Prorail/RWS
- Middenspanning 1500-10000 Volt Liander/Prorail
- Gasteiding Lage druk Liander
- Riolering onder druk Gem. Haarlemmermeer/Gem. Teylingen/Gem. Lisse
- Waterleiding Dunea
- Datakabels BT/Prorail/RWS/Liander/VodafoneZiggo
- Datakabels KPN
- Verwijzing Objectcodelijst 1152-RAP-01_Objectcodelijst

Situatie

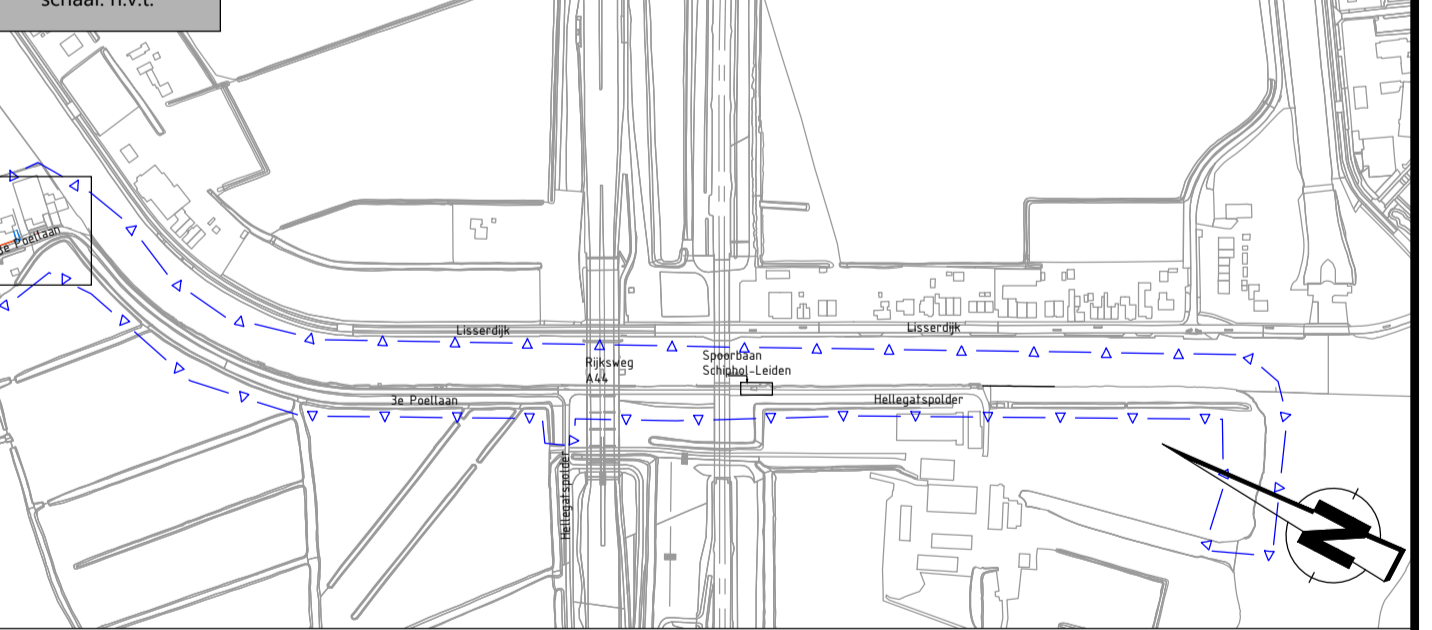

coördinaten in meter [m] in het actueel RD-stelsel, tenzij anders vermeld
 maten in meter [m], tenzij anders vermeld
 materiaalmaten in millimeter [mm], tenzij anders vermeld
 peilmaten in meter [m] t.o.v. NAP, tenzij anders vermeld
 kabels en leidingen indicatief weergegeven

Symbol	Wijziging	Datum	Getekend	Gecon.	Vrijgave	Omschrijving
opdrachtgever						
Hoogheemraadschap Rijnland A: Archimedesweg 1 2333CM Leiden T: 071-3063063 I: www.rijnland.nl E: post@rijnland.nl						
project Kadeverbetering Hellegatpolder						
omschrijving Definitief ontwerp Nieuwe situatie Noordbocht						
getekend	gecontroleerd	geautoriseerd	documentstatus			
S.A. Terslujsen	P. van Loon		DEFINITIEF			
besteknummer	-----					
datum	formaat	versie	schaal	bladnr.	van	projectnummer
15-02-2021	A1	----	1:200	-	-	1152
tekeningnummer						1152-DO-01

Rijnland - Hoogheemraadschap van Rijnland
 R&L CONSULTANTS
 4283 JN Giesse
 T: 0183 - 30 71 73
 I: www.riconsultants.nl
 E: info@riconsultants.nl