
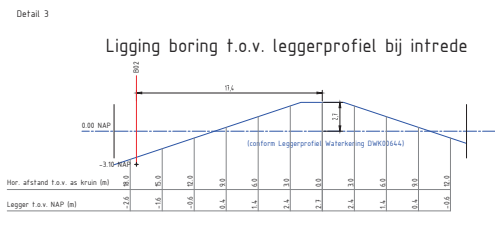
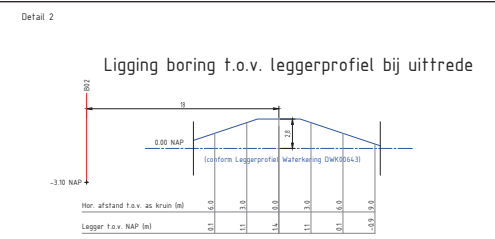
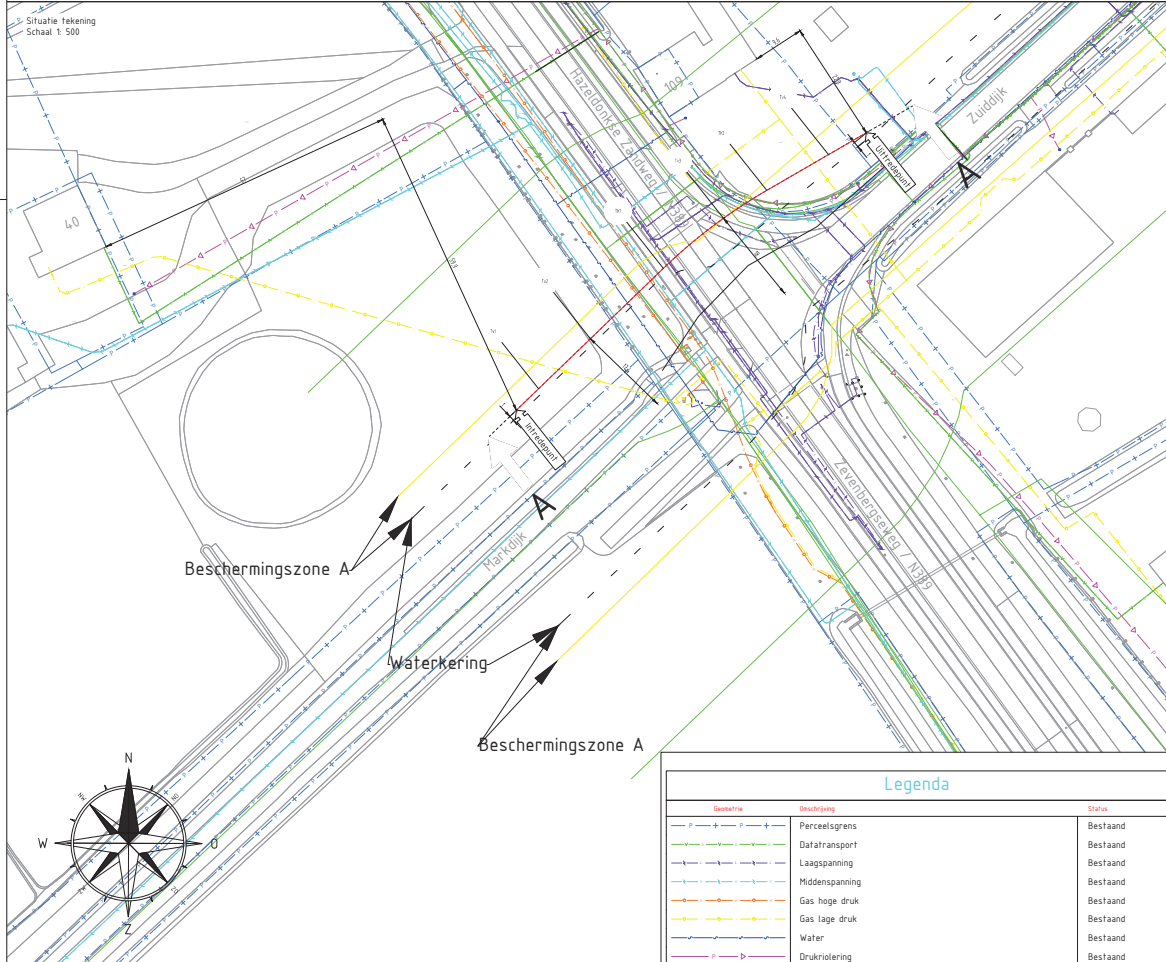
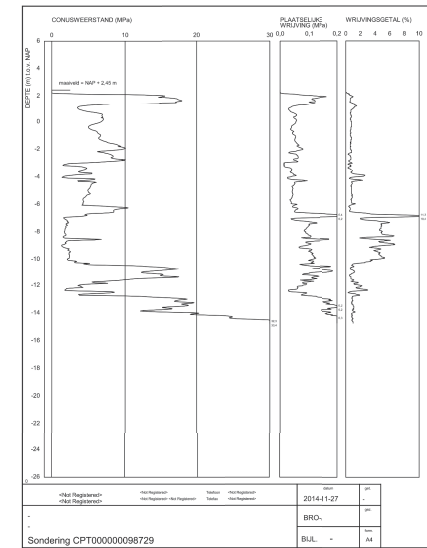


Uitvoeren HDD 85 m³, Ø 125 mm PE SDR11


Boring B02
Lengteprofiel A-A

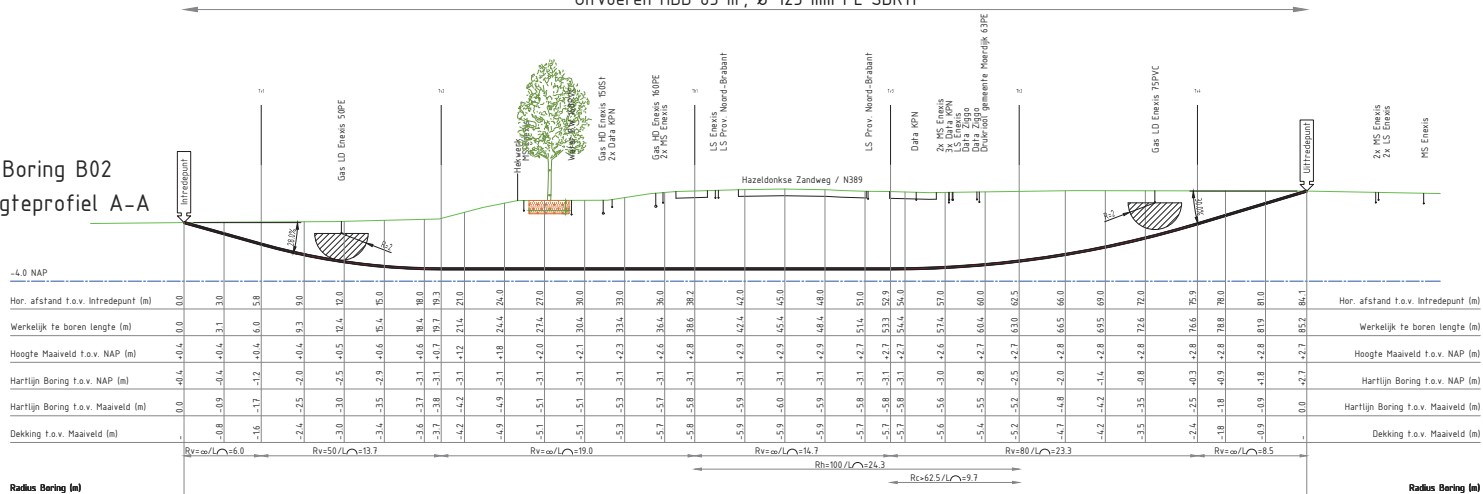

Detail 1

	X	Y	Z (NAP)
Intrade	102582.69	404572.02	0.39
Tv1	102586.84	404576.03	-1.23
Tv2	102596.54	404585.39	-3.08
Th1	102610.21	404598.58	-3.08
Tv3	102621.47	404607.96	-3.08
Th2	102629.56	404613.18	-2.50
Tv4	102641.12	404619.87	0.29
Uitrede	102648.20	404623.97	2.75

Boorgardiameter Ø 160 mm
HDPE bus 1x Ø 125 mm PE 100 SDR 11,
PN 16 t.b.v. mantelbus (glasvezel)

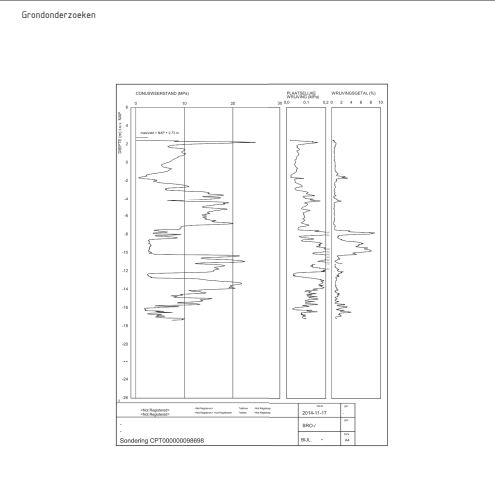

Legenda

Geometrie	Omschrijving	Status
—	Perceelsgrens	Bestaand
—	Datatransport	Bestaand
—	Laagspanning	Bestaand
—	Middenspanning	Bestaand
—	Gas hoge druk	Bestaand
—	Gas lage druk	Bestaand
—	Water	Bestaand
—	Druktrotiering	Bestaand

Grondonderzoeken

D			
C			
B	Boortijl verlegd o.v.v. WS BD		30-03-2021
A	Leggerprofiel WS waterkering toegevoegd		18-03-2021
Wijz.	Omschrijving	Getekend	Goedgekeurd
Projectomschrijving			
Kunstwerken project E-fiber / F1P Meerdijk			
Locatie			
Zuidijk - Hazeltonkse Zandweg / N389 - Markdijk te Zevenbergen			
Onderdeel:			
B02 1x Ø 125 mm SDR11, lengte: 85 m ³			
Tekeningnummer	20_20905-02-B02-P	Projectnummer:	28/20905
Opdrachtgever:	NKM Network Services BV		
Projectnummer opdrachtgever:			
Getekend:	Formaat: A1	Vrijgave voor uitvoering:	
Datum:	01-03-2021	Status:	VERGUNNING

holland drilling
Simon Homburgstraat 17
5431 NN Cuijk
www.hollanddrilling.nl
info@hollanddrilling.nl
Tel. 0485 - 74 50 40