




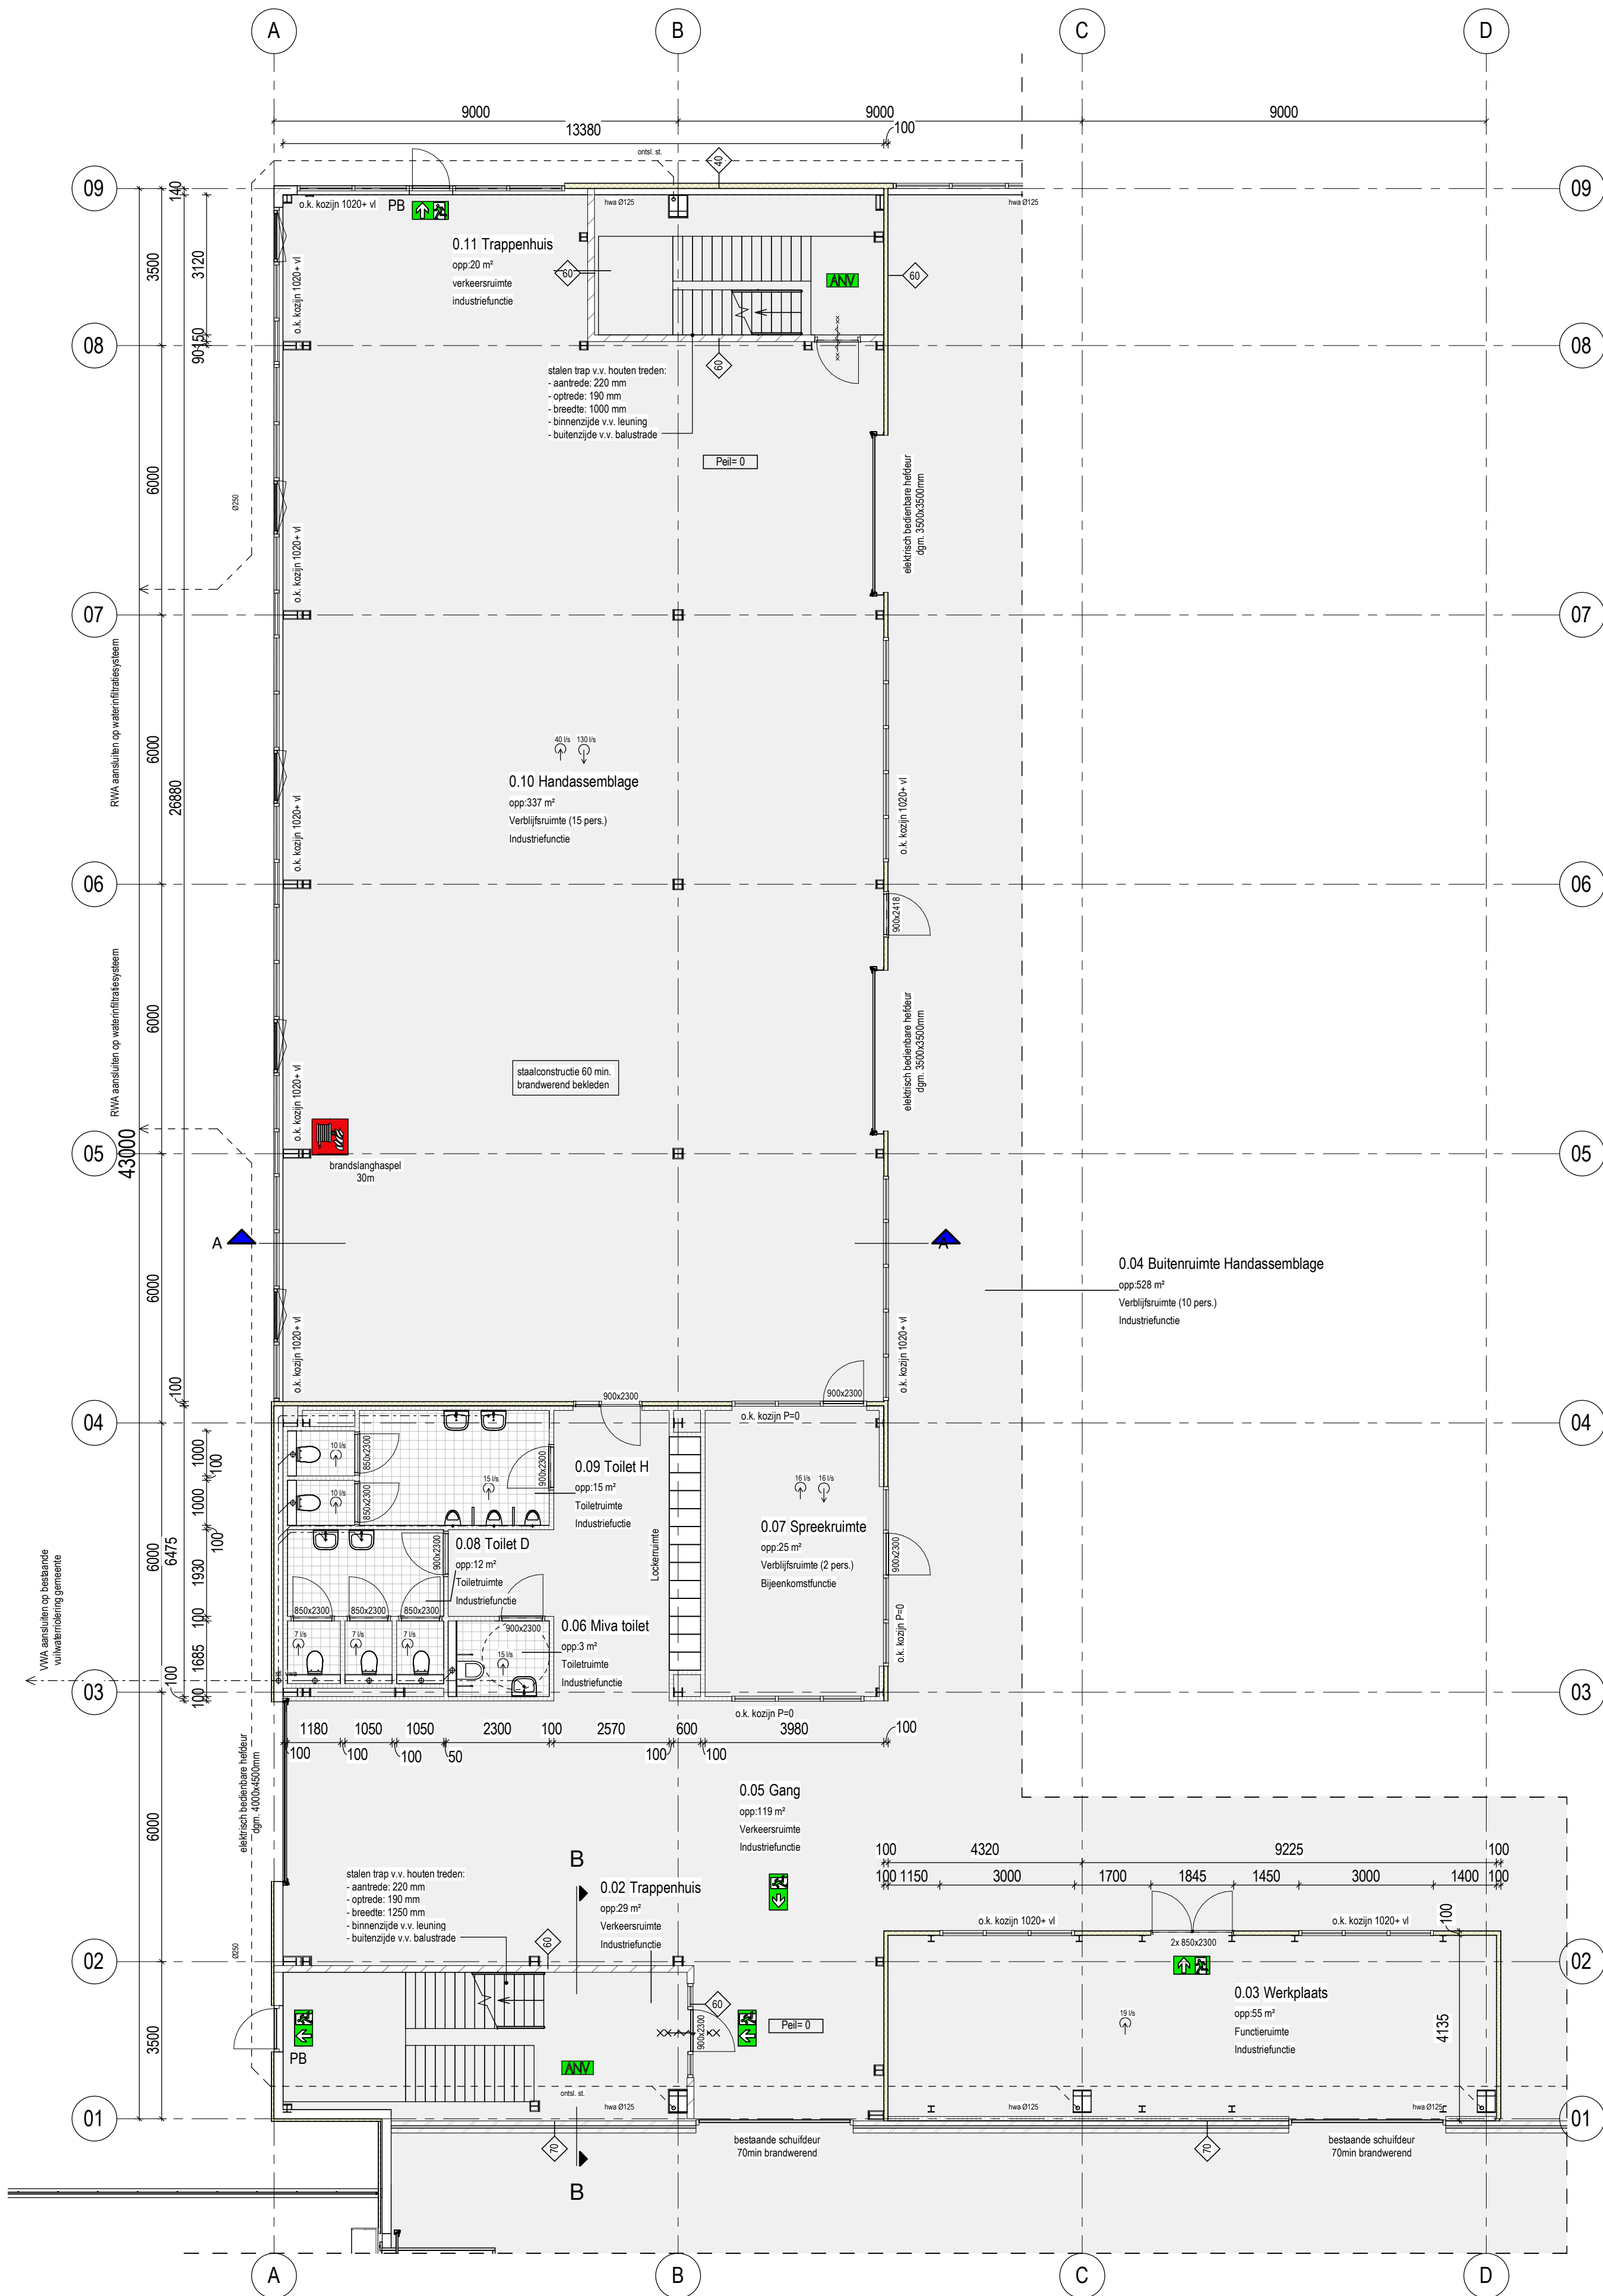


Begane grond P=0

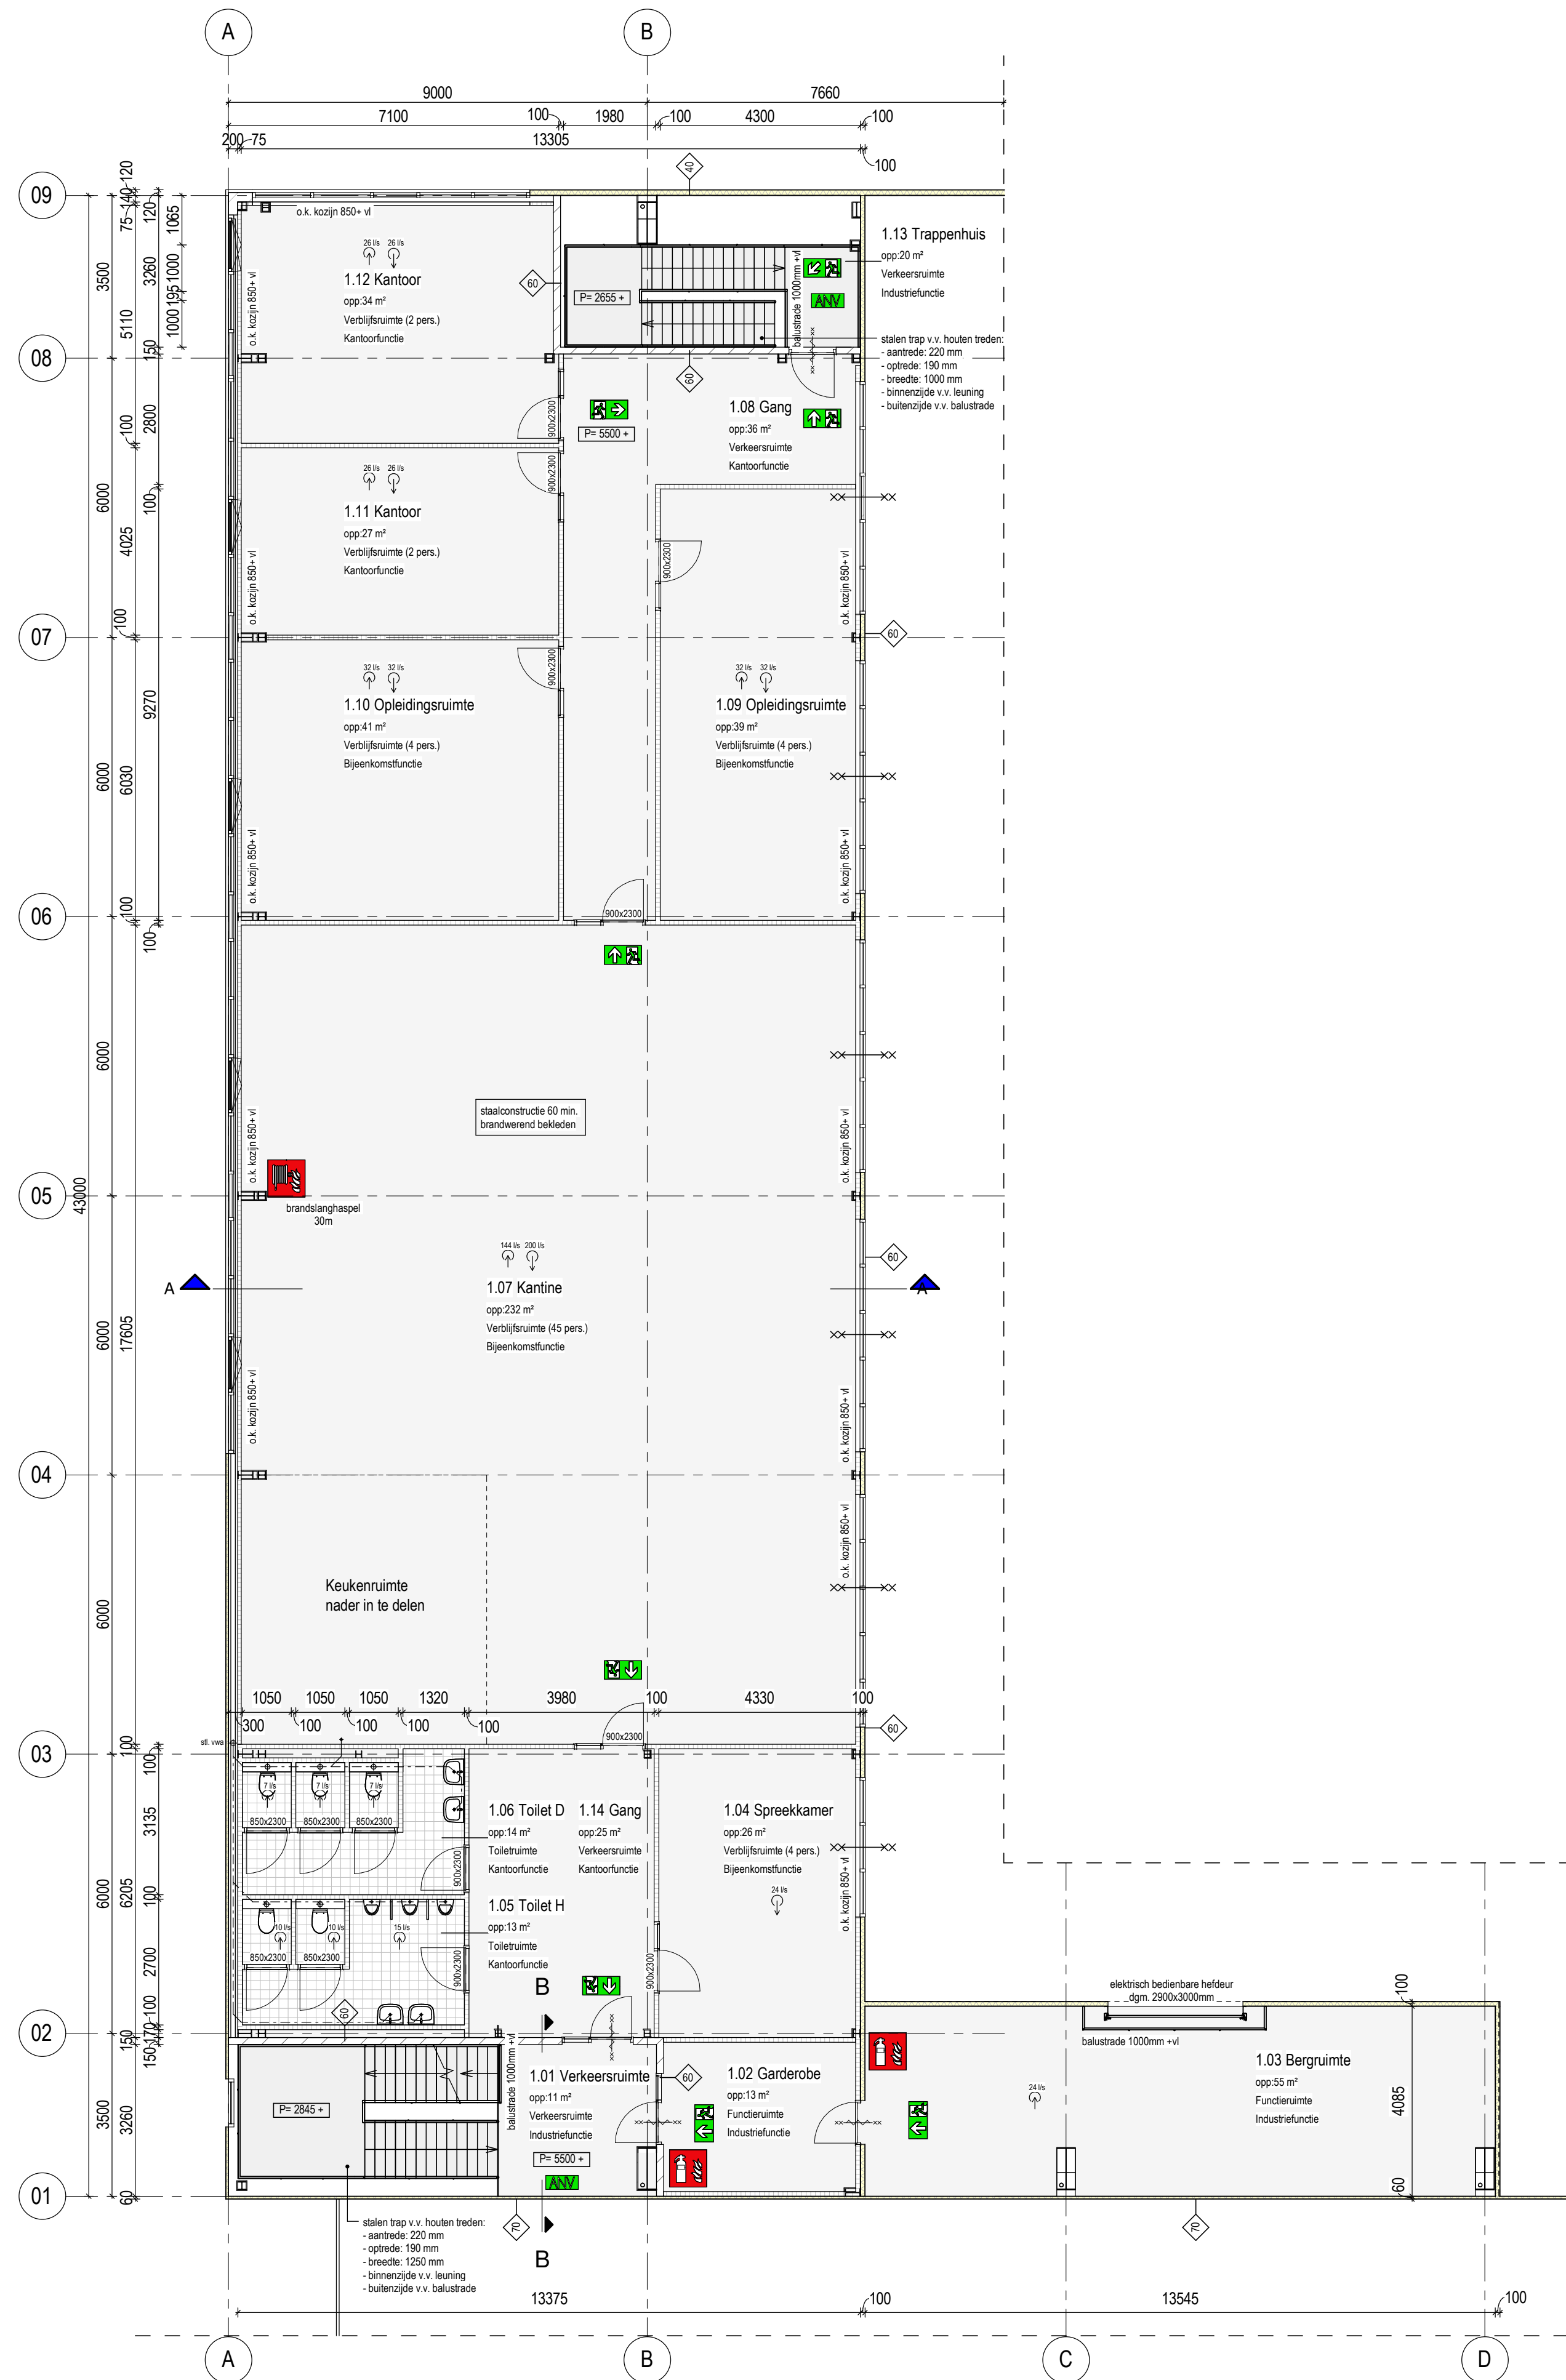

1e verdieping 5500+

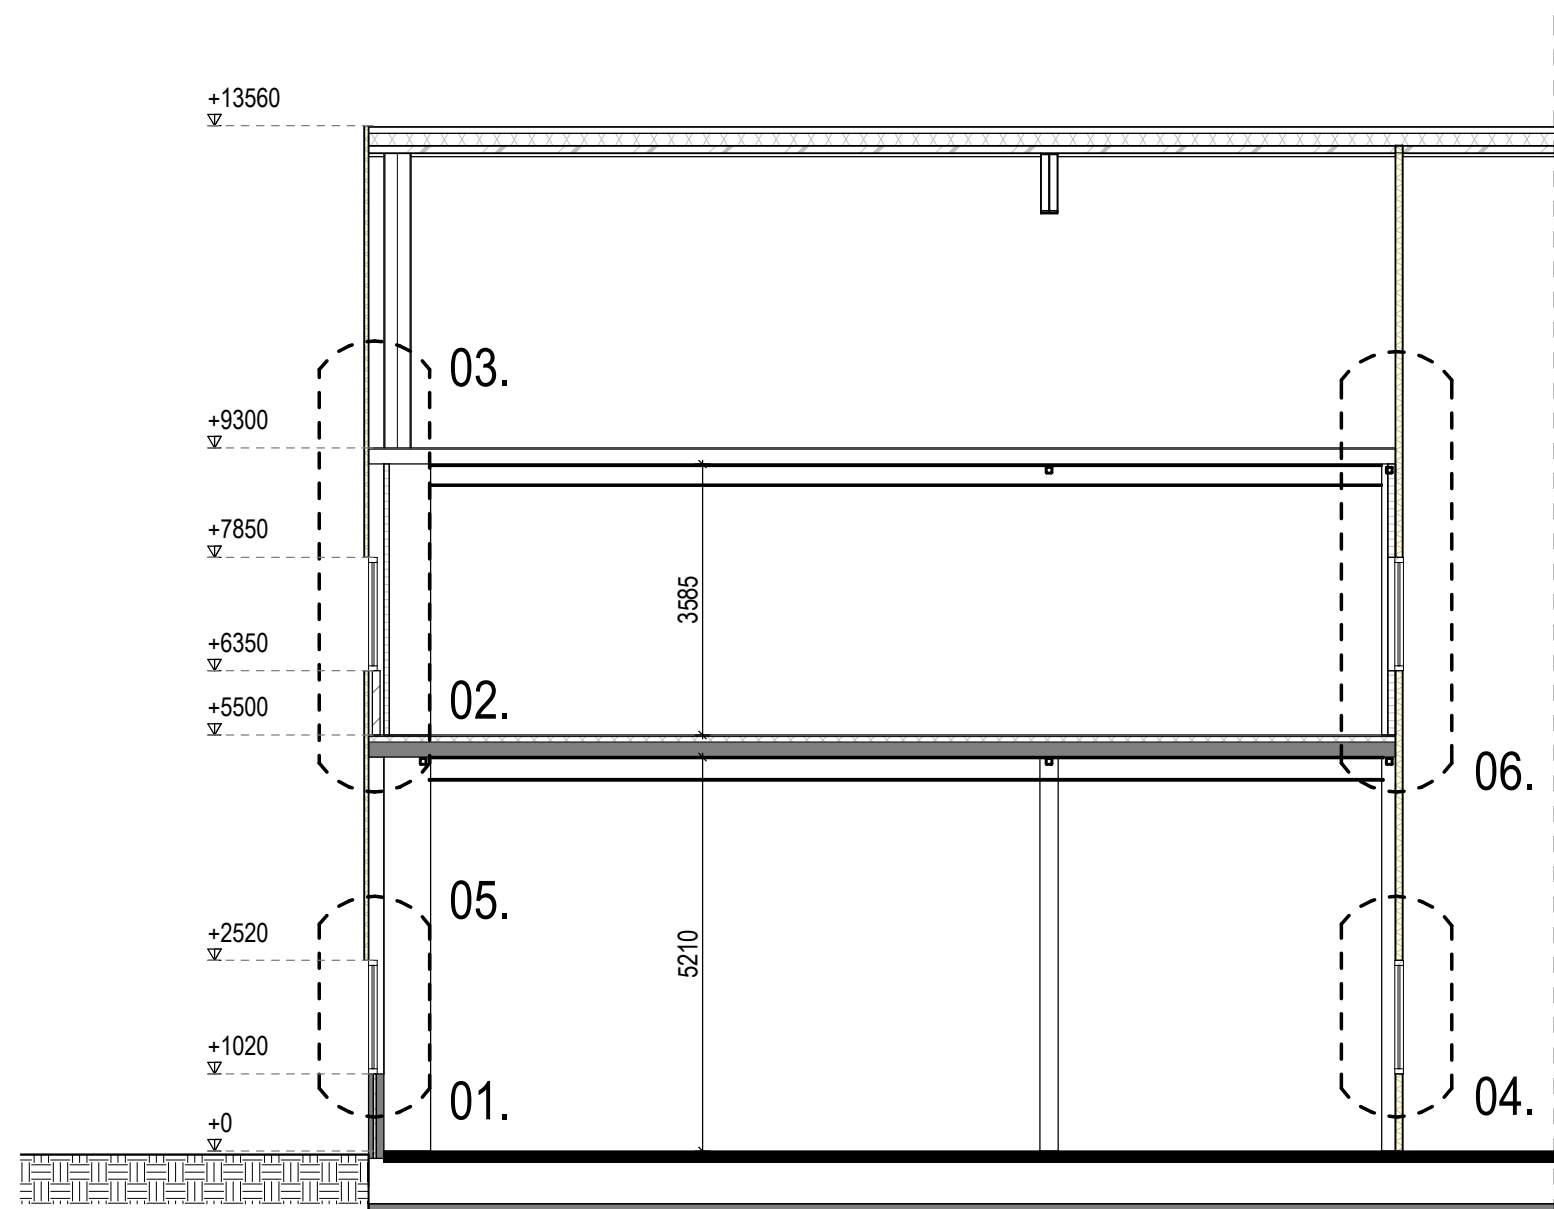

Doorsnede A-A
Nieuwe toestand

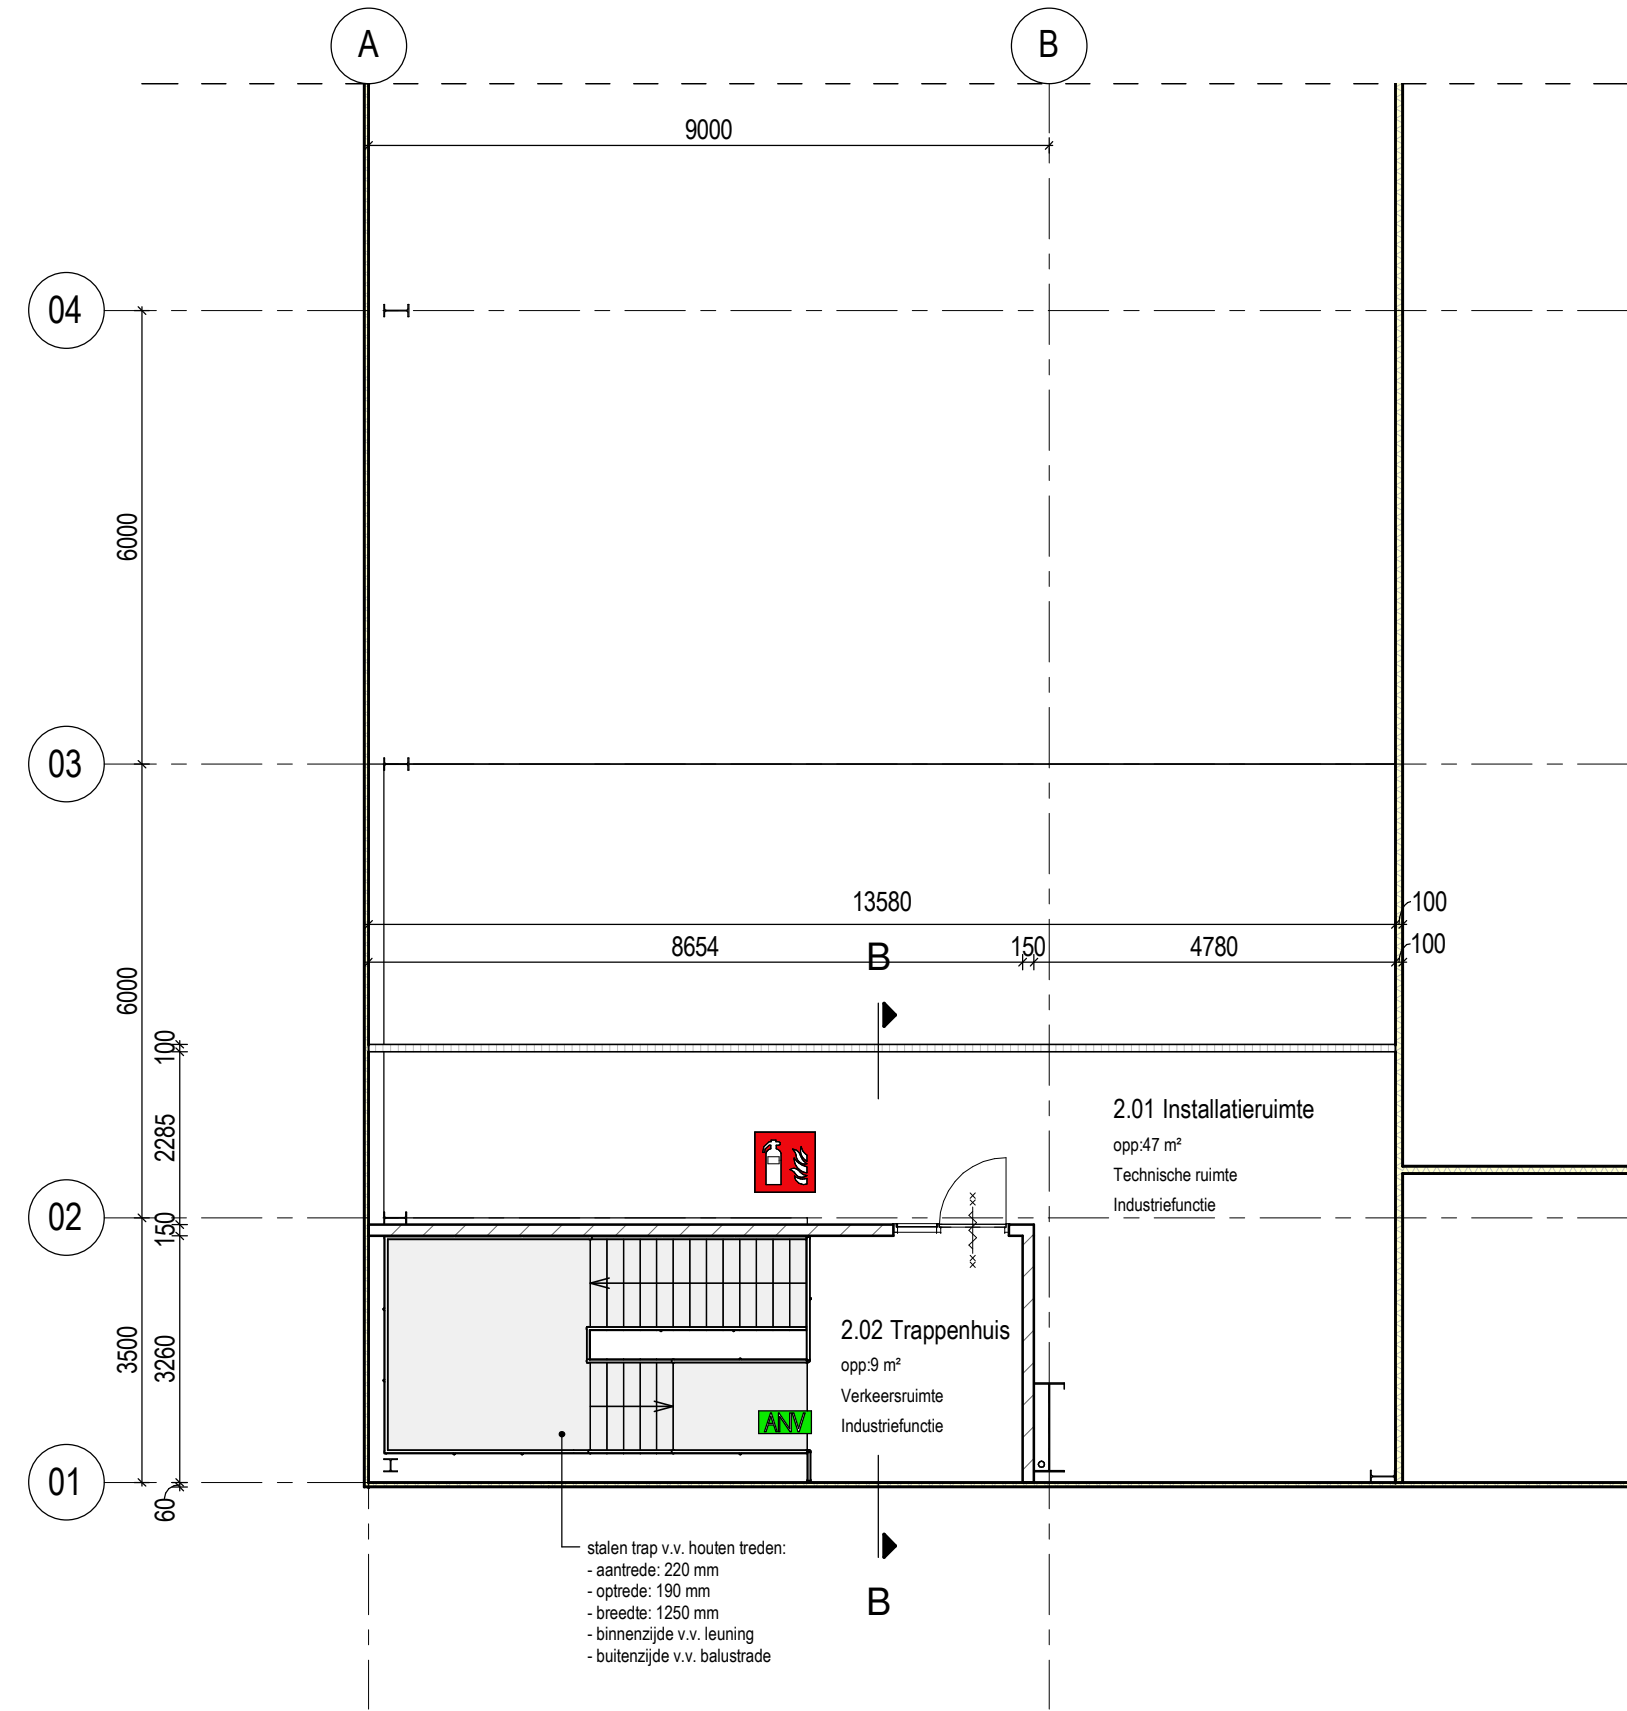

2e verdieping 9300+

Algemeen

Trappen:
Stalen trap v.v. houten treden
- Optrede: 150mm
- Aanride: 220mm
- Min.2000 mm vrije hoogte boven looplijn
- Binnenzijde trap v.v. leuning
- Buitenzijde trap v.v. balustrade balustrade: h=850mm+ voorzijde treden
- Afstand afscherming trap max. 50 mm
- Vloerscheiding t.p.v. trapgat t.b. balustrade 1000 mm + vloer met spijlenwerk, openingen <500mm

Sanitaire ruimten:
- Wandegewerk toiletzitten: tot plafond
- Wandegewerk badruimten: tot plafond
- Vloer voorzien van vloerbelag, volgens NEN 2776 waterdicht
- Wateropname van de scheidingconstructies in de sanitaire ruimten tot 1,2 m1 hoogte boven de vloer van die ruimte gemiddeld niet groter dan 0,01 kg/(m2.s1/2) en op geen enkele plaats groter dan 0,2 kg/(m2.s1/2)

Riolering:
Dimensiering school- en vuilwater riolering volgens NTR 3216 en de NEN 3215, e.e.a. volgens opg. installateur. Alle op tekening aangegeven rioleringsinstallaties zijn indicatief, uitvoeren volgens opgave installateur. Riolering uitvoeren als gescheiden systeem.

Deuren:
- Dagnaal binnendeuren 900x2300mm tenzij anders aangegeven.
- Dagnaal buitendeuren 900x2300mm tenzij anders aangegeven.
- Binnendeurenkozijnen t.p.v. sanitaire ruimten voorzien van kunststof binnendeuropel.
- Maximale hoogte dopel: 20mm

Brand- en rookveiligheid:

- De zijde van constructie-onderdelen die grenzen aan de binnenruimte dienen te voldoen aan brandklasse D en aan rookklasse s2, beide bepaald volgens NEN-EN 13501-1.
- De zijde van constructie-onderdelen die grenzen aan de buitenruimte dienen te voldoen aan brandklasse D, bepaald volgens NEN-EN 13501-1.
- Deuren, ramen en kozijnen en een daaraan gelijk te stellen constructieonderdelen dienen te voldoen aan brandklasse D, bepaald volgens NEN-EN 13501-1.
- De bovenzijde van vloeren, trappen en hellingsbanen die grenzen aan de binnen- en buitenruimte dienen te voldoen aan brandklasse D1 en aan rookklasse s1R, bepaald volgens de NEN-EN 13501-1.
- De vloerscheiding t.p.v. trapgat t.b. balustrade 1000 mm + vloer met spijlenwerk, openingen <500mm
- Alle toegepaste materialen dienen t.b.v. brandveiligheid en rookproductie aan de in de NEN-EN 13501-1 vermelde brand- en rookklassen te voldoen.

Algemeen:

- Peil bouwwerk b.k. afgeleverde begane grondvloer = peil als bestaand.
- Aantal en posities van de componenten voor de toe- en afvoer van lucht, uitvoeren volgens opgave installateur.
- Alle op tekening aangegeven installaties zijn indicatief, installaties uitvoeren volgens opgave installateur.
- Ruimten voorzien van transparant en noodverlichting overeenkomstig NEN 8088, NEN-EN 1838 art. 5.2 t.m.s.6 en NEN 1010.
- De noodverlichtingsarmaturen dienen binnen 15 seconden na het uitvalven van de voeding voor elektriciteit gedurende ten minste 60 minuten de verlichtingssterkte van 1 lux op het vloeroppervlak te handhaven.
- Binnendeuren in de vluchtroutes dienen geopend te kunnen worden zonder dat hierbov gebruik moet worden gemaakt van een sleutel.
- Het bouwwerk voorzien van een niet automatische brandmeldinstallatie (BIM) zoals bedoeld in NEN 2535 en ter plaatse van de verbluifruimten van waaruit slechts in 1 richting kan worden gevlucht een brandmeldinstallatie met ruimtebewaking zoals bedoeld in NEN 2535.
- Het bouwwerk voorzien van een rookruimteluiminstallatie (RAL) zoals bedoeld in NEN 2575.
- Het programma van eisen t.b.v. BIM&RAL dient opgesteld te worden door de installateur en digitaal ter goedkeuring ingediend te worden bij het bevoegd gezag.

- Voorzieningen voor elektra volgens NEN 1010 bij lage spanning, NEN-EN-IEC 61036-1 en NEN-EN 50522 bij hoge spanning.
- Voorzieningen voor gas volgens NEN 1078 bij een nominale werkdruk van ten hoogste 0,5bar.
- Voorzieningen voor drinkwater en warmwater volgens NEN 1006.
- Voorzieningen voor afvoer van huishoudelijk afvalwater en hemelwater conform NEN 3215.
- Gebruiksvoorwaarden conform NEN 1002, NEN 7005, NEN 7013, NEN-EN 1401-1, NEN-EN 295-1, NEN-EN 295-2 en NEN-EN 295-3.
- Marktbeurzen en meerkant aansluiting aanbrengen volgens plaatselijk geldende voorschriften nutsbedrijven.
- Tijdens funderingswerkzaamheden en overige werkzaamheden dient rekening gehouden te worden met bestaande kabels, leidingen, riolering, verwarmingsbuizen.
- Alle bouwwerkzaamheden en installaties overeenkomstig de huidige NEN- en Bouwbesluiten conform Bouwbesluit 2012.
- Alle maten dienen in het werk geconroleerd te worden.
- LET OP: Geen werkstaking! Tekening gemaakt voor het verkrijgen van de vergunning.

Bouwkundig

sandwichpaneel, dikte: 100mm
lichte scheidingwand, dikte: 100mm
ruimte voorzien van vloertegels
wandtegels aanbrengen tot onderkant plafond
kalkzandsteen, dikte: 150mm

Installaties

afzuigpunt t.b.v. mechanische ventilatie
inbaspunt t.b.v. mechanische ventilatie
roterend vulwater, volgens opgave installateur
afvoer riolering Ø50/Ø80/Ø110

Renvooi brandweer

deur zelfsluitend, 60min. WBBO
deurraam, 60min. WBBO
noodverlichtingsarmatuur t.b.v. nooduitgang
ruimte voorzien van noodverlichting, 1 lux op het vloeroppervlak
brandslanghappel, lengte volgens tekening, voorzien van pictogram volgens NEN 3011. Brandslanghappel aansluiten op drinkwatervoorziening, die bij het moderaat een statisch druk geeft van min. 100kPa en een capaciteit heeft van 1,3m3/luur bij gelijktijdig gebruik van 2 brandslanghappels.
poederblusser
paniekbediening, deuren dienen geopend te kunnen worden, zonder dat hierbov gebruik gemaakt moet worden van een sleutel

project	Interne verbouwing bedrijfsruimte aan de Indumstraat 18 te Deurne			datum	23-12-2020
opdrachtgever	Eurofast Jan Toorpsstraat 16, 5753 DK Deurne Tel: 0493 315 885			revisiedatum	08-04-2021
ontwerper	Den Hollander BOUWADVIES EN ONTWERP			geplandeerd	SVB
formaat	A0			geplandeerd	HeH
schalen	1:100			geplandeerd	BOUWAANVRAAG
ontwerper	Plattegronden Nieuw toestand			geplandeerd	HeH
ontwerper	Den Hollander BOUWADVIES EN ONTWERP			geplandeerd	HeH
ontwerper	Kerfing 17 Postbus 139 Tel: 0168-403041 Email: info@dbouwadvies.nl Internet: www.dbouwadvies.nl			geplandeerd	HeH
ontwerper	4791 HG Klundert 4790 AC Klundert Tel: 0168-403041 Email: info@dbouwadvies.nl Internet: www.dbouwadvies.nl			geplandeerd	HeH
ontwerper	DH20-300			geplandeerd	HeH
ontwerper	C301			geplandeerd	HeH