


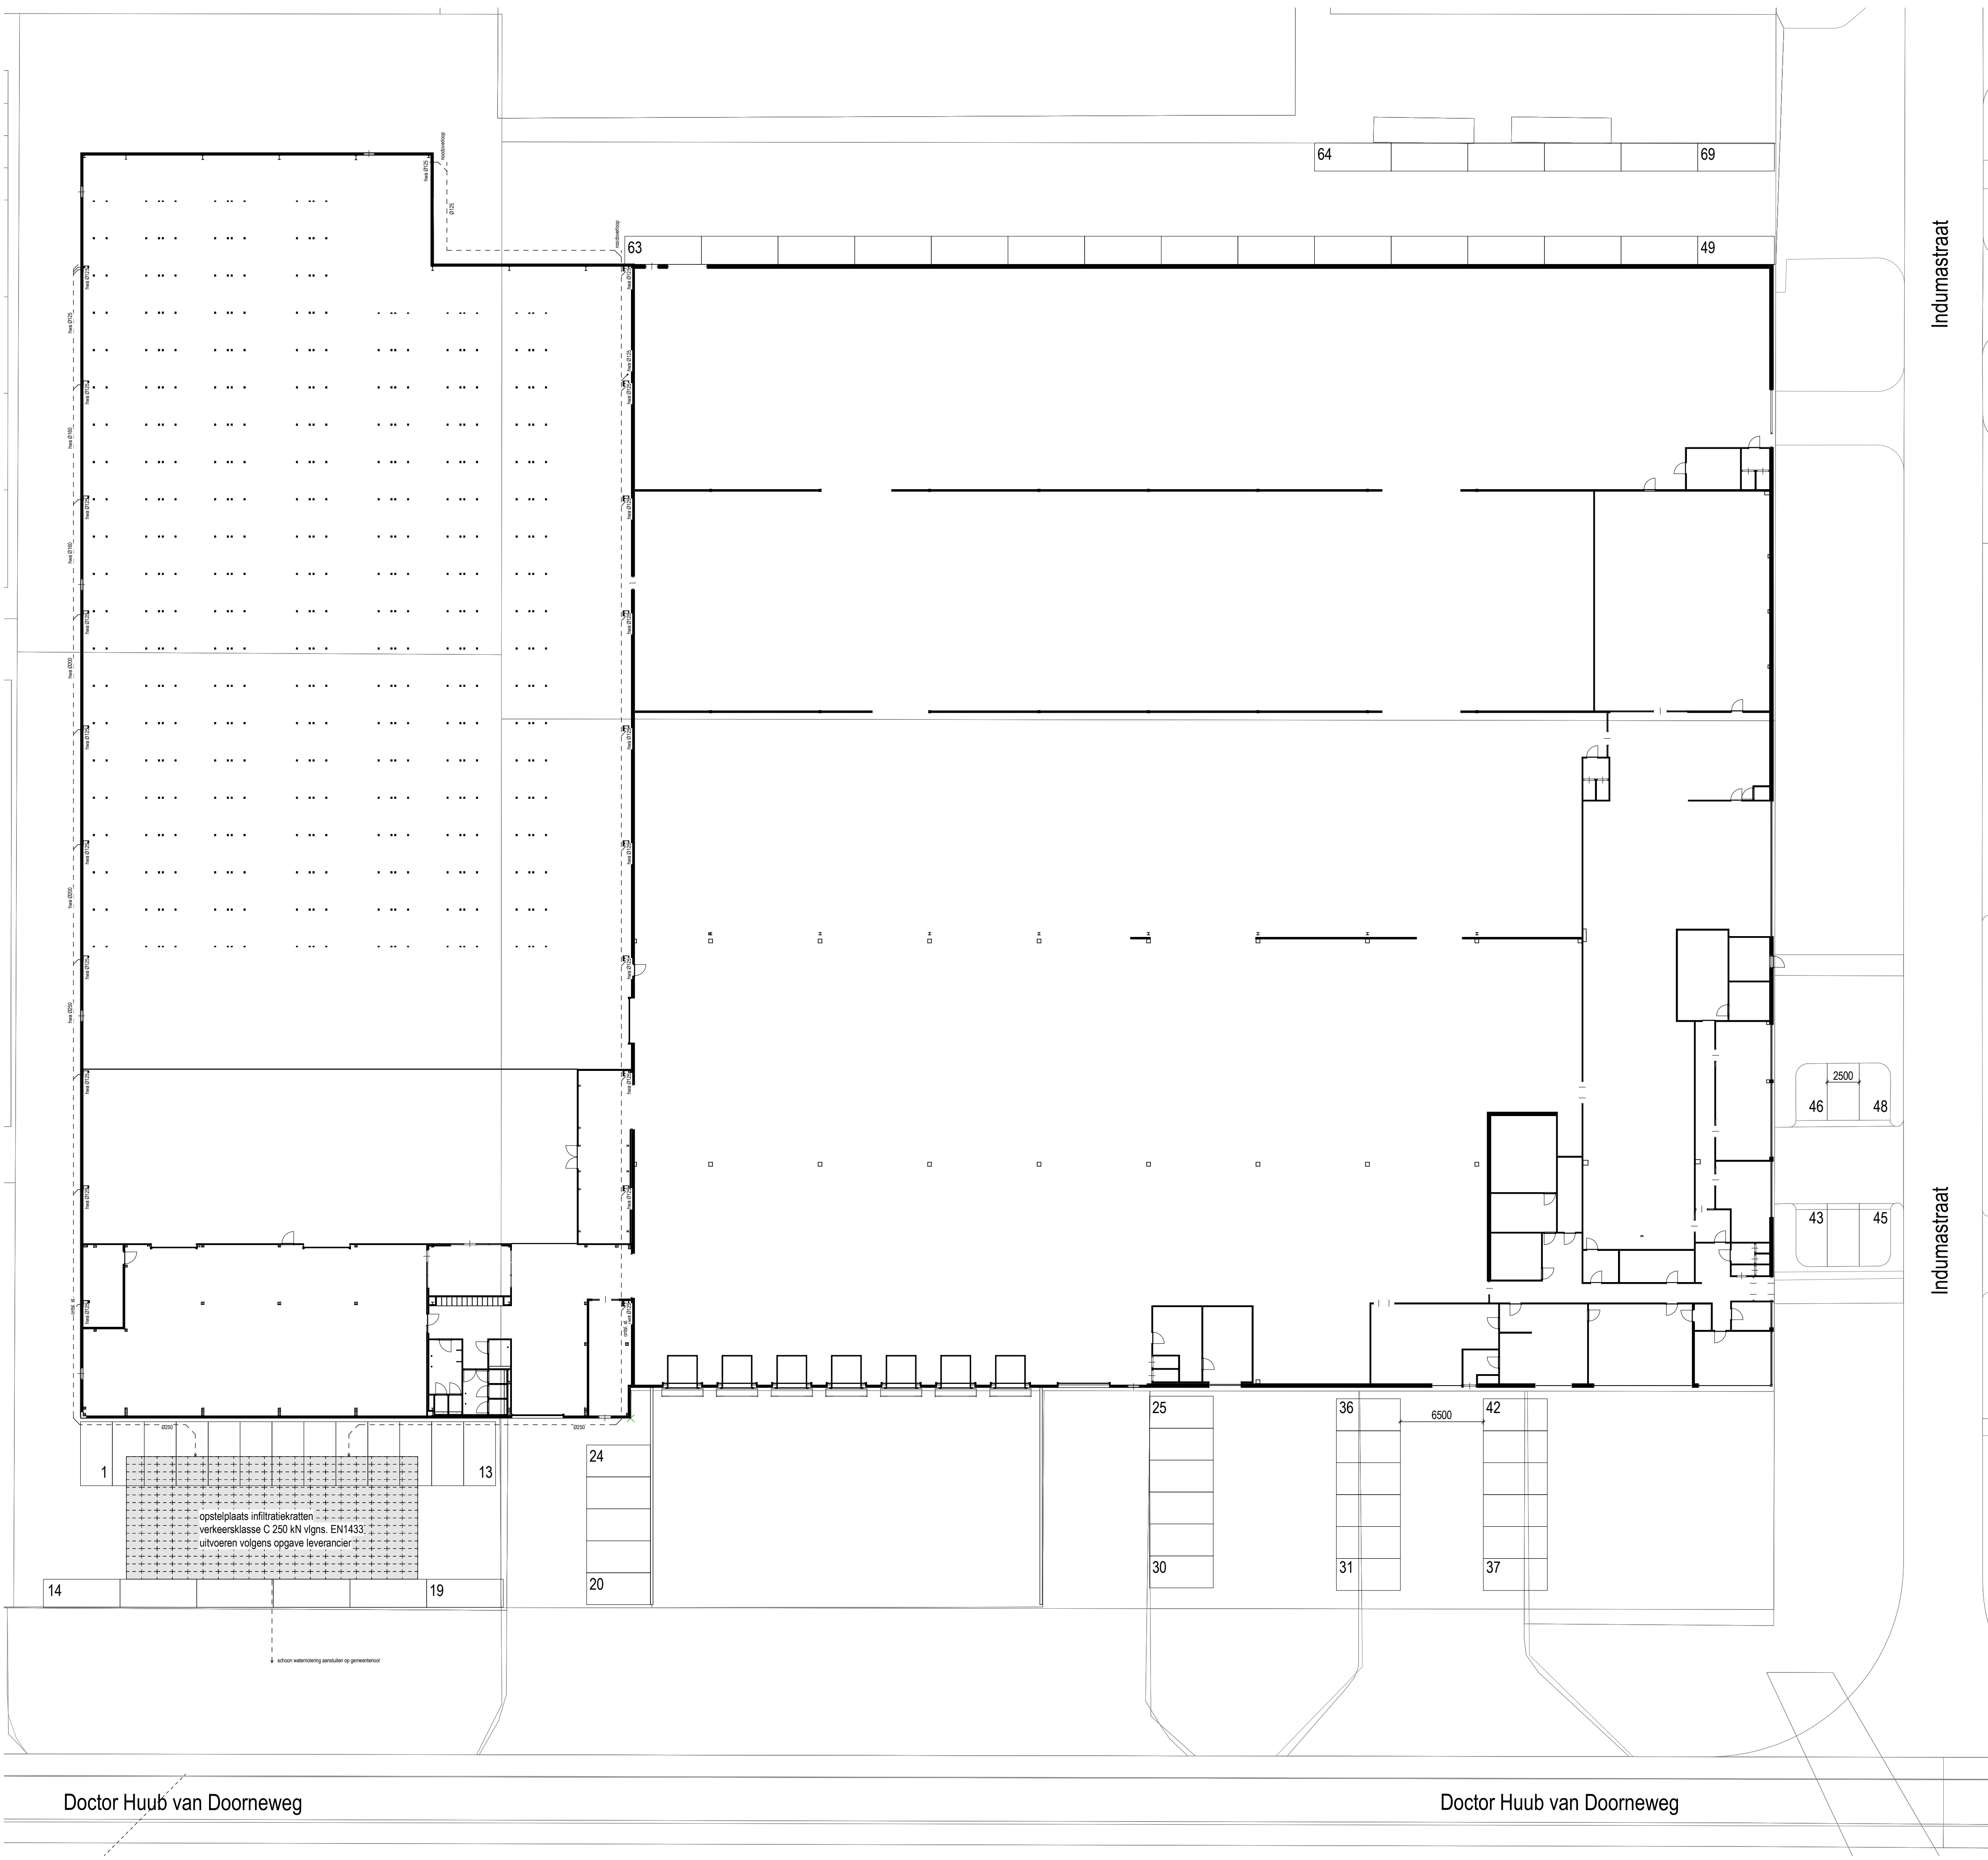

Indumastraat


Indumastraat

Renvooi Parkeerplaatsen

Berekening parkeerplaatsen


Kantoor:	738 m² x 2,4 =	17,7 parkeerplaatsen
Bedrijf arbeidsintensief	1228 m² x 2,0 =	24,7 parkeerplaatsen
Bedrijf arbeidsextensief	2933 m² x 0,9 =	26,4 parkeerplaatsen
Totaal:		68,8 parkeerplaatsen

In totaal zijn er ten minste 69 parkeerplaatsen benodigd.

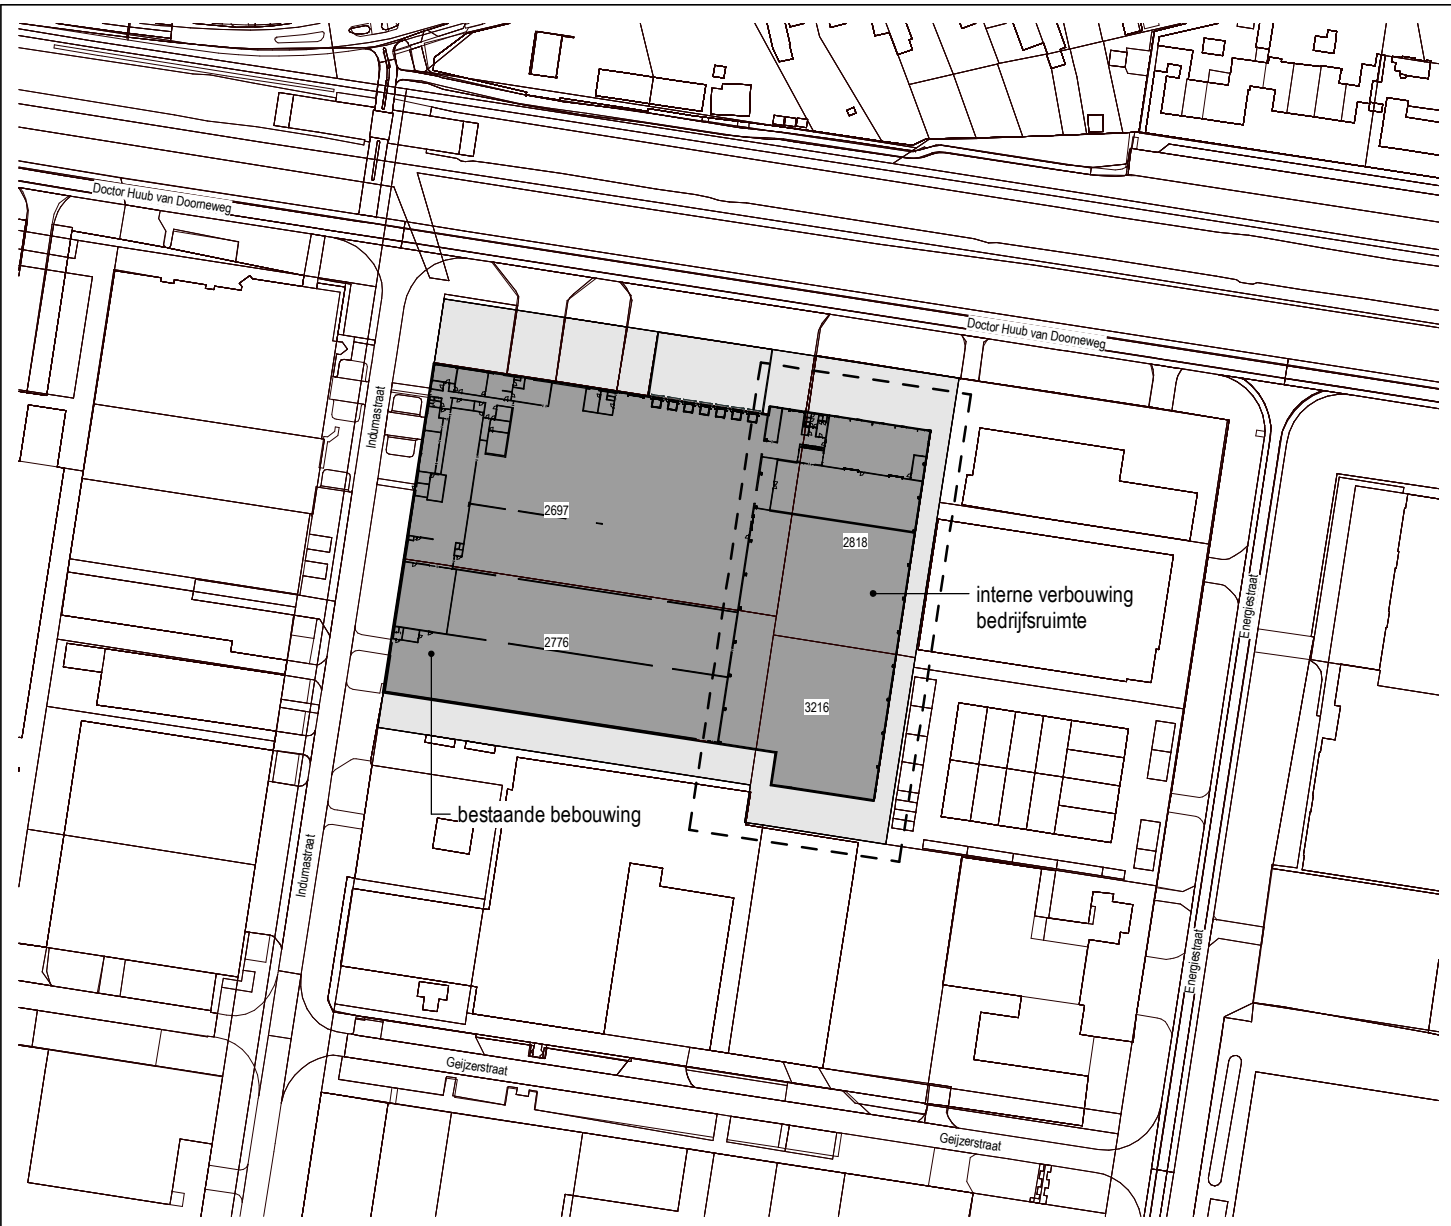

Situatie

Schaal	: 1:250
Kadastrale gemeente	: Deurne
Sectie	: E
Nummer	: 2697, 2776, 2818, 3216

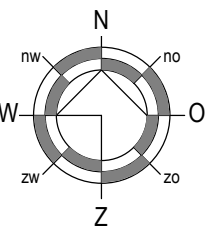

Doctor Huub van Doorneweg

Doctor Huub van Doorneweg



onderdeel: Situatie

Kerkring 17
Postbus 139
Tel: 0168-403041
Email:
Internet:

4791 HG Klundert
4790 AC Klundert
info@dhbouwadvies.nl
www.dhbouwadvies.nl

datum	12-02-2021
revisiedatum	08-04-2021
getekend:	SvB
gecontroleerd:	HeH
formaat	A1
schaal	1:100
projectfase	BOUWAANVRAAG
werknr:	DH20-300
teken:	C100
revisie	A