


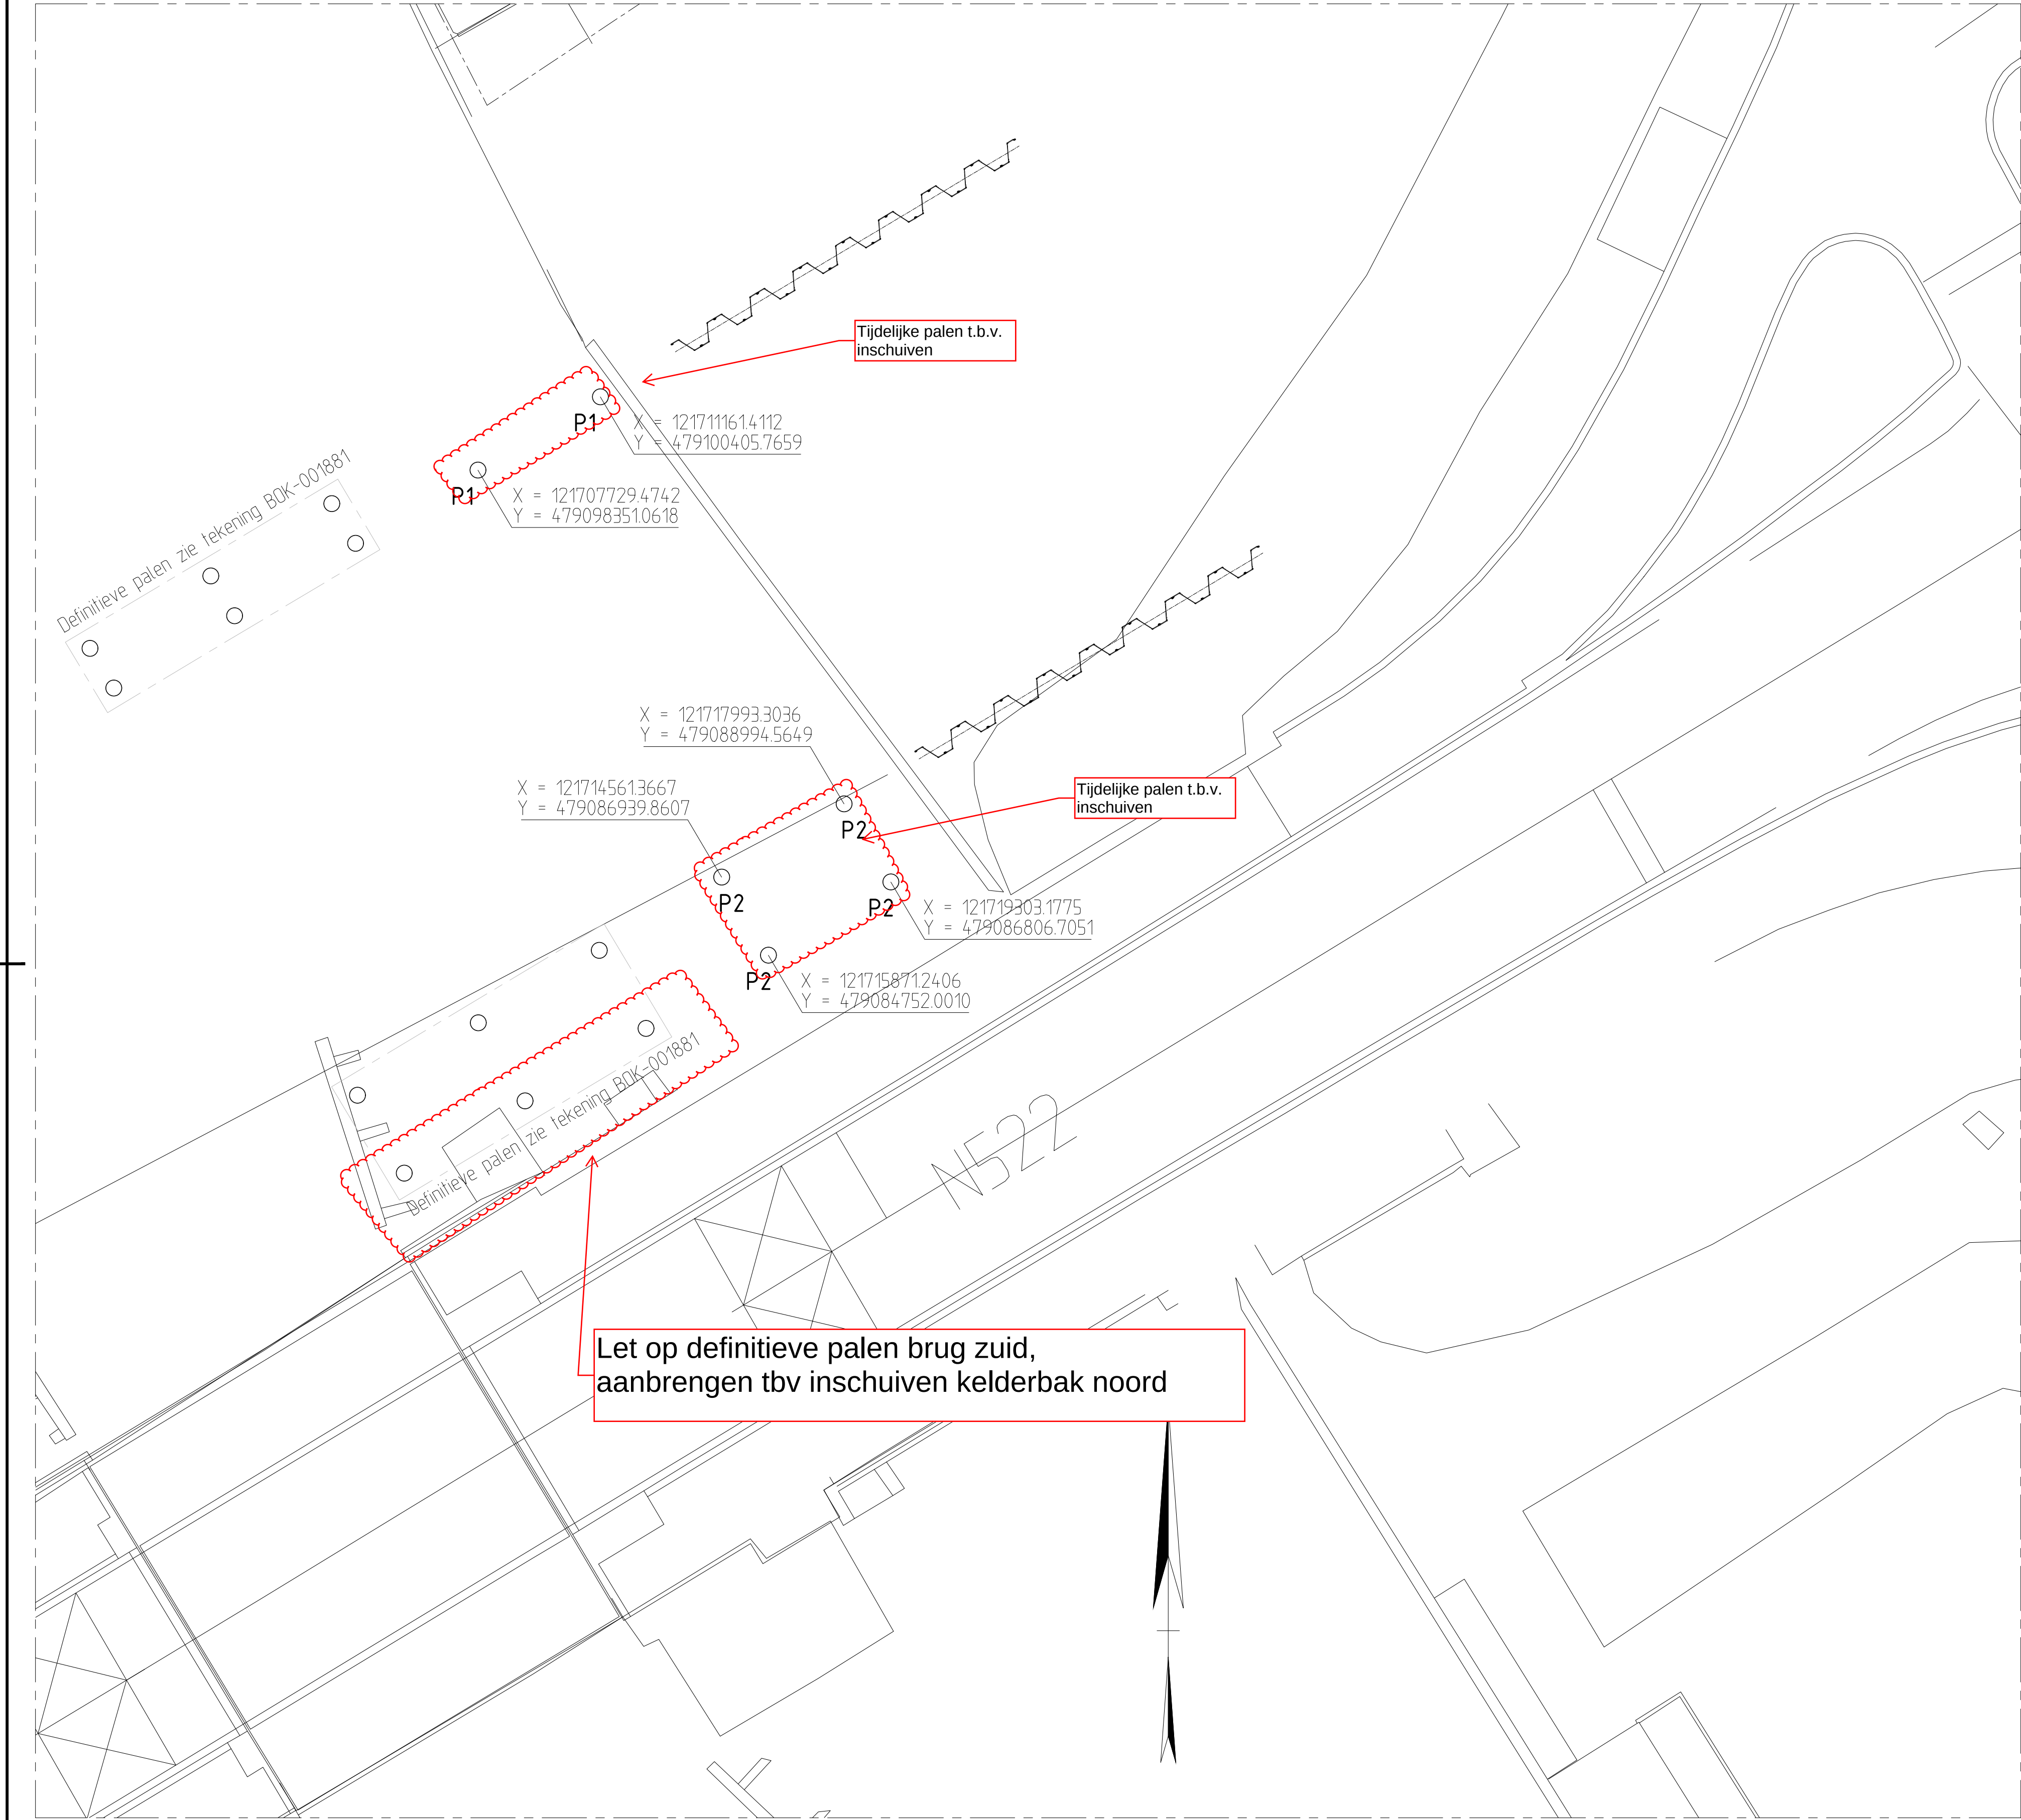

bk. PAAL
(afbrand niveau)

PPN

Doorsnede

SCHAAL 1:20

Palen
Tubex paal ogw $\varnothing 457 \times 10$ met punt $\varnothing 570$
P1 : PPN -17,0 N.A.P. bk Paal +0,24
P2 : PPN -17,0 N.A.P. bk Paal +0.532

Revisie	Datum	Omschrijving	Getekend	Gecontroleerd	Vrijgegeven
2.0	02-12-2019	tweede uitgave	RPI	RHE	DSH
Opdrachtgever			bok		
Provincie Noord-Holland			Wisselwerking 50, 1112 XR Diemen Postbus 292, 1110 AG Diemen		
Contractnummer: 2710 Zaaknummer: 298761			QR-code		
Project			Combinatie brug Ouderkerk		
Schuiven Brug Noord			blad/bladen 1/1		
hulppalen waterzijde			formaat A1		
Uitvoerings Ontwerp			schaal 1:100		
opsteller R.Pieterse			SBS 0-		
controleur R. van der Heijden			WBS WP-		
teamleider R. van der Heiden			PAM 00-		
ontwerpmanager D. Shayouf			TOPCODE 25G16/25G17		
status			tek.nr.		
DEFINITIEF			BOK-002146		
revisie			2.0		