



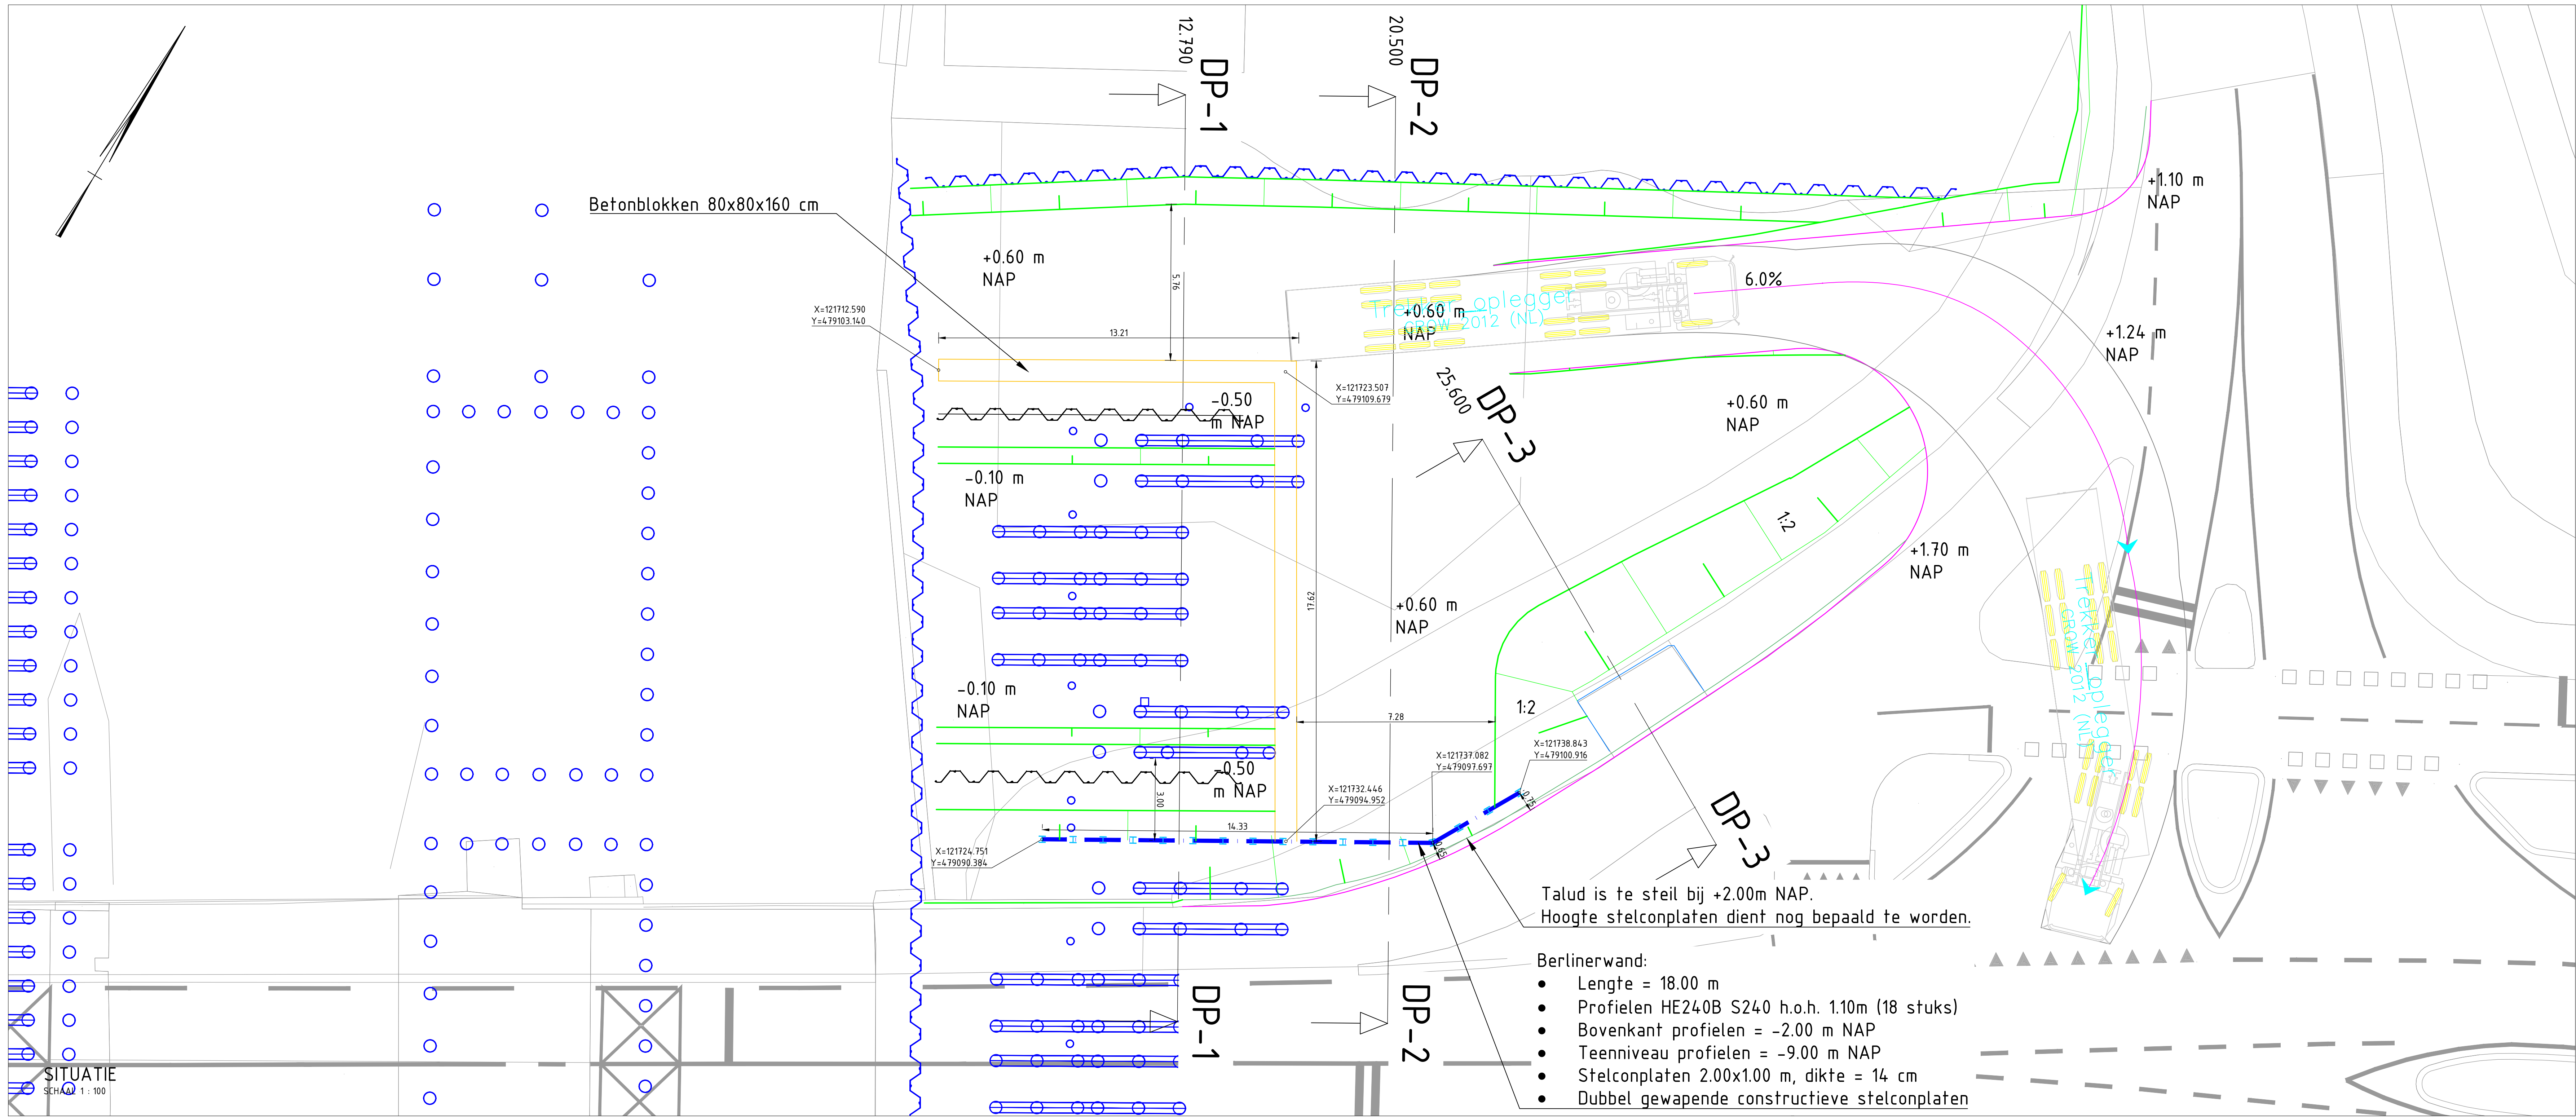


SITUATIE
Schaal 1:100


Dwarsprofiel DP-1
t.o.v. as DWP
bij meterring 12.790
Schaal 1:100
-5.000m t.o.v. NAP

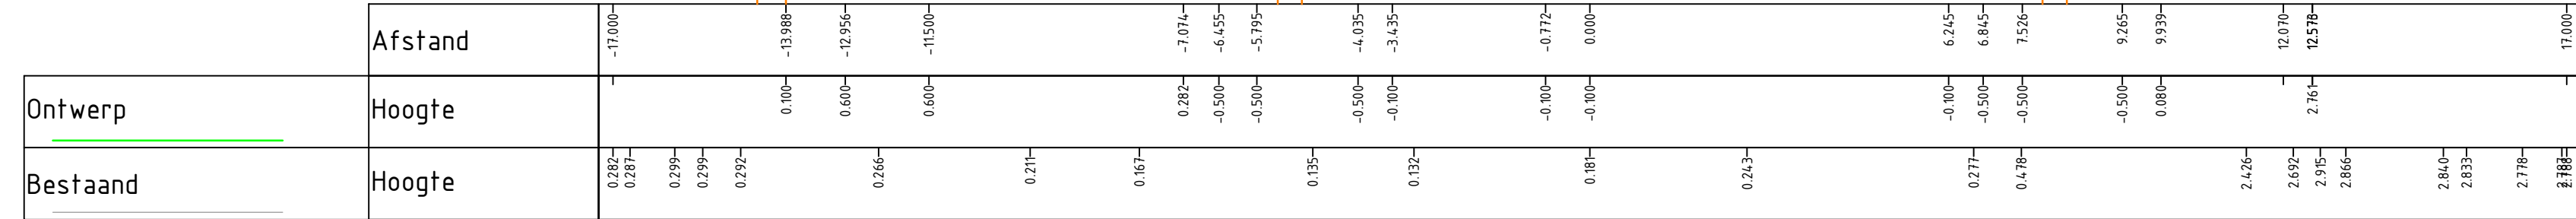

Dwarsprofiel DP-2
t.o.v. as DWP
bij meterring 20.500
Schaal 1:100
-3.000m t.o.v. NAP

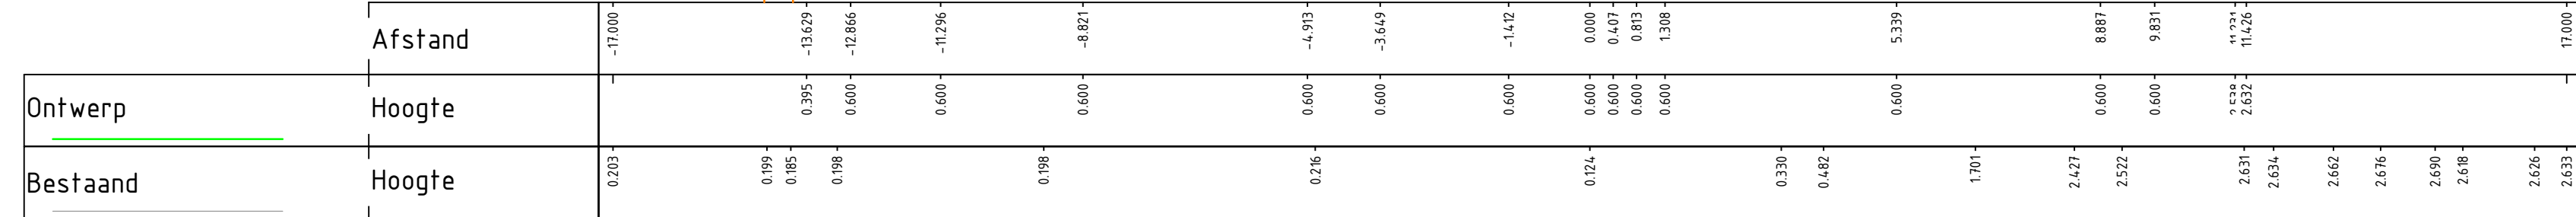

Dwarsprofiel DP-3
t.o.v. as DWP
bij meterring 25.600
Schaal 1:100
0.000m t.o.v. NAP

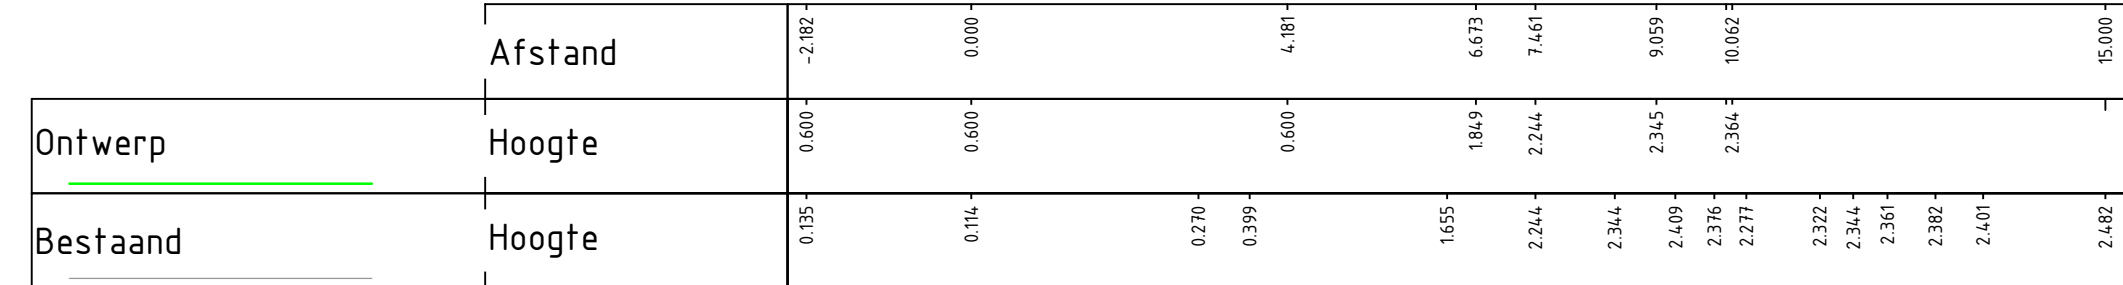

Gekoopde vrf-bestanden
XB-SIT-10-KW-NW-ONDERBOUW_100
GBKN 20171120_103

Dit is een afdruk van een (plan in) ontwerp, dat
nog aan wijzigingen onderhevig kan zijn. Aan
helpen op deze afdruk is waargenomen, kunnen
op geen enkele wijze rechten worden ontleend.

Schaal = 1:500

Revisie	Datum	Omschrijving	Gekend	Goedgekeurd	Vergeven
0.2	09-04-2021	Interne opmerkingen verwerkt	-	-	-
0.1	07-04-2021	Eerste conceptversie	-	-	-

Opdrachtgever  Provincie Noord-Holland Contractnummer: 2710 Zaaknummer: 298761		 bok Wisselwerking 50, 112 VR Dieren Postbus 292, 1101 AD Dieren		blad/bladen 1/1 formaat A0 schaal 1:100 SBS O- WBS WP- PAM 00- TOPCODE 25G16/25G17
Project Combinatie brug Ouderkerk		C14428		
TUJDELJKE SITUATIE BERLINERWAND NABIJ VOORBOUWLOCATIE GW KRUISPUNT HOGEREINDE - N522		opsteller M.Baysalolu controleur - teamleider - ontwerpmanger - status		d.d. 09-04-2021 d.d. - d.d. - d.d. - par.
CONCEPT		tek.nr. - WO-A-107-TEK-002		revisie 0.2