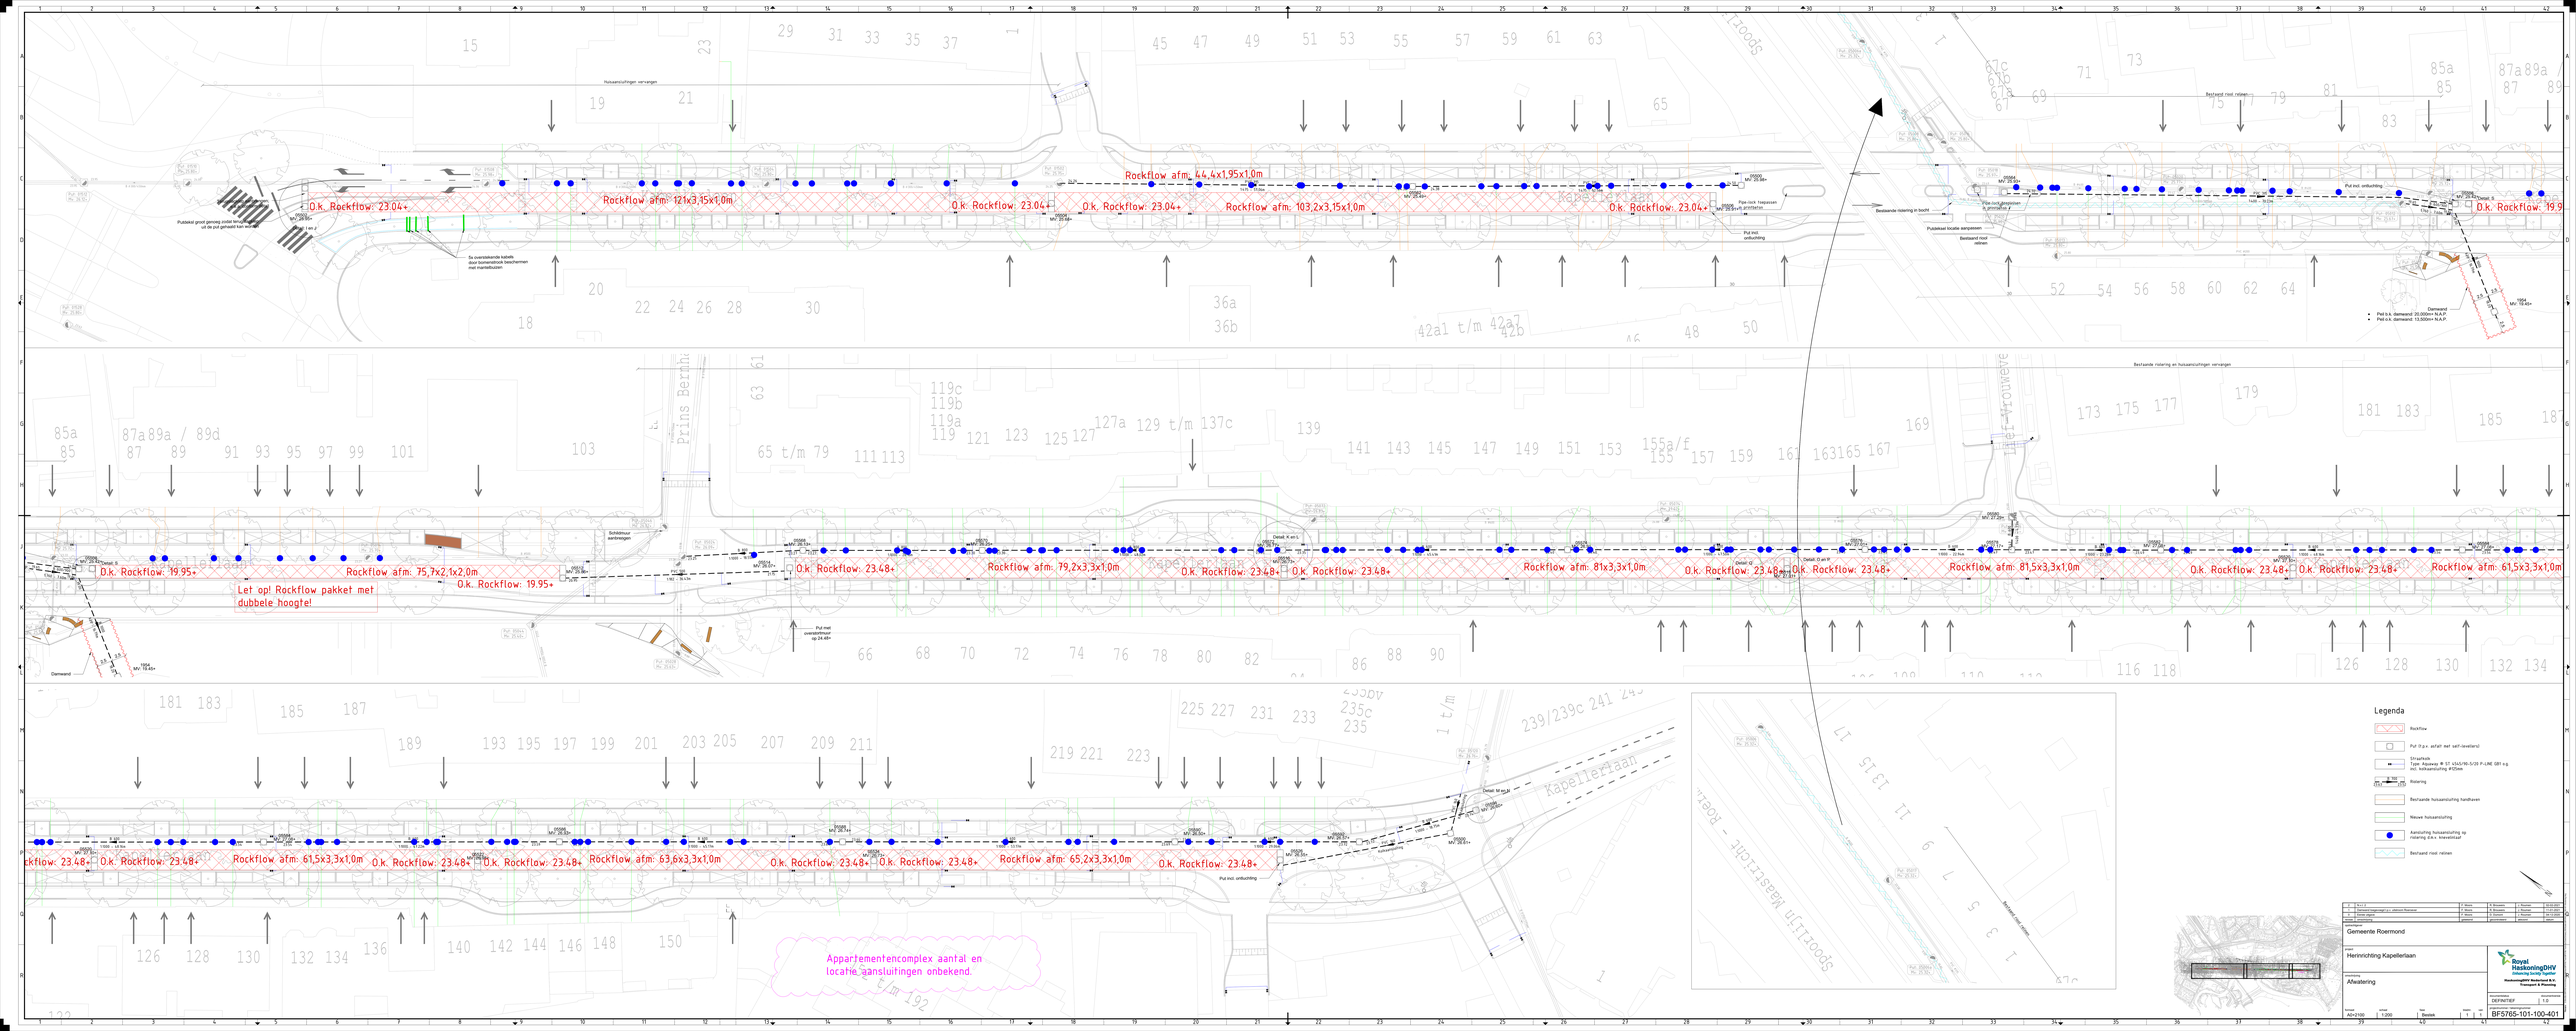
Husaansluitingen vervangen
Putdeksel groot gevoeg zodat kinderen uit de put gehaald kan worden
Ø 1000 MV: 24.90+
Diam. 9
Put 2
Ø 1000 MV: 24.90+
Ø 1000 MV: 24.90+
Ø 1000 MV: 24.90+