



### Betonplaat

schaal: 1:20

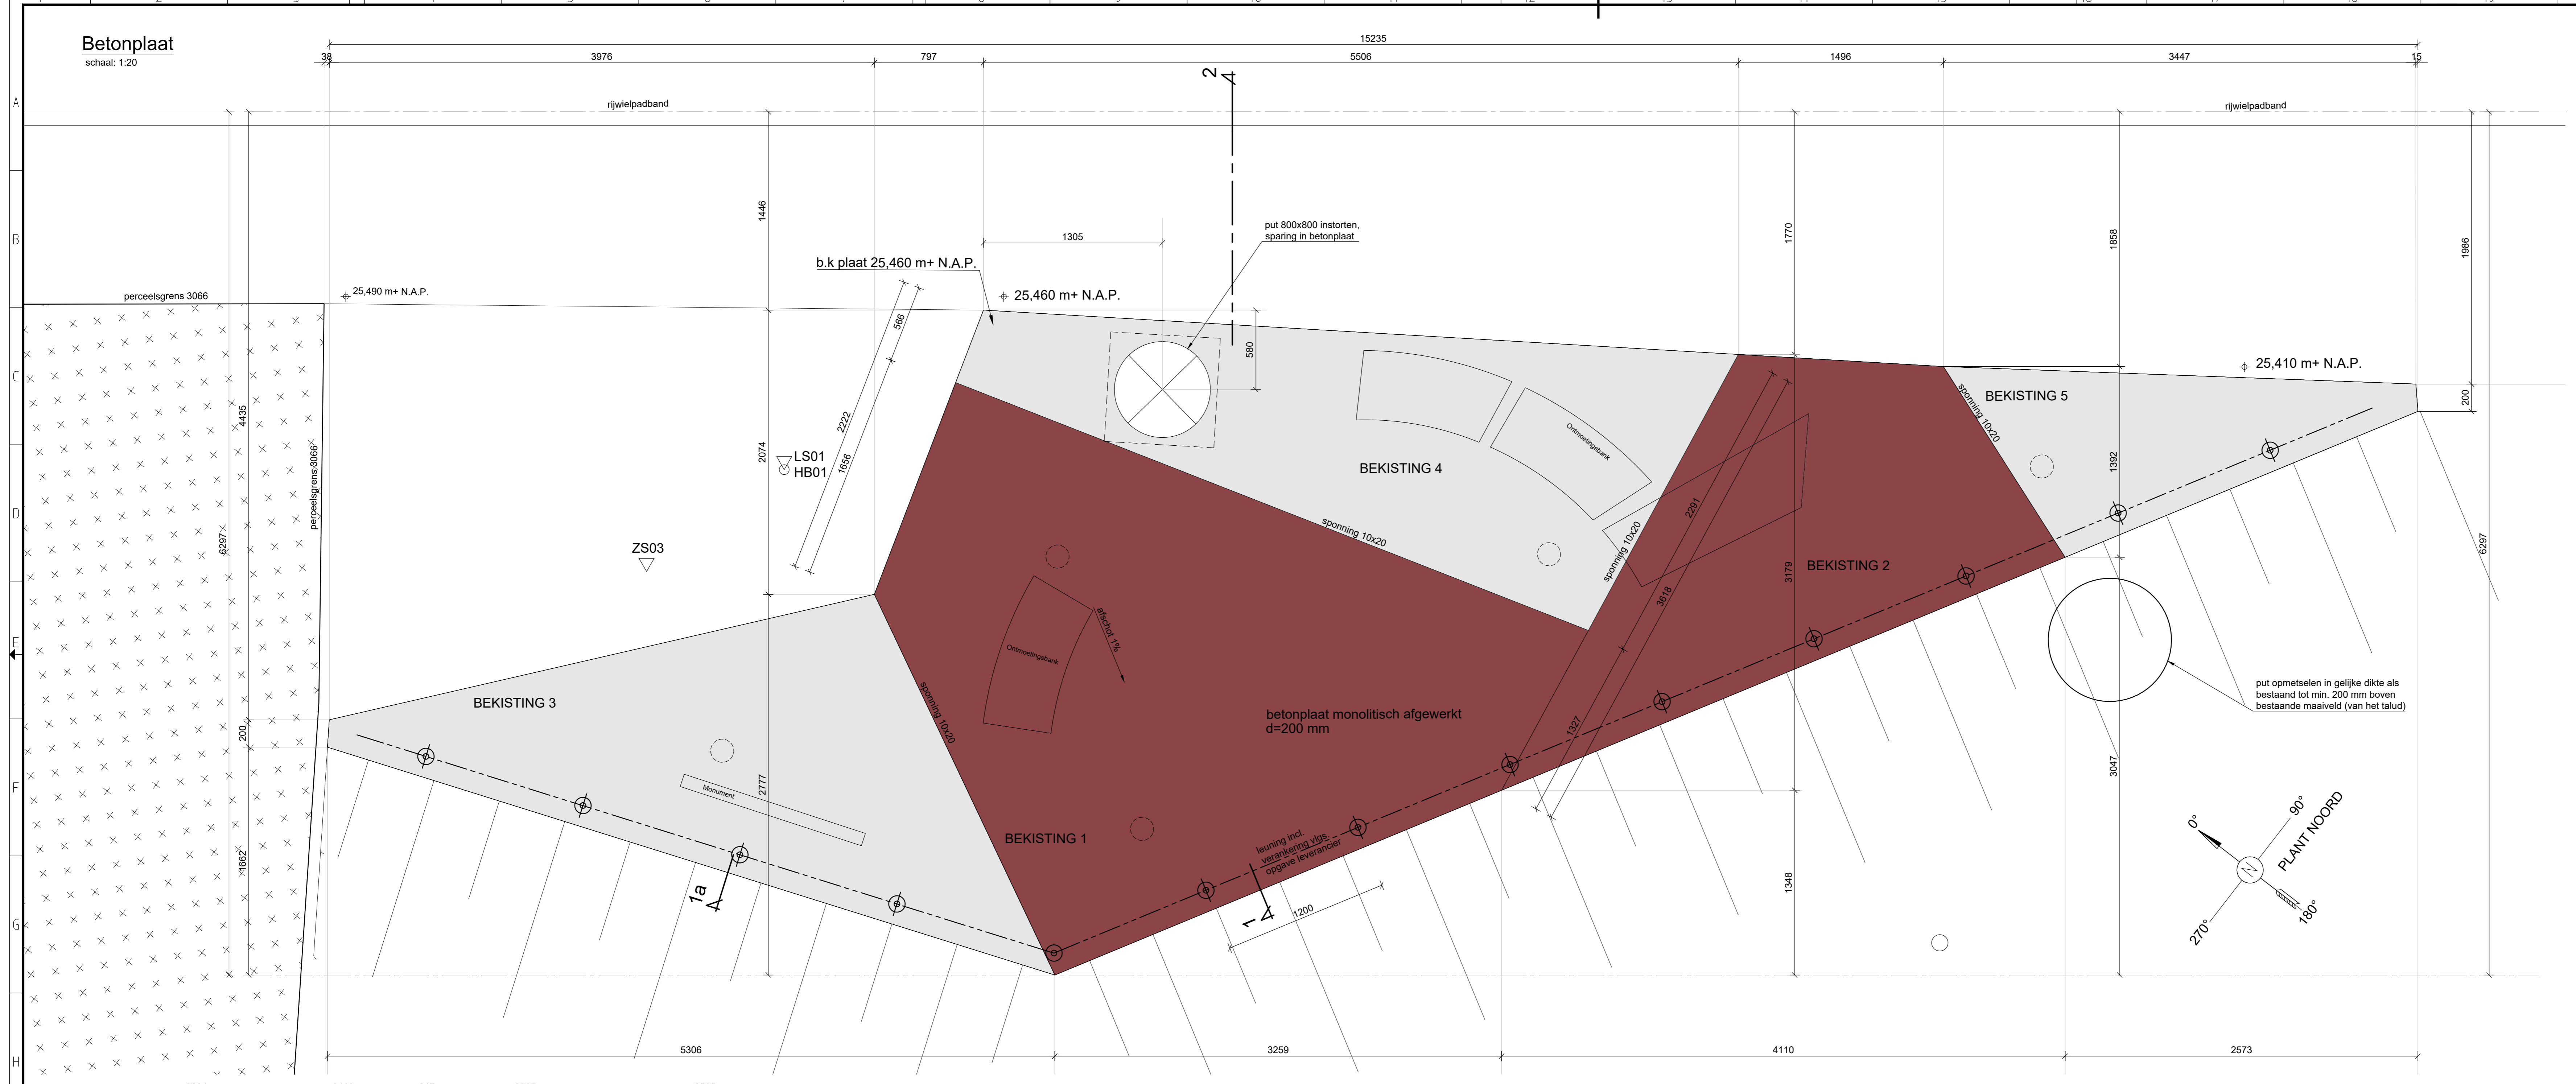


### SITUATIE

schaal: 1:1000

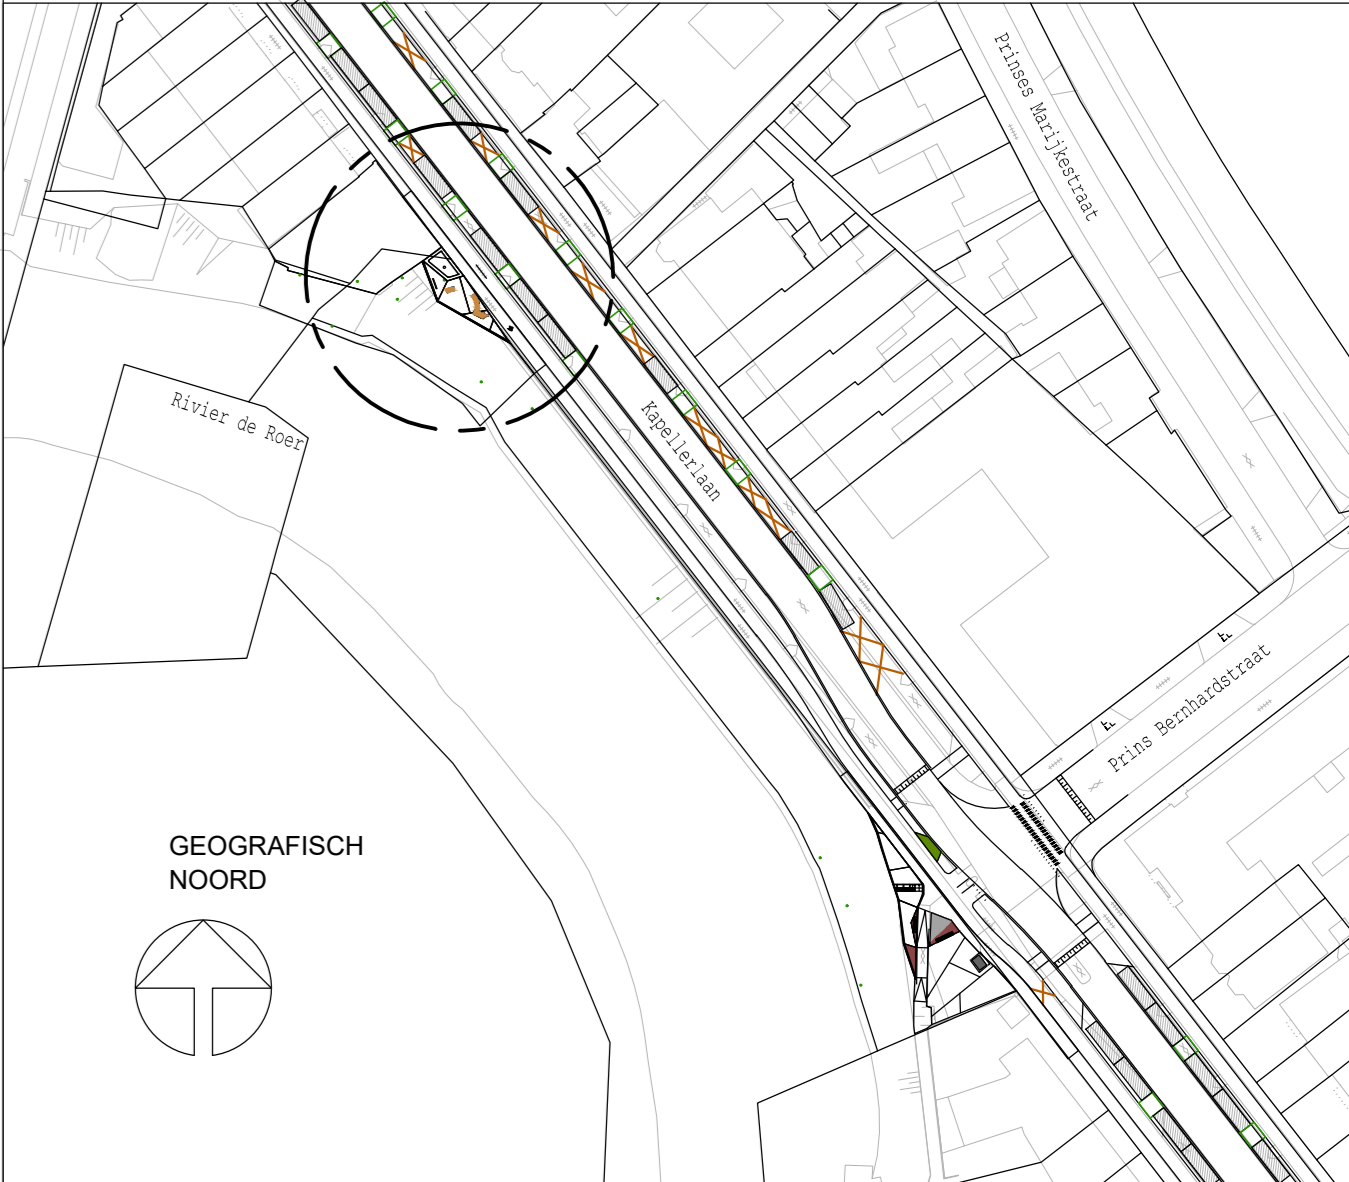


### Palenplan

schaal: 1:50

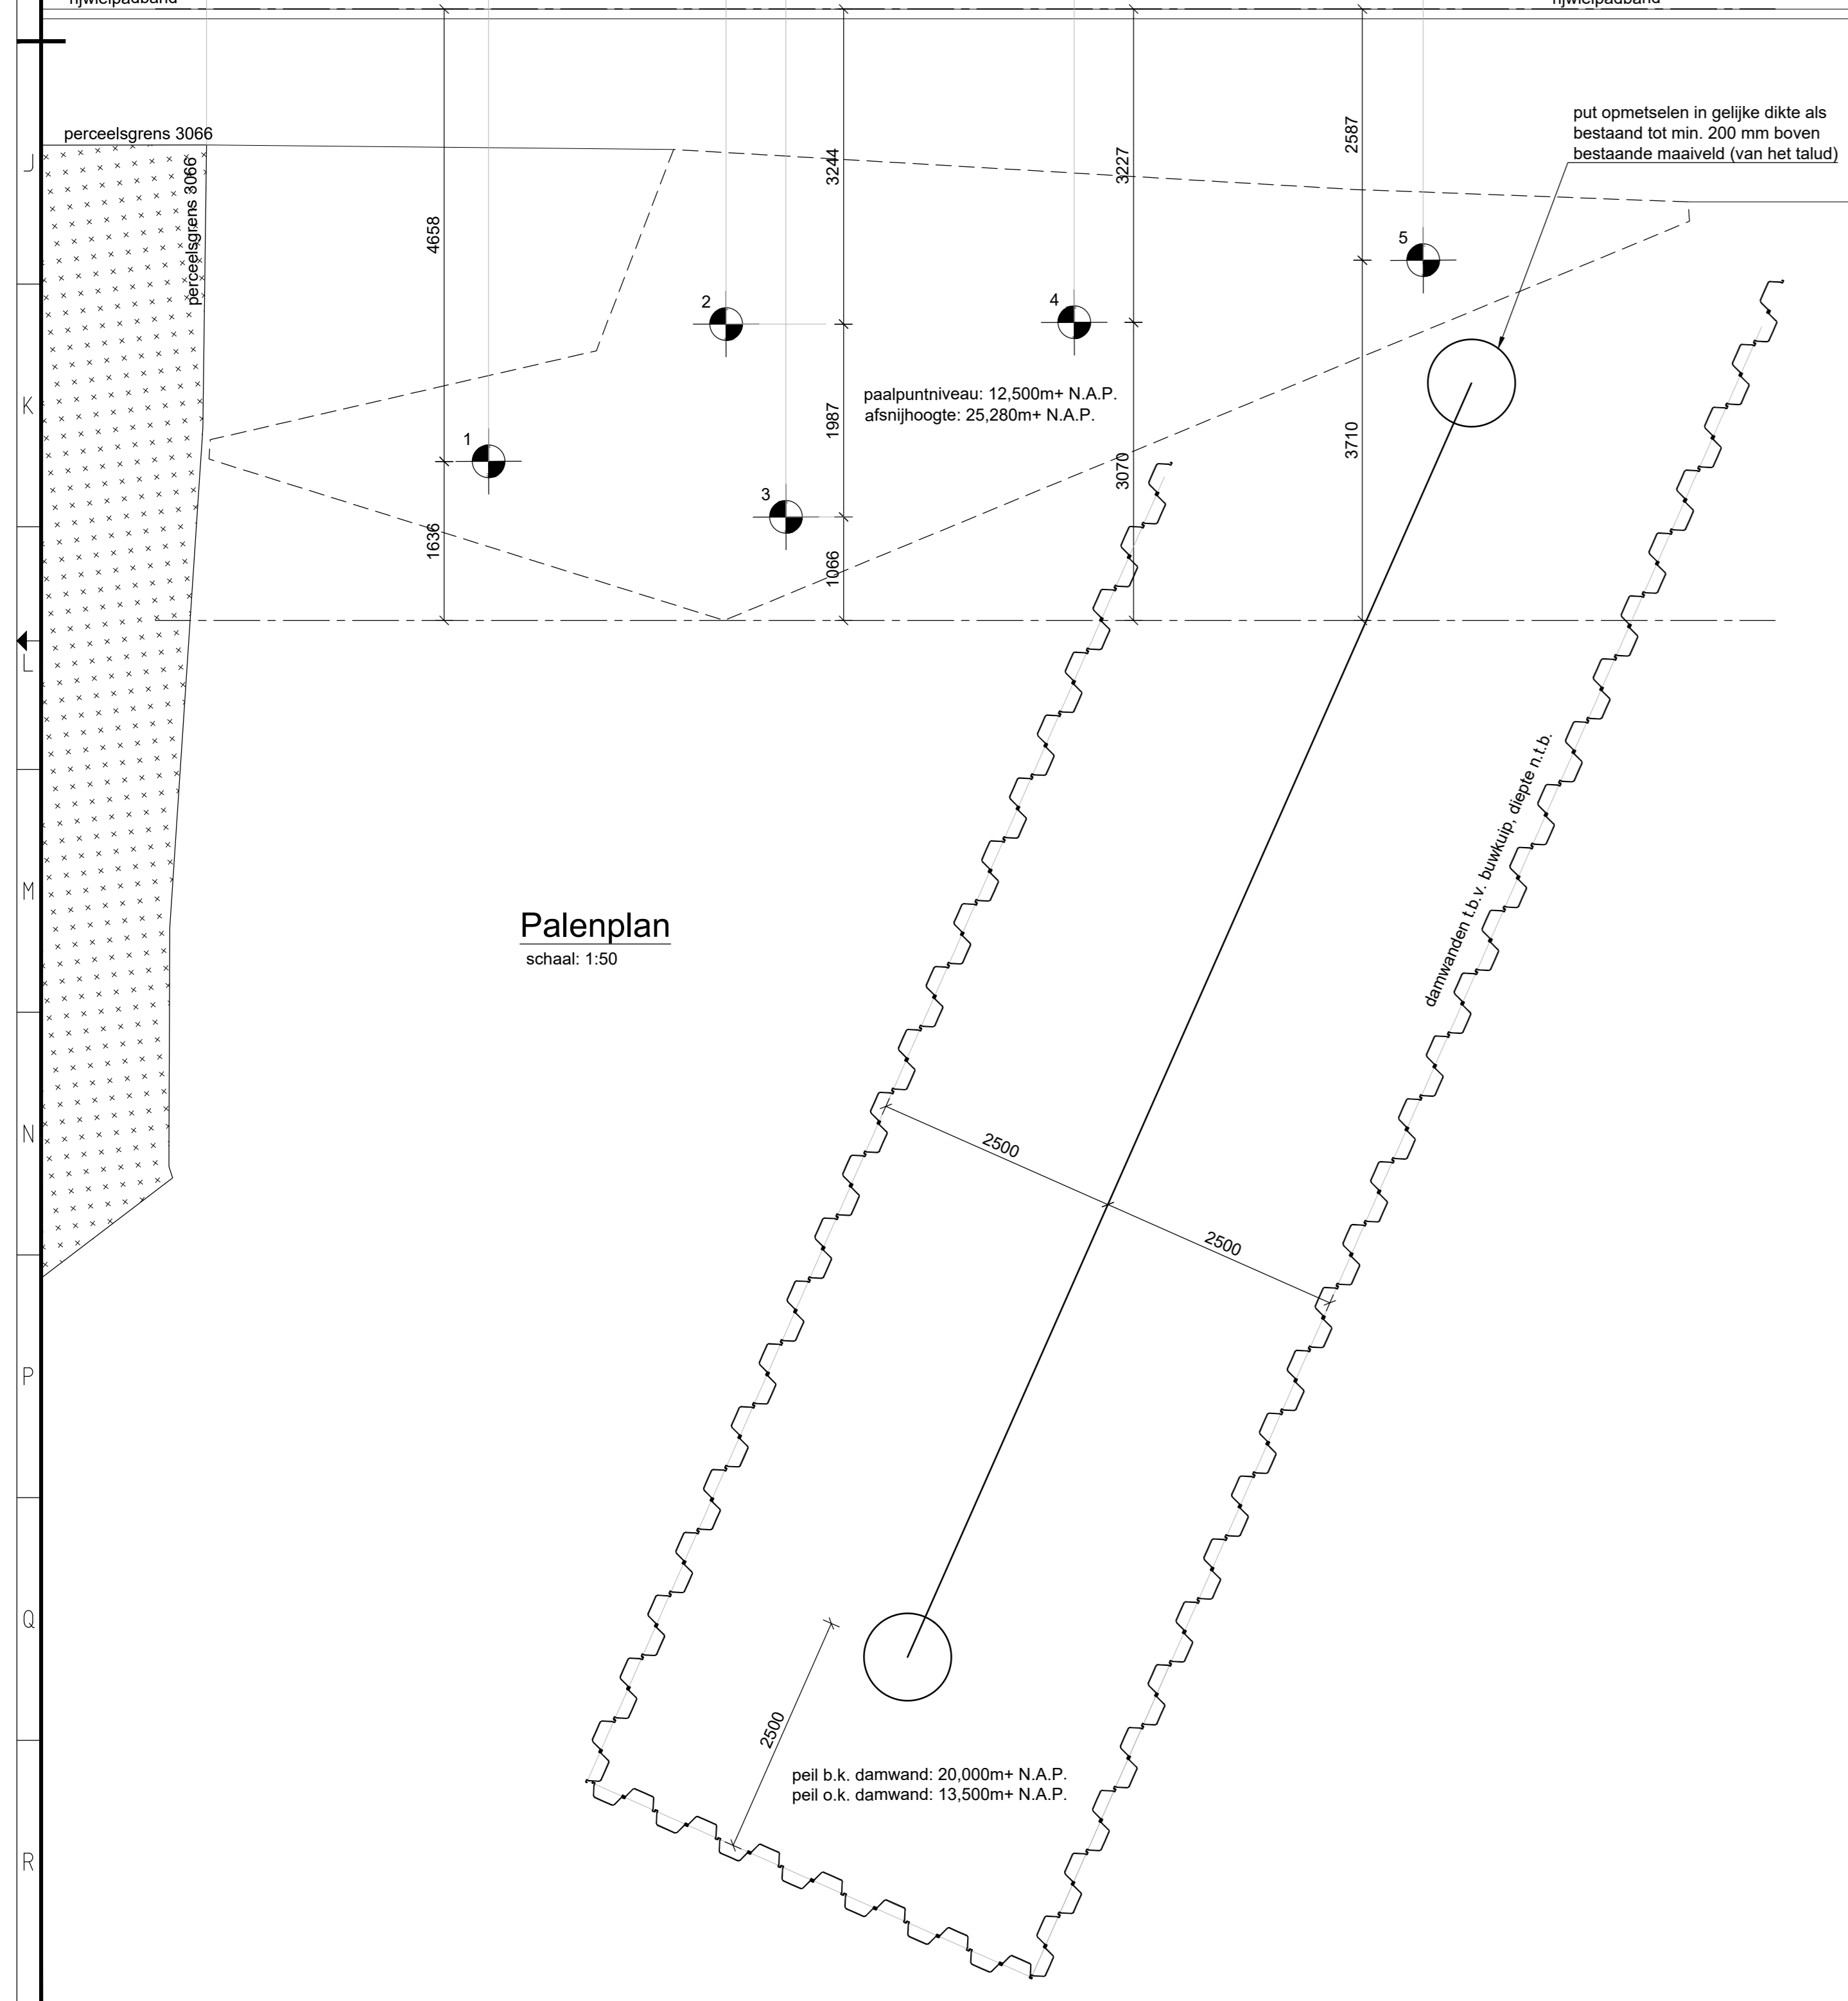


### Detail 1 en 1a

schaal: 1:10

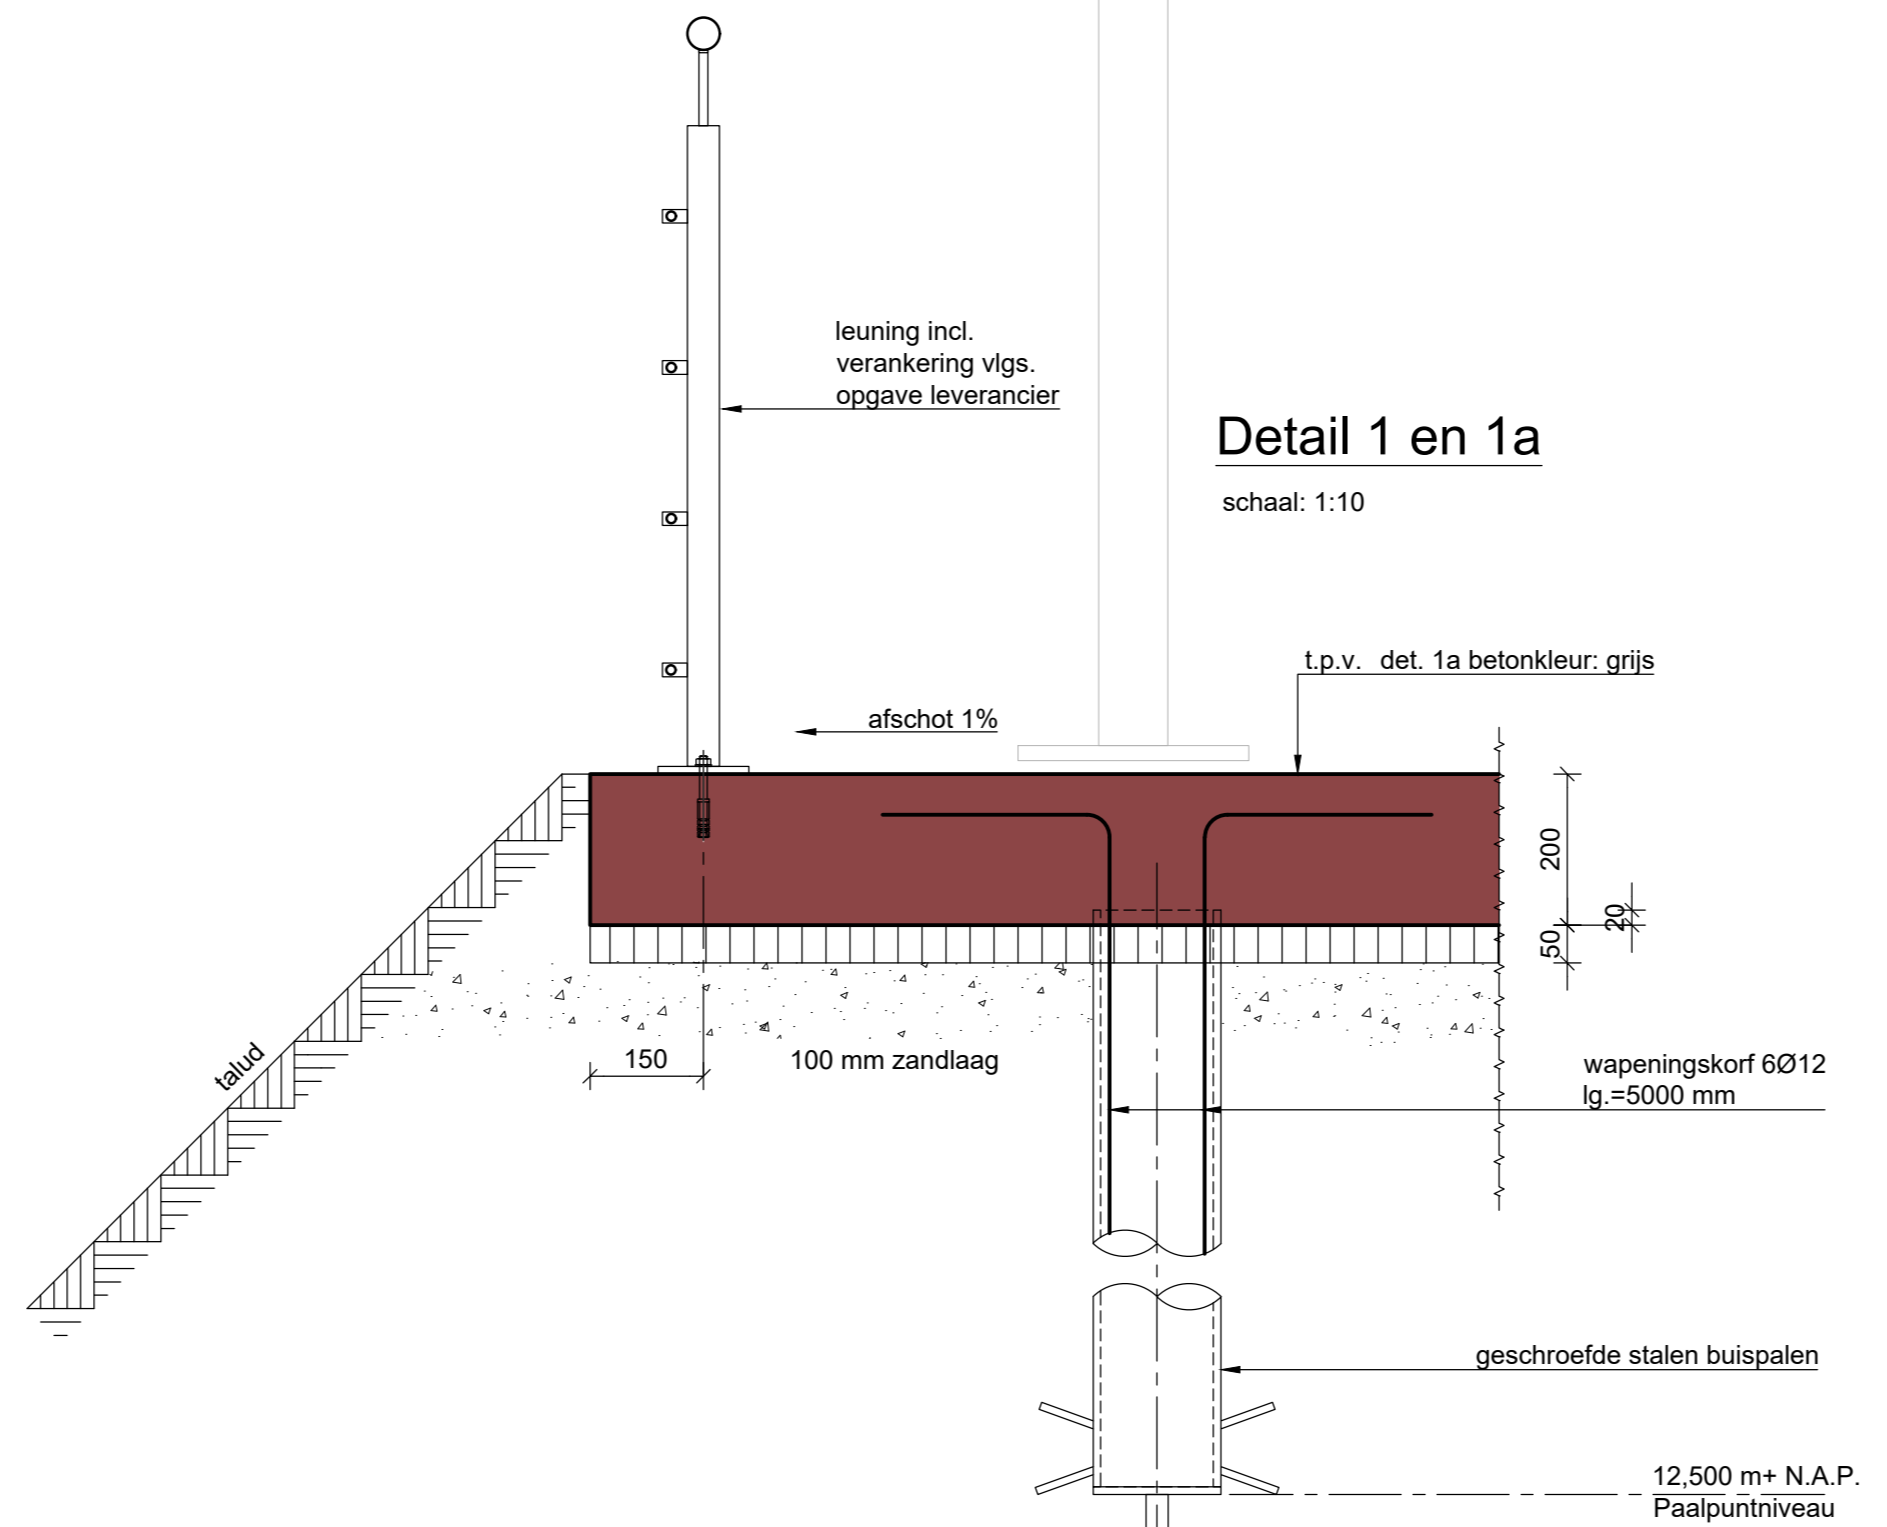


### Principedetail sponing

schaal: 1:2

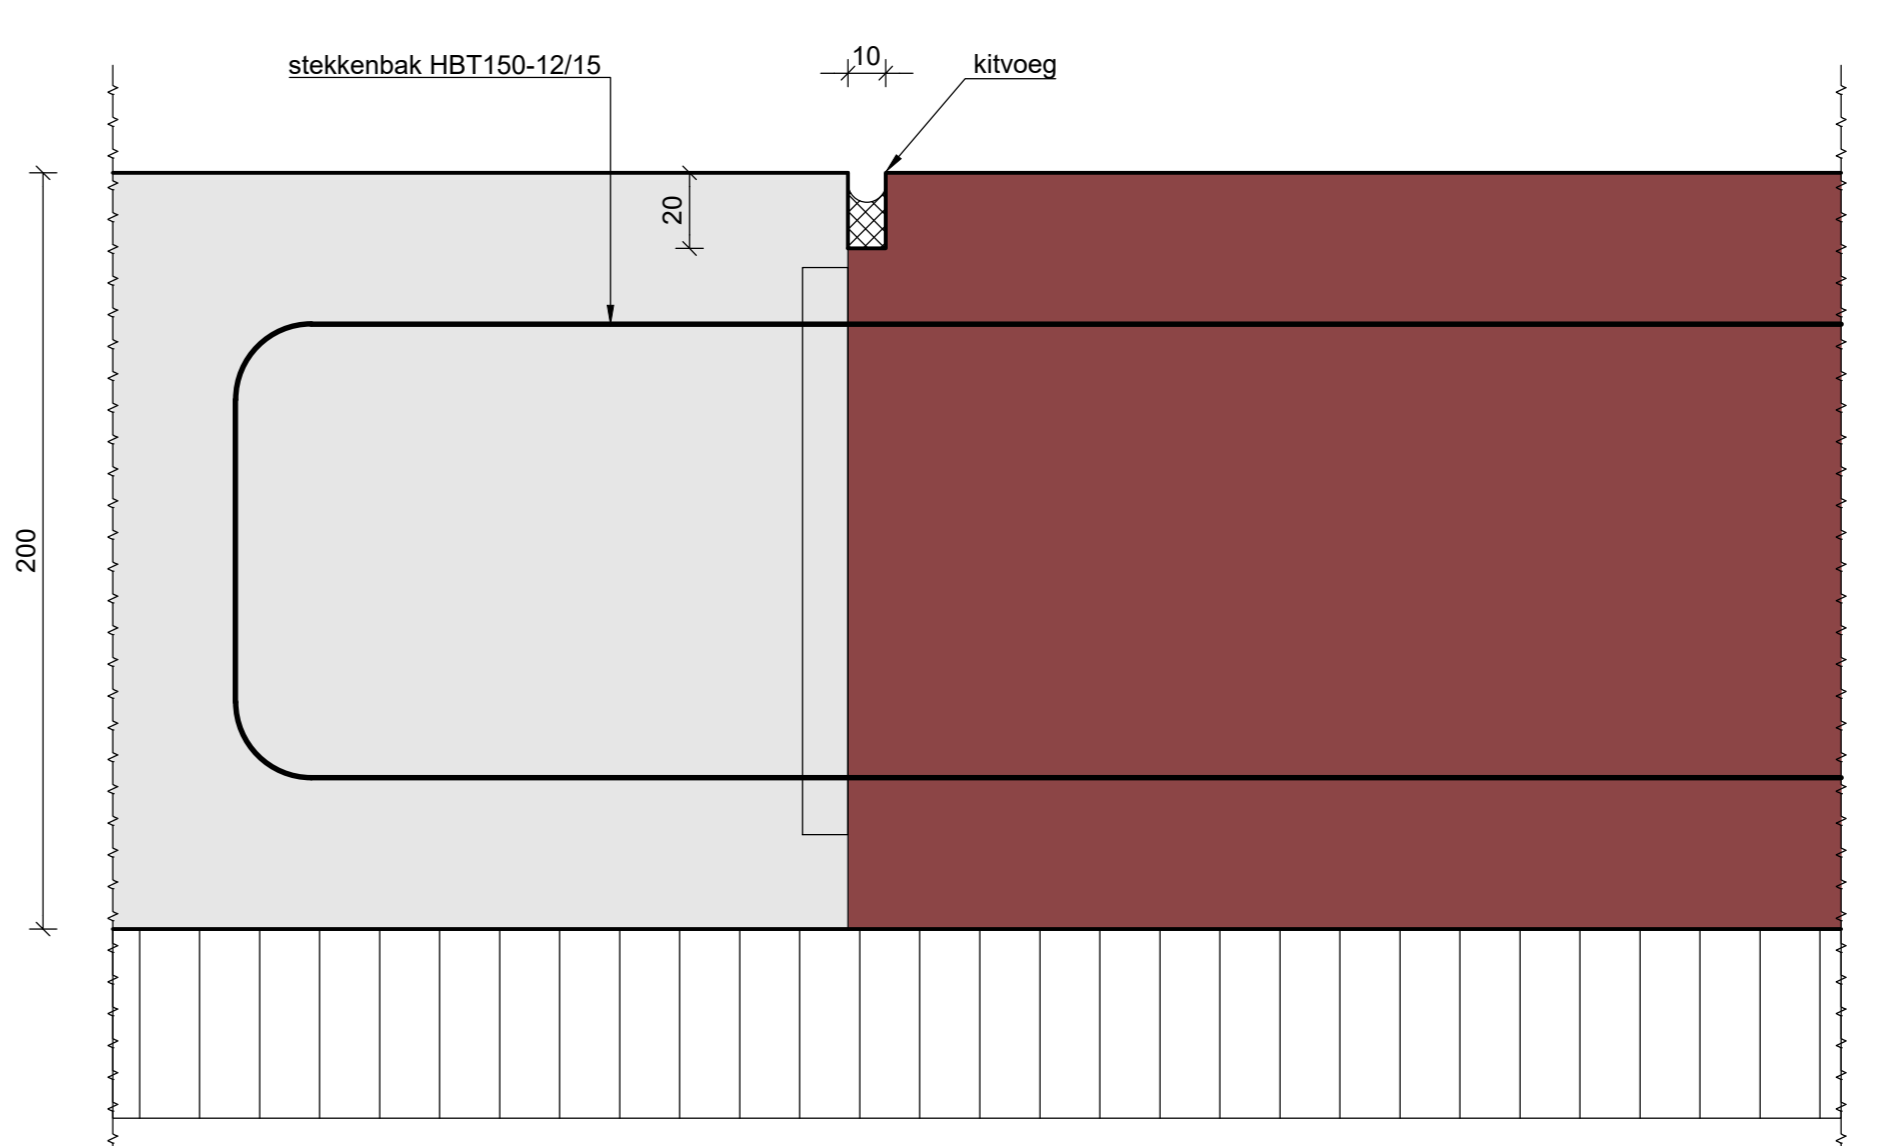

### Detail 2

schaal: 1:10

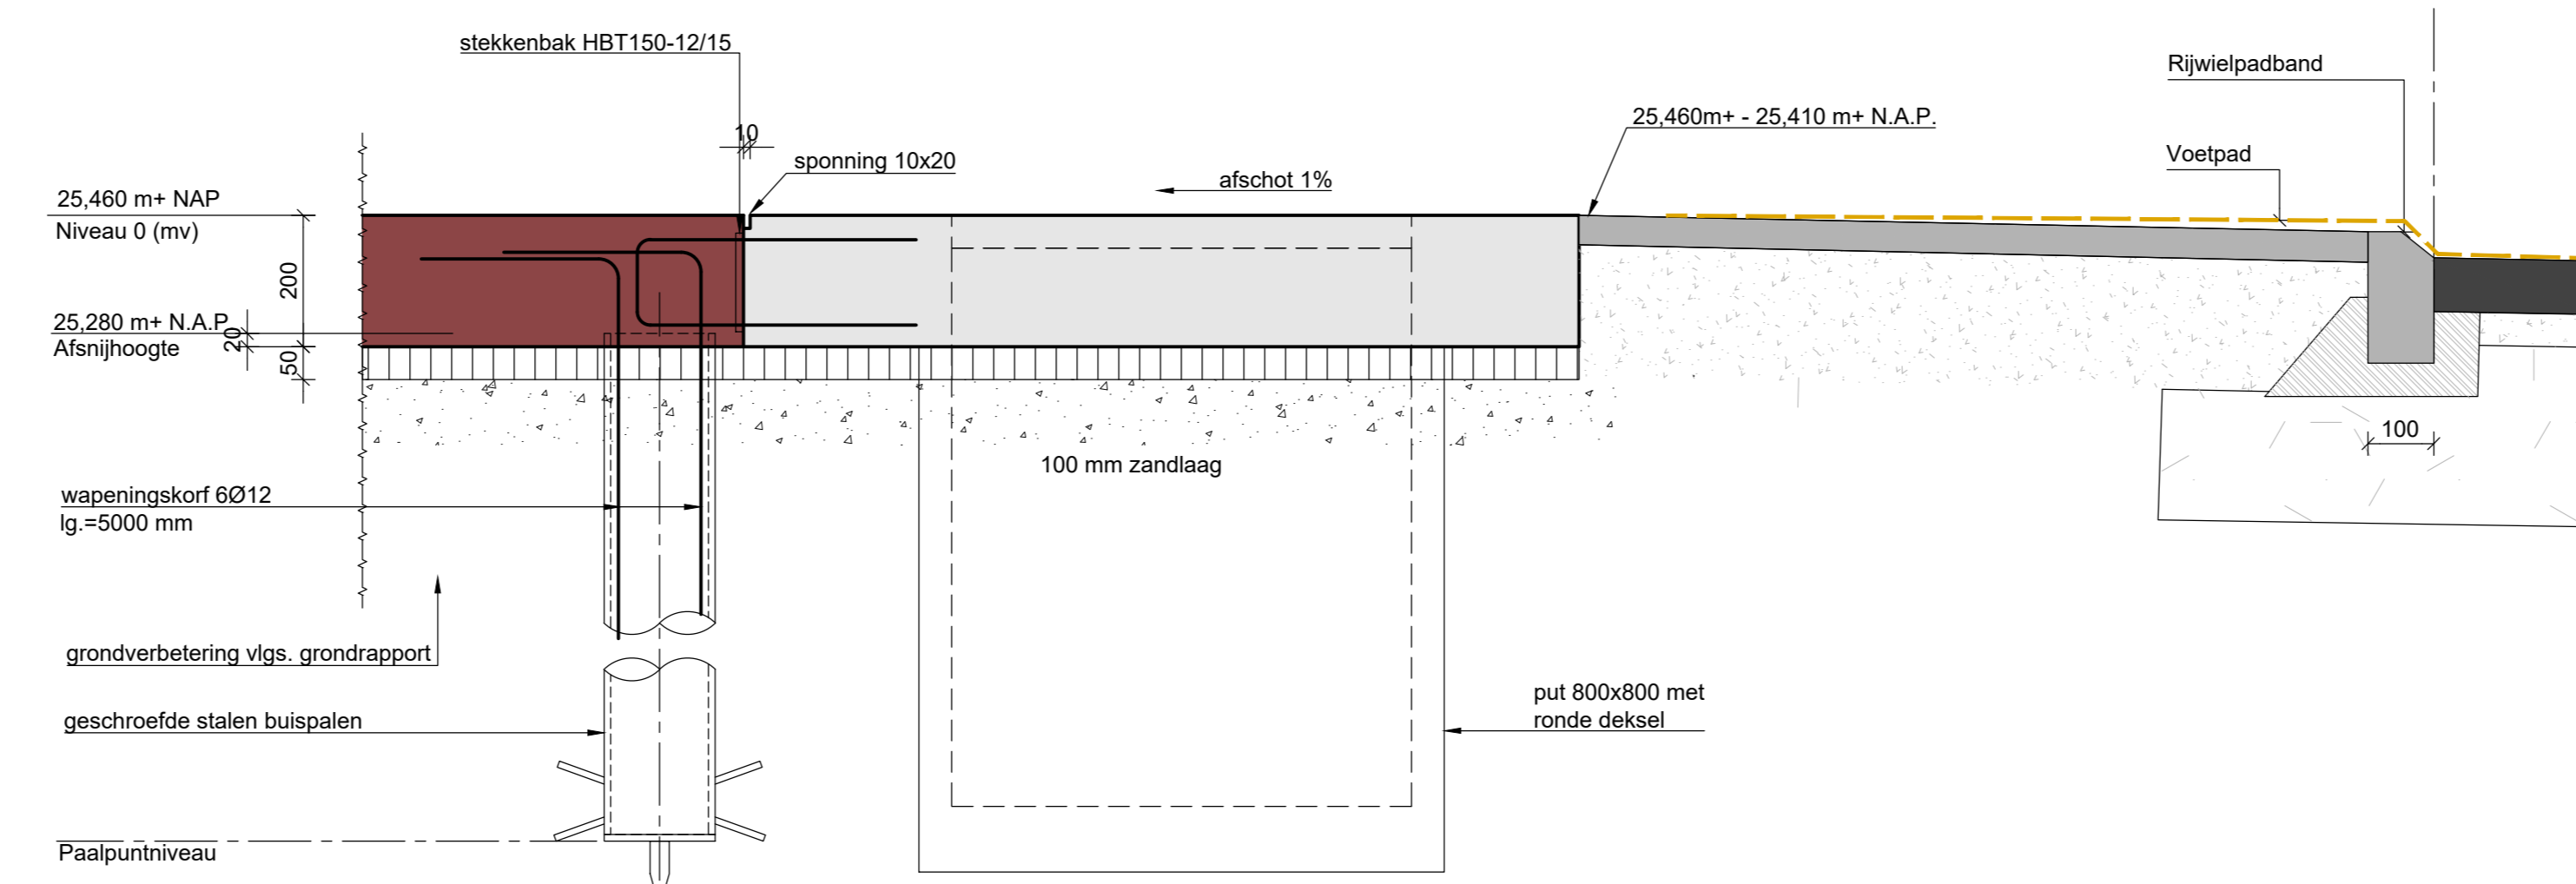

### BIJBEHORENDE DOCUMENTEN

TITEL:	TEKENING NUMMER:

### RENVOOI

- ALLE MAATVOERINGS M.B.T. BESTAANDE TOESTAND I.H.W. CONTROLEREN
  - ALLE MATEN IN MILLIMETERS
  - HOOGTEMATEN IN METERS TOV N.A.P.
  - GRONDRAAPPORT VOLGENS OPGAVE GEONIUS GA190527.R01.V1.0 d.d. 20 APRIL 2020
  - BETONKWALITEIT VOLGENS OPGAVE C30/37
  - BETONKWALITEIT WERKVOER C12/15
  - WAPENING B500B
  - HOEKEN AFWERKEN MET VELLINGKANTEN 10mm
  - MILIEUKLASSE XC4, XD3, XF4, dekking boven = 40mm, onder = 30mm
  - VLAKHEIDSKLASSE BOVENZIJDE PLAAT: KLASSE 3
- GESCHROEFDE STALEN BUISPALEN (TRILLINGSVRU) GEVULD MET BETONSPECIE  
PAALDIAMETER Ø168  
VOETDIAMETER Ø300  
PAALPUNTNIVEAU: 12.500 m+ N.A.P.  
AFSNIJHOOGTE: 25.520 m+ N.A.P.  
TOTAAL AANTAL: 5 STUKS

- GEKLEURDE BETON RAL 8002
- BETON KLEUR GRIJS, WITTE CEMENT + 3% TI02

A	Definitief	L.O.B.	T.H.	H.S.	18-11-2020
1	Eerste aflevering	L.O.B.	T.H.	H.S.	18-11-2020

opdrachtgever: Gemeente Roermond

project: Aanleg uitzichtpunten Kapellerlaan Roermond

voorstelling: Betonplaat Noord Vorm

documentdata: Definitief

documentnummer: BF5765-106-104\_T001v

format: A0

schaal: 1:50, 1:10, 1:2

totaal bestek: 1 | 1