



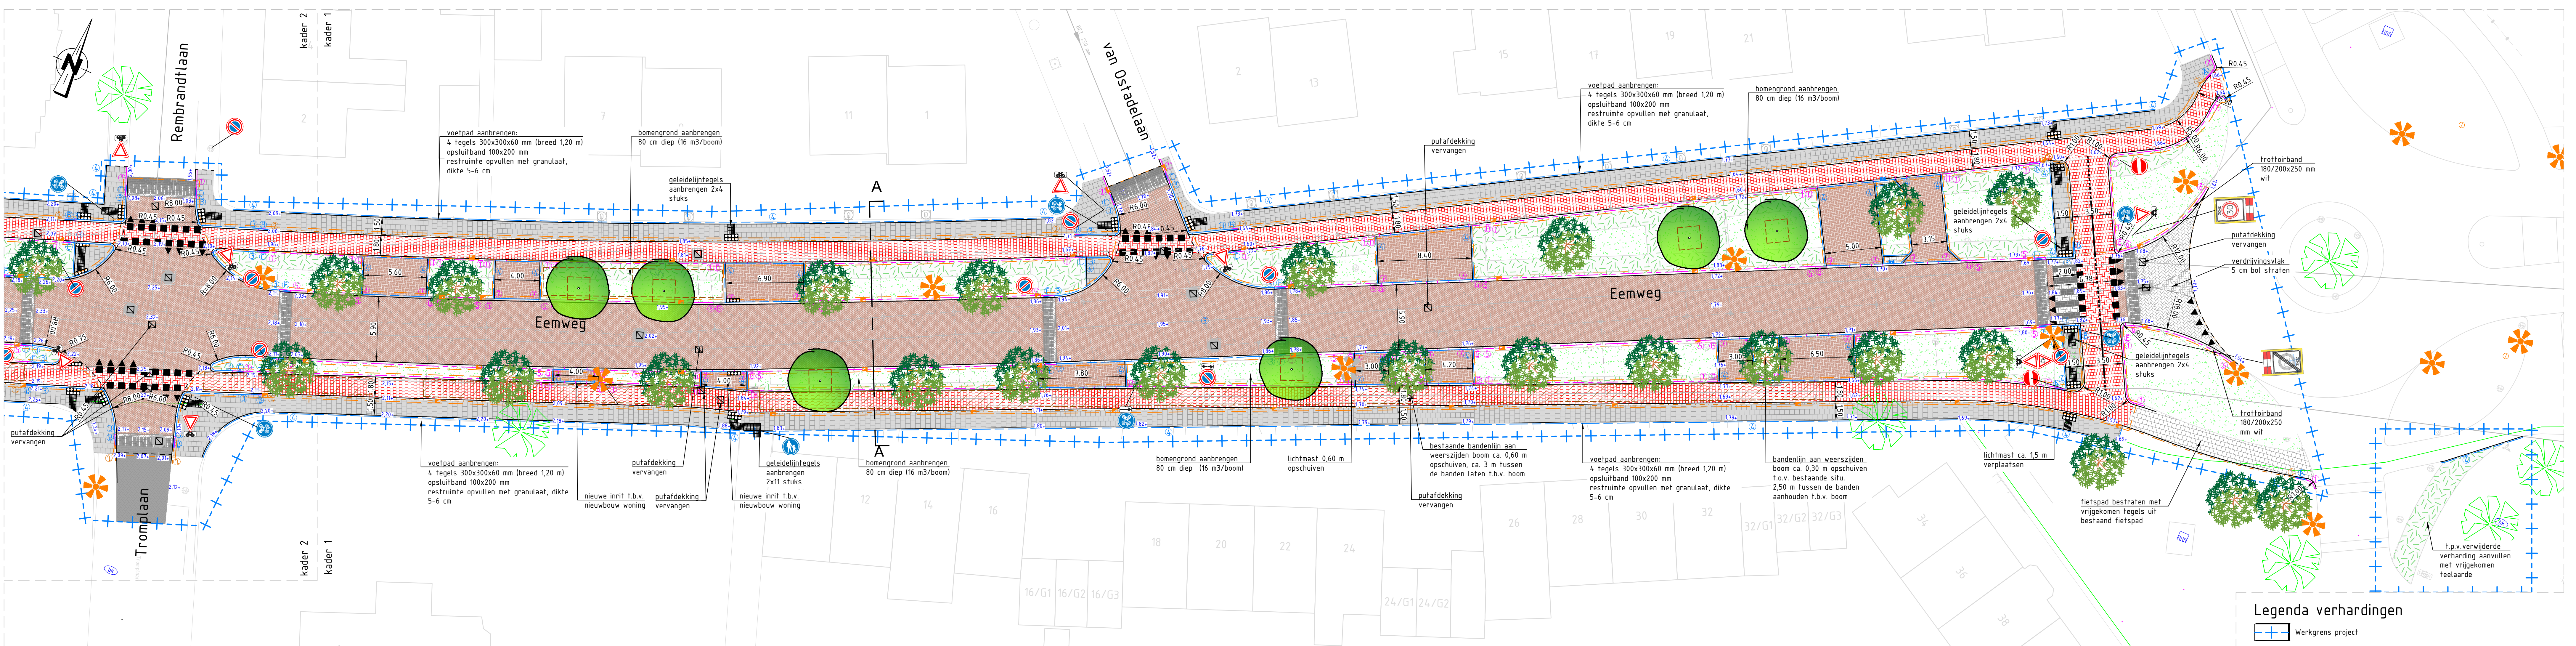

Bovenaanzicht opruimen en aanbrengen riolering deel oost (kader 1 schaal 1:200)

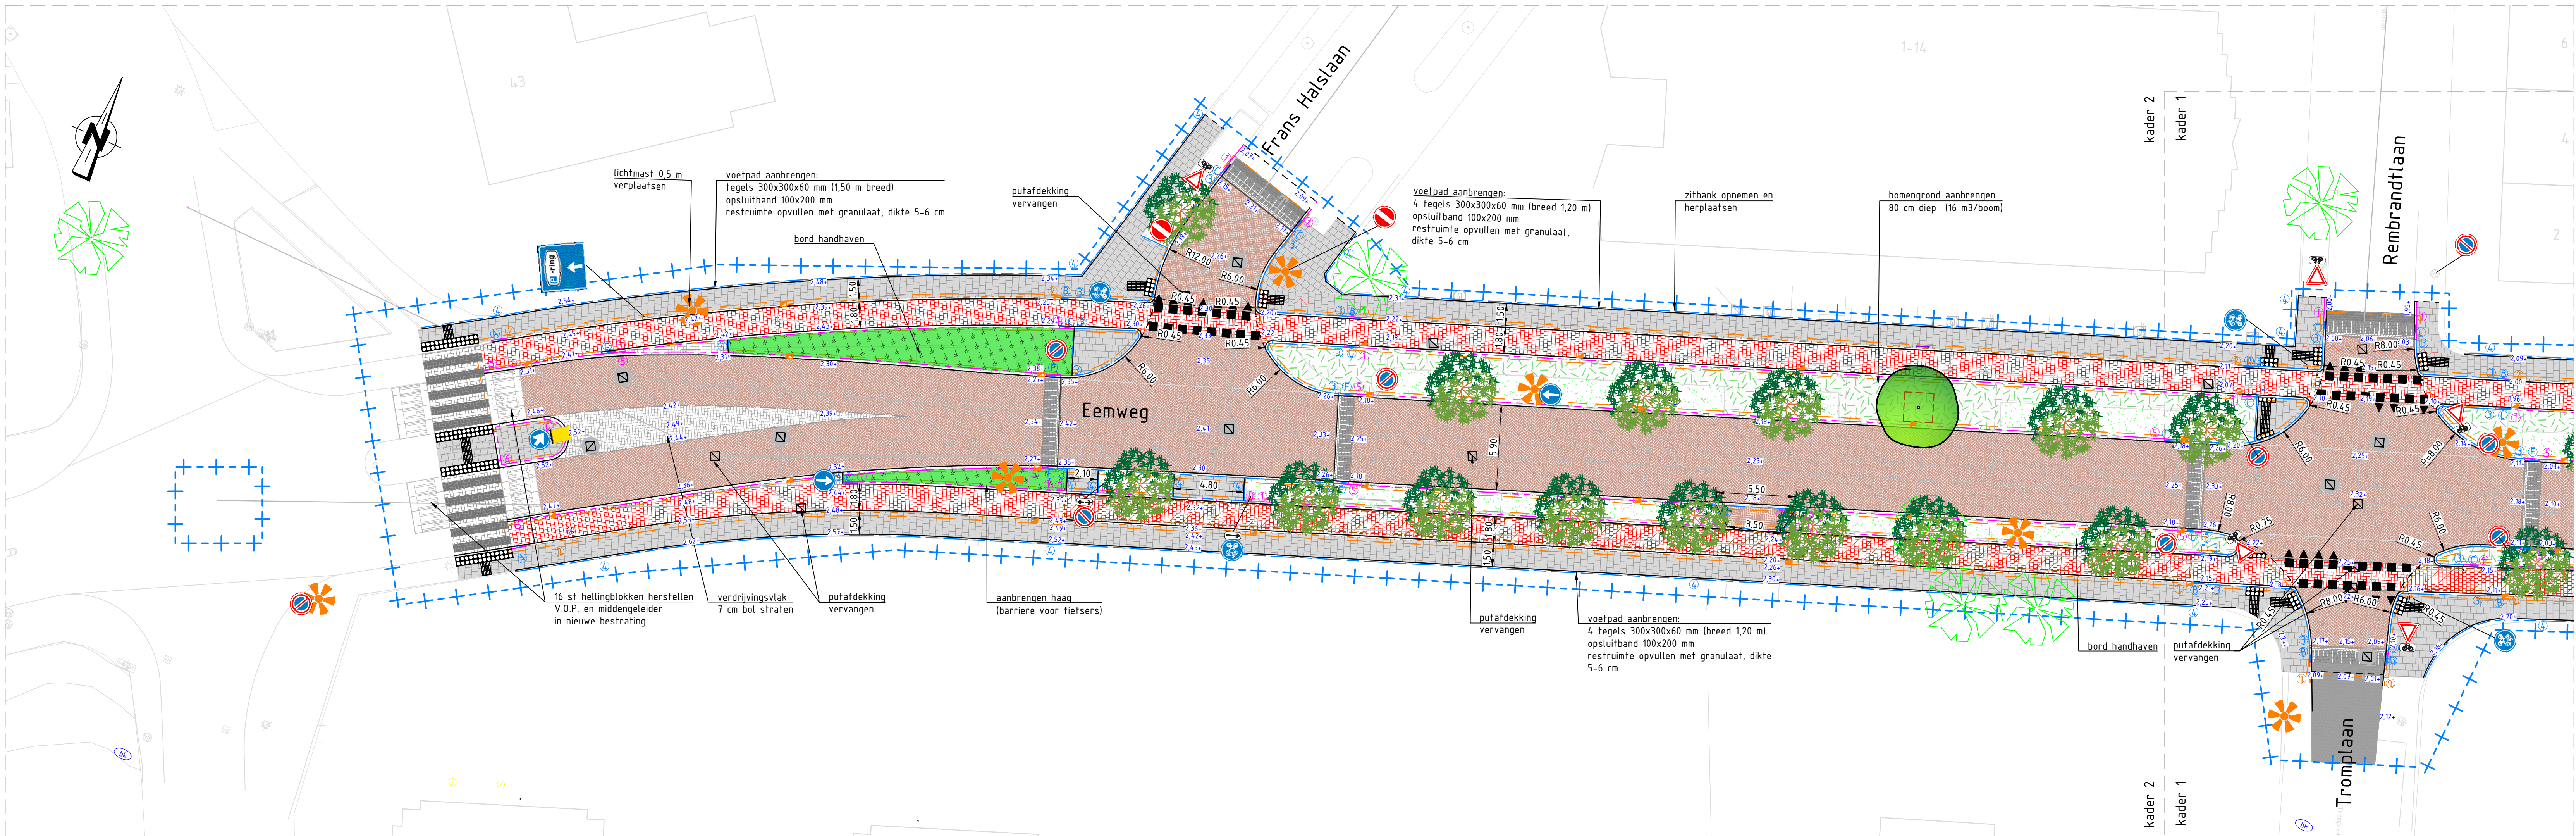


Bovenaanzicht opruimen en aanbrengen riolering deel west (kader 2 schaal 1:200)


Legenda verhardingen

- Werkgrens project
- Aanbrengen straatbakstenen dikformaat rood/bruin genuanceerd keperverband met 2 streklagen langs de kantopsluiting, inritten in elleboogverband
- Aanbrengen BSS keformaat 80 mm kleur grijs, keperverband in rijbaan, elleboogverband in rabatstrookjes
- Aanbrengen betonstraatstenen dubbelkinkerformaat 200x200x80 mm kleur rood, halfsteensverband in fietspaden, streklag 100x200 langs band
- Aanbrengen BSS keformaat 100x200x80 mm kleur rood, elleboogverband in fietsoversteken
- Aanbrengen 6 strek BSS keformaat 80 mm kleur antraciet, halfsteensverband aansluiting op bestaand asfalt in zijwegen
- Aanbrengen drempelmarkering BSS keformaat 80 mm, kleur antraciet en wit, 1,05 m lang en 8 cm hoog in sinusprofiel
- Aanbrengen BSS keformaat 80 mm kleur wit, halfsteensverband overrijdbare markeringvlakken middengeleider
- Aanbrengen verkeersregels (250/500x500x95 mm zwart en driehoekstegel zwart-wit)
- Aanbrengen BSS keformaat 100x200x80 mm, kleur wit, markeringblokken ca. 0,50x0,50 m
- Aanbrengen (per locatie) 8 noppentegels en 8 geleidelintegels 300x300x65 mm kleur wit
- Aanbrengen V.O.P. in BSS keformaat 200x100x80 mm kleur antraciet en wit, 5 strek om en om, 2,0 of 4,0 m breed
- Aanbrengen trottoirbanden 130/150x250 mm grijs
- Aanbrengen geleidebanden 40/120x250 mm grijs
- Aanbrengen opsluitbanden 150x250 mm grijs
- Aanbrengen opsluitbanden 100x200 mm grijs, langs inritten in beton met steunrug, langs voetpaden in zand
- Aanbrengen trottoirbochbanden 180/200x250 mm, grijs
- Aanbrengen trottoirbochbanden 180/200x250 mm, wit
- Aanbrengen profielverloopbanden 40/120x170-130/150x250 mm grijs
- Aanbrengen profielverloopbanden 40/120x250-120x250 mm grijs
- Aanbrengen profielverloopbanden 130/150x250-150x250 mm grijs
- Aanbrengen inritverloopbanden 130/150x250-150x130 mm grijs met bijbehorende tussenbanden 150x130 mm grijs
- Aanbrengen profielverloopbanden 130/150x250-180/200x250 mm grijs
- Aanbrengen profielverloopbanden 180/200x250-200x250 mm grijs
- Aanbrengen inritverloopbanden 180/200x250-200x130 mm grijs met bijbehorende tussenbanden 200x130 mm grijs
- Omranding fundering van menggranulaat 0/315 rijbaan 25 cm dik, fietspad en inritten 15 cm dik
- Aanbrengen 50 cm bomengranulaat onder verharding fietspad (zuidzijde rijbaan)
- Aanbrengen nieuwe nieuwe trottoirkeik TRK2070 70 cm hoog of TRK4718 (300x450 mm) met PVC 125 mm en inlaat op hoofdrand
- Aanbrengen nieuwe nieuwe straatkeik 300x450 mm
- Aanbrengen putrand met deksel RB-3223/240-VR-VEPR0 (o.g.) met opschrift "Regenwater" of "Vulwater"
- Bestaande berm gras/gazon
- Te verbreden berm gras/gazon
- Aanbrengen haagbeplanting
- Bestaande lichtmast (evl) verplaatsen naar nieuwe locatie door derden
- Bestaande boom handhaven en beschermen
- Bestaande boom handhaven
- Nieuw te planten boom (Quercus Robur) boomplantgat 2,0x2,0x0,80 aanvullen met bomenvoedingsgrond

Detail geleidelintegels schaal 1:50

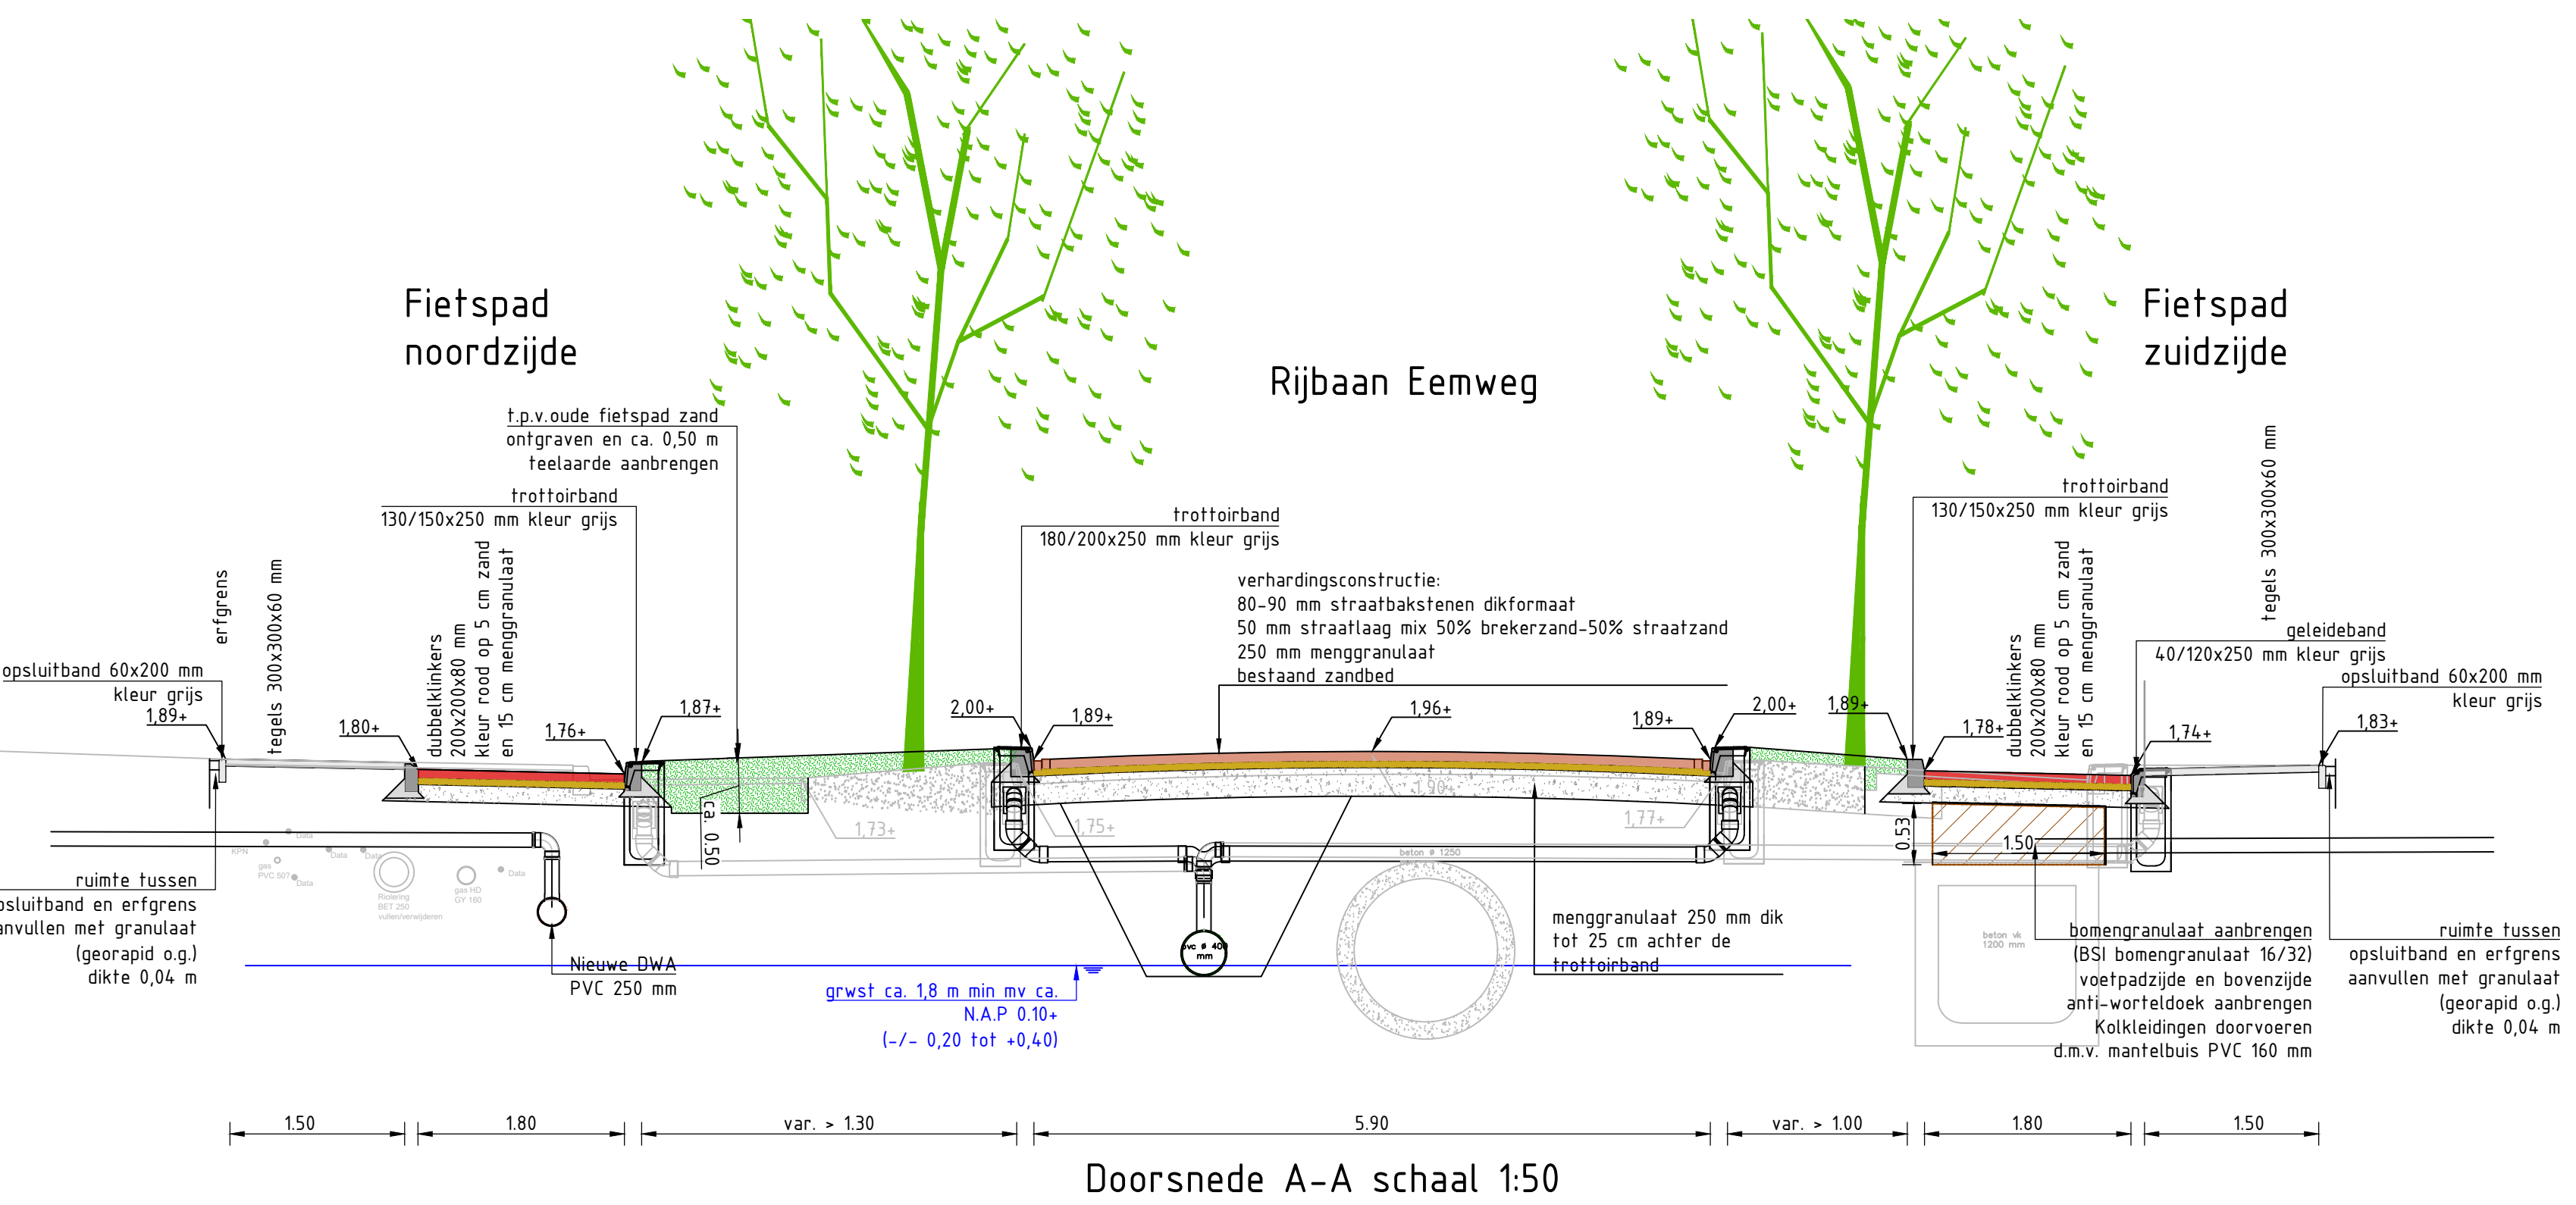

Doorsnede A-A schaal 1:50

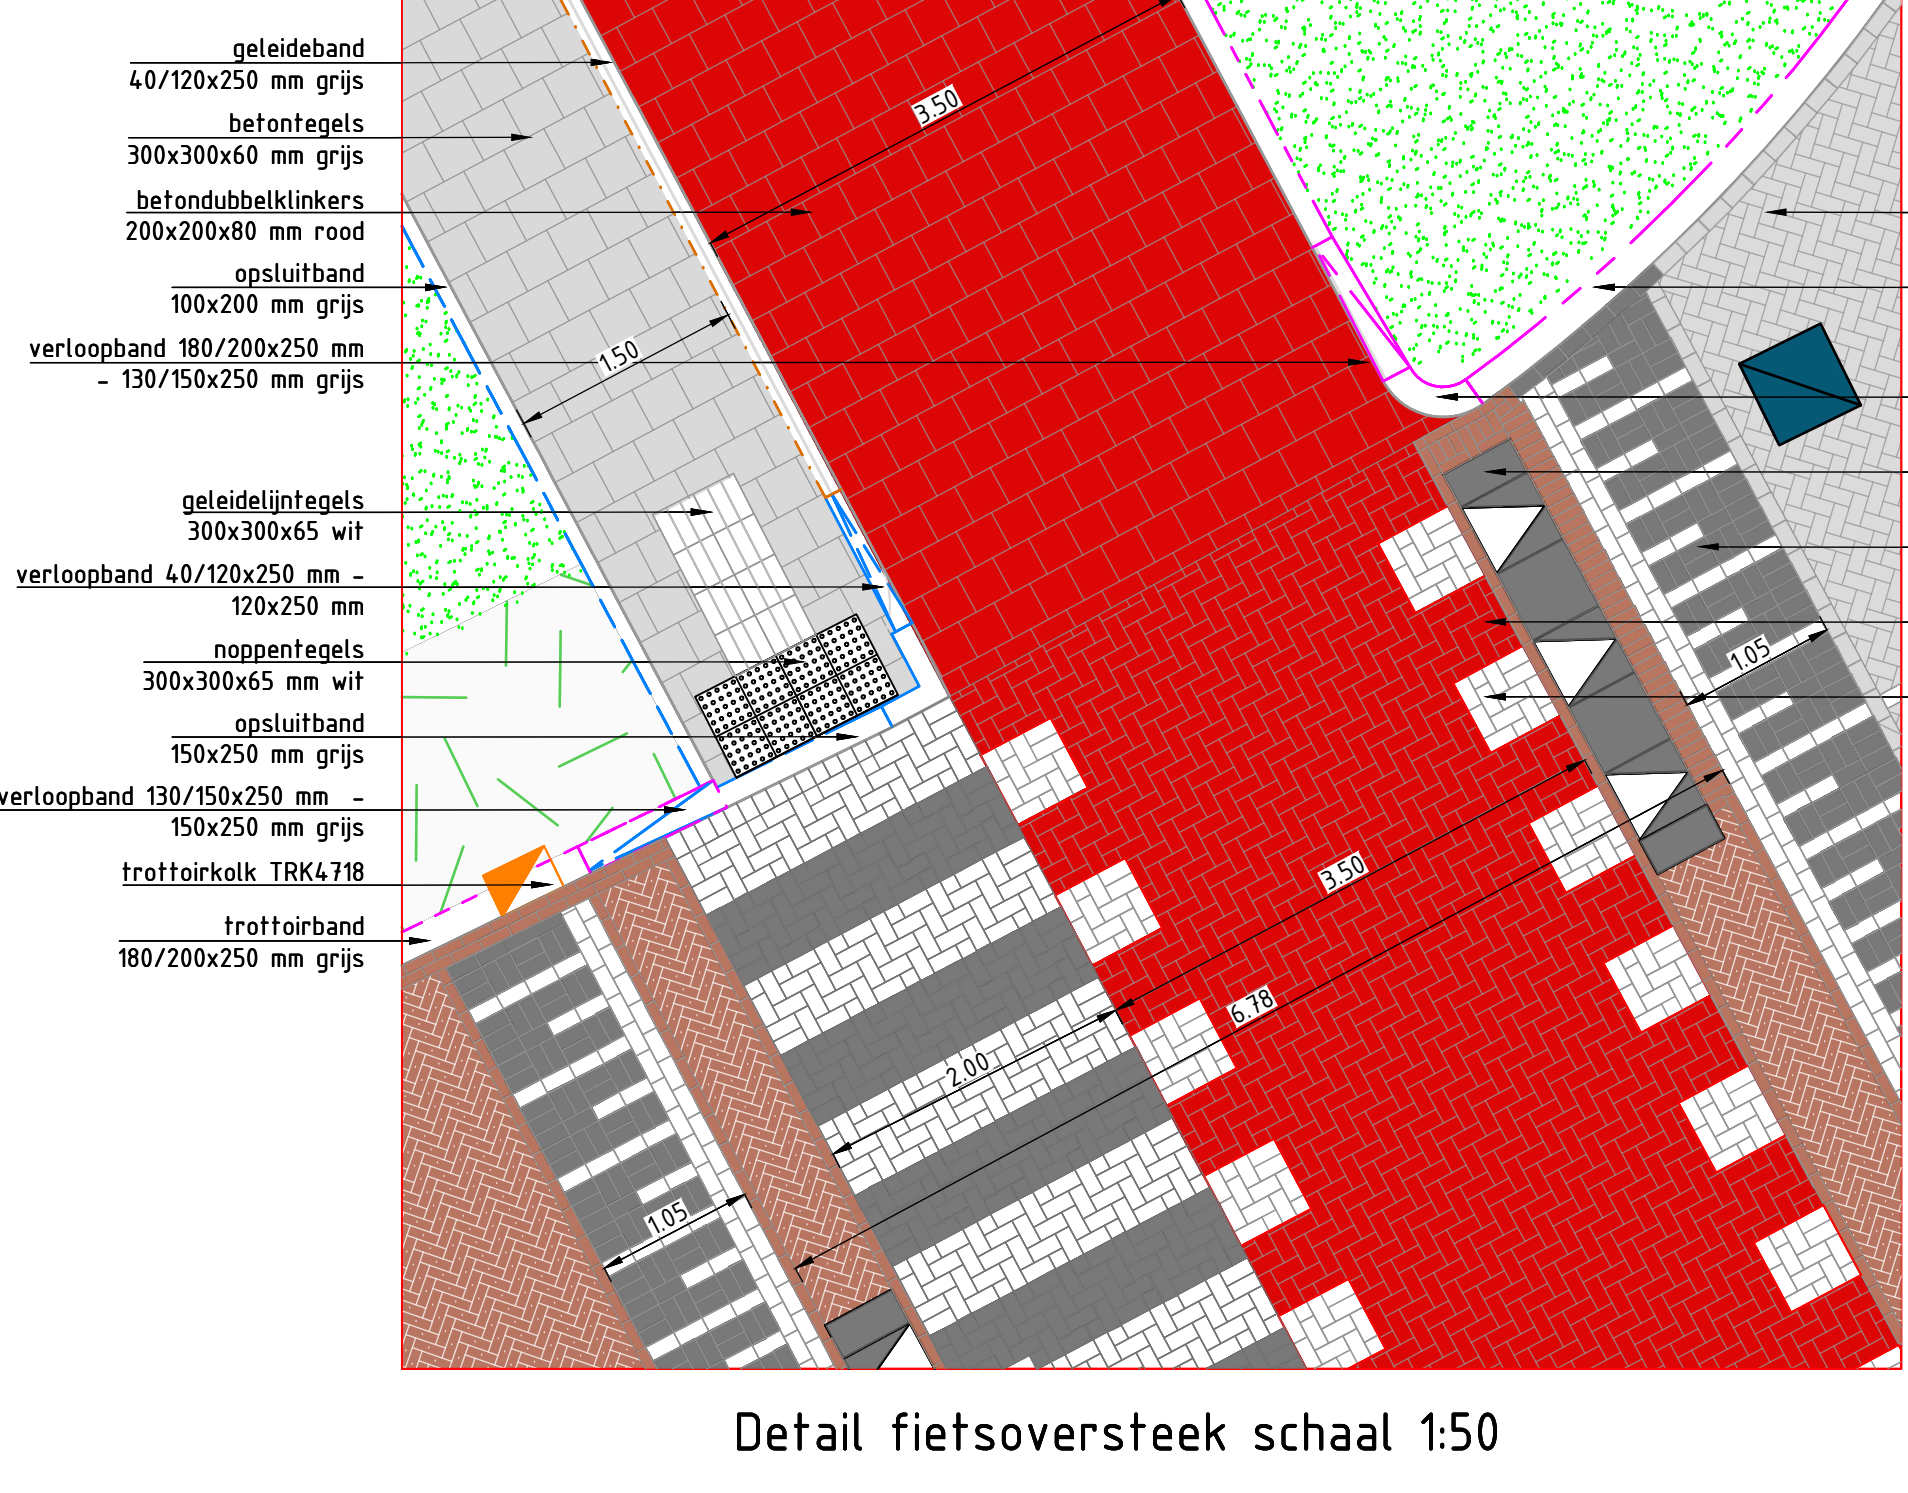

Detail fietsoversteek schaal 1:50

Status	datum initieel	Wijzigingen
Project:	Heinriching Eemweg te Baarn	
Omschrijving:	Aanbrengen nieuwe bovengrondse infra	
Projectnr:	WI2020003	Datum: 30-03-2021
Formaat:	Schaal: 1:200 / 50	Blad 3 van 3
Tekeningnummer:	2020003-003	Status: 3
Bestandsnaam:		
Gedownload door: J. Gieris		
Opdrachtgever: gemeente Baarn		
Veldkamp Infra Totaal BV		
Tweede versie: 0072 - 302003 0073 - 302000 0074 - 302000 0075 - 302000 0076 -