


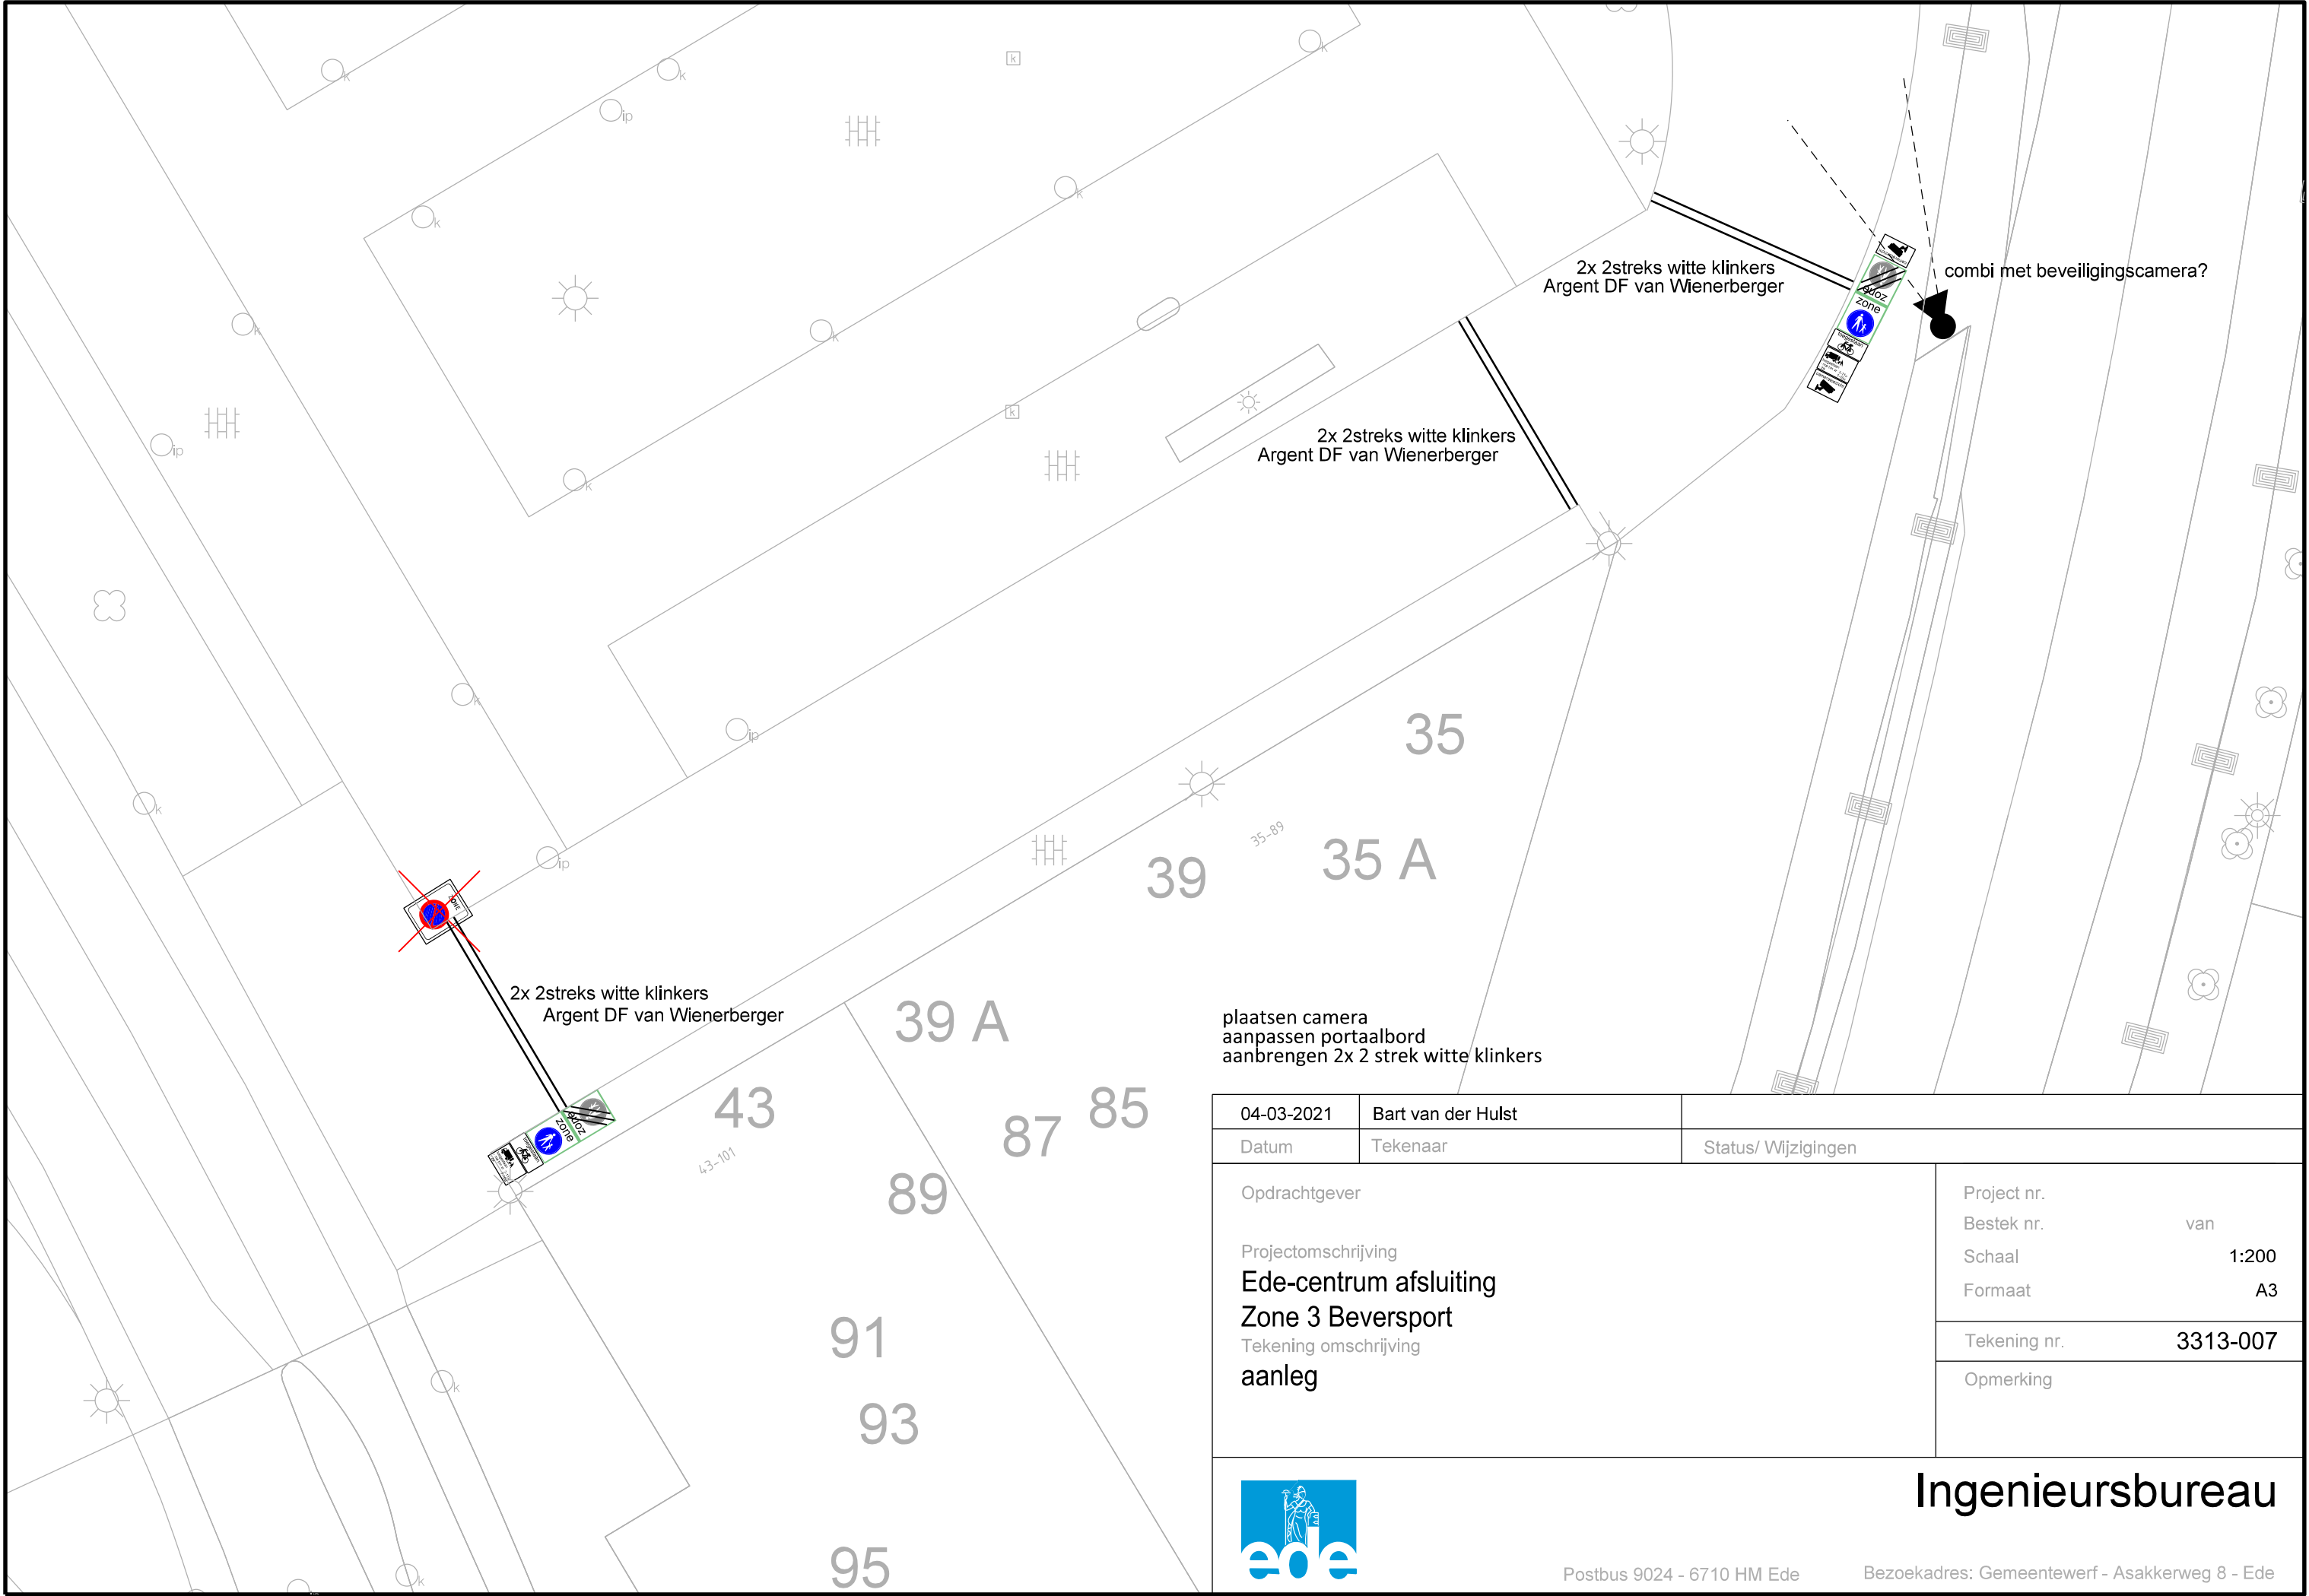

04-03-2021	Bart van der Hulst		
Datum	Tekenaar	Status/ Wijzigingen	
Opdrachtgever		Project nr.	
Projectomschrijving		Bestek nr.	van
Ede-centrum afsluiting		Schaal	1:200
Zone 3 Beversport		Formaat	A3
Tekening omschrijving		Tekening nr.	3313-007
aanleg		Opmerking	



Ingenieursbureau

Postbus 9024 - 6710 HM Ede Bezoekadres: Gemeentewerf - Asakkerweg 8 - Ede