


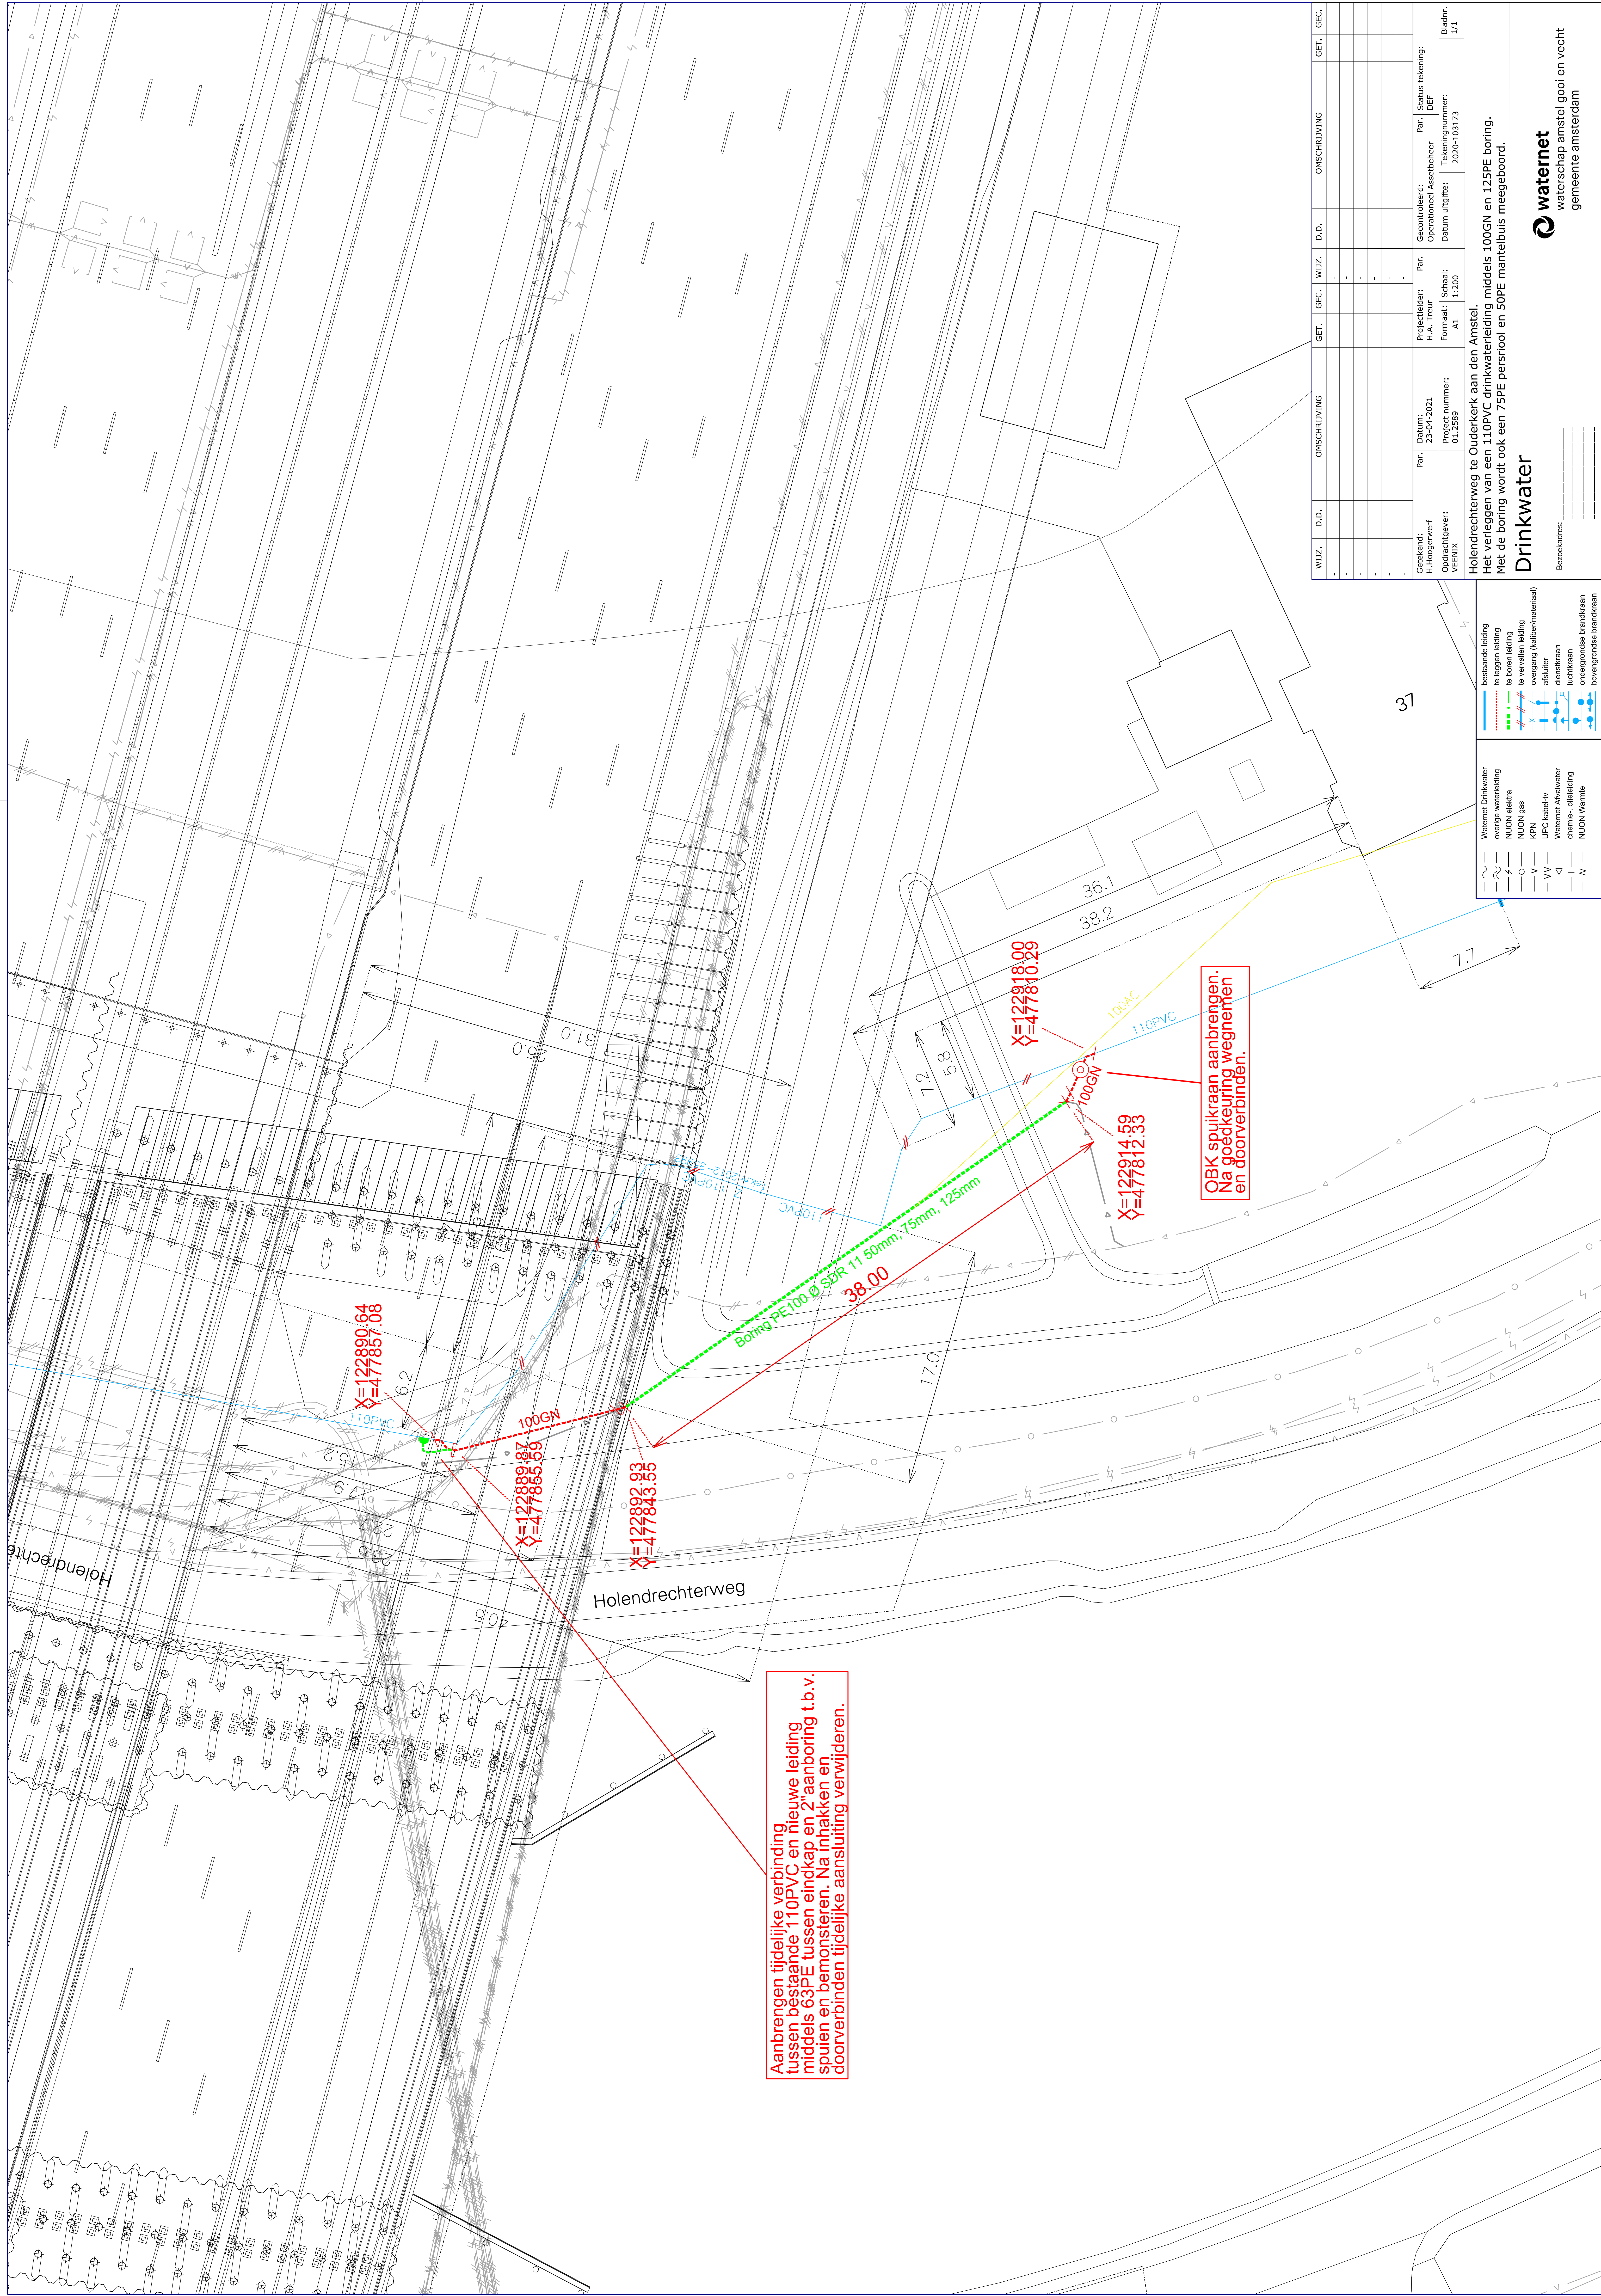

Gatkend:	Par.	Datum:	Projectleider:	Gecontroleerd:	Status tekening:
H.Hoogerwerf	23-04-2021	H.J. Treur	Operatielaseel Assestbeheer	DEF	
Opdrachtgever:	Project nummer:	Schaal:	Tekeningnummer:	Datum uitgifte:	Bloknr.
VENUX	A1	1:200	2020-10317		I/I

Holendrechtterweg te Ouderkerk aan den Amstel.
Het verleggen van een 110PVC drinkwaterleiding middels 100GN en 125PE boring.
Met de boring wordt ook een 75PE persriool en 50PE mantelbuis meegeboord.

Drinkwater

waterschap amstel gooi en vecht
gemeente amsterdam

2020-103173-001.dgn