


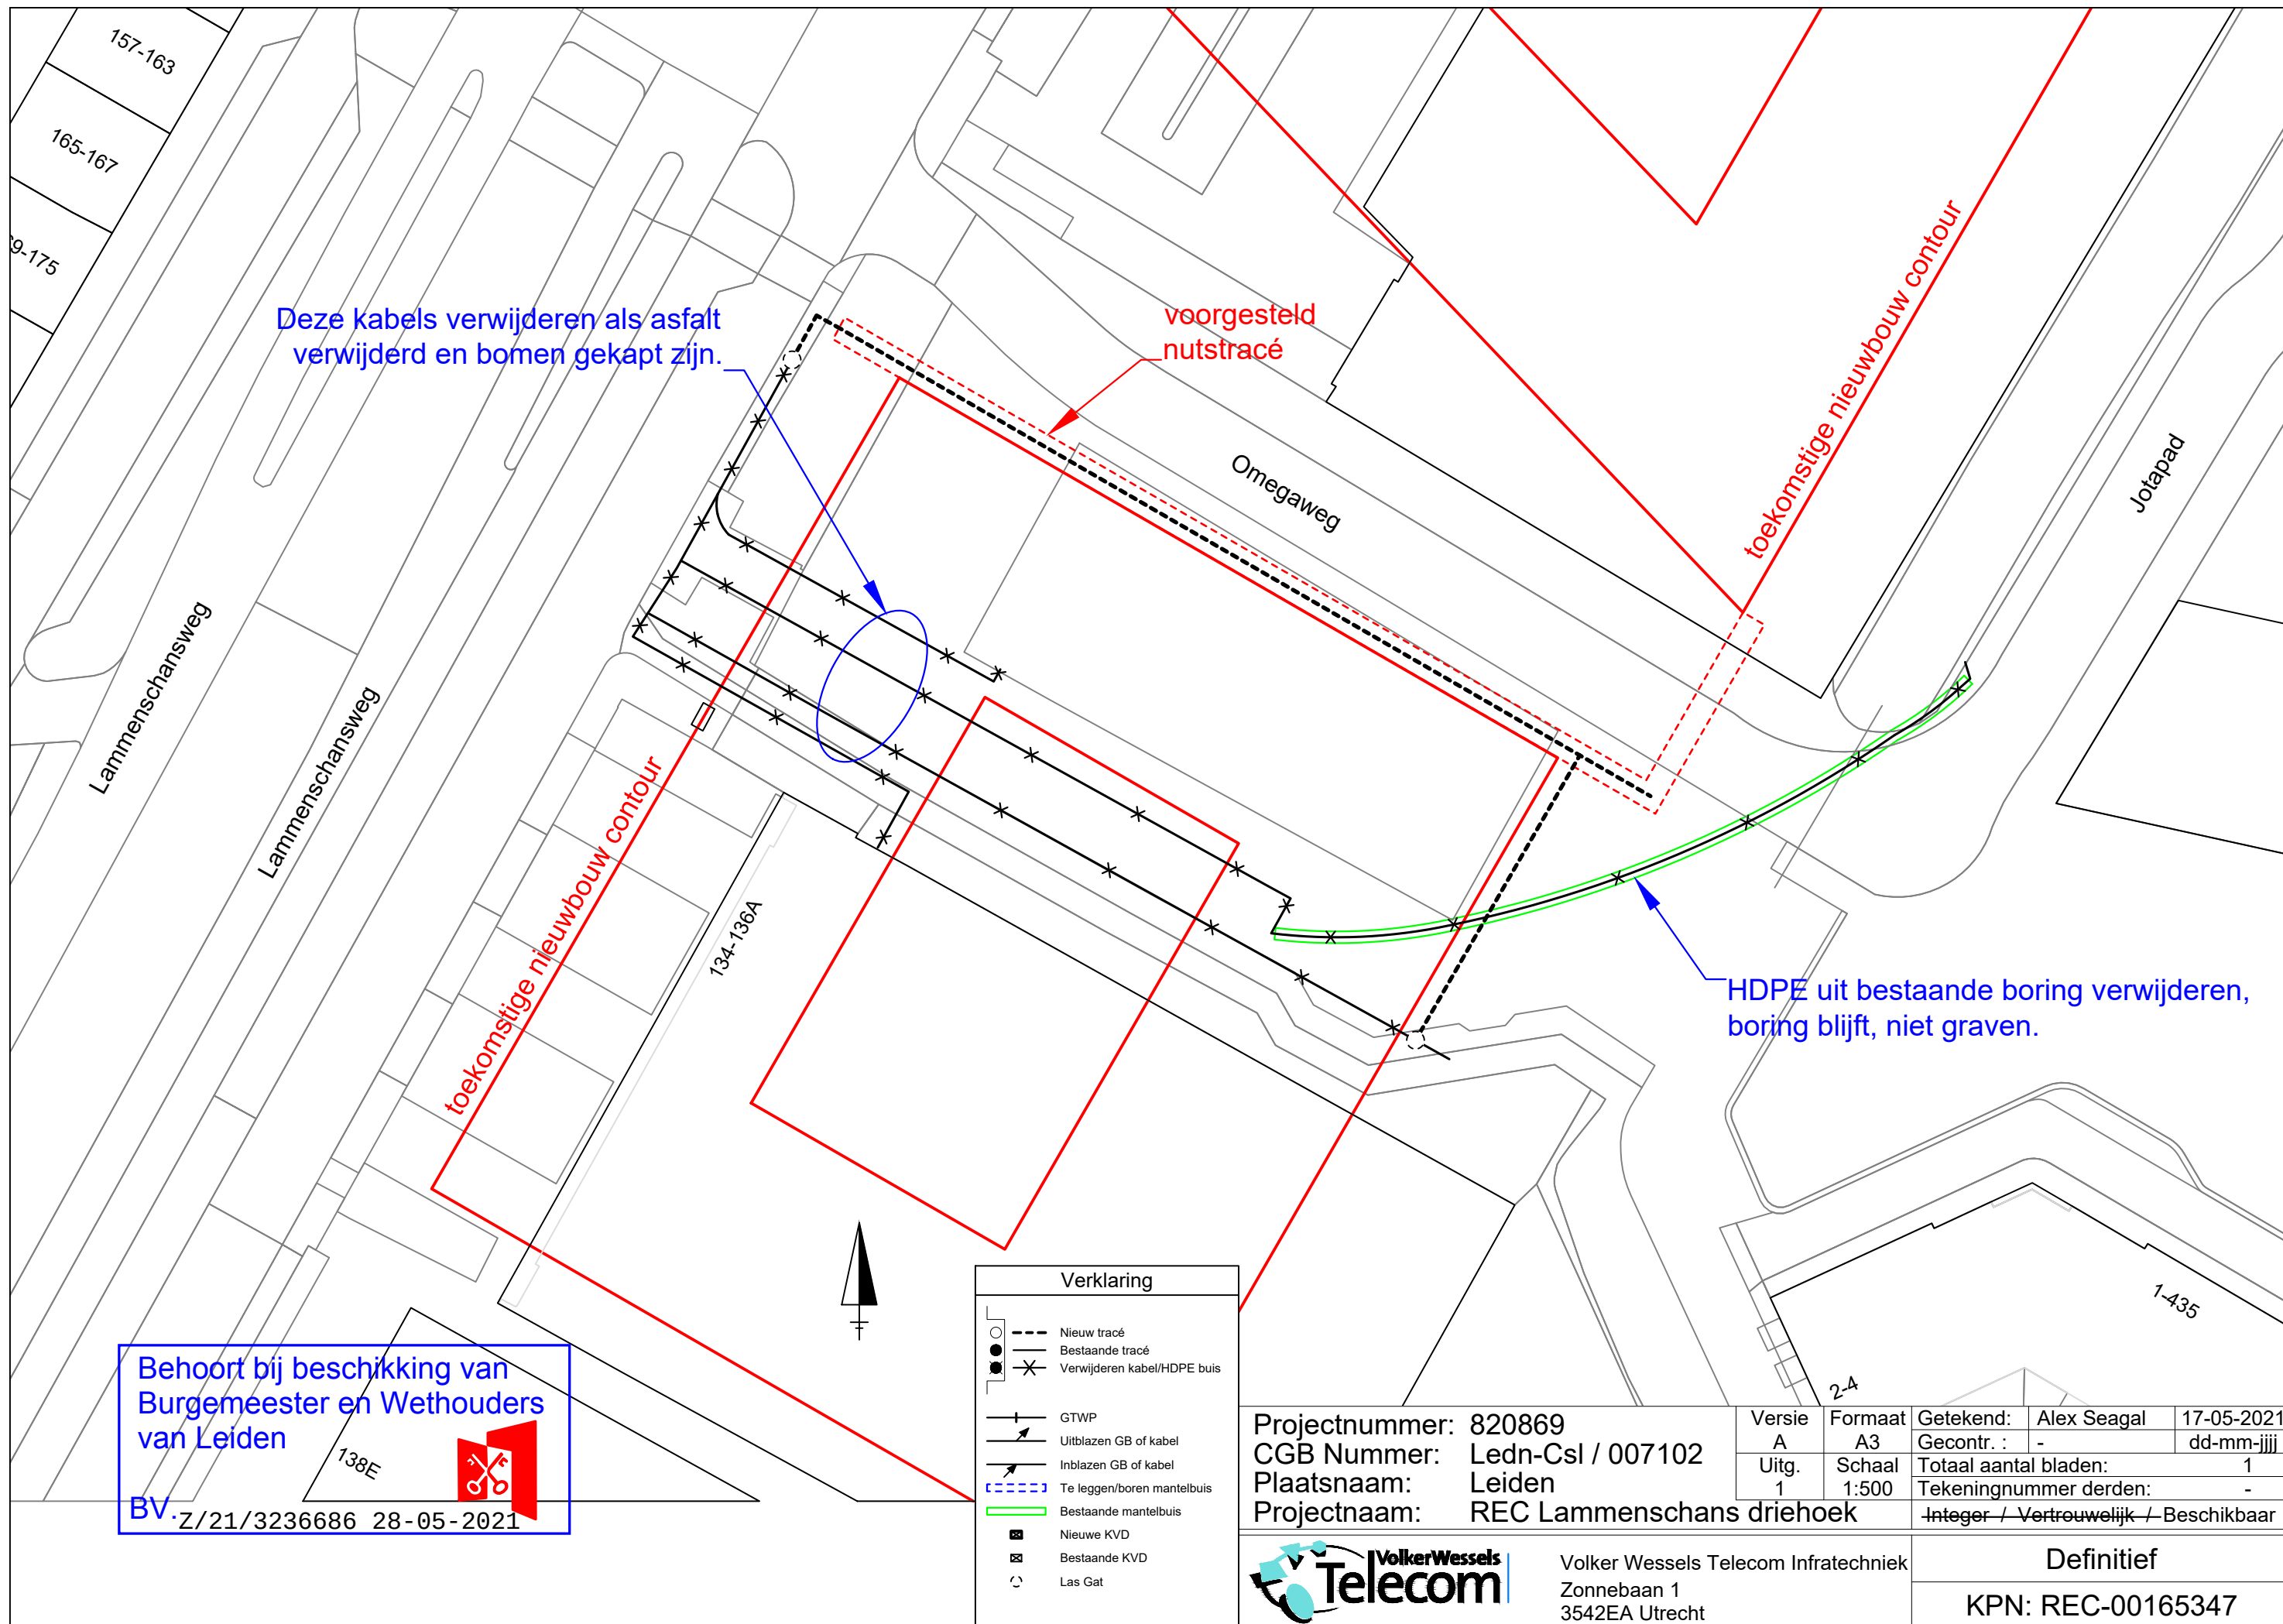

Deze kabels verwijderen als asfalt verwijderd en bomen gekapt zijn.

voorgesteld nutstracé

toekomstige nieuwbouw contour

toekomstige nieuwbouw contour

HDPE uit bestaande boring verwijderen, boring blijft, niet graven.

Behoort bij beschikking van
Burgemeester en Wethouders
van Leiden

BV Z/21/3236686 28-05-2021

Verklaring

- Nieuw tracé
- Bestaande tracé
- Verwijderen kabel/HDPE buis
- GTWP
- Uitblazen GB of kabel
- Inblazen GB of kabel
- Te leggen/boren mantelbuis
- Bestaande mantelbuis
- Nieuwe KVD
- Bestaande KVD
- Las Gat

Projectnummer: 820869
CGB Nummer: Ledn-Csl / 007102
Plaatsnaam: Leiden
Projectnaam: REC Lammenschans driehoek

Versie A	Formaat A3	Getekend: Gecontr. :	Alex Seagal -	17-05-2021 dd-mm-jjjj
Uitg. 1	Schaal 1:500	Totaal aantal bladen: 1		
		Tekeningnummer derden: -		
s driehoek		Integer / Vertrouwelijk / Beschikbaar		



Volker Wessels Telecom Infratechniek
Zonnebaan 1
3542EA Utrecht

Definitief

KPN: REC-00165347