


C

B

A

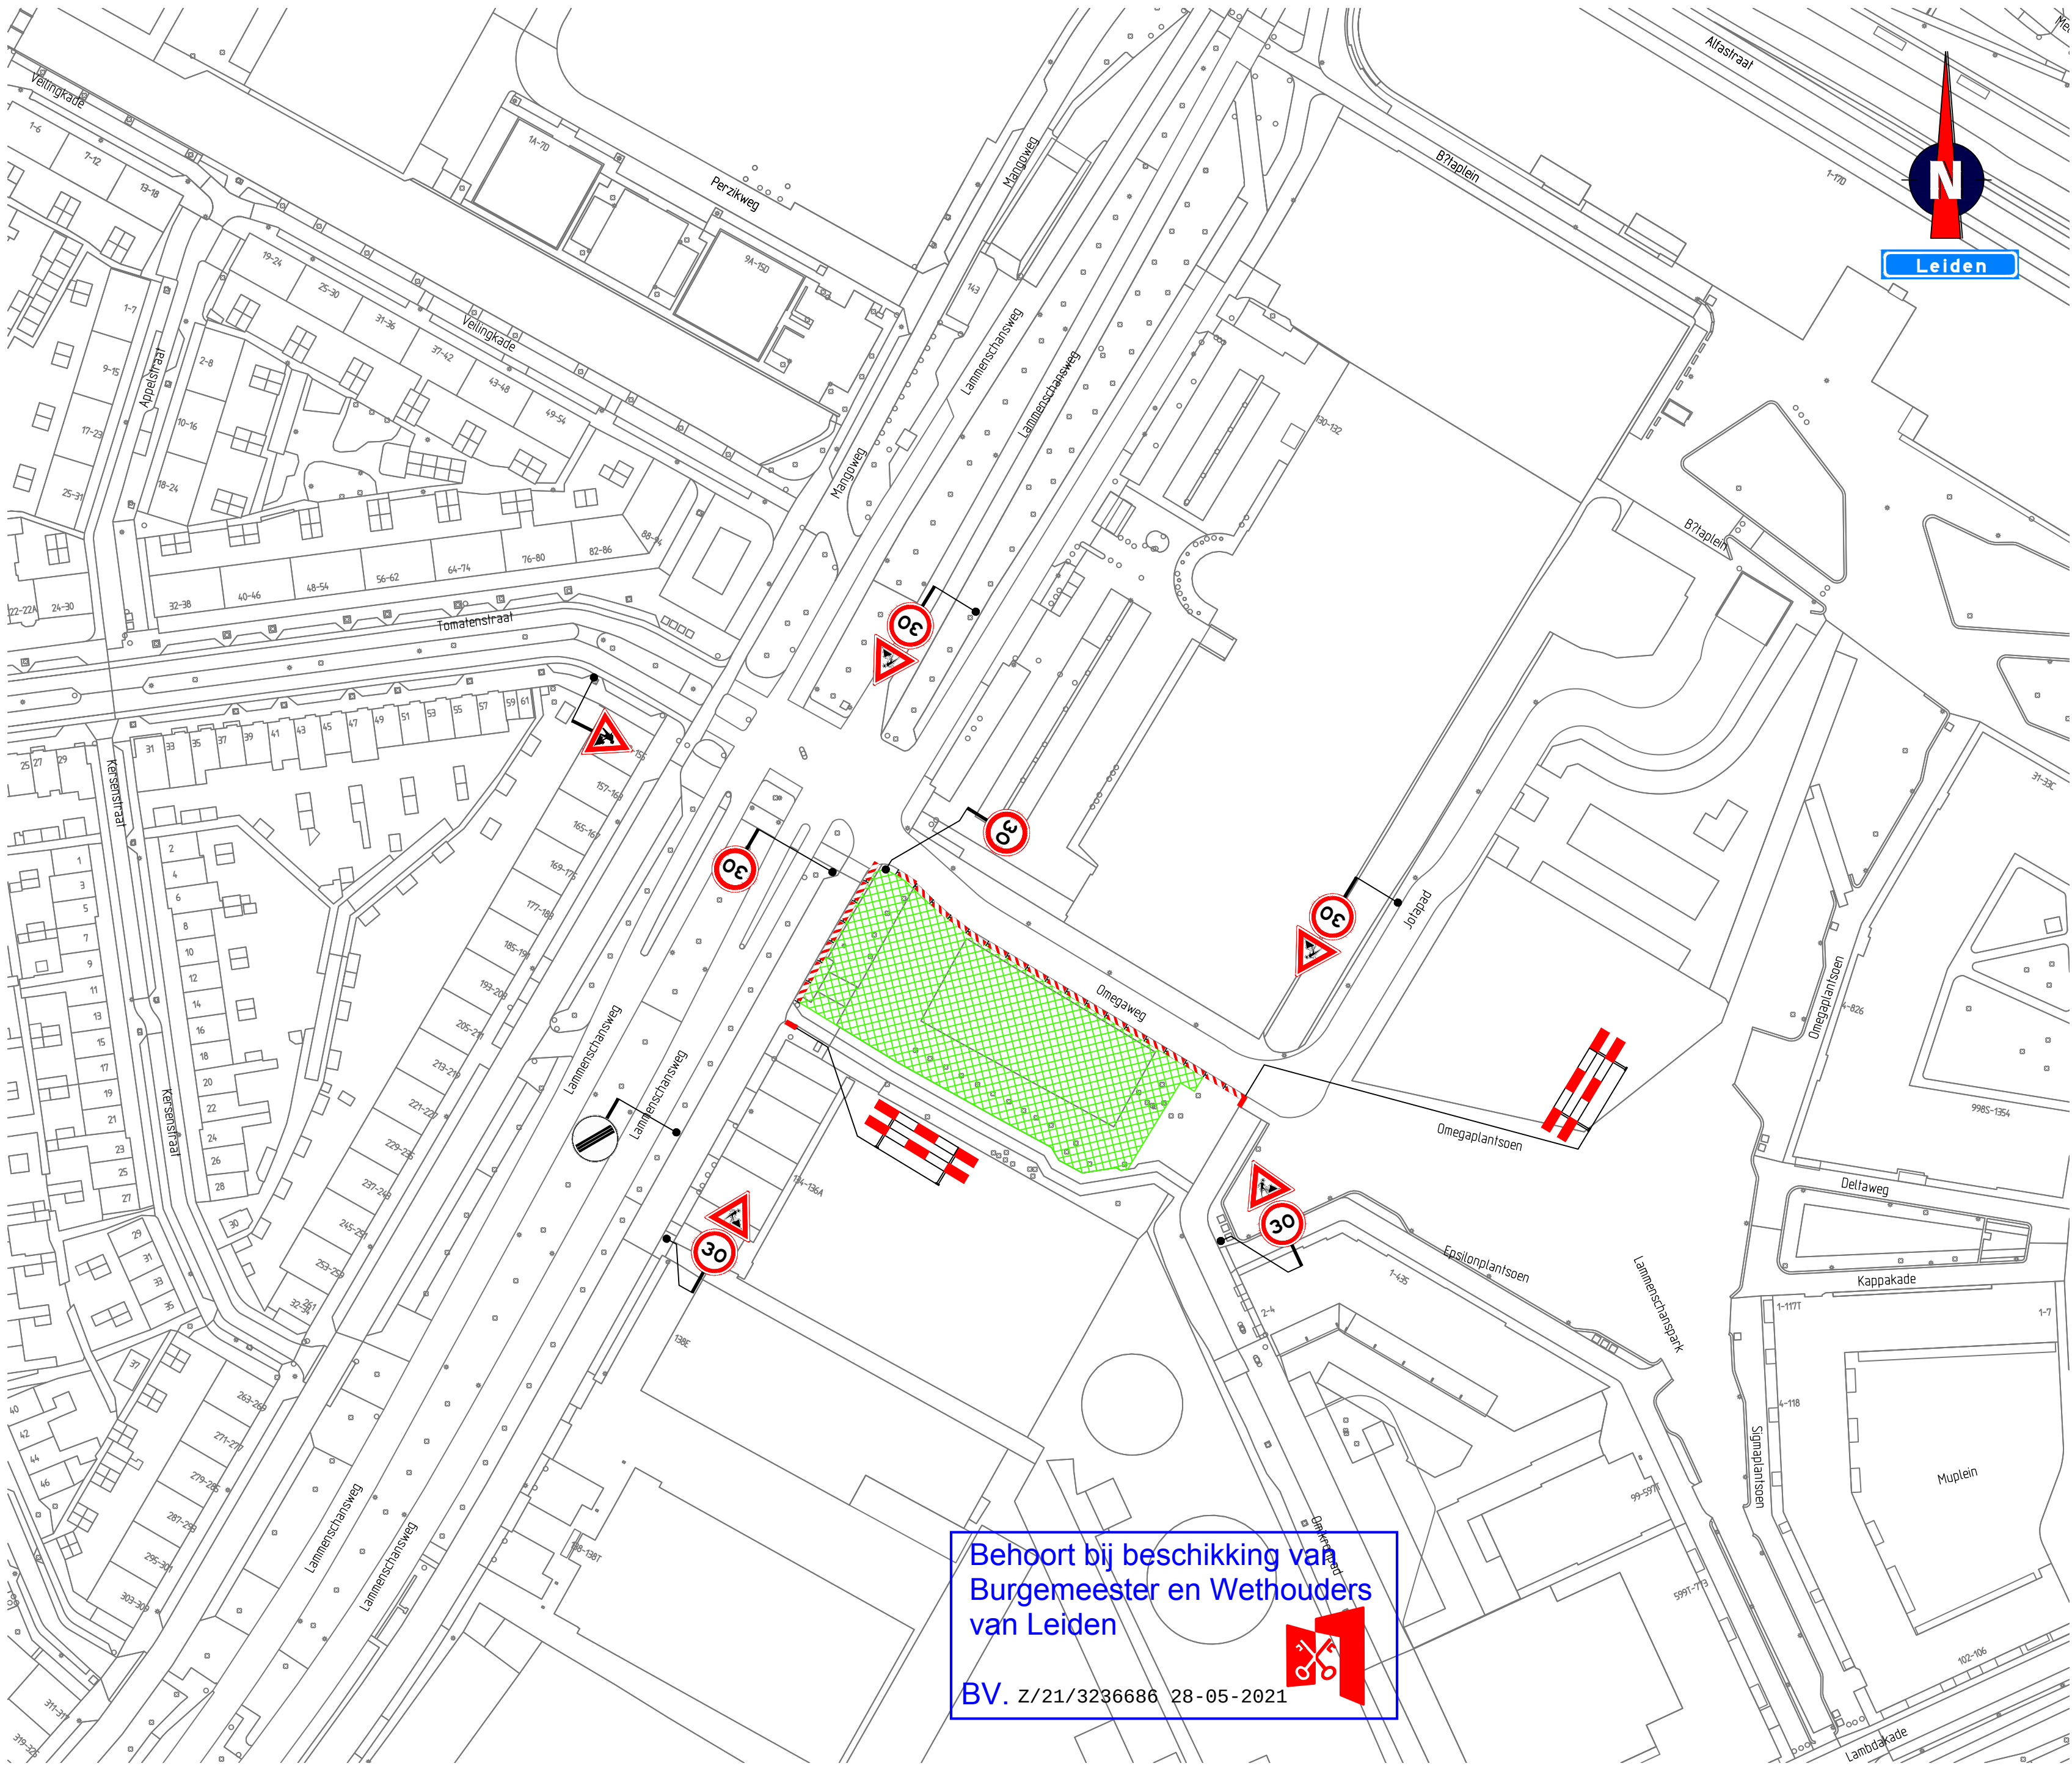

Behoort bij beschikking van
Burgemeester en Wethouders
van Leiden

BV. Z/21/3236686 28-05-2021

Locatie

The inset map shows the project location in Leiden, near the borders with Oegstgeest and Wassenaar. A red box indicates the specific area shown in the main map.

- Opmerkingen
- afplakken/afkruisen conflicterende bebording
 - de locatie van bebording is indicatief, de exacte locatie wordt in het werk bepaald

Verklaring

werkruimte

NOK
Nederlands Certificatie Kantoor
BRL9101
TUDELINGE VERKEERSMAATREGELEN

Versie: B		Omschrijving: Diverse aanpassingen			
18-05-21	Geleend: RHA	Controle: RDI	2e controle:	Vrijgegeven:	
Versie: A		Omschrijving: Concept			
17-05-21	Geleend: EKA	Controle: SEG	2e controle:	Vrijgegeven:	
					
Project:		Lammenschansweg, Leiden			
Onderdeel:		Verkeersmaatregelen Afzetting			
Schaal:		1:1.000		Formaat: A2	
Tekening nummer:		3514320047-01A01-B		Blad 1 van 1	