
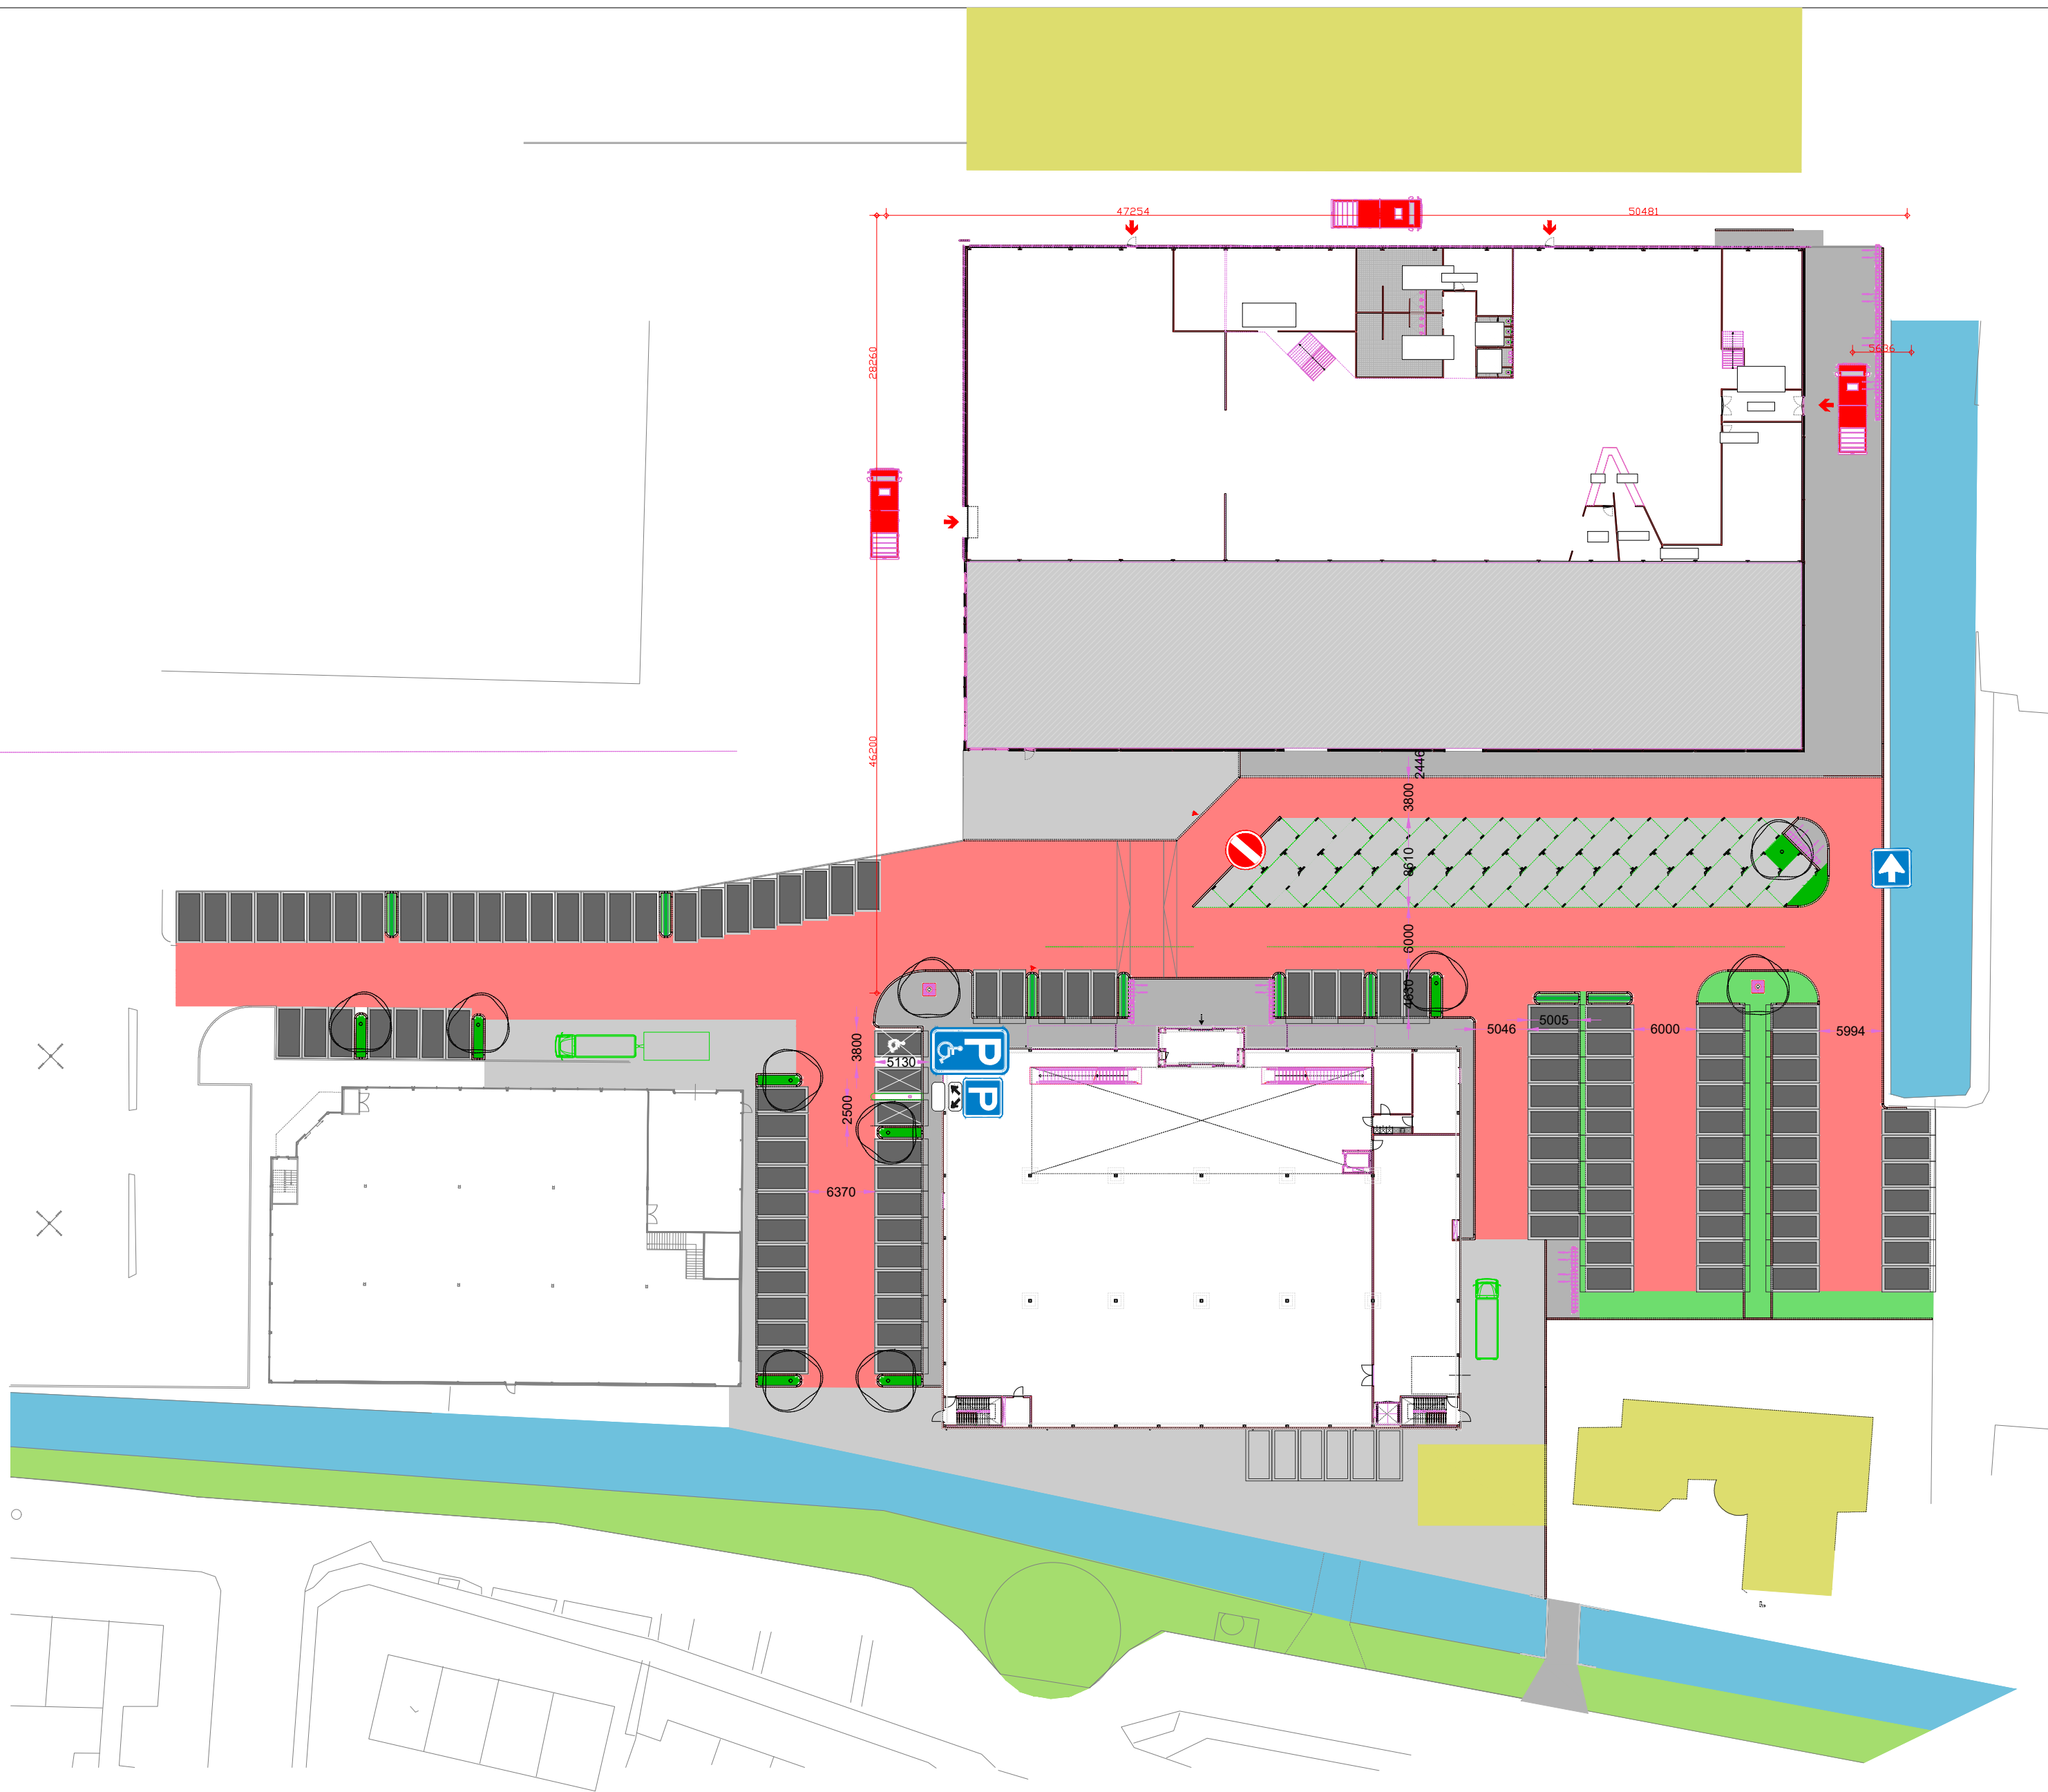


SITUATIE
TERREIN, PARKEREN, BRANDWEER

GEGEVENS:

top

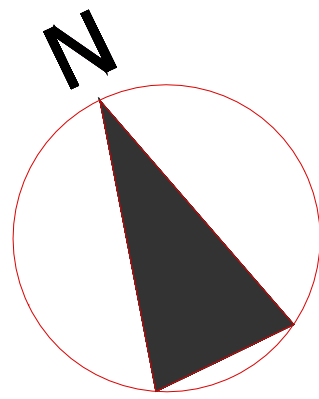

architecten

VAARTWEG 187, 1217 ST HILVERSUM
TEL. (030) 6236036 FAX (030) 6236572

OPDRACHTGEVER

E.M.Z.Z.
ZIJLBAAN 12
2352 BN LEIDERDORP

PROJECT

VERBOUW BEDRIJFSGEBOUW
DRAADBAAN 49
2352 BM LEIDERDORP

FASE

VERKEERSBESLUIT

ONDERDEEL

SITUATIE

GET./ GEZ.

RhW

SCHAAL

1:500

DATUM

28-04-2021

WIJZ. DAT.

B:19.04.2021

WERKNO.

4462

BLADNO.

BA-01C

DATUM AFDRUK
20.04.2021

A18.12.2020

FORMAAT
A2

© COPYRIGHT H EN E ARCHITECTEN BV
KVK 3020375, ARCH REG., L890.05.059 / L900.05.007

DIT ONTWERP IS BESCHERMD KRACHTENS DE AUTEURSWET.
OPENBAARMING EN VERVEELVOLDIGING ERVAN IN WELKE VOORM
DAN OOK IS ZONDER SCHRIFTELIJKE TOESTEMMING VAN DE
EIGENAAR VERBODEN.