


onderwerp		handtekening	
project		schaal : 1 : 1000	
opdrachtgever		datum : 22 okt. 2020	
inrichting		gewijzigd : 11 mrt. 2021	
ontwerper			
email			

Tekening tbv omgevingsvergunningaanvraag.
Maken waterbassin tbv beregening akkers.

Driessen Invest B.V.
Vlasvenstraat 41, 5962 AC Melderslo
Tel: 06-54700172 Email: marcel@driessenblueberies.nl
Vlasvenstraat 41, Melderslo, gem. Horst aan de Maas.
A.M. van de Ligt
Jacob Poelsweg 35
5966 RA America 077-464 1562
info@vandeligtdadvies.nl

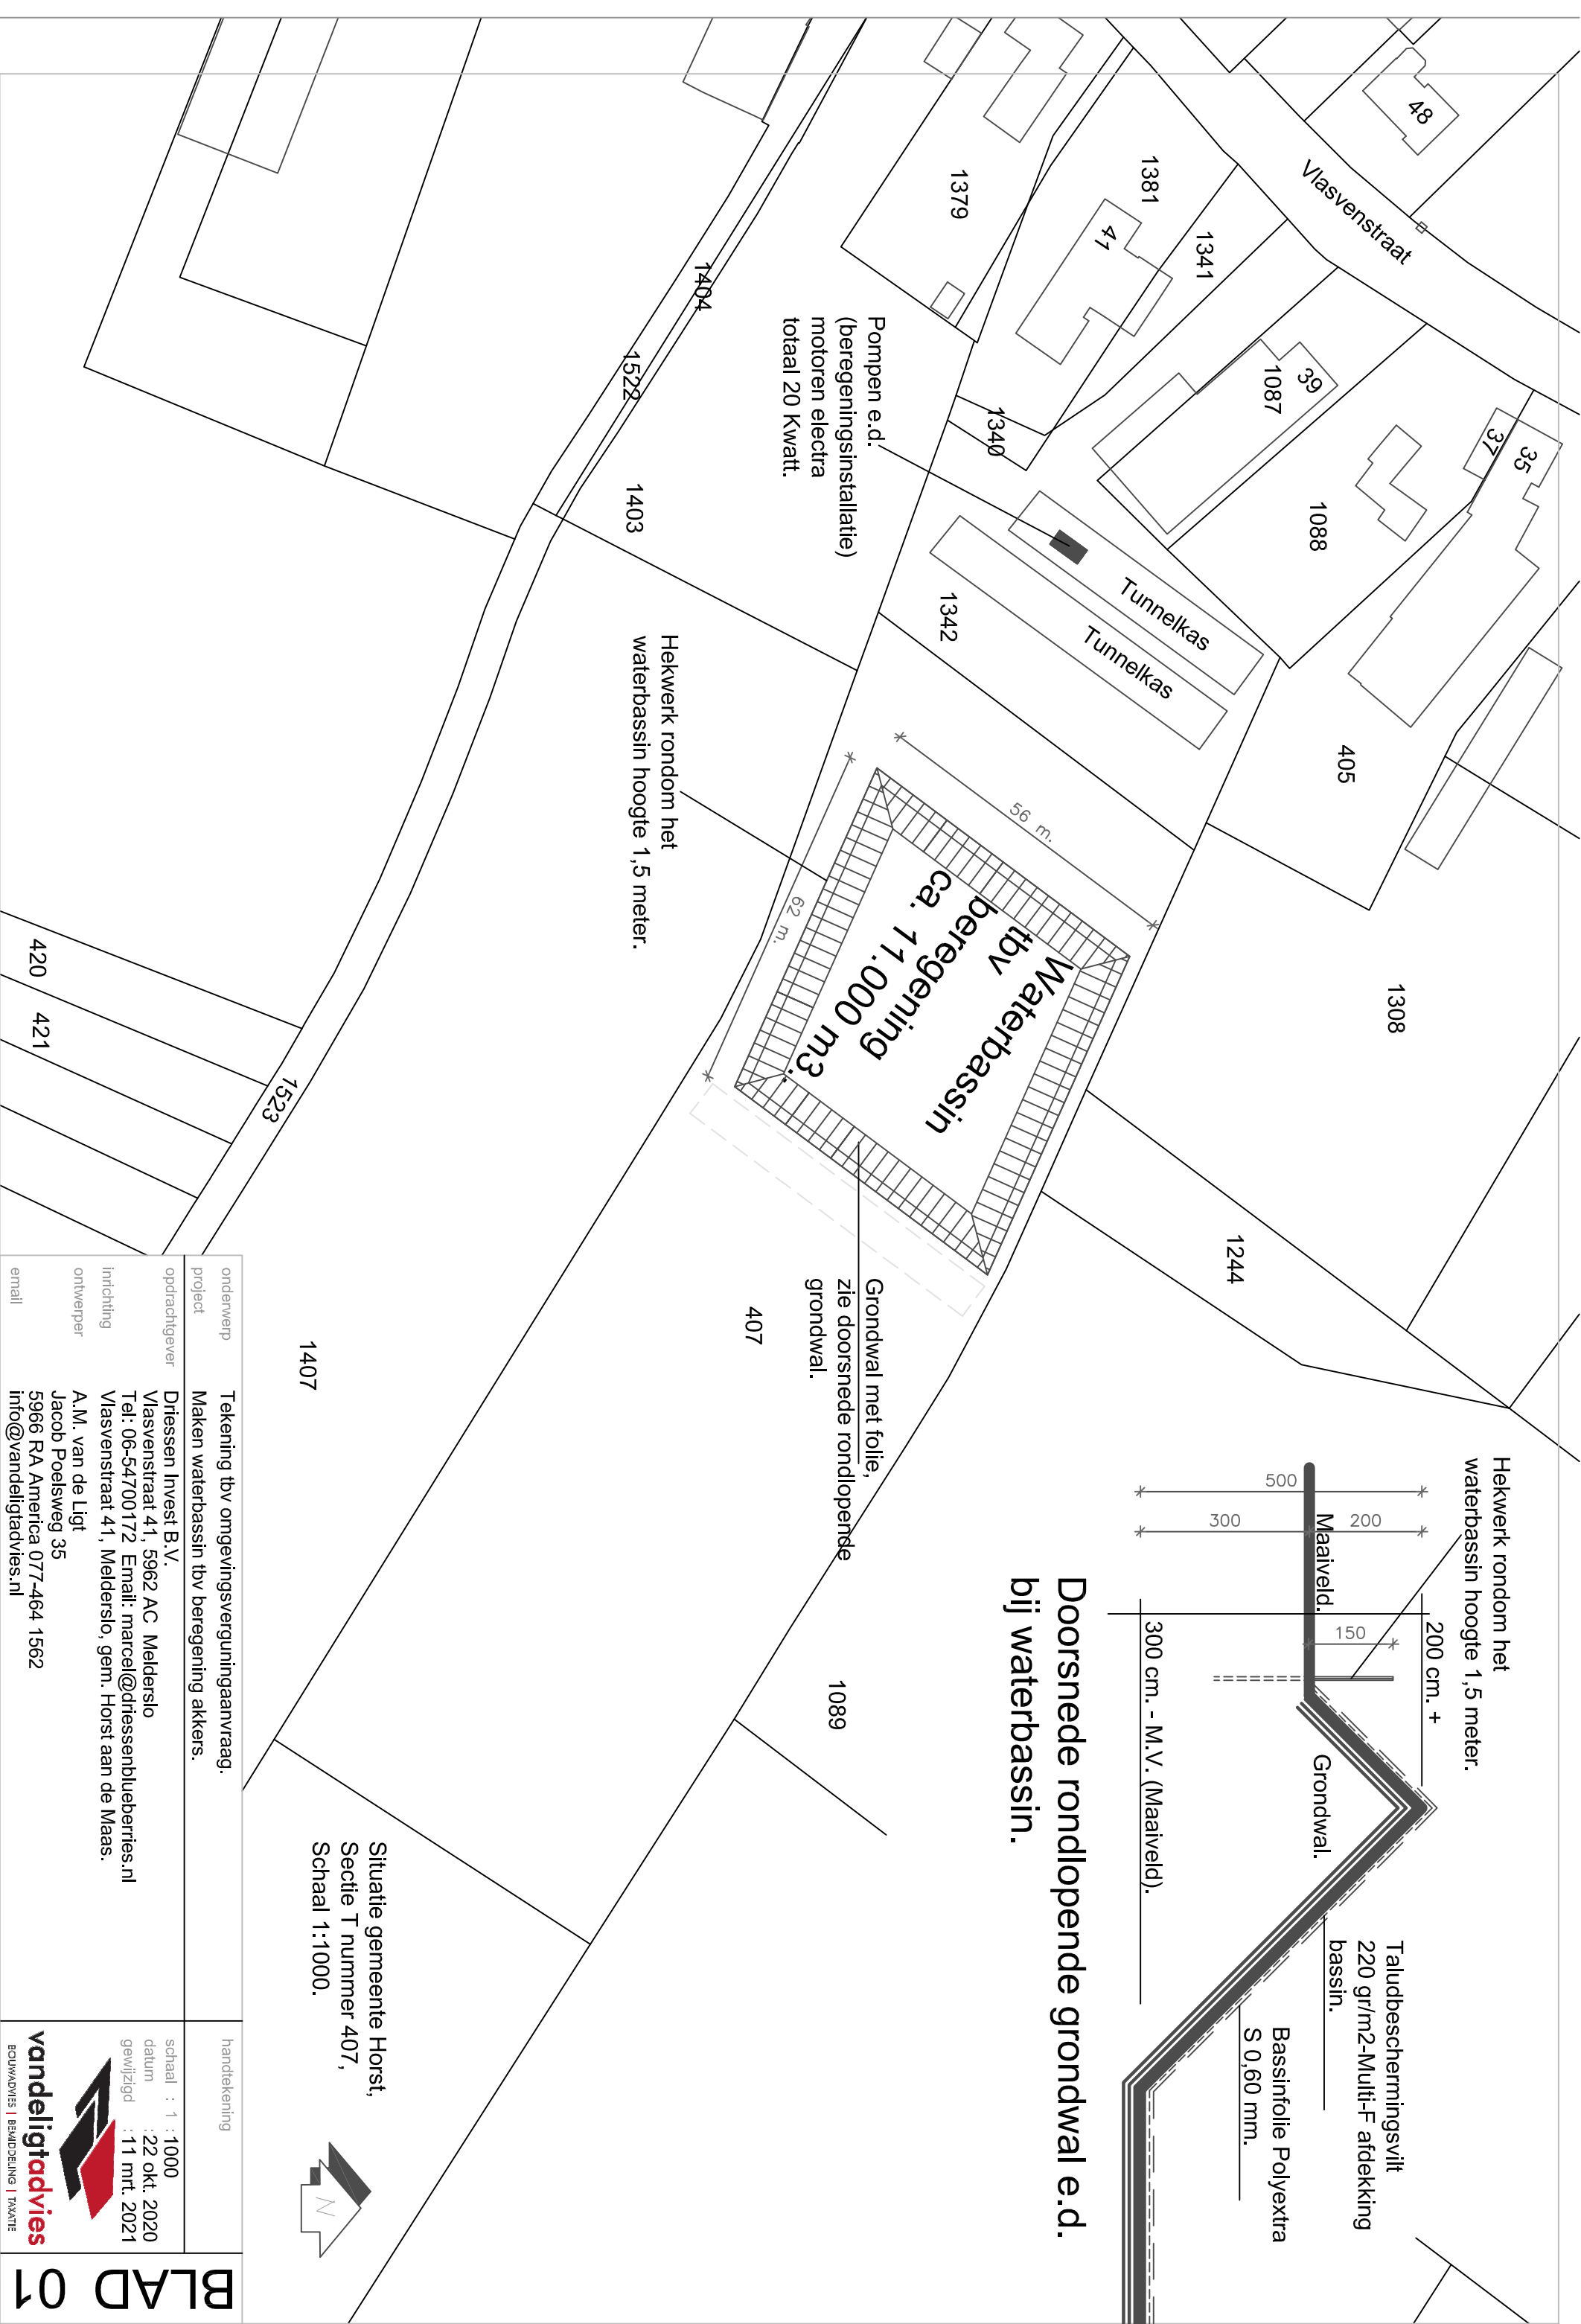

Situatie gemeente Horst,
Sectie T nummer 407,
Schaal 1:1000.

