


### Randvoorwaarden:

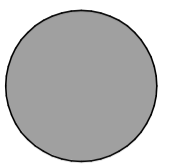

Waardevolle bomen

Te behouden bomen bij snoeien

25 woonunits


Collectieve functies pleinzijde

Laantje van Overhorst herstellen

Leilindes langs entree kerkplein handhaven

2 meter uit haag pastorietuin onbebouwd laten

Buitenruimte semi-openbaar

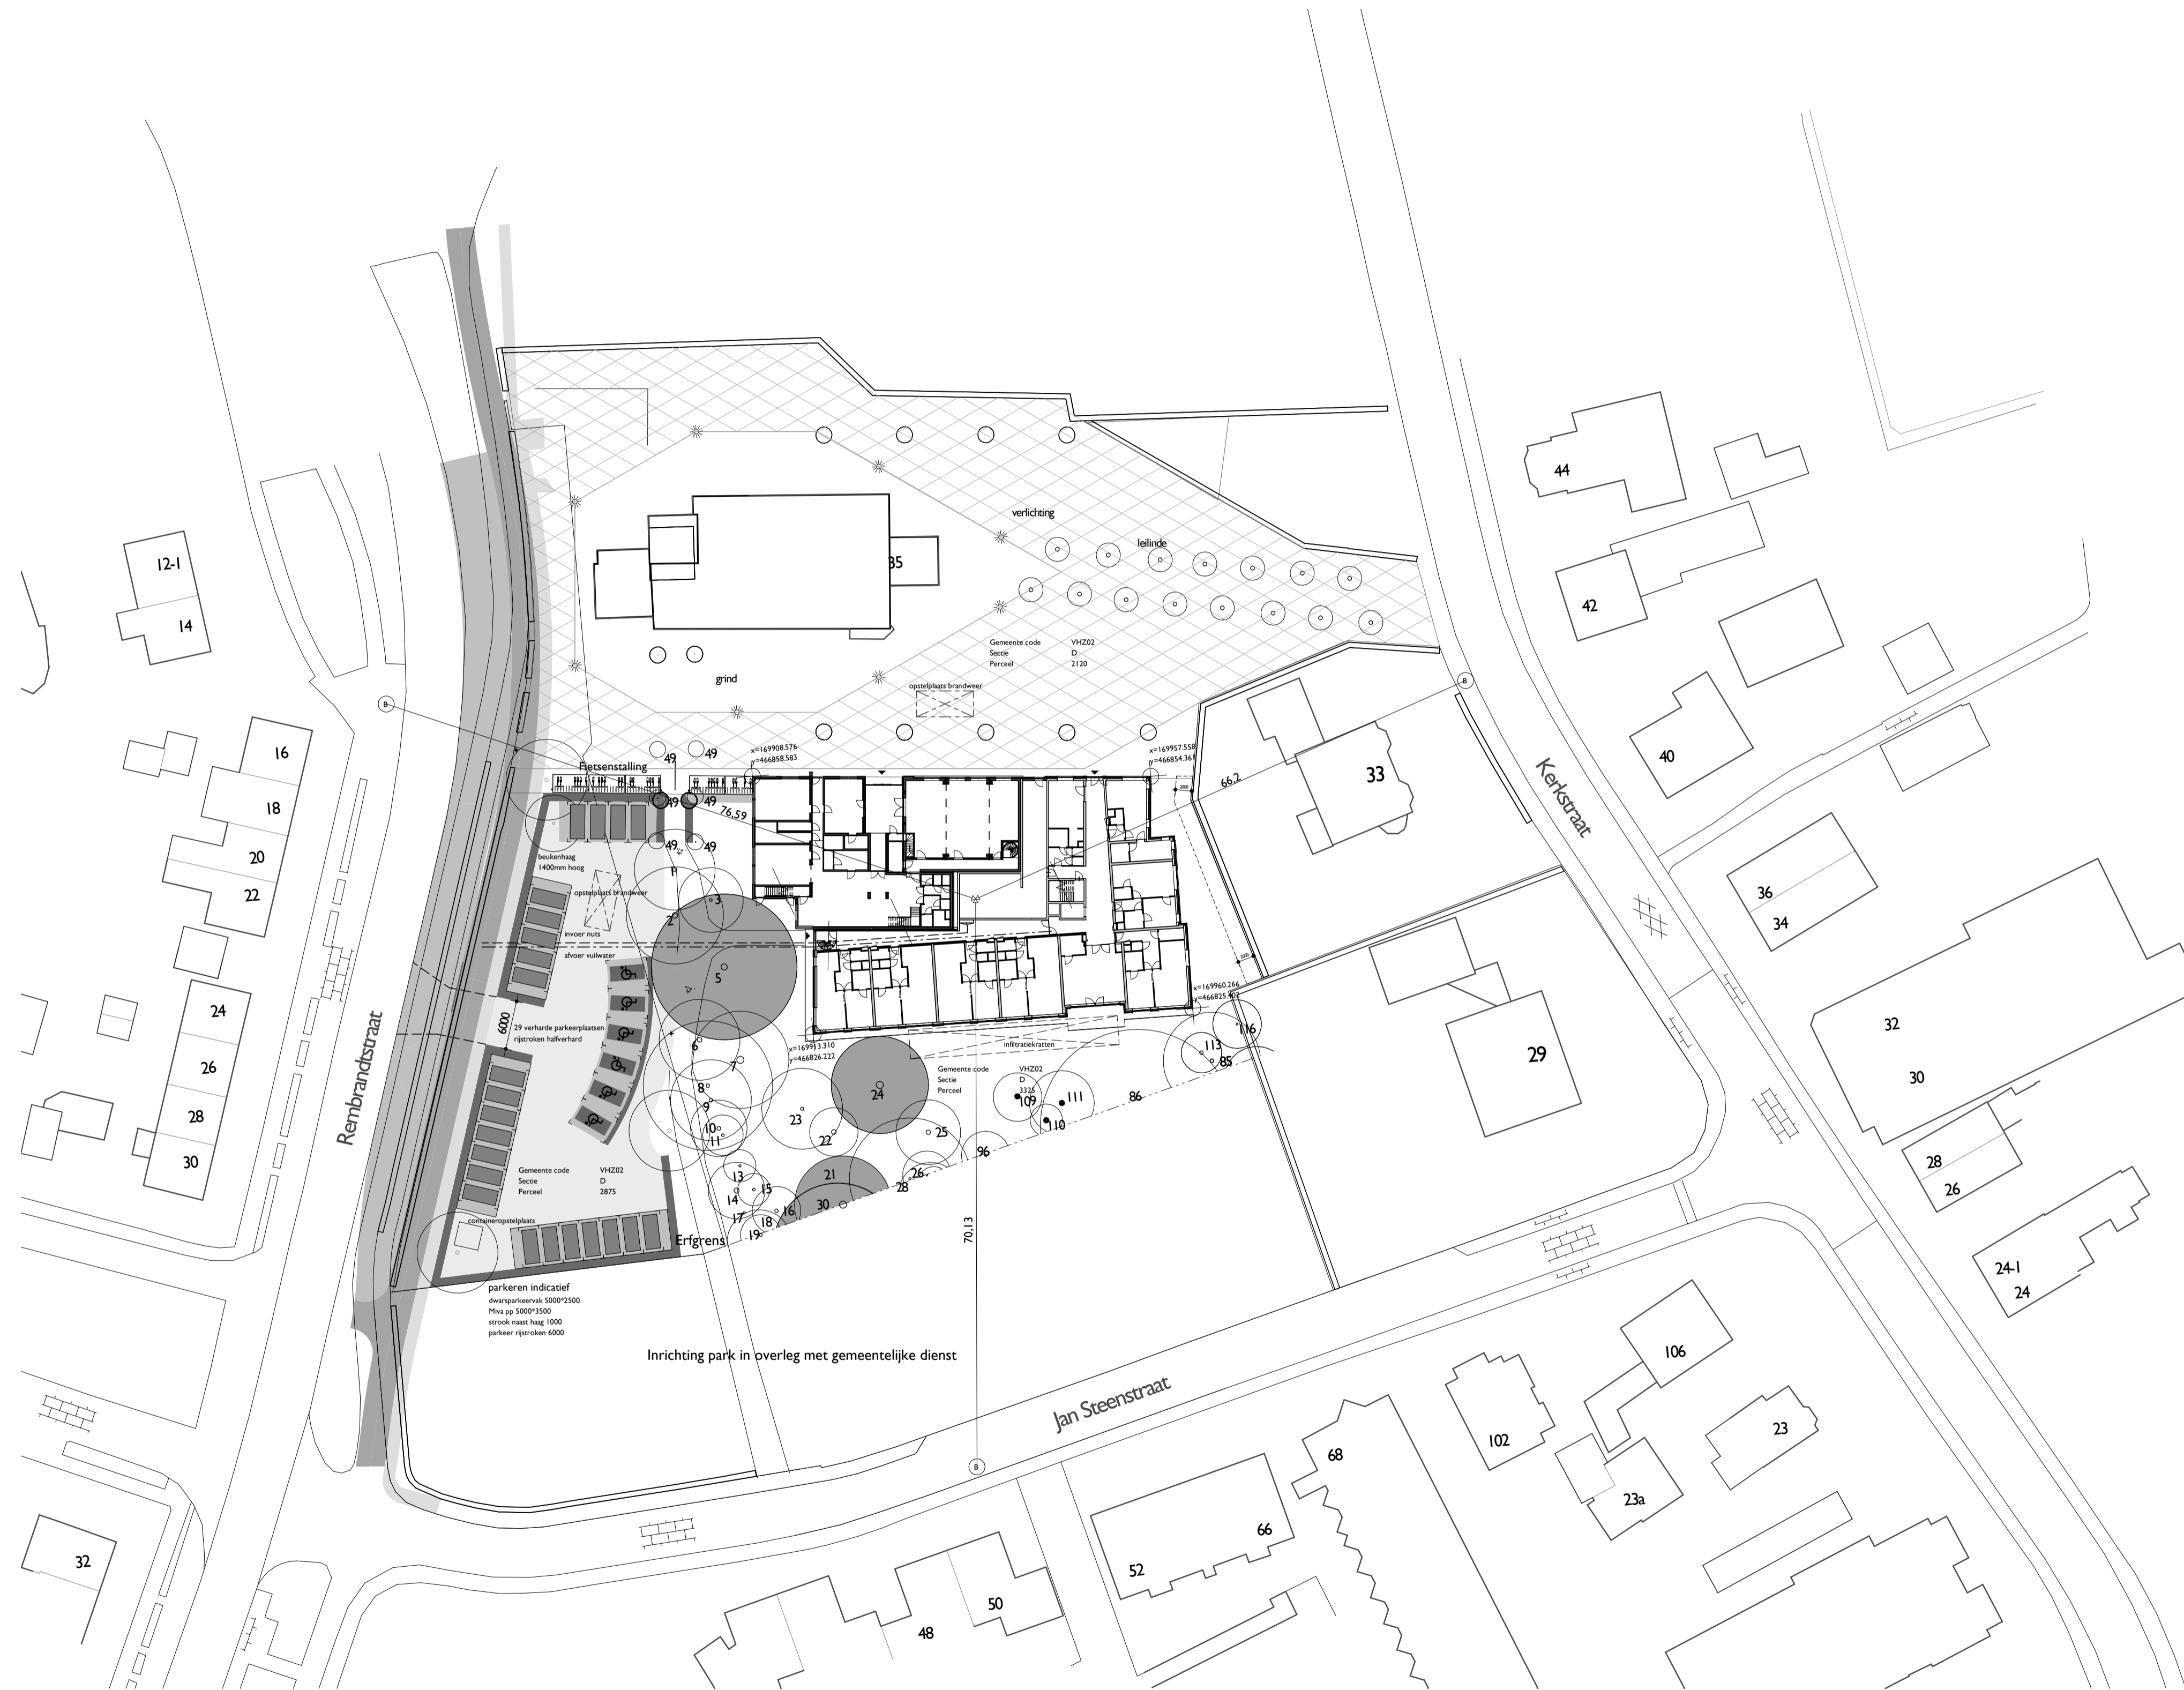

**BIJZONDER WONEN**  
**'De Pastorietuin' Voorthuizen**  
 Low: van Beklum projecten b.v.  
 Wijkweg 53  
 3815 KL Amersfoort

datum: 08.03.2021  
 schaal: 1:500  
 formaat: A1

**Nieuwe situatie**

**OV 003**