


Westgevel

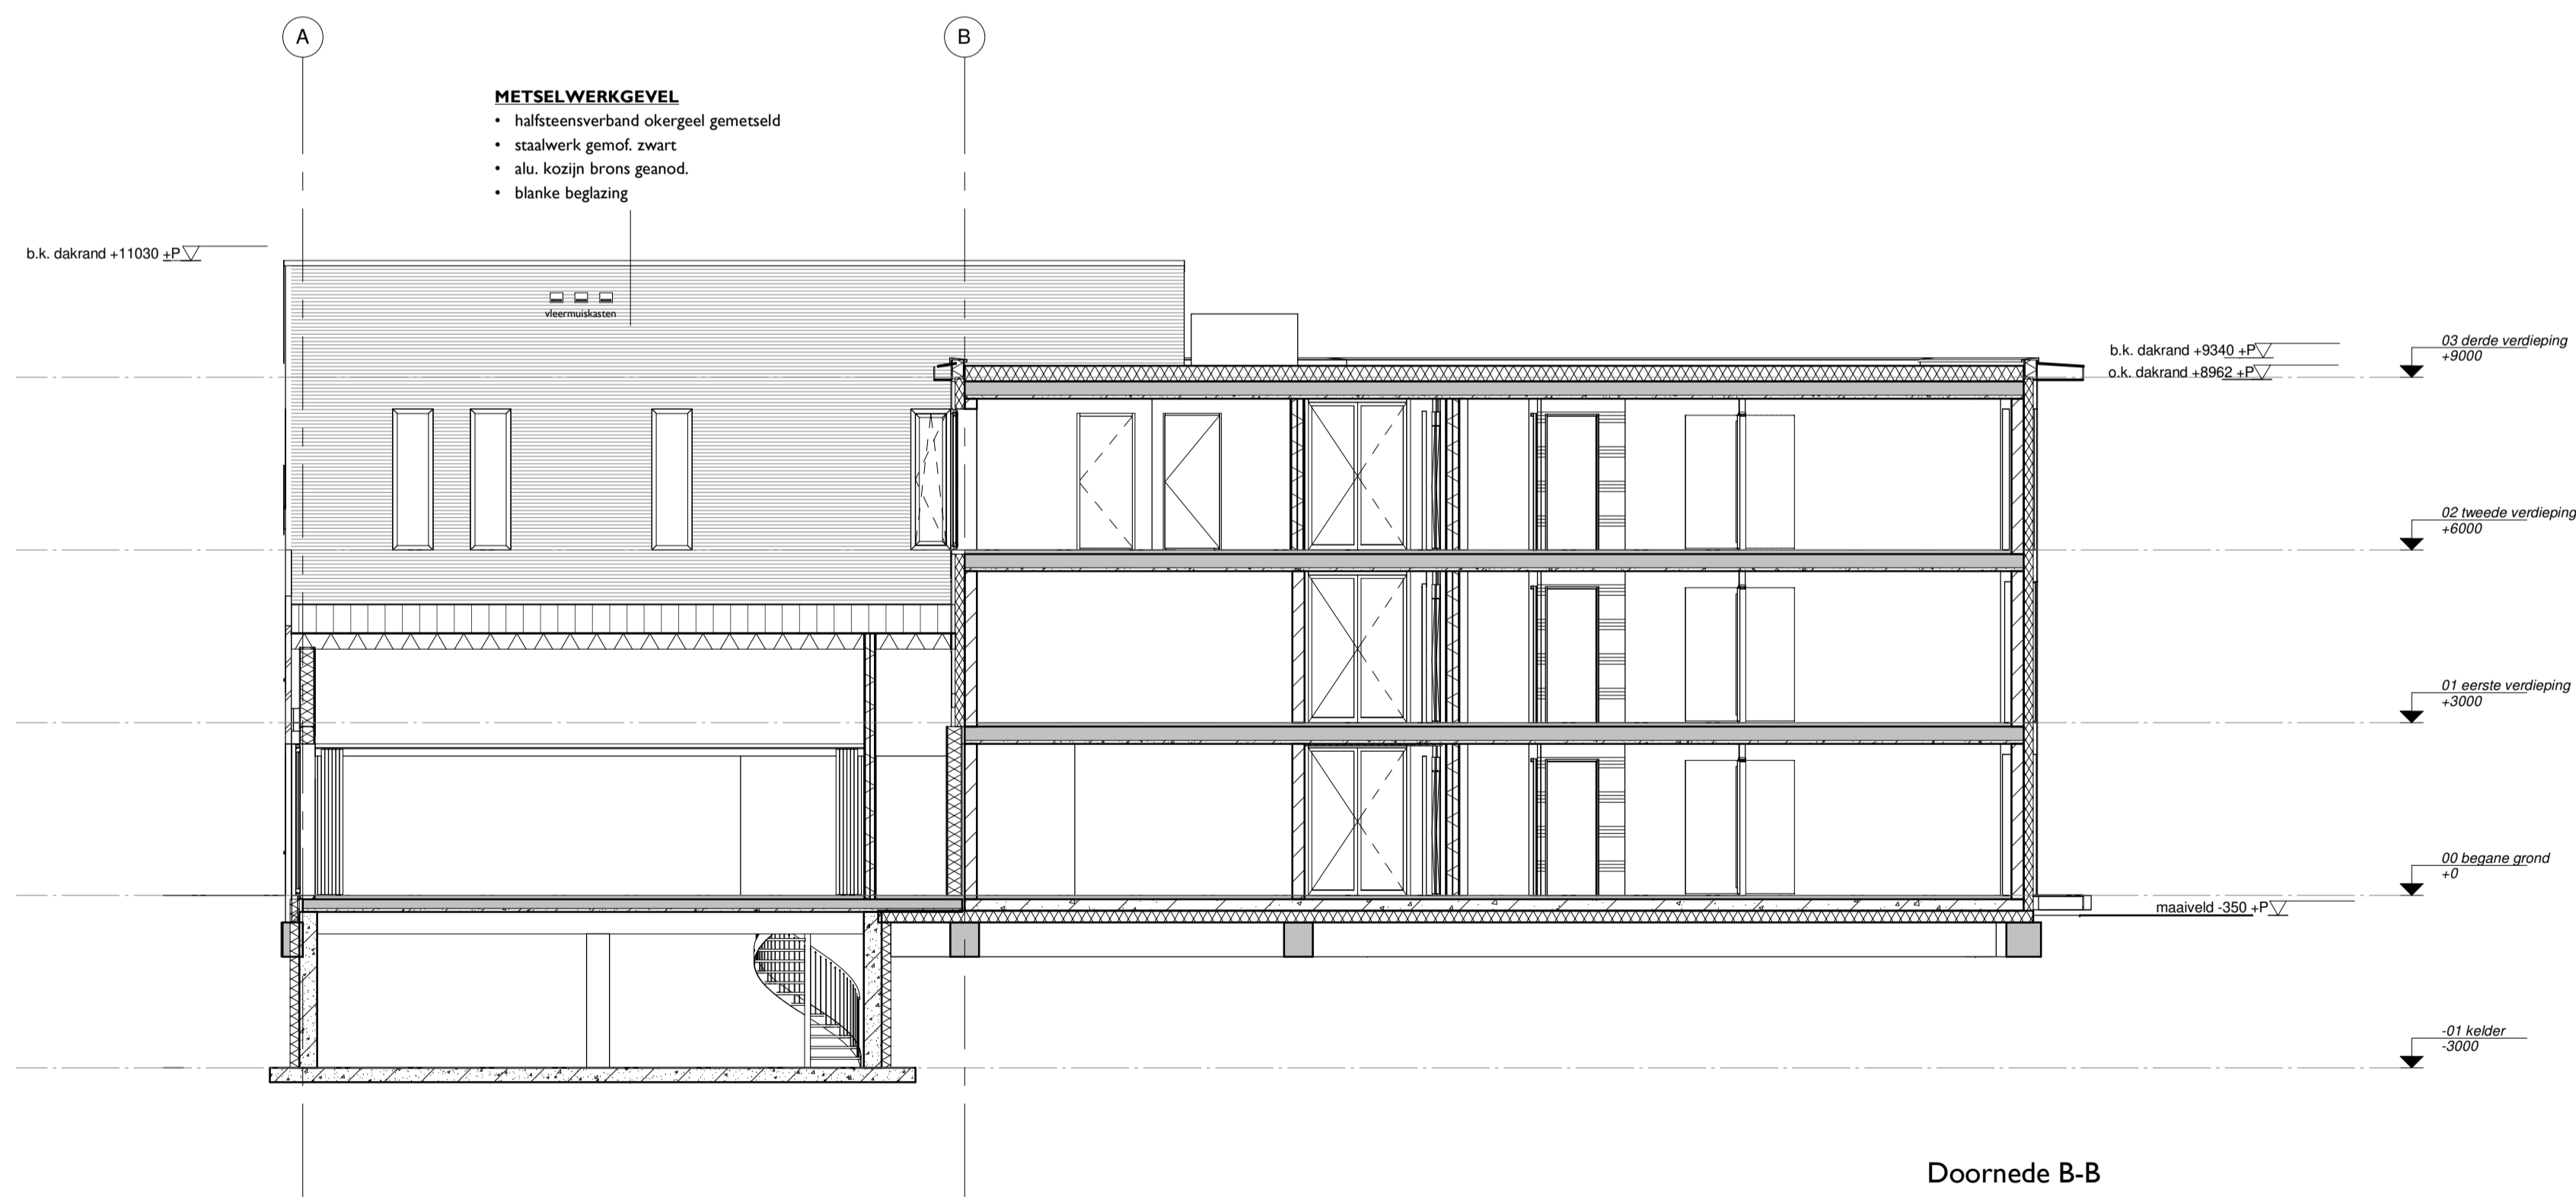

Doornede B-B