


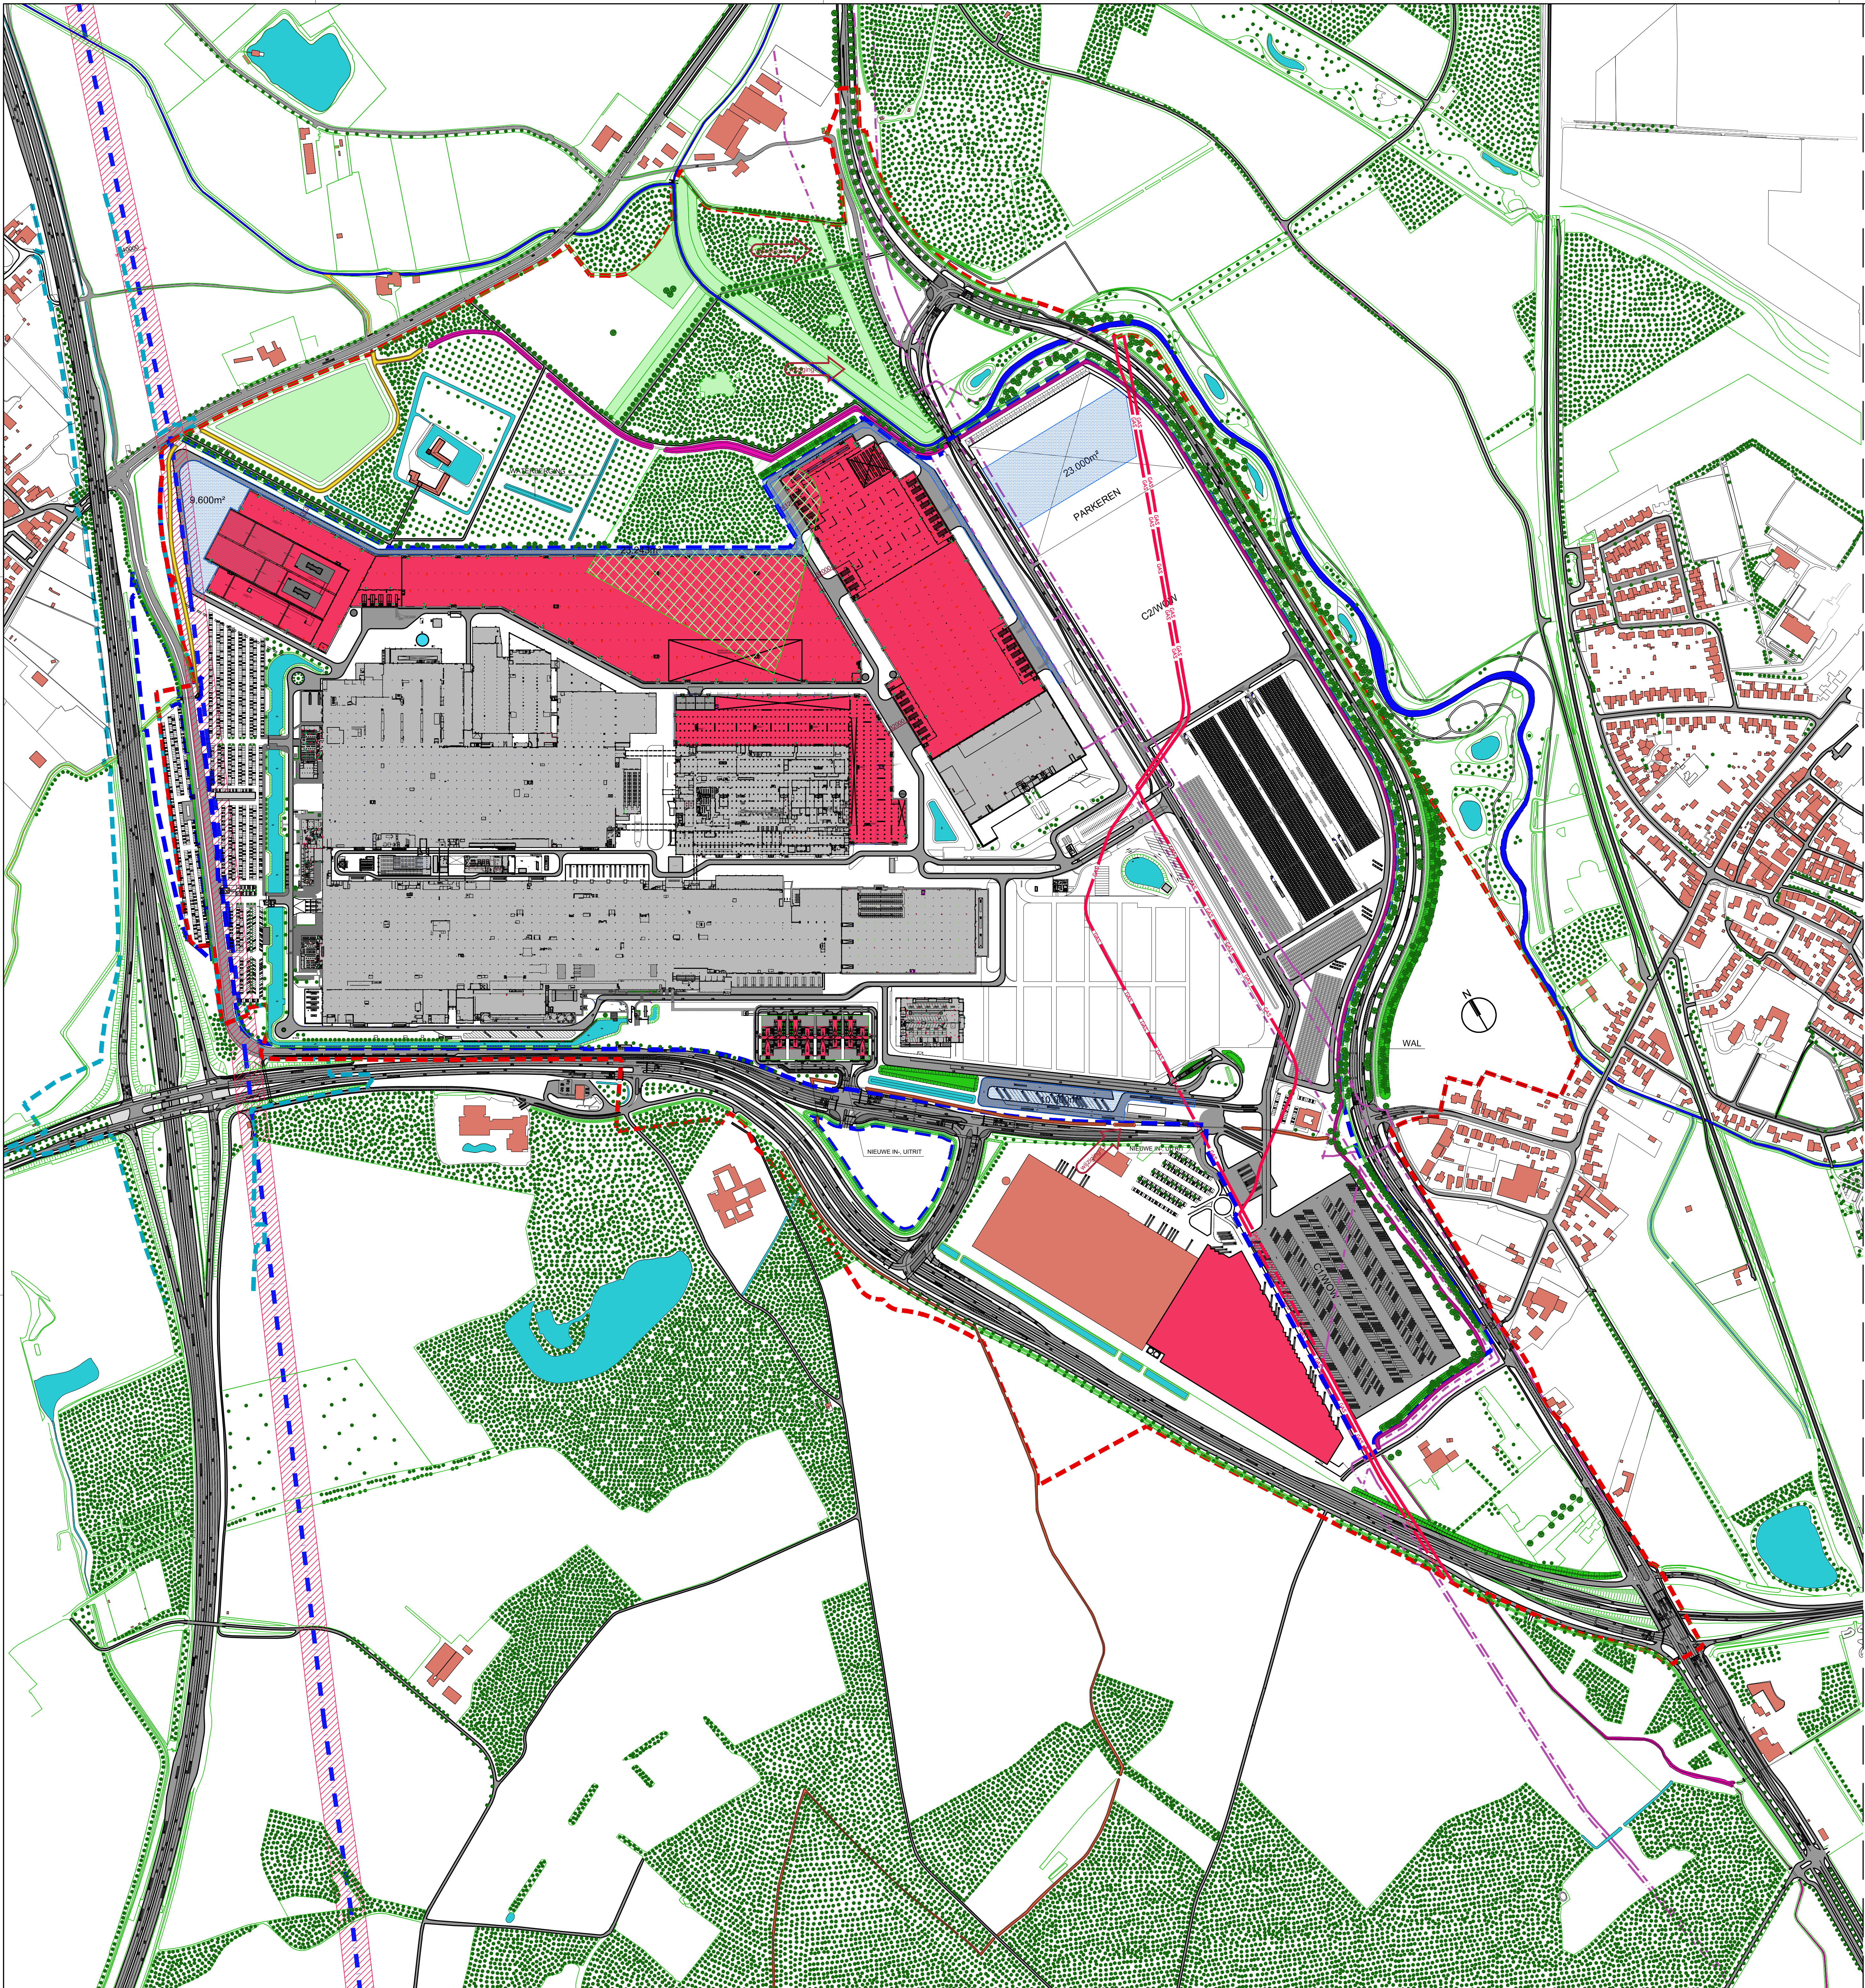

RENVOOI

GELEENBEEK

HONS-VENKEBEEK

LINDBEEK

BOSGRAAF

VEILIGHEIDSGEBIED HOOGSPANNINGSMAST

ONDERGRONDSE WATERBERGING

STERRENBOS

HOOGSPANNINGSGEBIED

BESTEMMINGSGRENS PIP

INRICHTINGSGRENS VDL NEDCAR

GRENSGEBIED VERBREDING A2

GASLEIDING

WATERLEIDING

-OPSTELPLAATS BRANDWEERVOERTUIGEN NADER TE BEPALEN

-BLUSWATERVERVOORZIENING OP HET BUITENTERREIN NADER TE BEPALEN

D	13-10-20	Zie wijzigingslijst	NS
F	18-06-20	Zie wijzigingslijst	NS
E	05-06-20	Zie wijzigingslijst	NS
D	29-05-20	Diverse wijzigingen	NS
T	04-05-20	Diverse wijzigingen	NS
B	22-04-20	Waterleiding toevoeging	NS
A	24-03-20	Diverse wijzigingen	NS
aan	aan	wijziging terrein	aan

B&W architecten

UITBREIDING VDL NEDCAR

Nieuwe situatie

Variant-2

Rev. Date:

Drawn: NS

Scale: 1:3500

Plotdate:

Drawing nr:

1914-0-B02g

Dorpstraat 2

Postbus 2045

Tel Aviv

E-mail

6027PG Soerendijk

6020AA Breda

0465-491462

0465-494895

info@B&Warchitecten.nl