




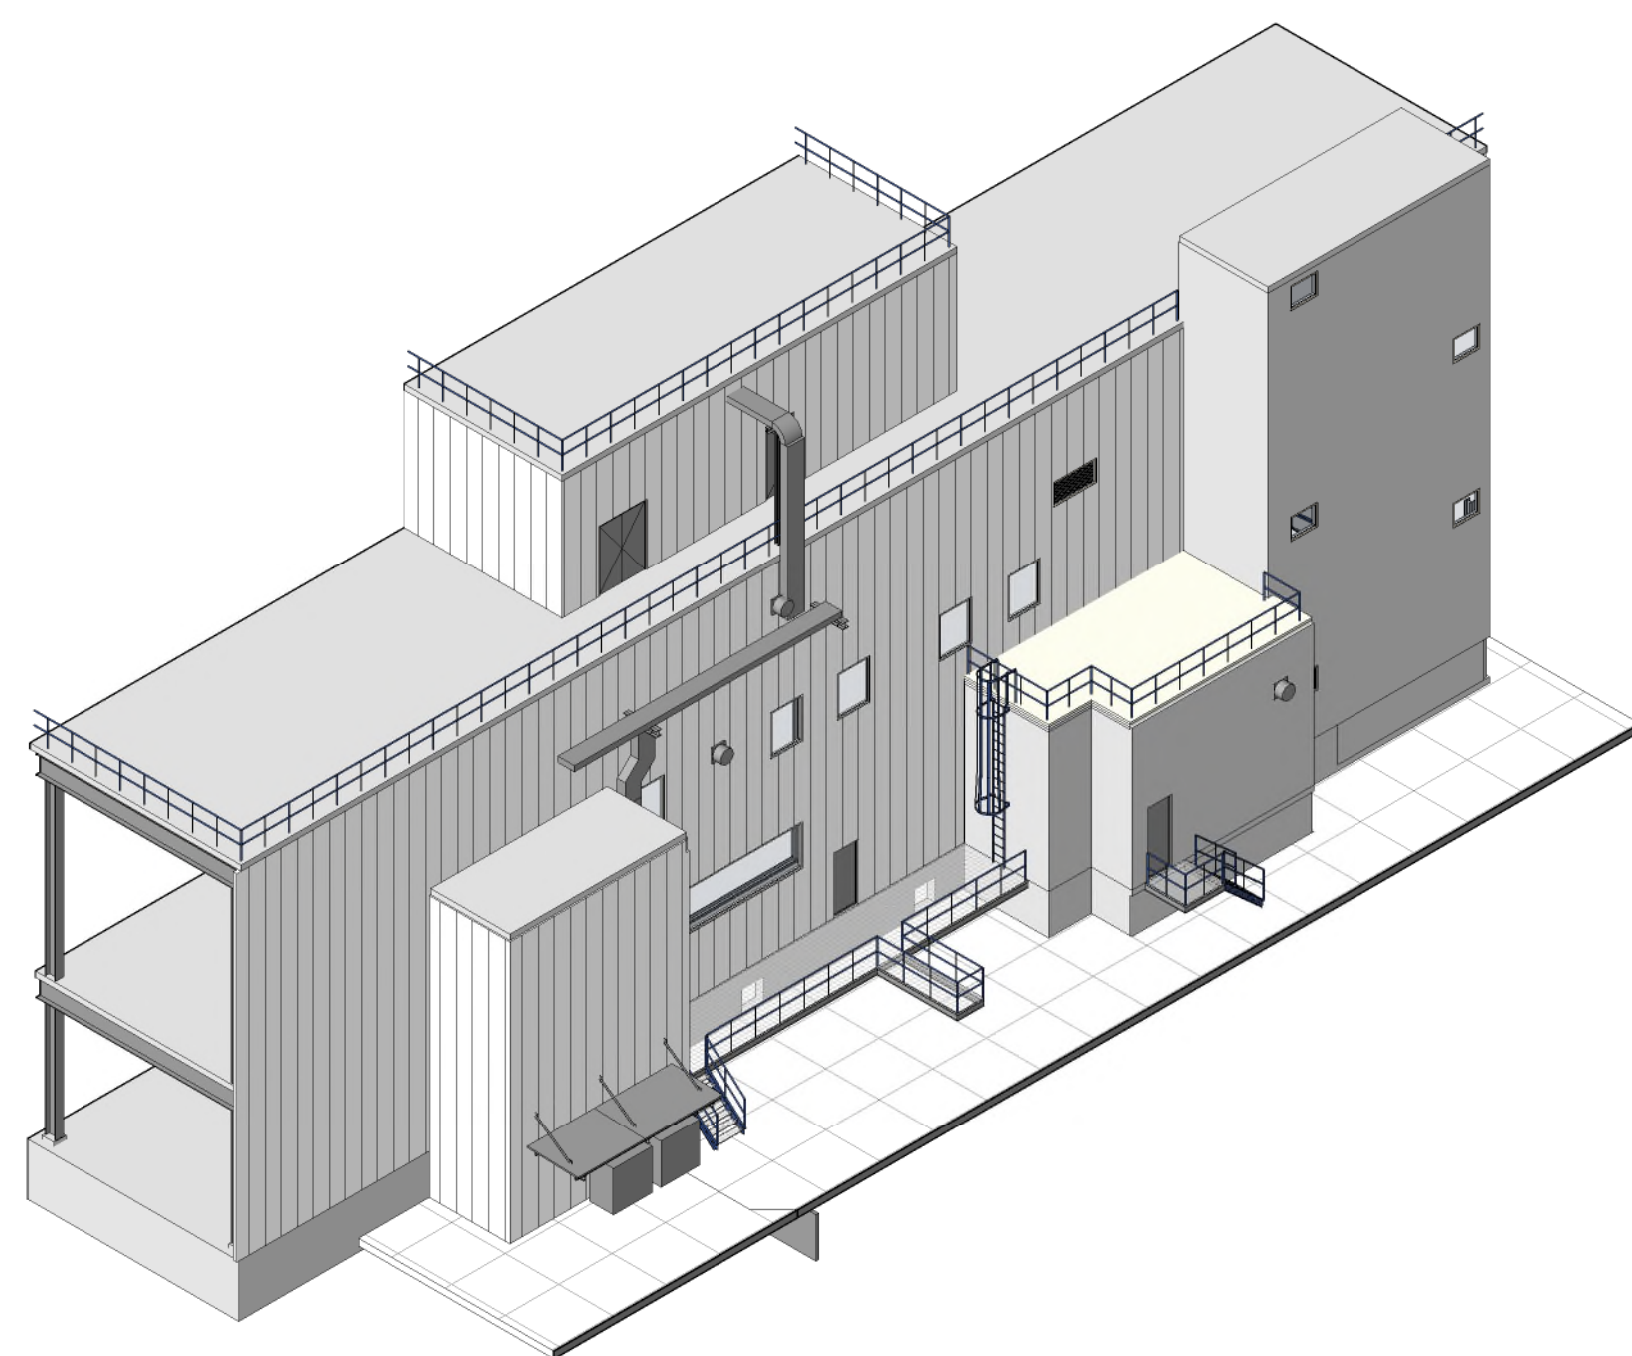


3D - NW Bestand

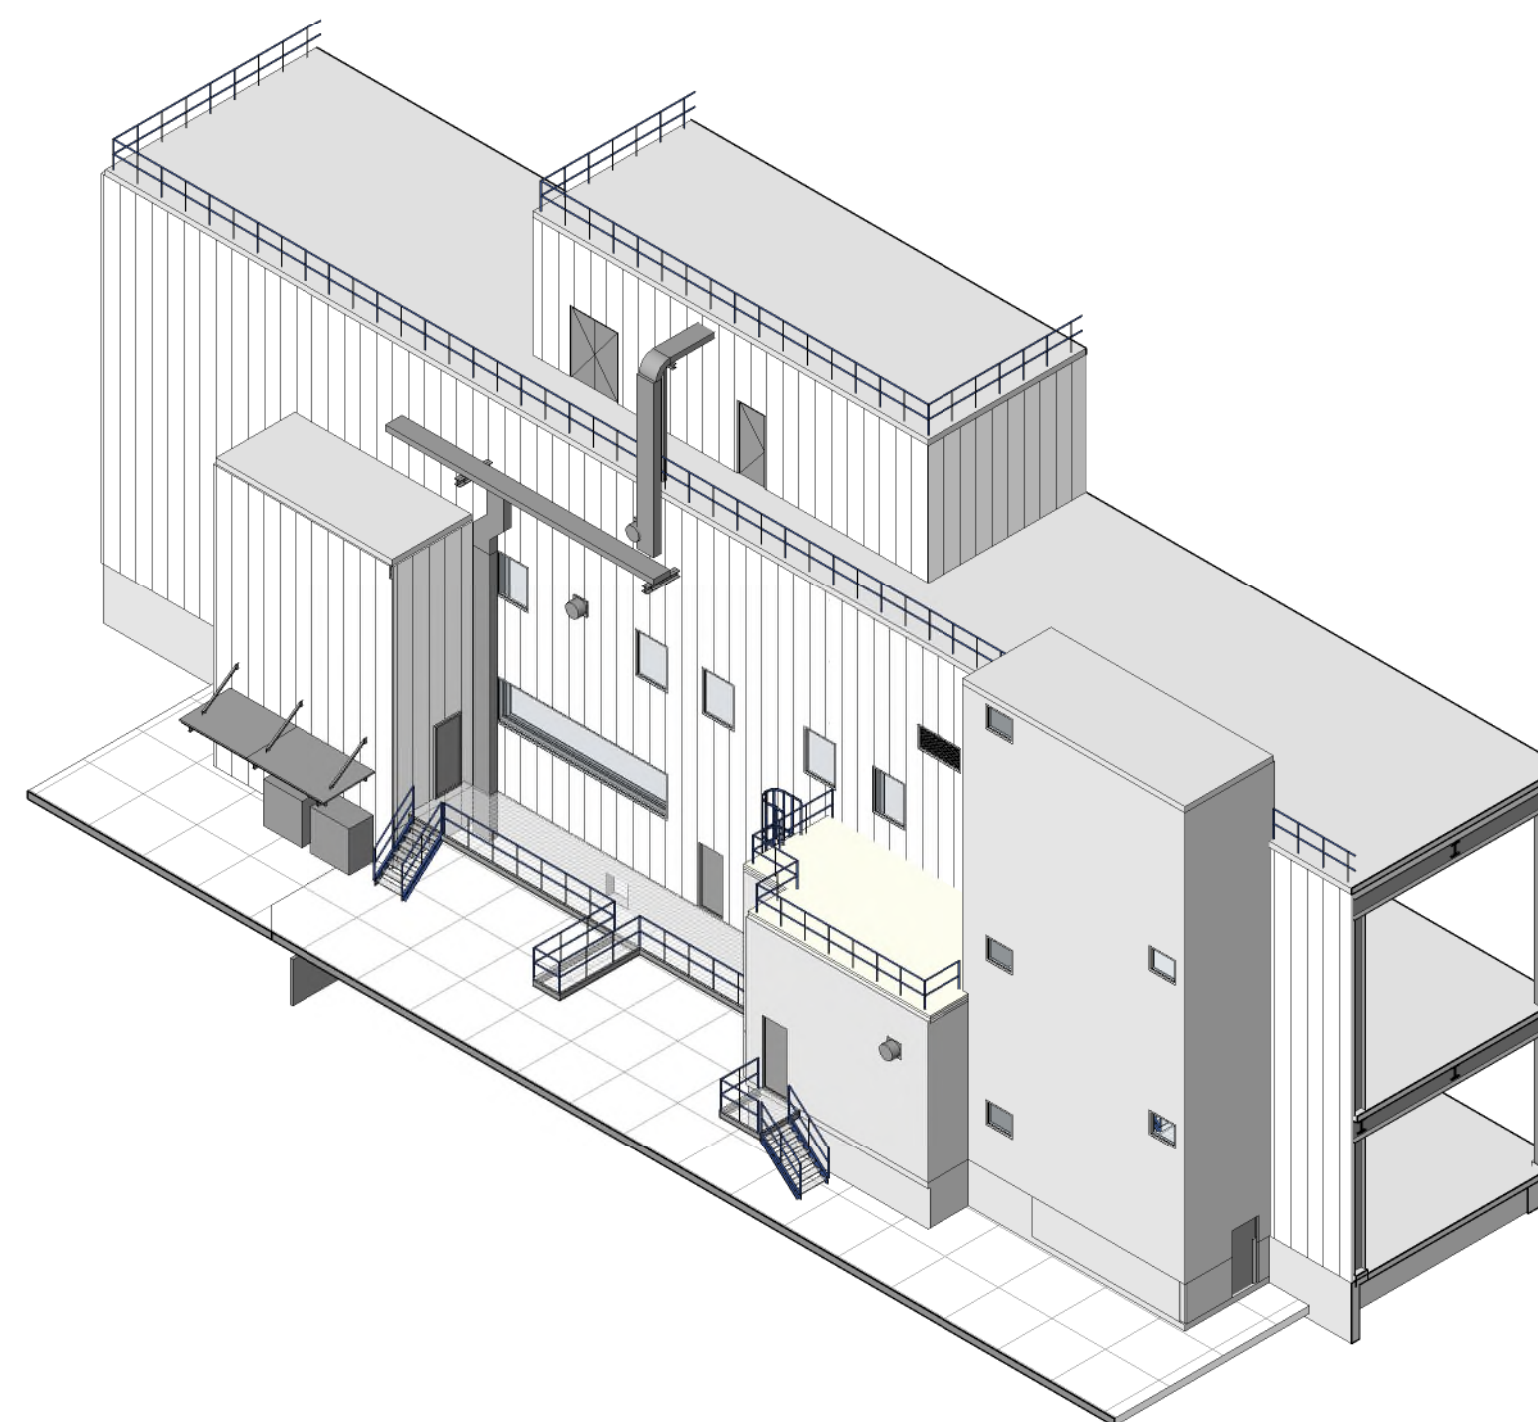

3D - ZW Bestand

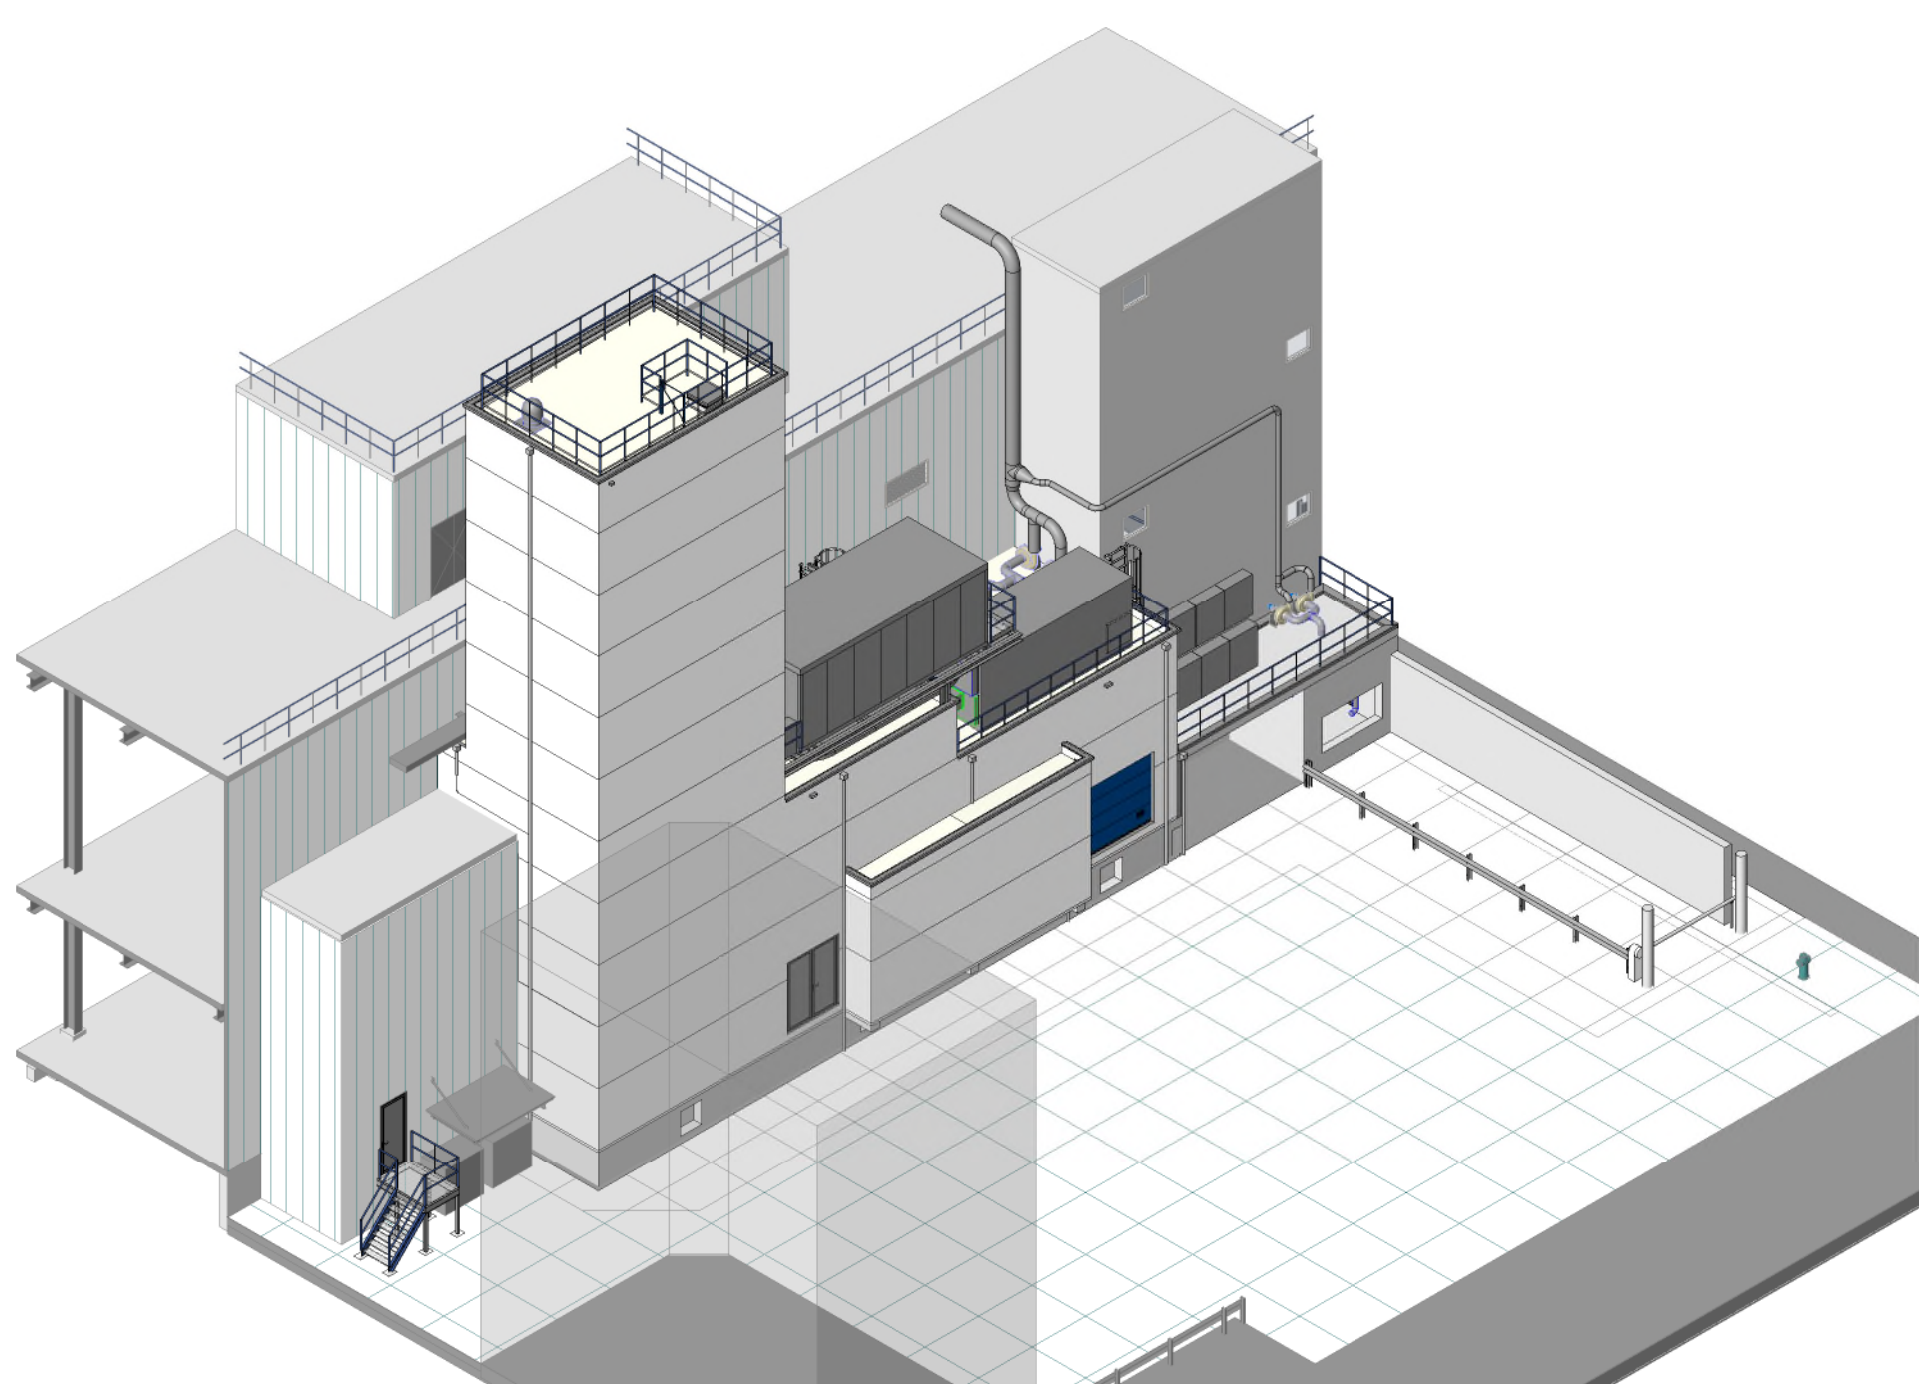


3D – NW Nieuw

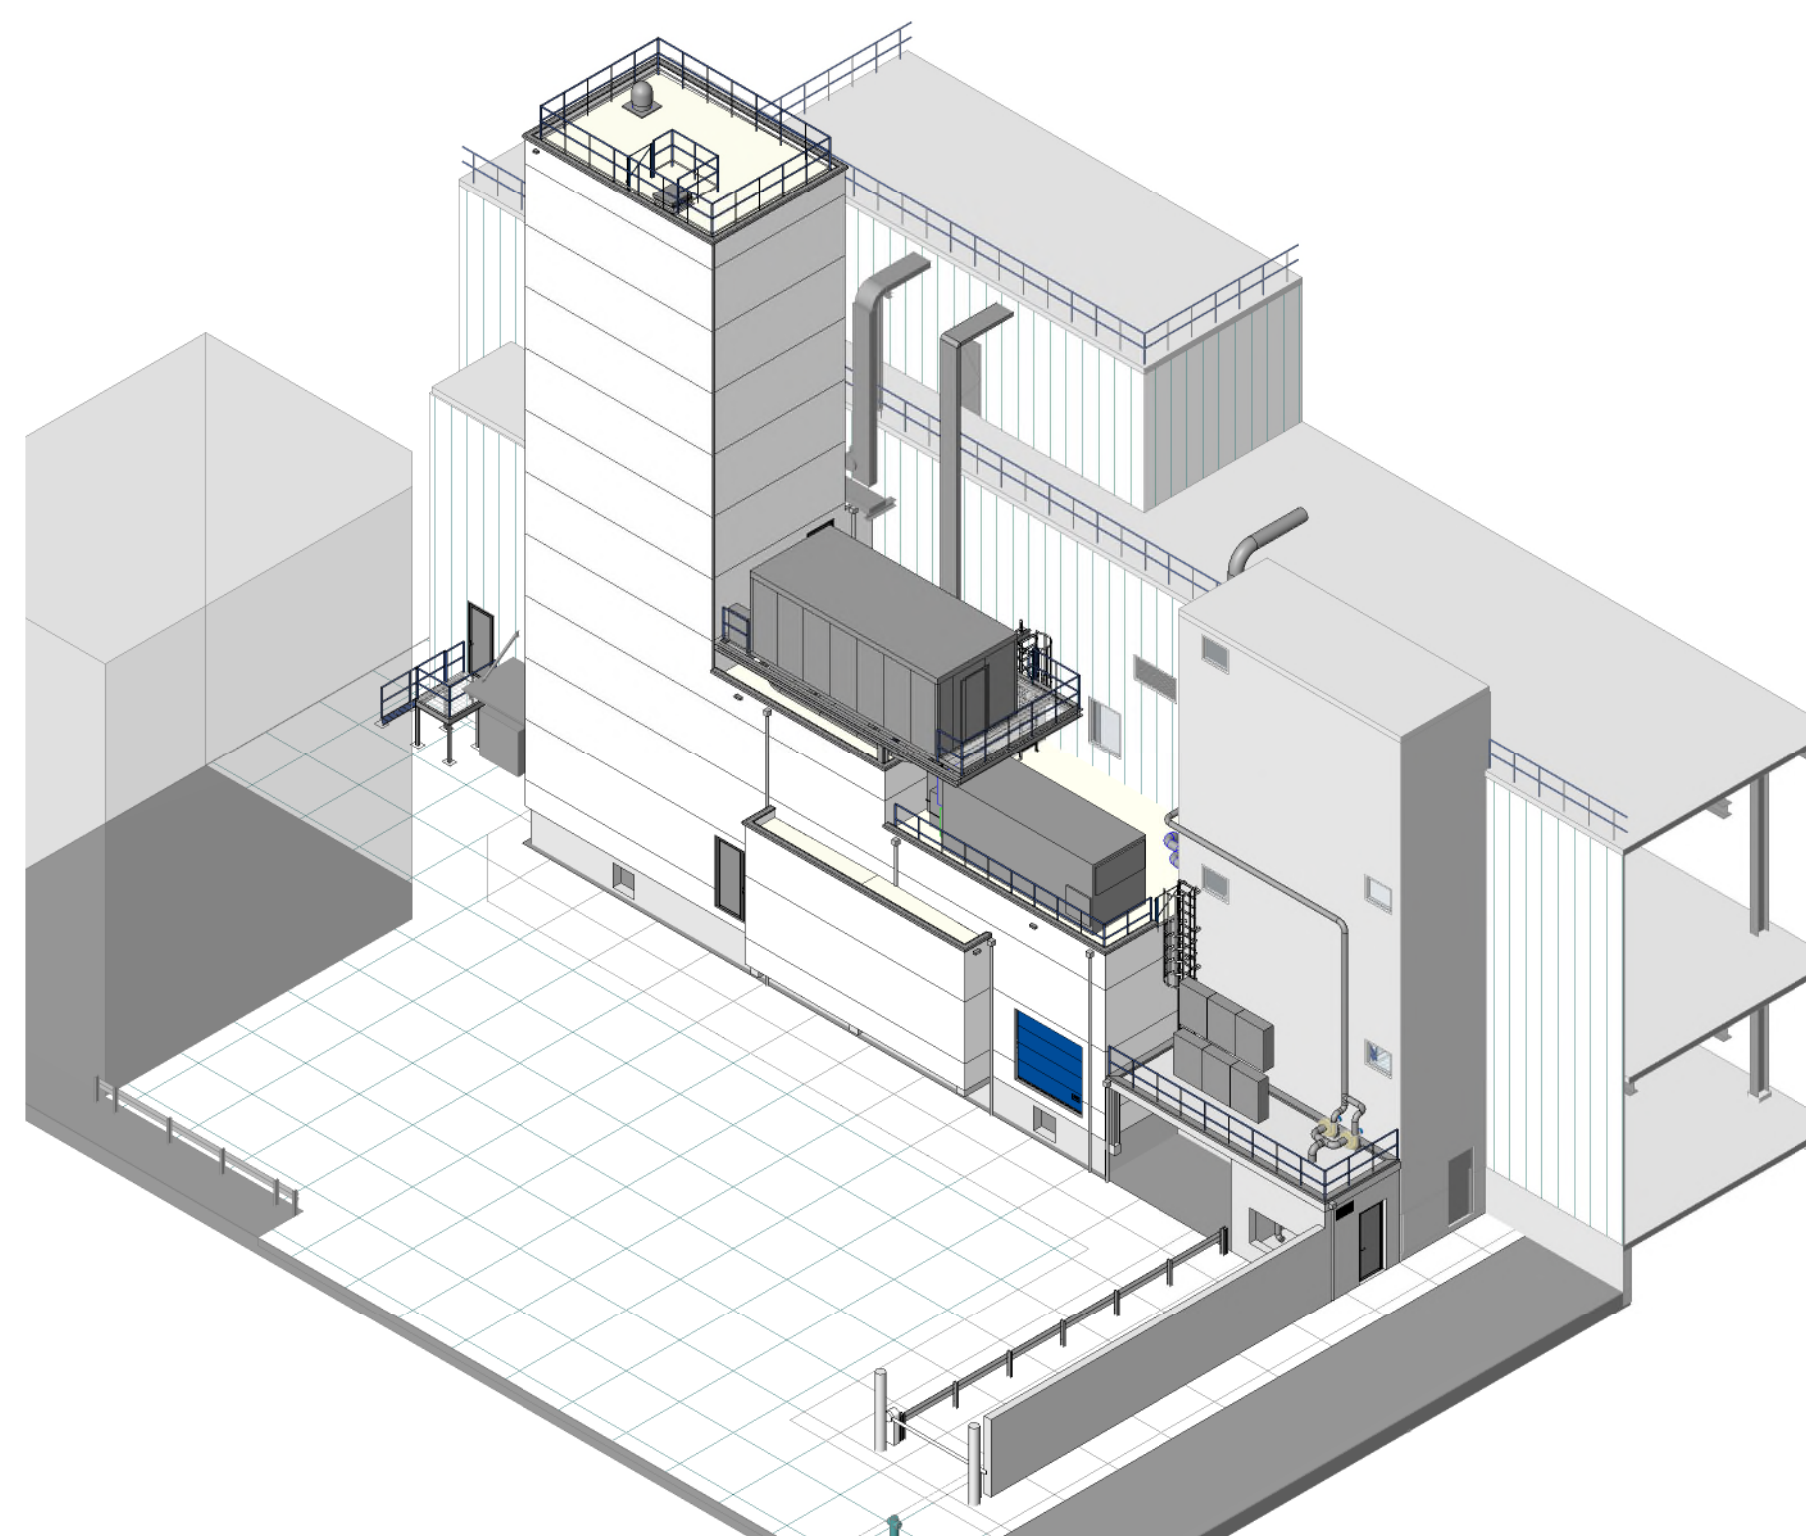

3D - ZW Nieuw

RENVOOI

NOTITIES

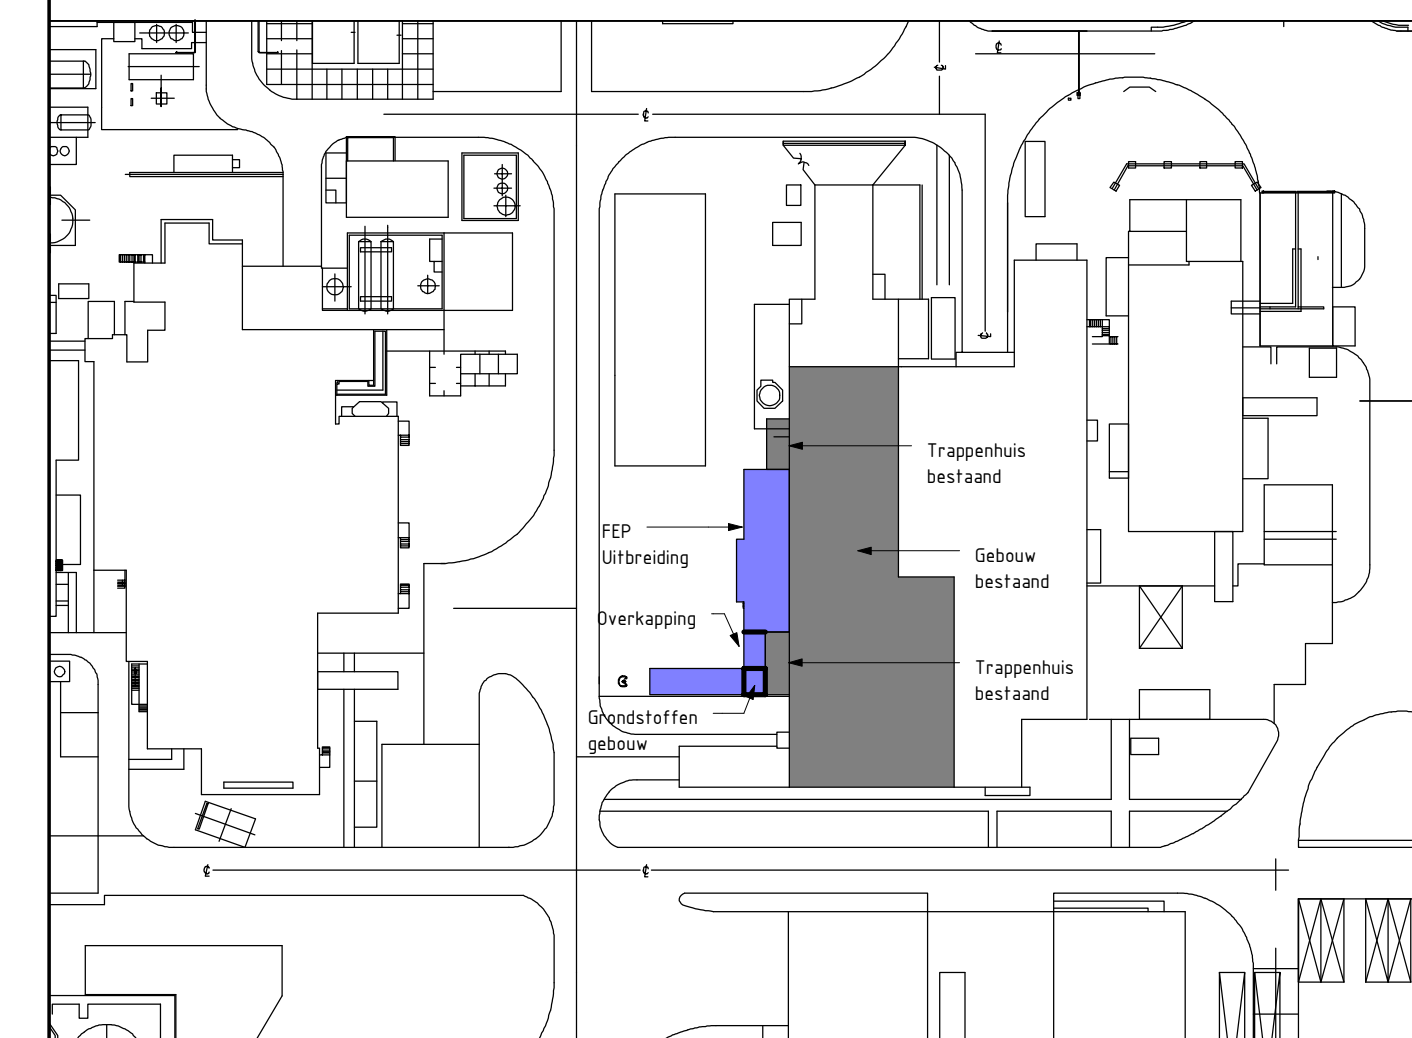

C	08-06-2017	Bouwaanvraag	RKL		BRA	JDG
B	13-03-2017	Aanpassing Situatie Onderhoek	RKL		BRA	JBL
A	17-02-2017		RKL		BRA	JBL
REV.	DATUM	OMSCHRIJVING REVISIE	GETEKEND		GECONTR.	GEZIEN

OPDR.GEVER	Chemours Netherlands B.V.
------------	---------------------------



PROJECT UITBREIDING FEP GEBOUW
BOUWAANVRAAG

ONDERDEEL 3D Views

Iv-Industrie

Iv-Industrie b.v.
Meander 651
6825 ME Arnhem
P.O. Box 65001
6800 JM Arnhem
Nederland
Telephone +31 86 943 3700
Fax +31 86 943 3701
www.iv-industrie.nl

OPMSCHR./VERSIE:		PROJECTNR.	
DATUM:	09-02-2017	GECONTROLEERD:	JBL
GETEKEND:	RKL	GEZIGN:	BRA
STATUS:	DEFINITIEF	SCHAAL:	nvt 
DEZE TEKENING IS EIGENDOM VAN N-INDUSTRIE B.V. ONDER SCHRIJFTELIJKE TOESTEMMING VAN DE EIGENAAR MAG DEZE OP GEENWIJZE MET WEDER VERKOOP OF ANDERZAKS OVERGEGEN WORDEN.		FORMAAT:	A1
		NAAM:	3D Overzicht Rev-1