


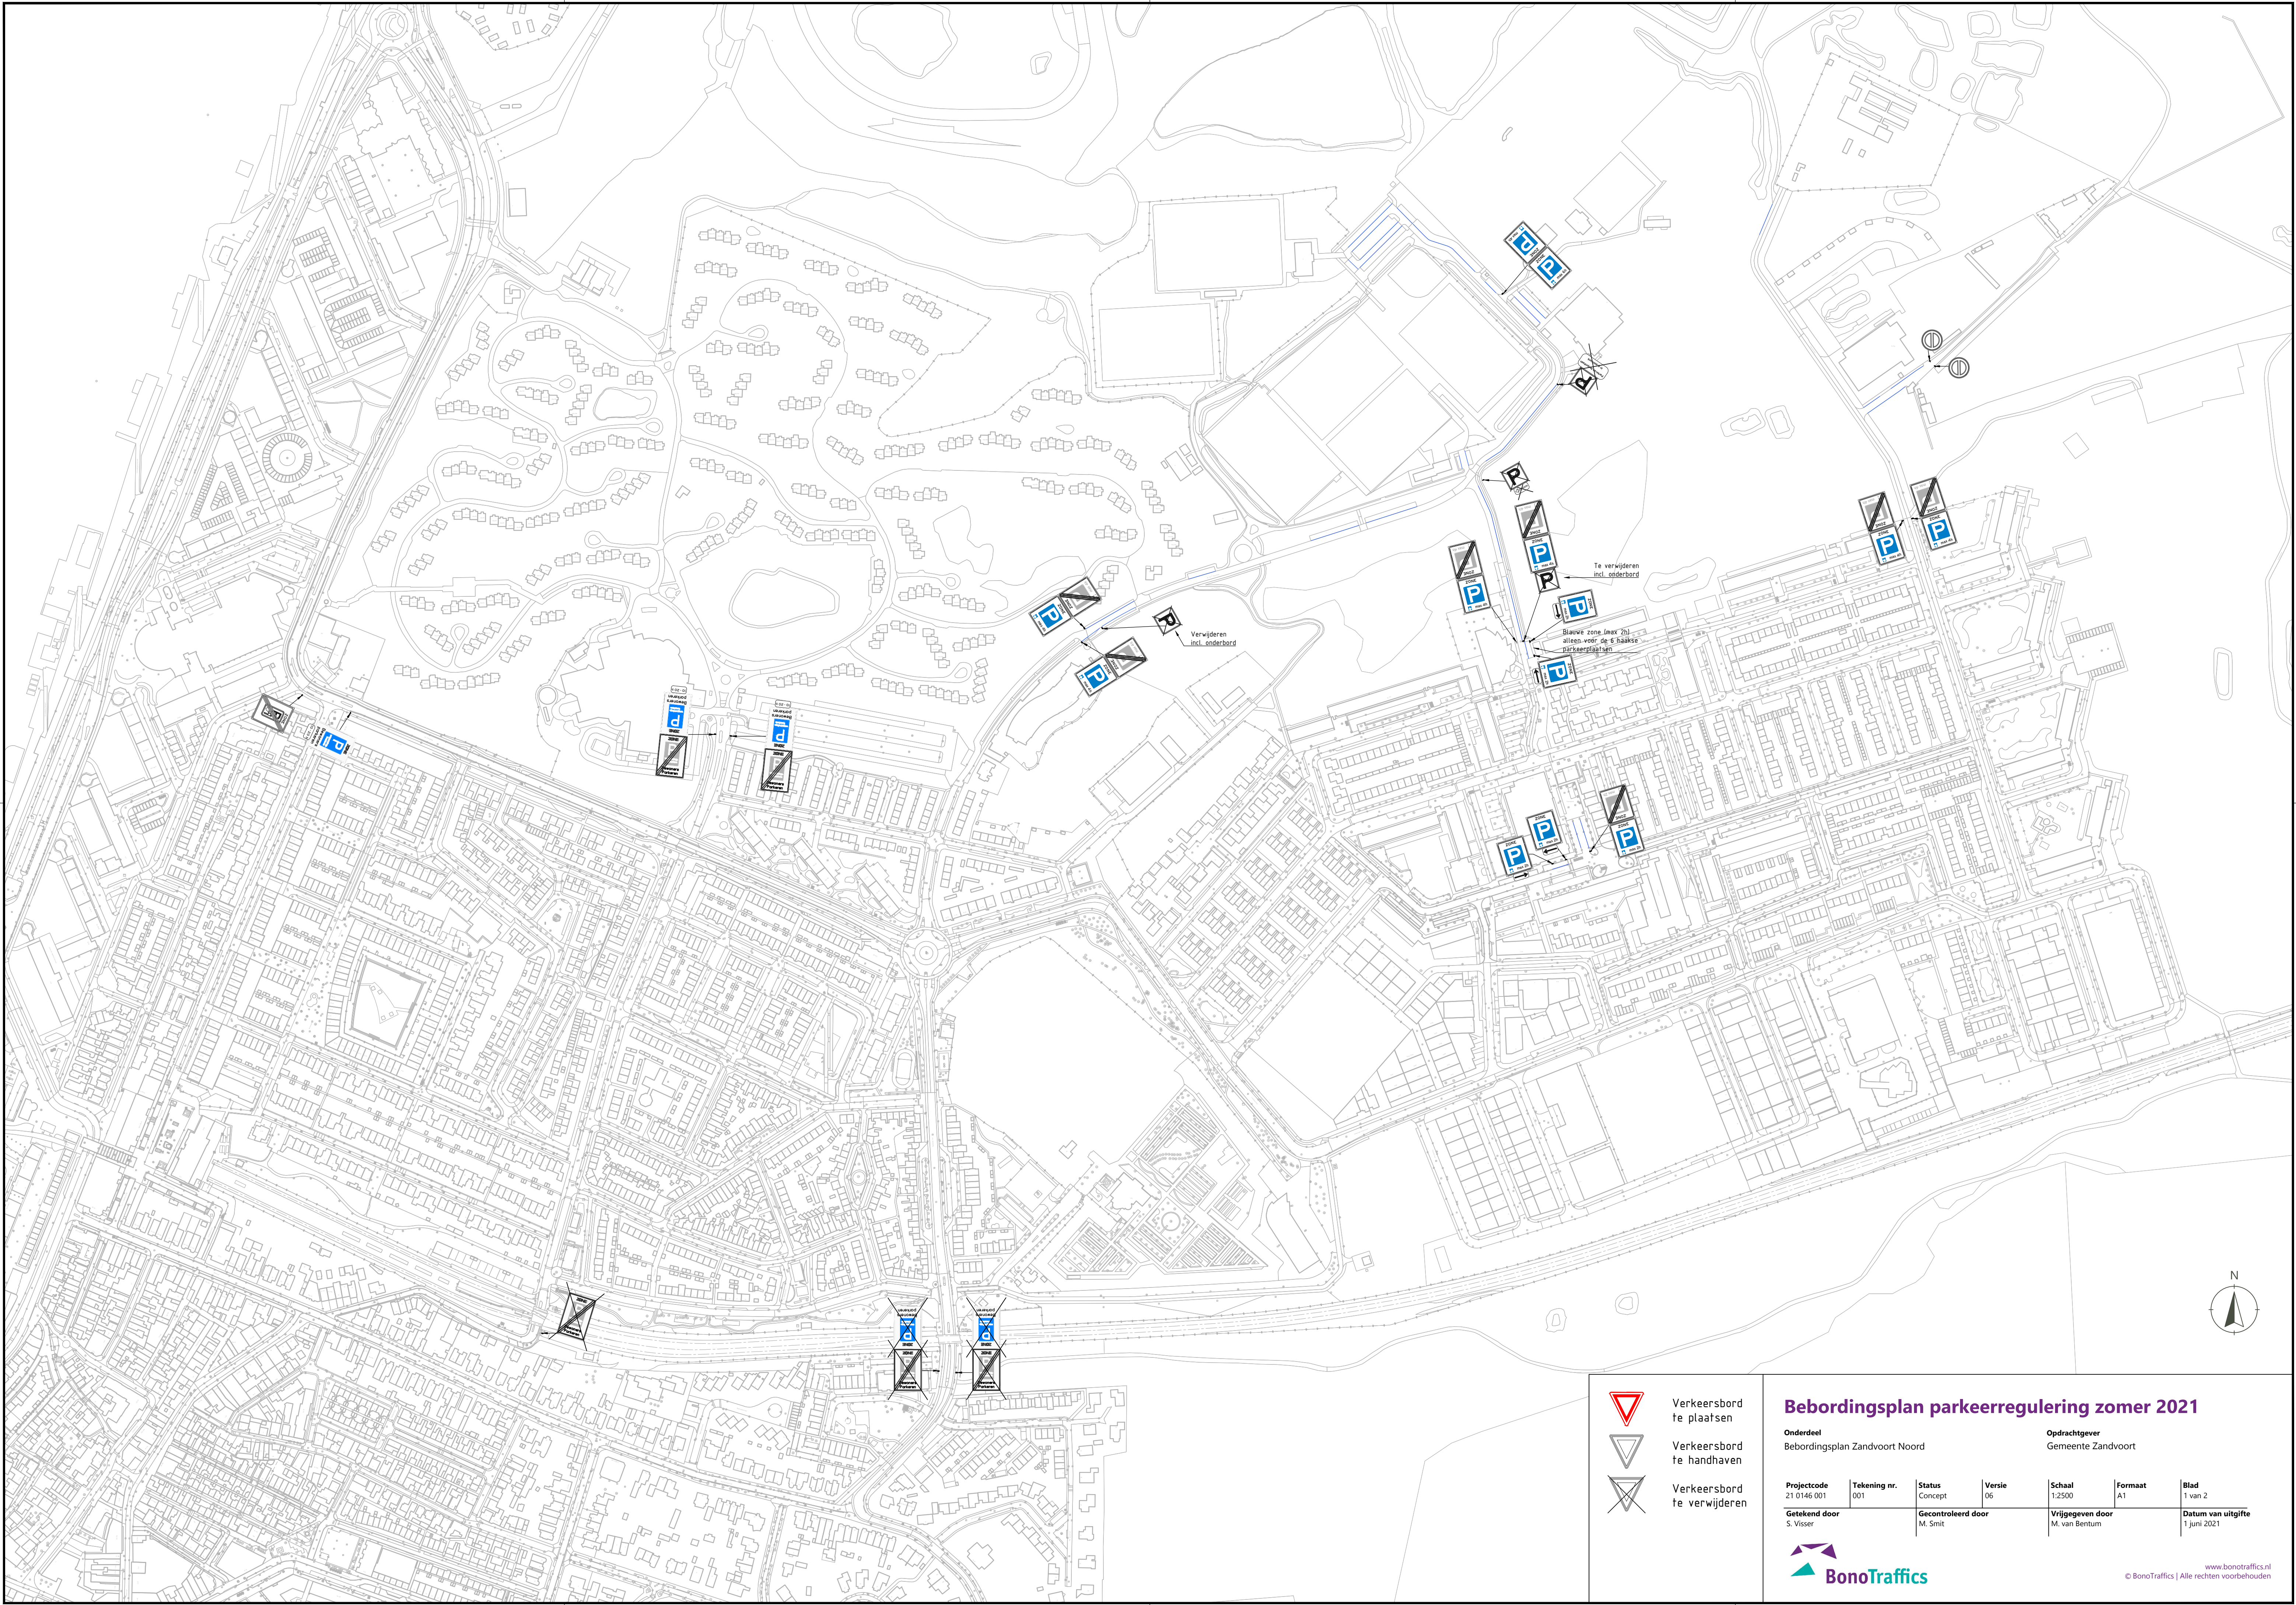

-  Verkeersbord te plaatsen
-  Verkeersbord te handhaven
-  Verkeersbord te verwijderen

Bebordingsplan parkeerregulering zomer 2021

Onderdeel			Opdrachtgever			
Bebordingsplan Zandvoort Noord			Gemeente Zandvoort			
Projectcode	Tekening nr.	Status	Versie	Schaal	Formaat	Blad
21 0146 001	001	Concept	06	1:2500	A1	1 van 2
Getekend door		Gecontroleerd door		Vrijgegeven door		Datum van uitgifte
S. Visser		M. Smit		M. van Bentum		1 juni 2021

