


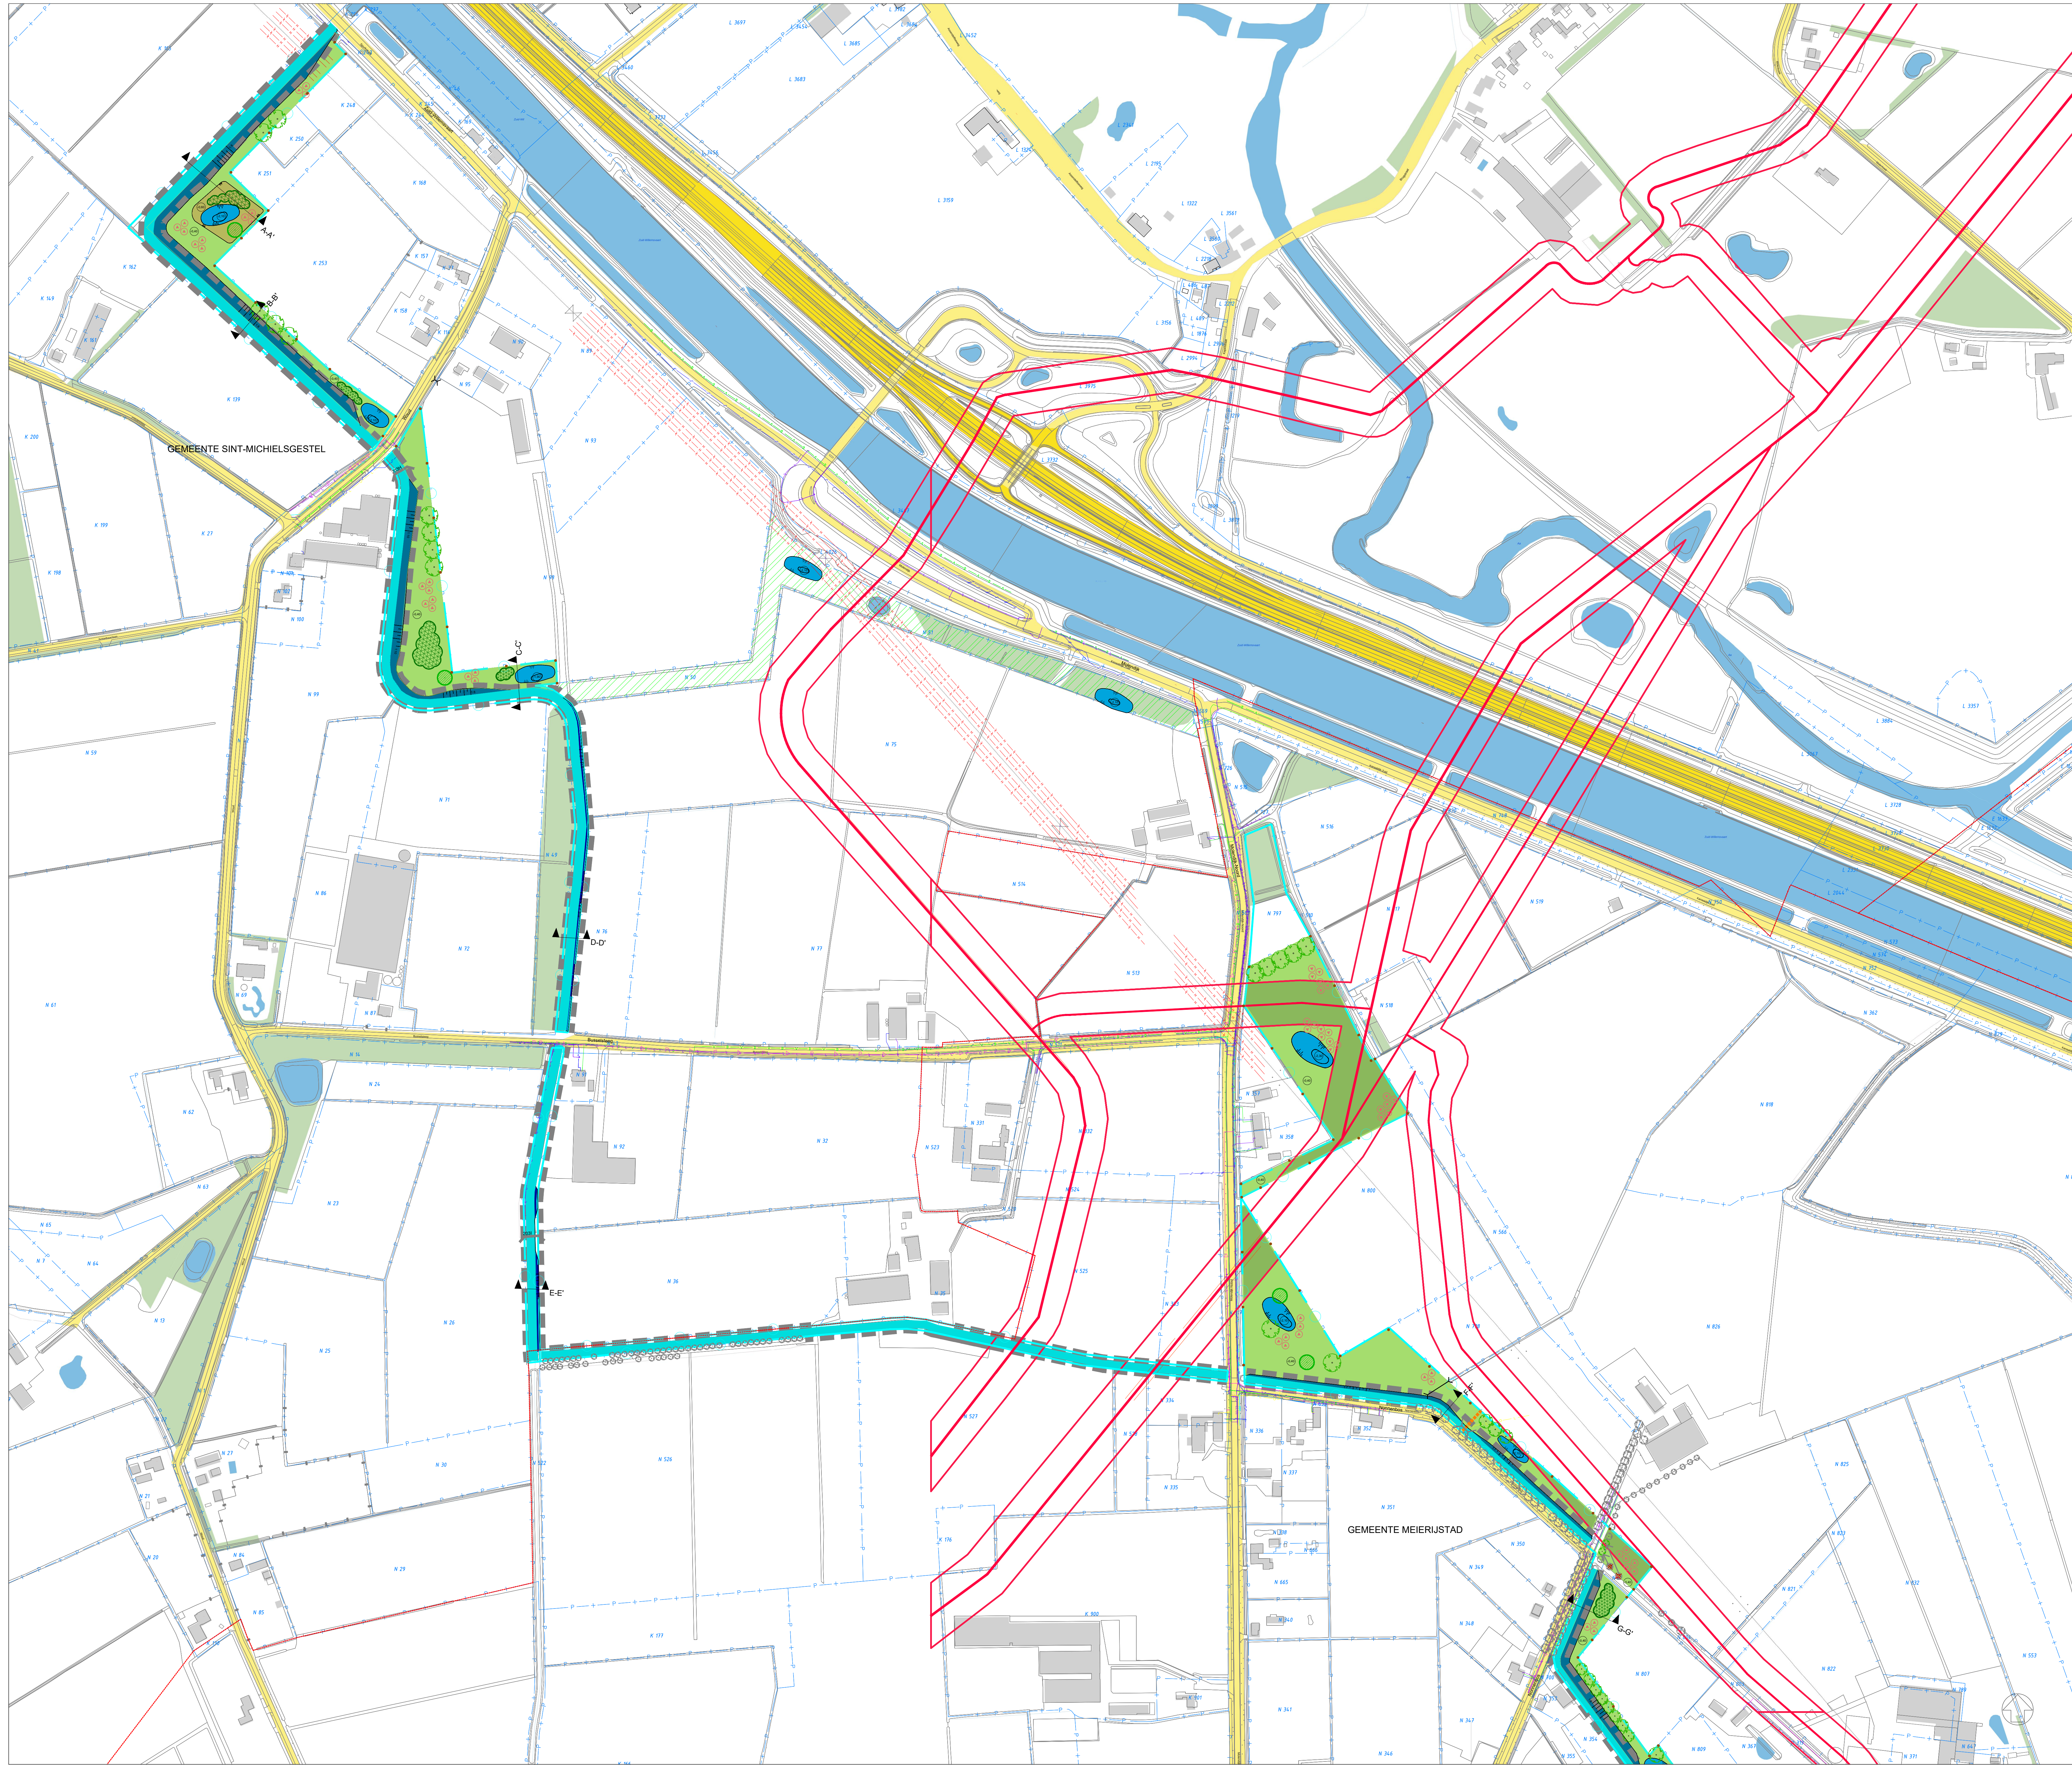

WATERHUISHOUDKUNDIG

Nat profiel Conform doorreeds	Flauwe oever Taalud 1:5
Ontgraven pool	Natuurvriendelijke oever- en plasdraszone Minimaal 1,5
Beschermingszone 5 meter	Bestaande stuw
Duiker	Bestaande duiker

GROENVOORZIENING

Bestaande boom	Boom
Solitairen In groepen van maximaal 3	Struweel
Verplanten bomen	Fruitboom
Kruidenrijk grasland Conform doorreeds	Laagte, kruidenrijk grasland Conform doorreeds
Kruidenrijk grasland Huidig maaiveld	

ALGEMEEN

Kadastrale grens	Kabels en leidingen Ligging indicatief
Perceelnummer	Buisleiding gevaarlijke inhoud Inclusief 40m beschermingszone
Gemeentegrens	Projectgrens
Alternatieve migratieleroute	Profielaanduiding
Koeiendorsteek	Palen t.b.v. erfafscheiding

Maten in meters, tenzij anders vermeld.
Materialen in m, tenzij anders vermeld.
Richtingen in meters van N.A.P., tenzij anders vermeld.
Diameters in mm, tenzij anders vermeld.

S	AG	Dati	Aanpakkingen DO Schijndelse- en Molenheideleeg definitief	30-06-2021
B	AG	Dati	DO Schijndelse- en Molenheideleeg definitief	31-03-2021
A	AG	Dati	DO Schijndelse- en Molenheideleeg definitief	31-03-2021
Code	Get	Dec	Wijziging	Datum

Project
EVZ Beneden Aa

Onderdeel
DO Schijndelse- en Molenheideleeg


Opdrachtgever
Waterschap Aa en Maas

Status
Definitief

Projectnummer
722200186

Tekst: 01/02 **Afm.** A0 **Datum** 30-04-2021 **idverde Advies**

Bestelnr.: **Schaal** 1:2000

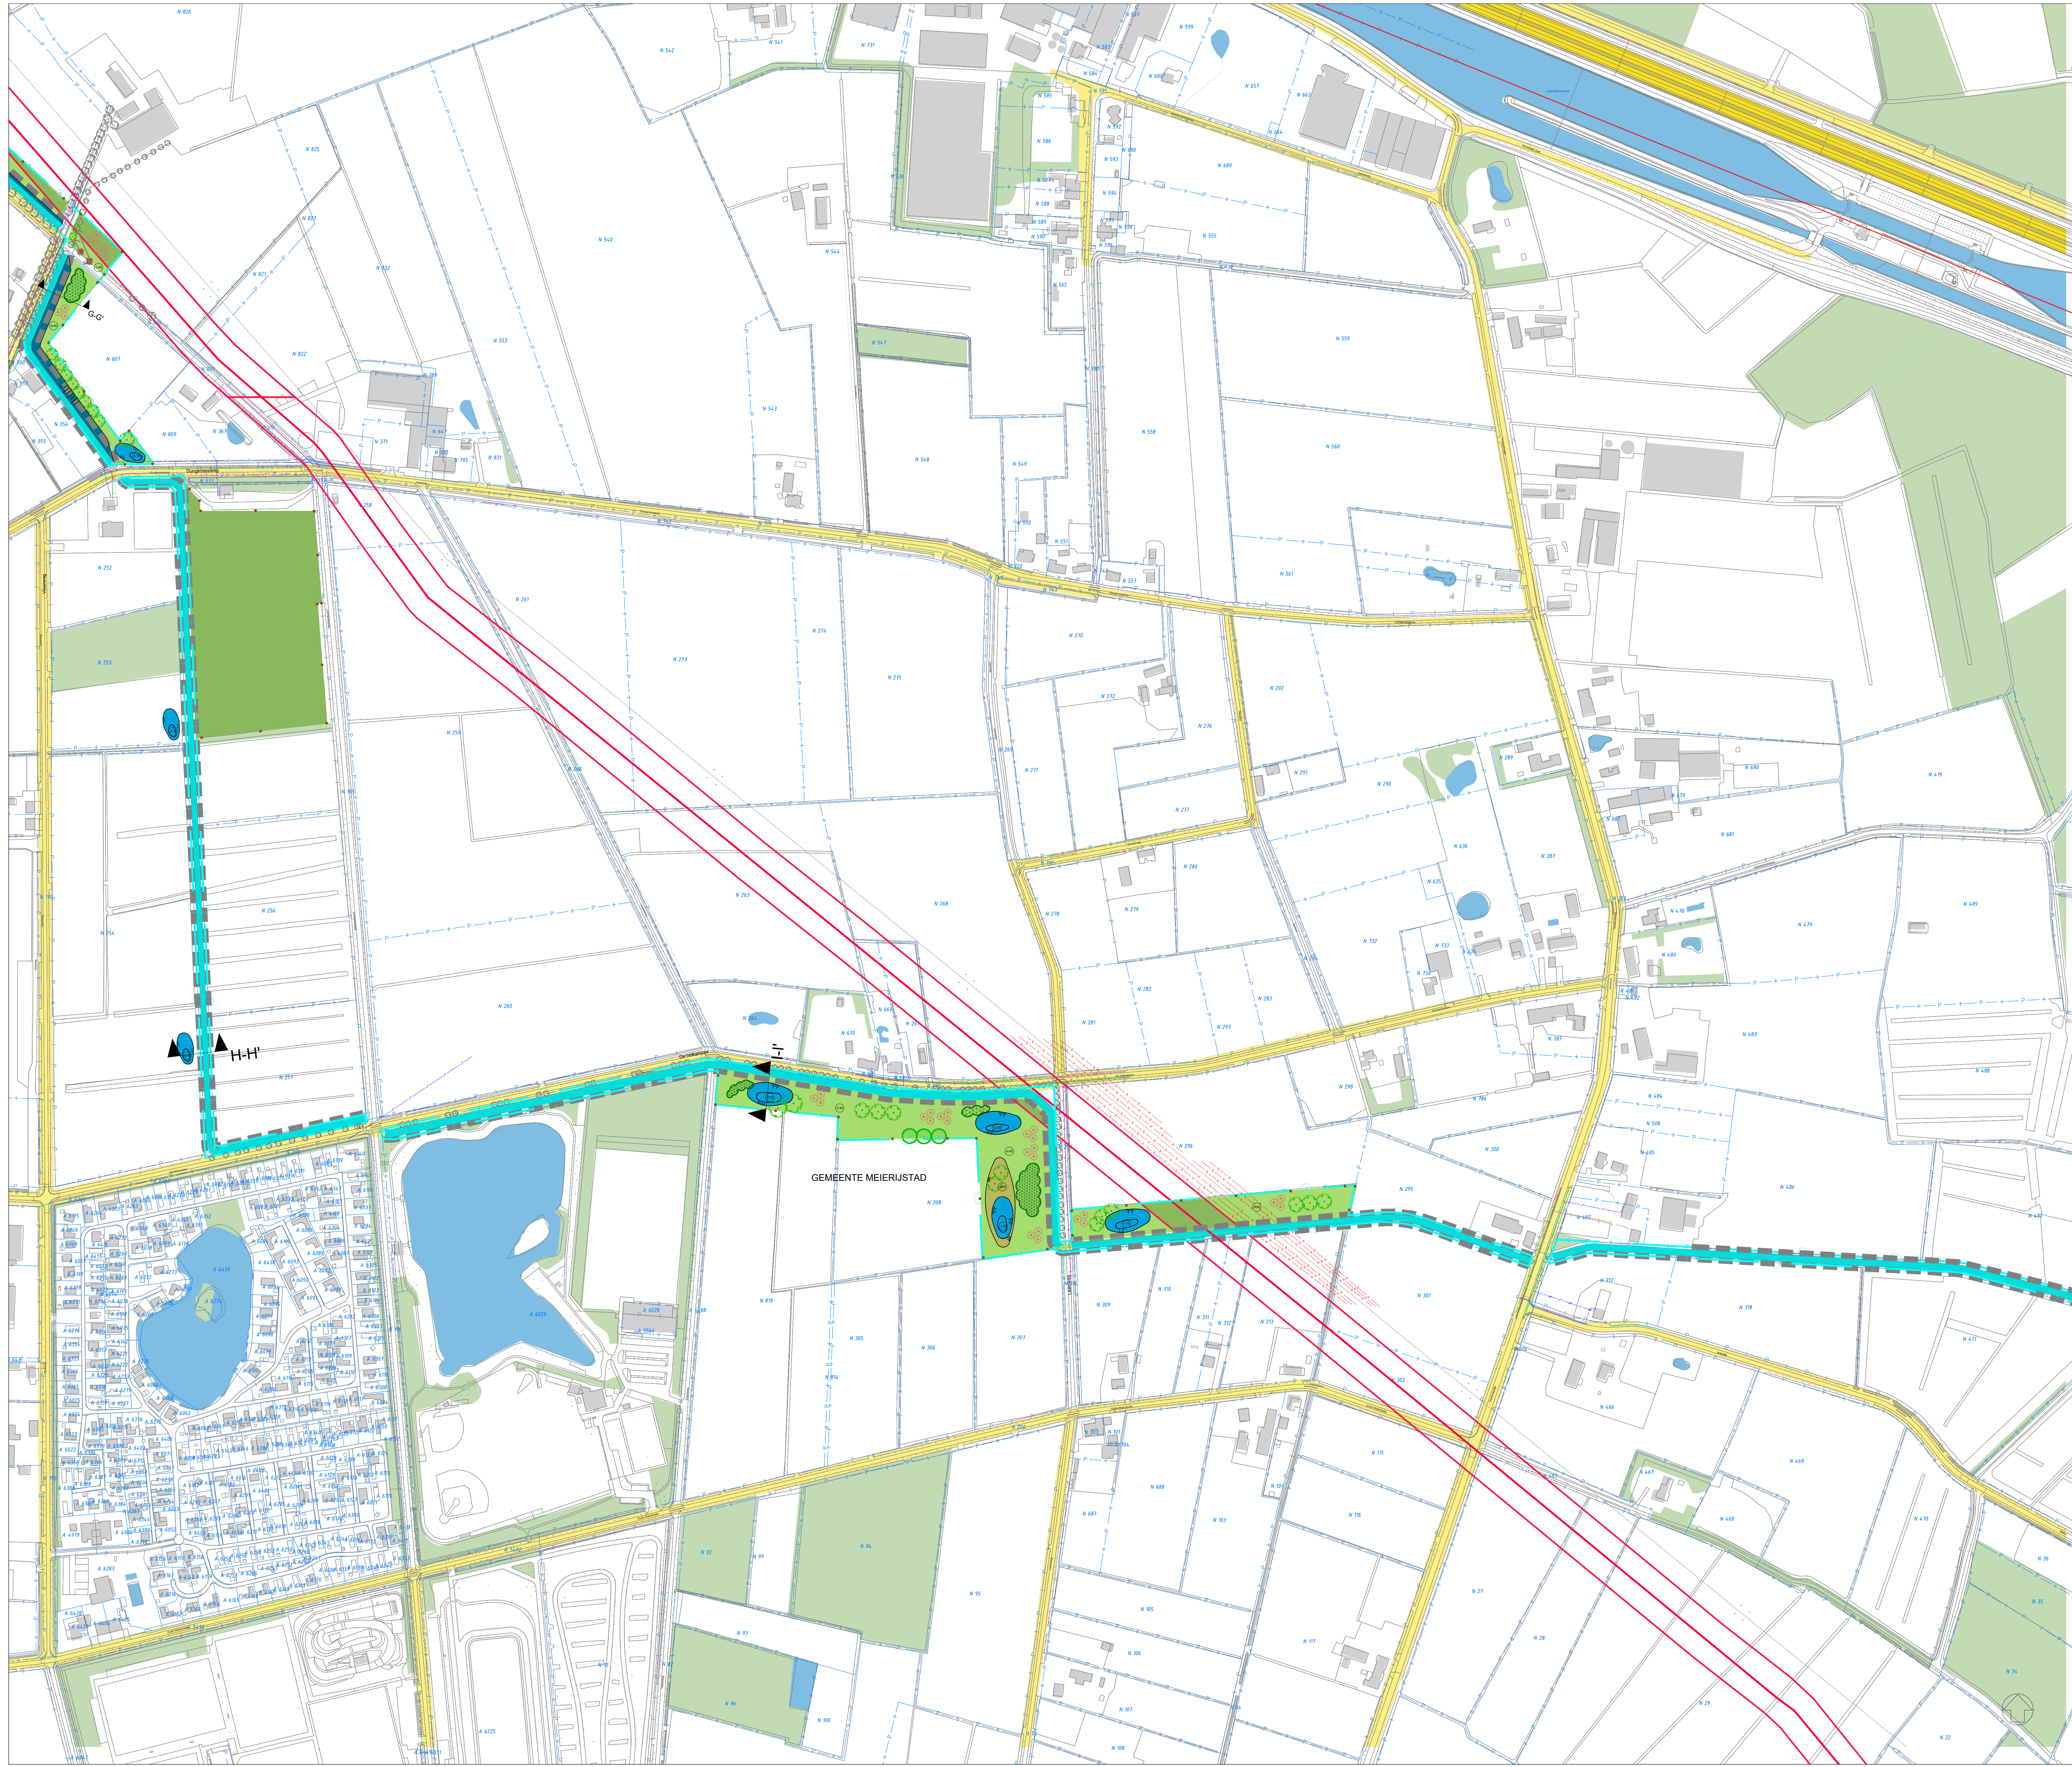

WATERHUISHOUDKUNDIG

 Nat. profiel
Conform doorredes

 Ontgraven pool

 Beschermingszone 5 meter

 Duiker

 Bestaande boom

 Solitairen
in groepen van minimaal 3

 Verplanten bomen

 Kruidrijk grasland
Conform doorredes

 Kruidrijk grasland
Huidig maanland

 Flauwe oever
Taud 1.5

 Natuurvriendelijke oever- en
plastrazone
Manual 1.2

 Bestaande stuw

 Bestaande duiker

 Boom

 Struweel

 Fruitboom

 Laagte, kruidrijk grasland
Conform doorredes

ALGEMEEN

 Kadastrale grens

 Perceelnummer

 Gemeentegrens

 Alternatieve migratieleroute

 Koeiendorsteek

 Kabels en leidingen
Ligging indicatief

 Buisleiding gevaarlijke inhoud
Inclusief 40m beschermingszone

 Projectgrens

 Profielsaanduiding

 Palen t.b.v. erfafscheiding



Maten in meters, tenzij anders vermeld

Rechtsen in meters ten v. N.A.P., tenzij anders vermeld

Diameters in mm, tenzij anders vermeld

S	AG	Dati	Aanpakken OD Schijndel- en Molenheide loop definitief	30-06-2021
M	AG	Dati	OD Schijndel- en Molenheide loop definitief	31-03-2021
A	AG	Dati	OD Schijndel- en Molenheide loop concept	31-03-2021
Code	Get	Dec	Wijziging	Datum

Project
EVZ Beneden Aa

Onderdeel
OD Schijndel- en Molenheide loop

Opdrachtgever
Waterschap Aa en Maas

Status
Definitief


Projectnummer
722200186

Teknr. 02/02 **Afm.** A0 **Datum** 30-04-2021


Bestelnr. - **Schaal** 1:2000




Profiel A-A'

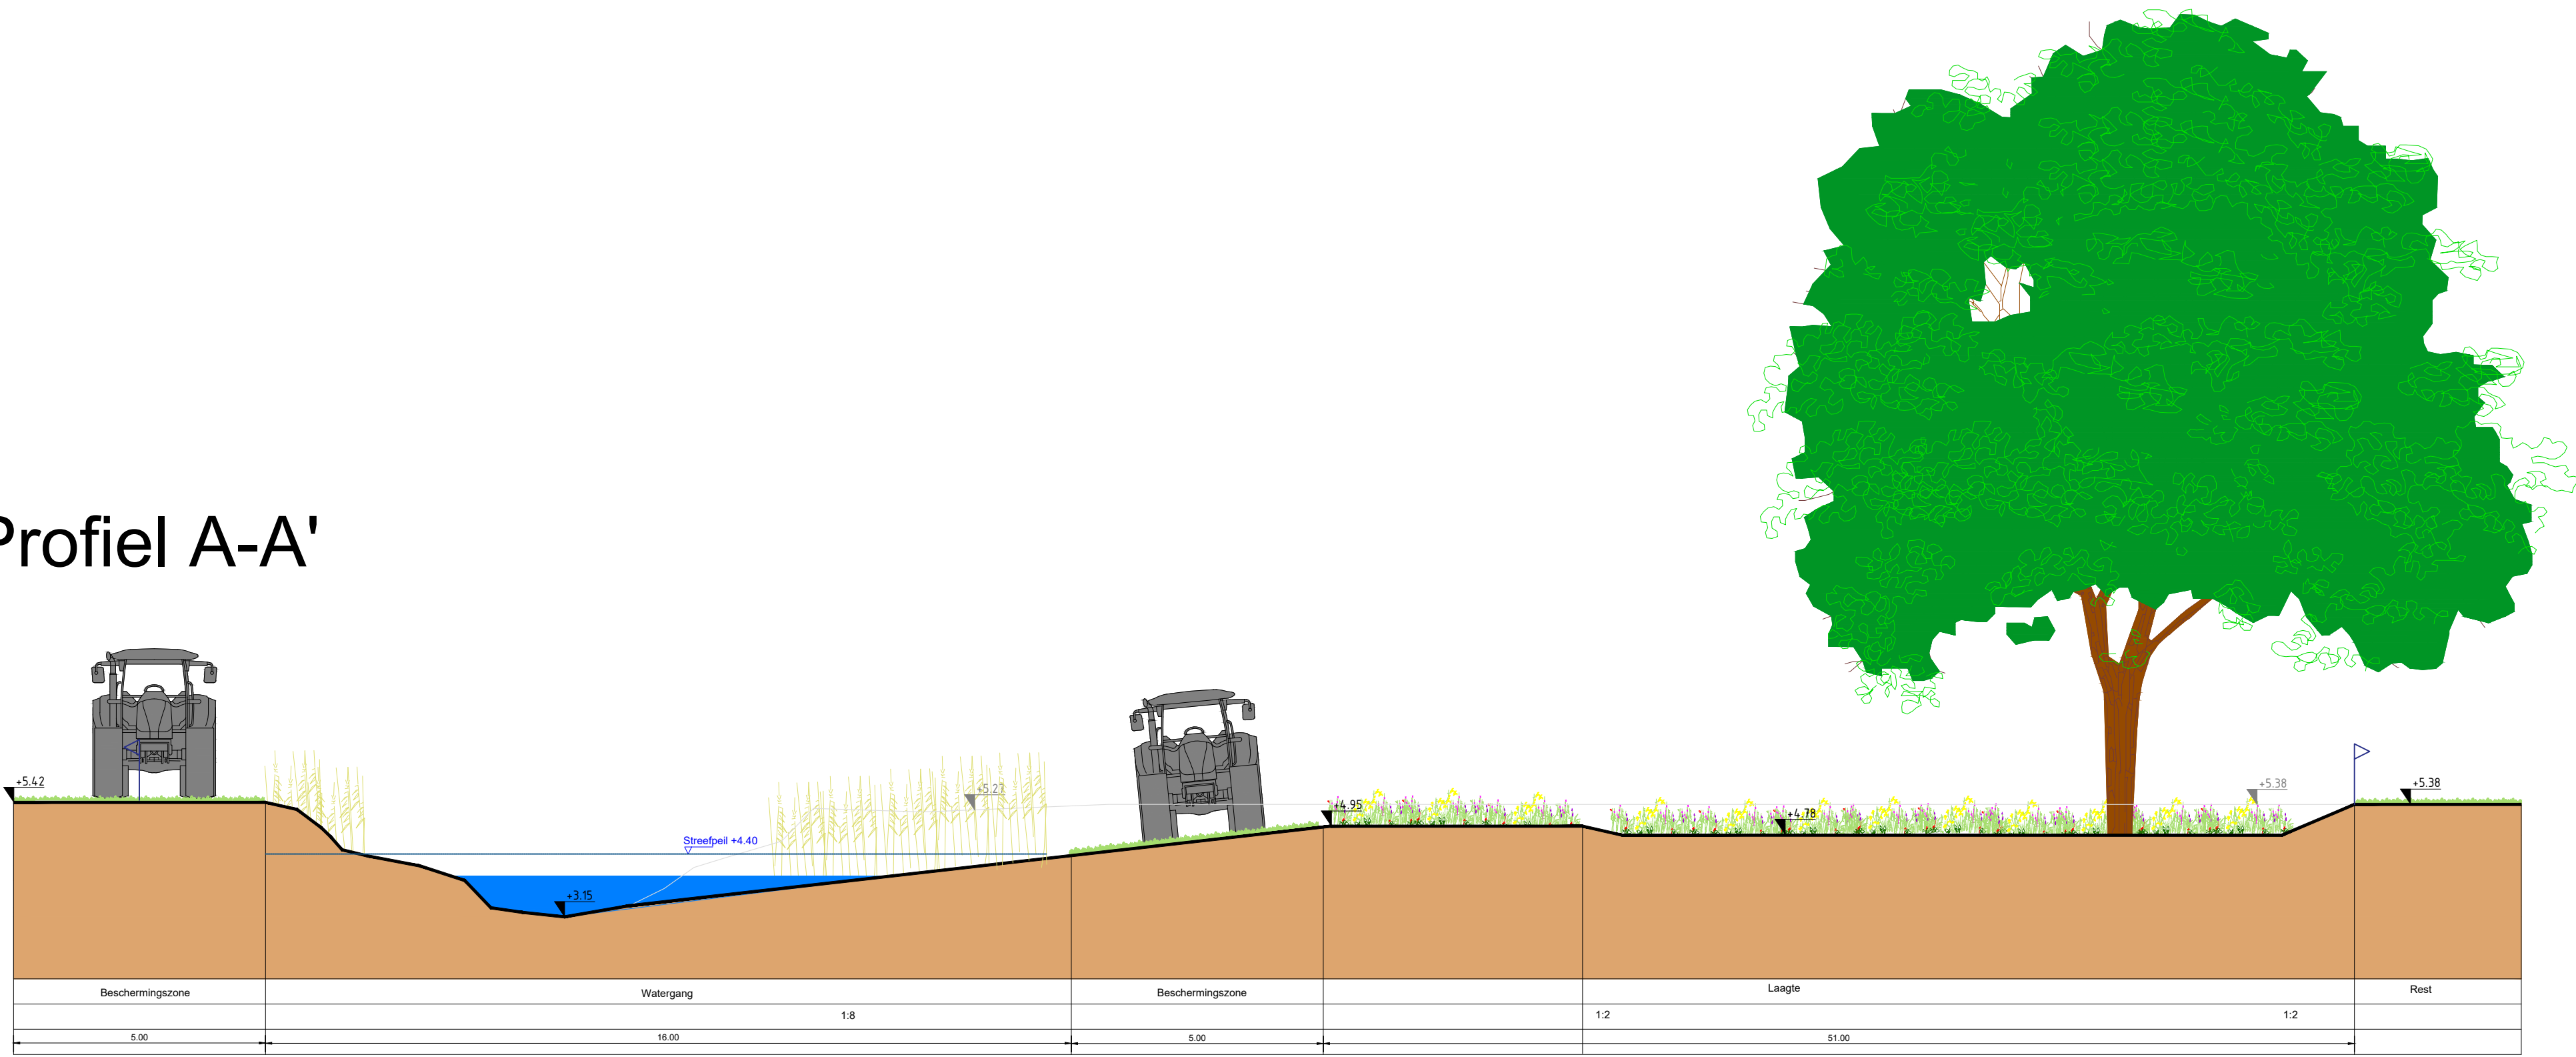


Profiel B-B'

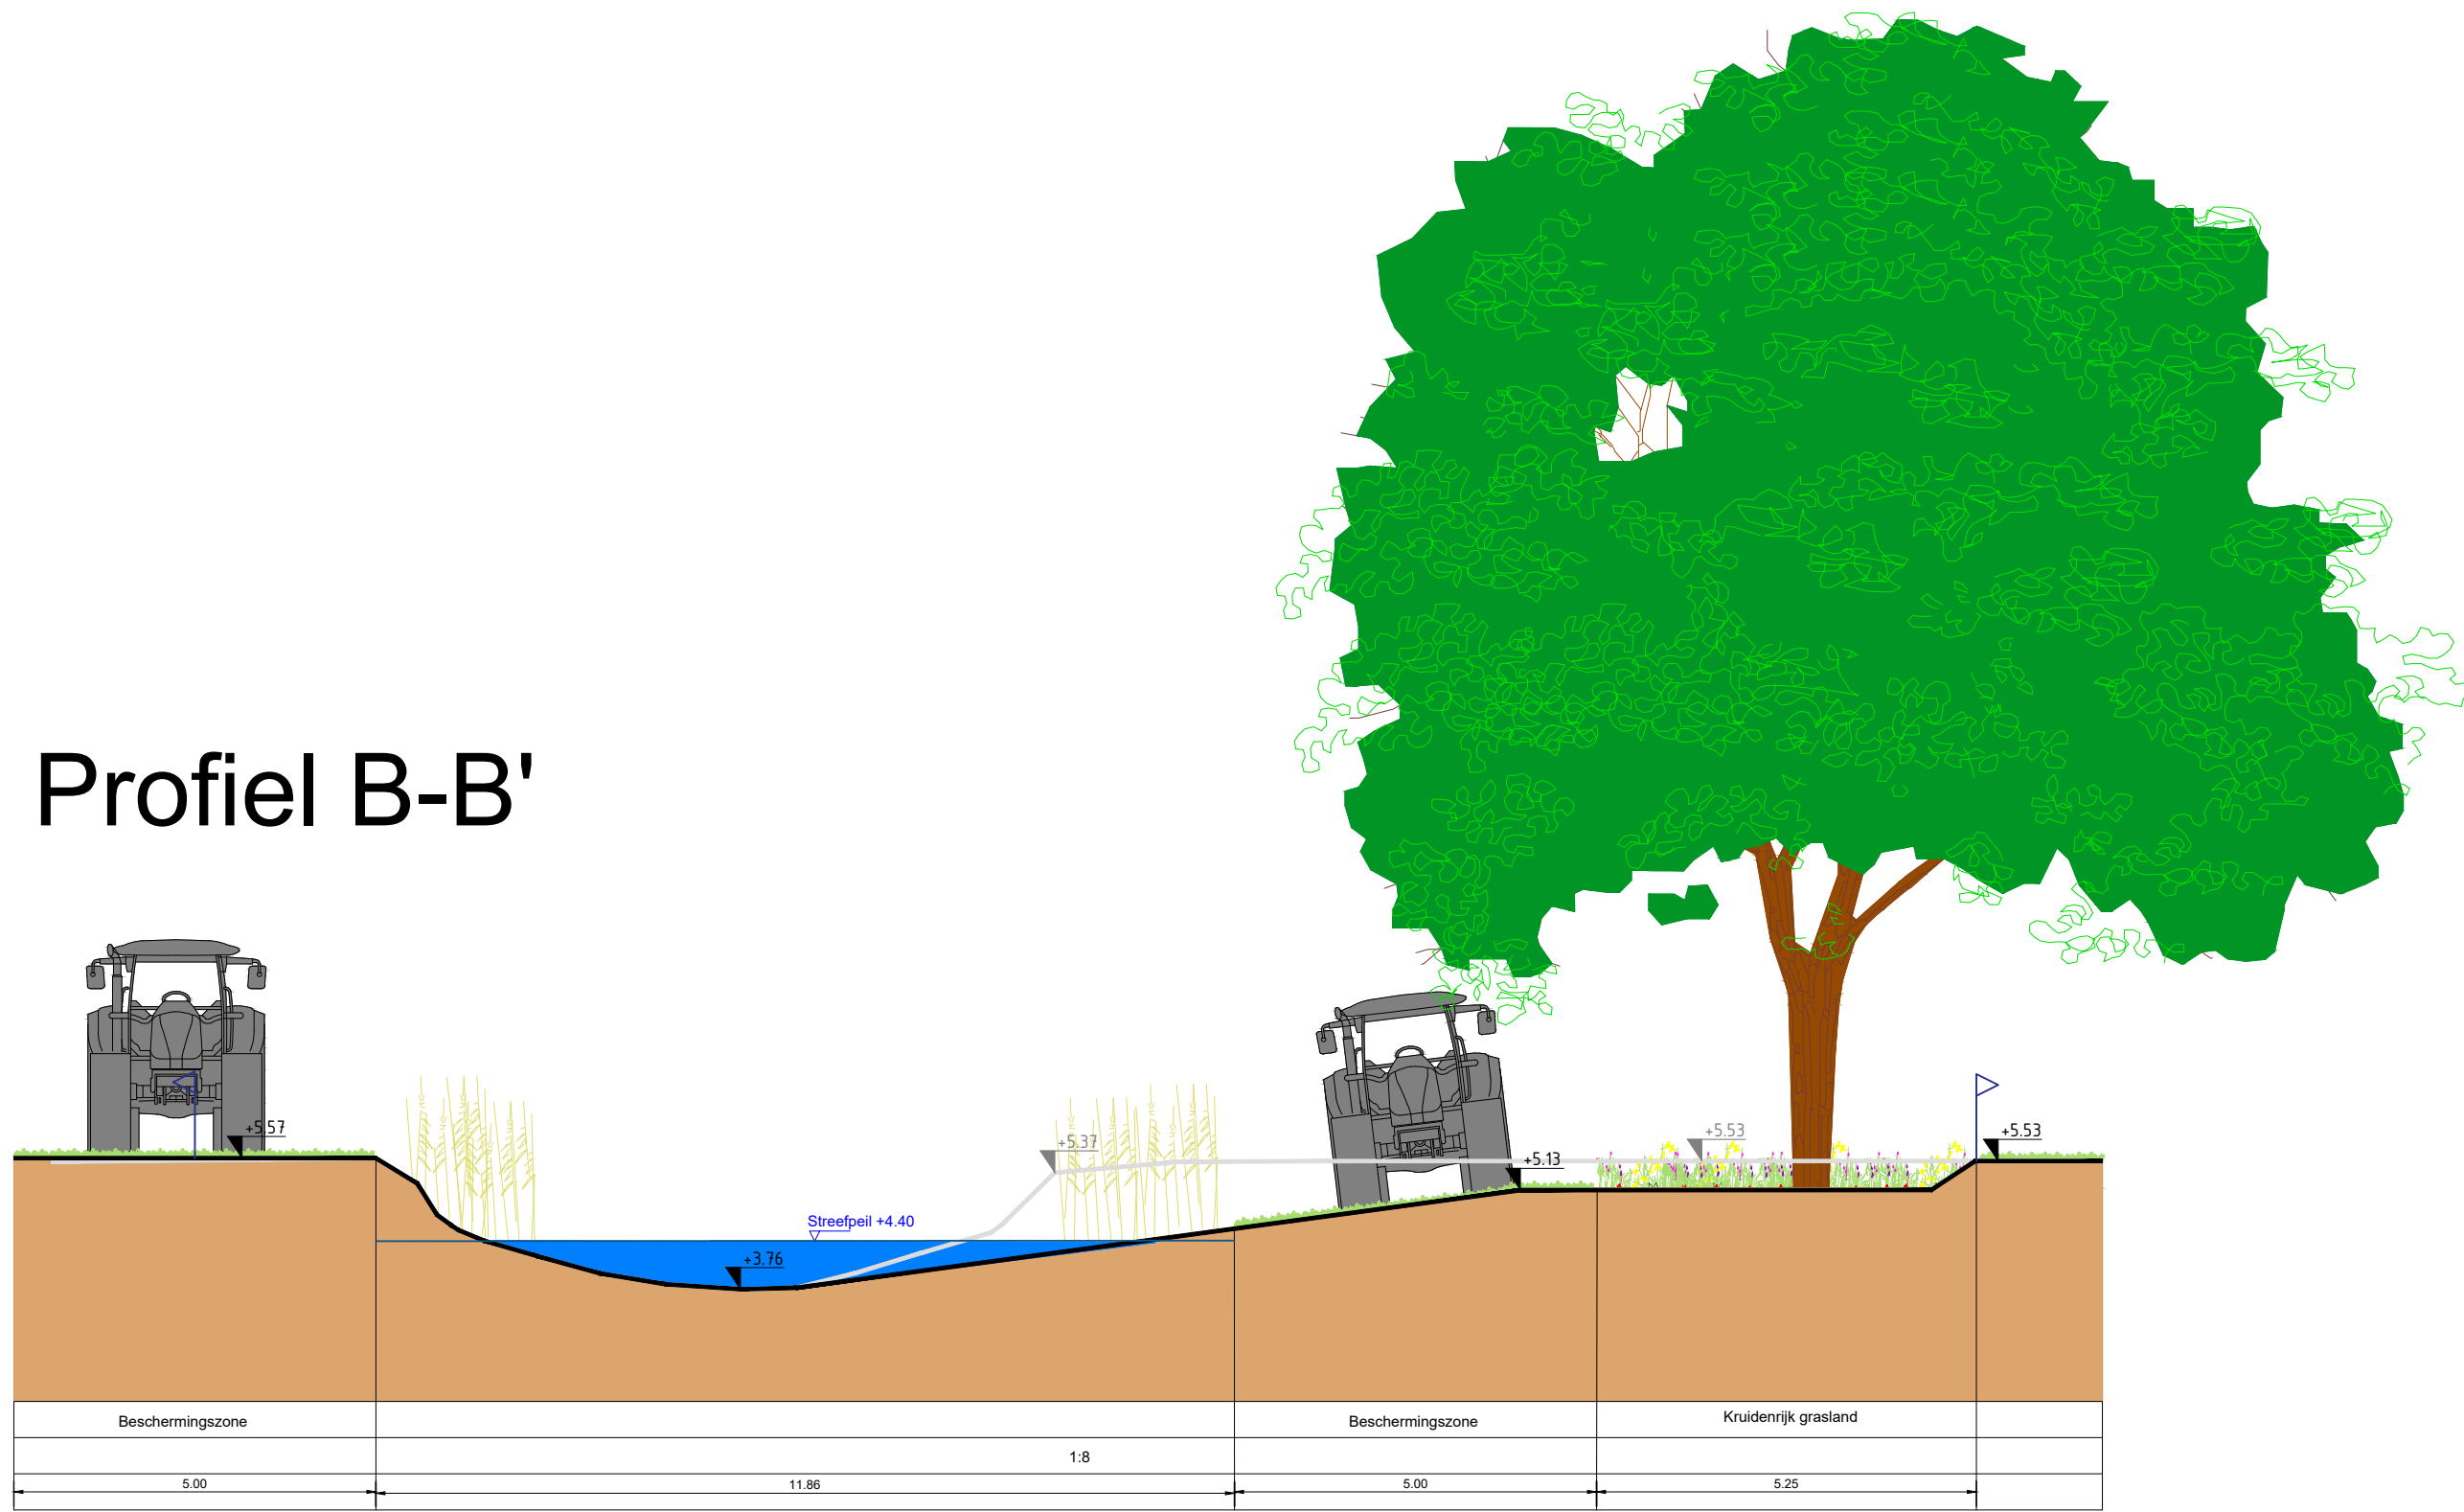


Profiel C-C'

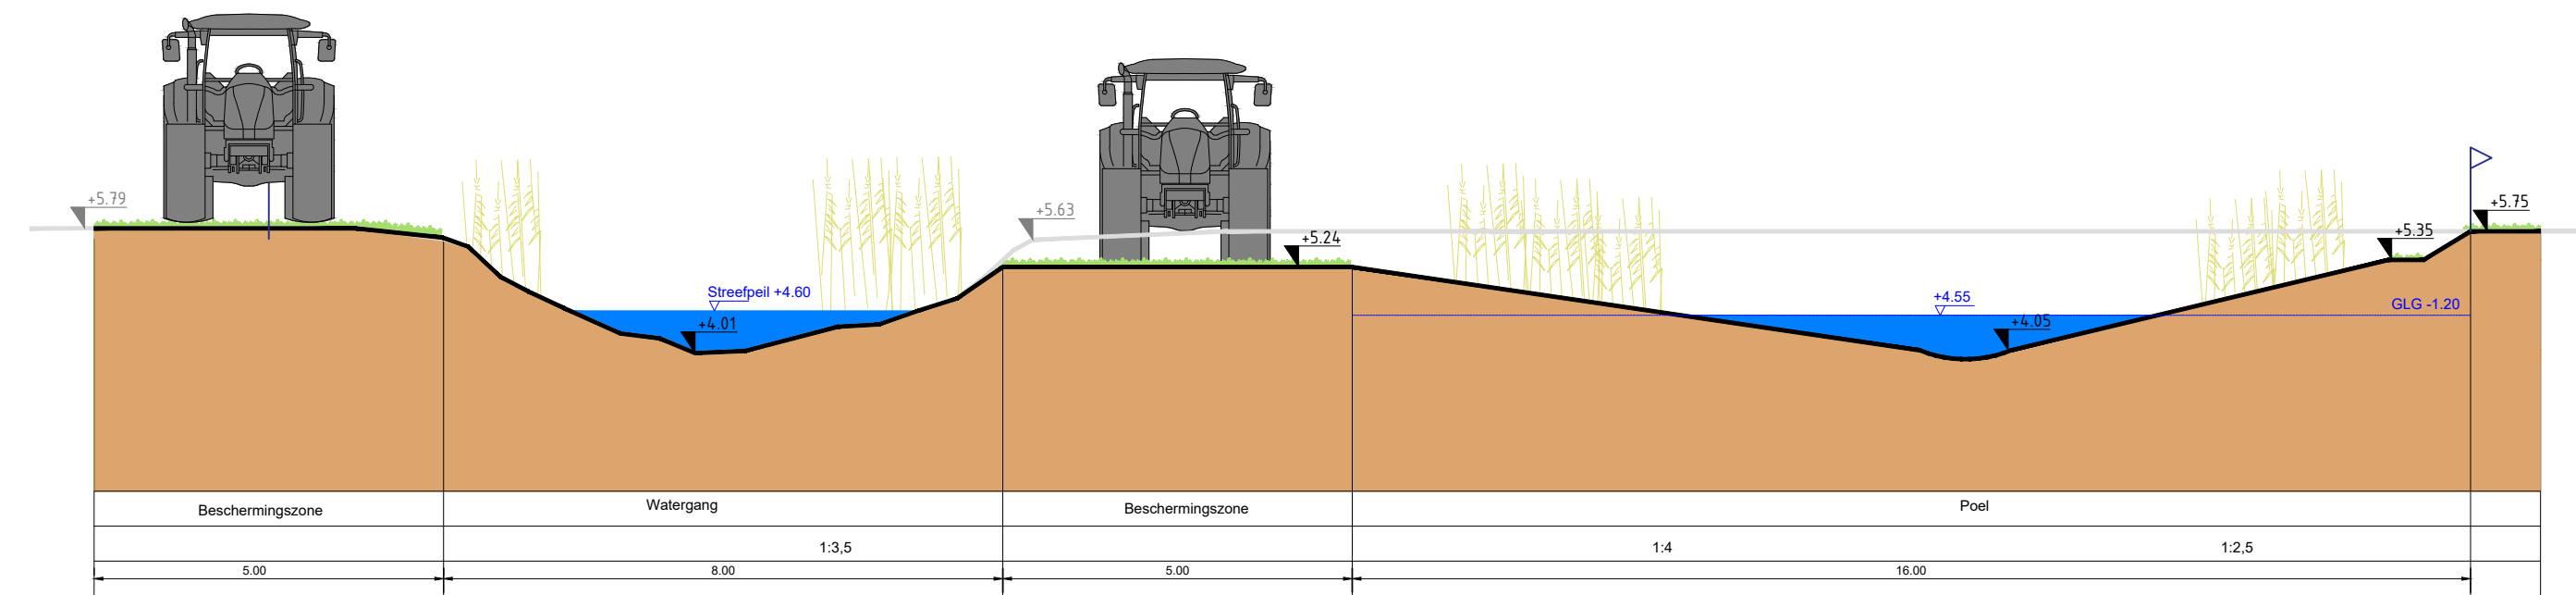

Profiel D-D'

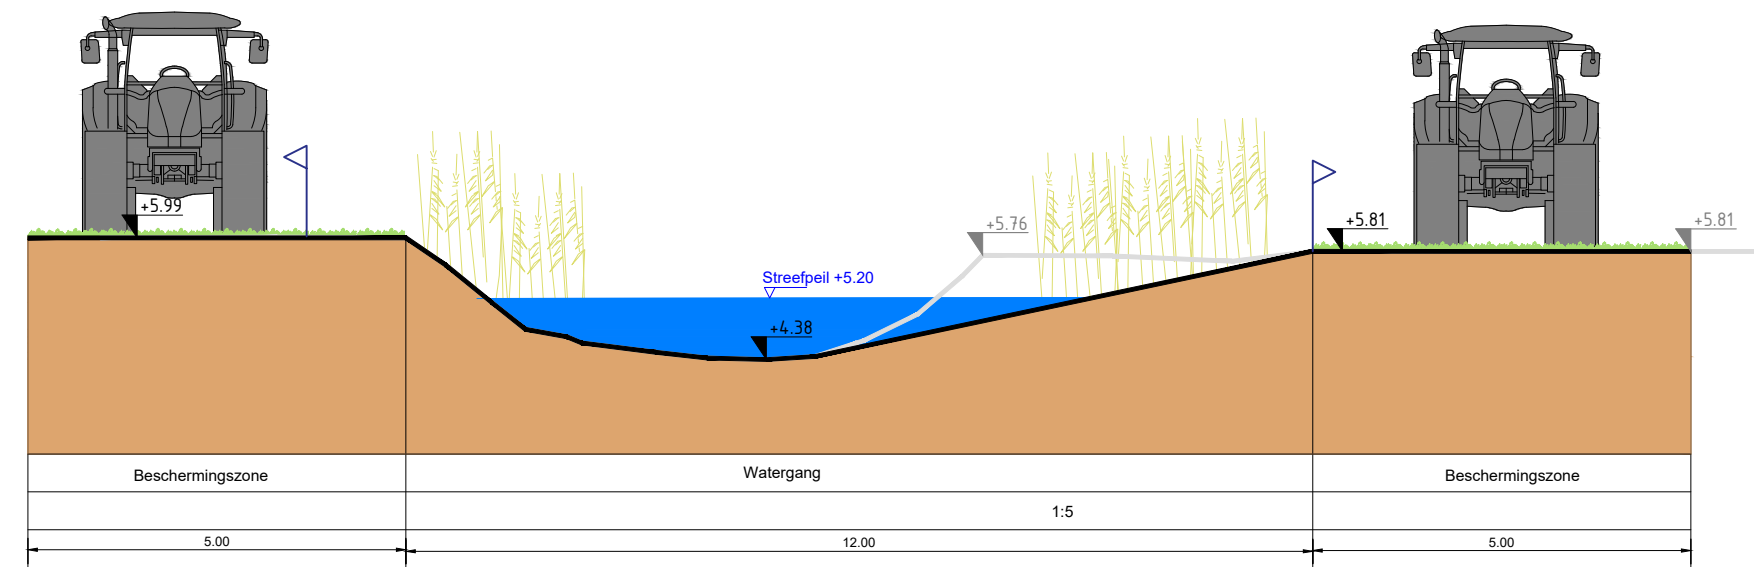

Maten in meters, tenzij anders vermeld.
Rijksroutes in meters, tenzij anders vermeld.
Diameters in mm, tenzij anders vermeld.

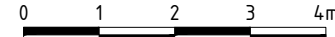

C	AG	DWH	Aanpakplan DO Schijndelse- en Molenheide loop definitief	30-06-2021
B	AG	DWH	DO Schijndelse- en Molenheide loop definitief	31-03-2021
A	AG	DWH	DO Schijndelse- en Molenheide loop concept	08-03-2021
Cont	Cont	Ger	Wijziging	Datum

Project
EVZ Beneden Aa

Onderdeel
DO Schijndelse- en Molenheide loop - profielen

Opdrachtgever
Waterschap Aa en Maas


Status
Definitief

Projectnummer
722200186


Teknr. 01/02 Afm. A0 Datum 30-04-2021
Besteknr. - Schaal 1:100




Profiel E-E'

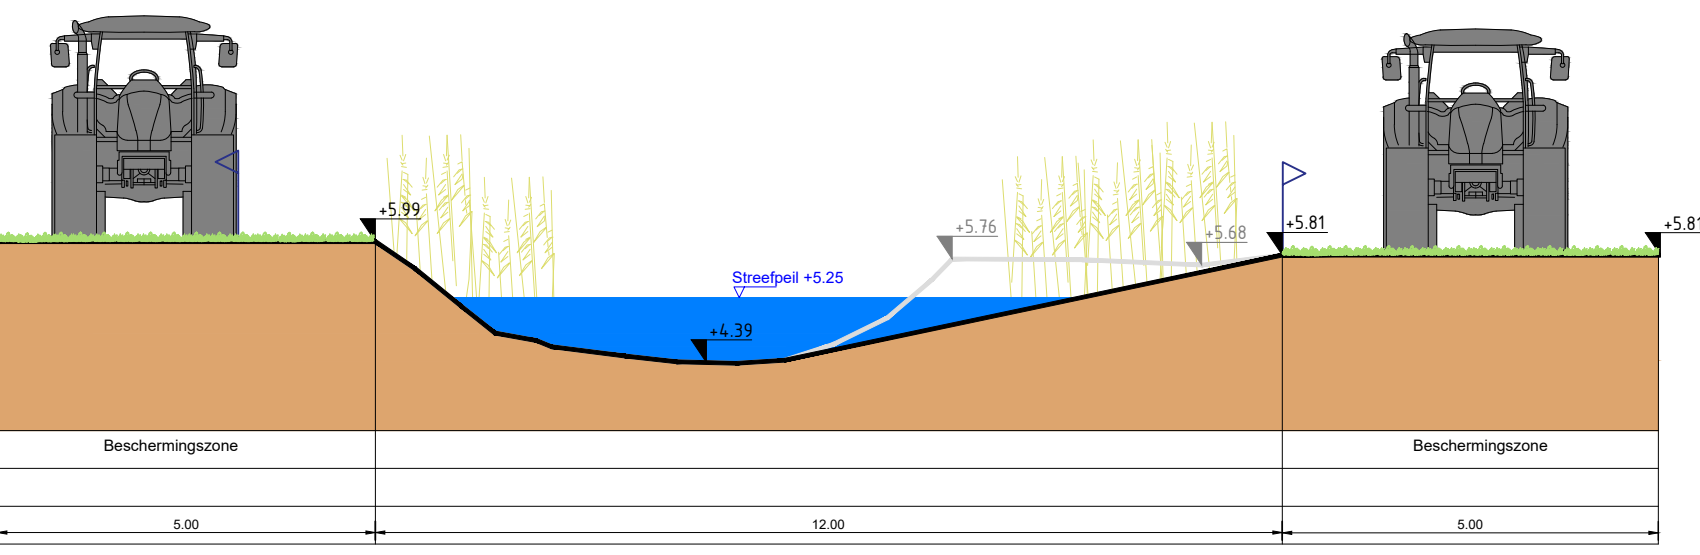


Profiel H-H'

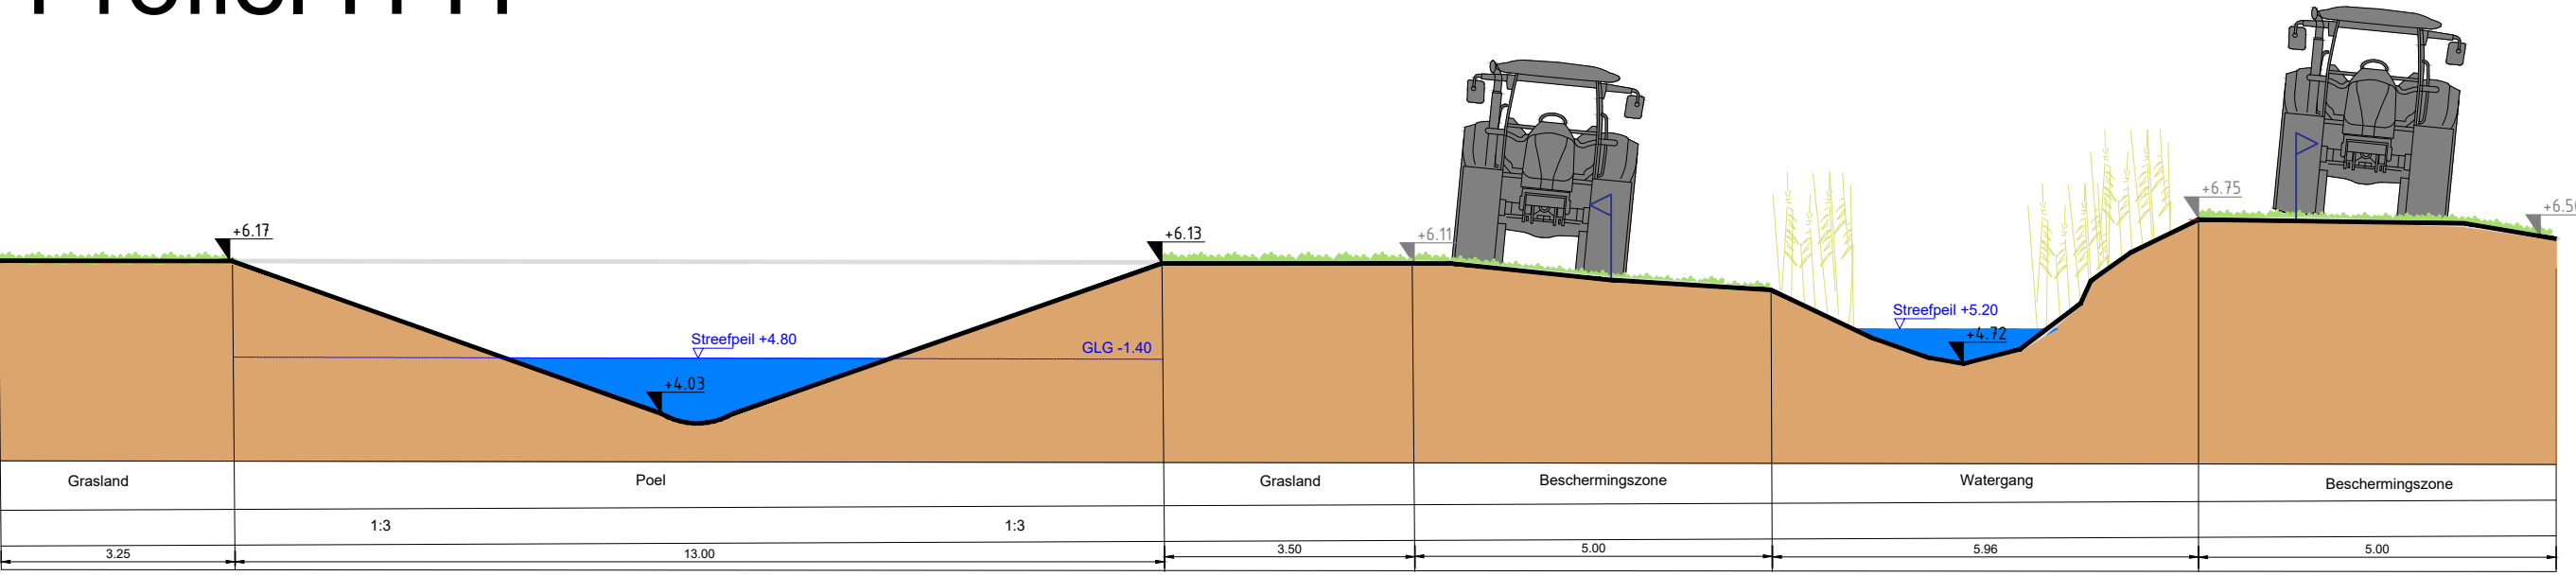


Profiel F-F'

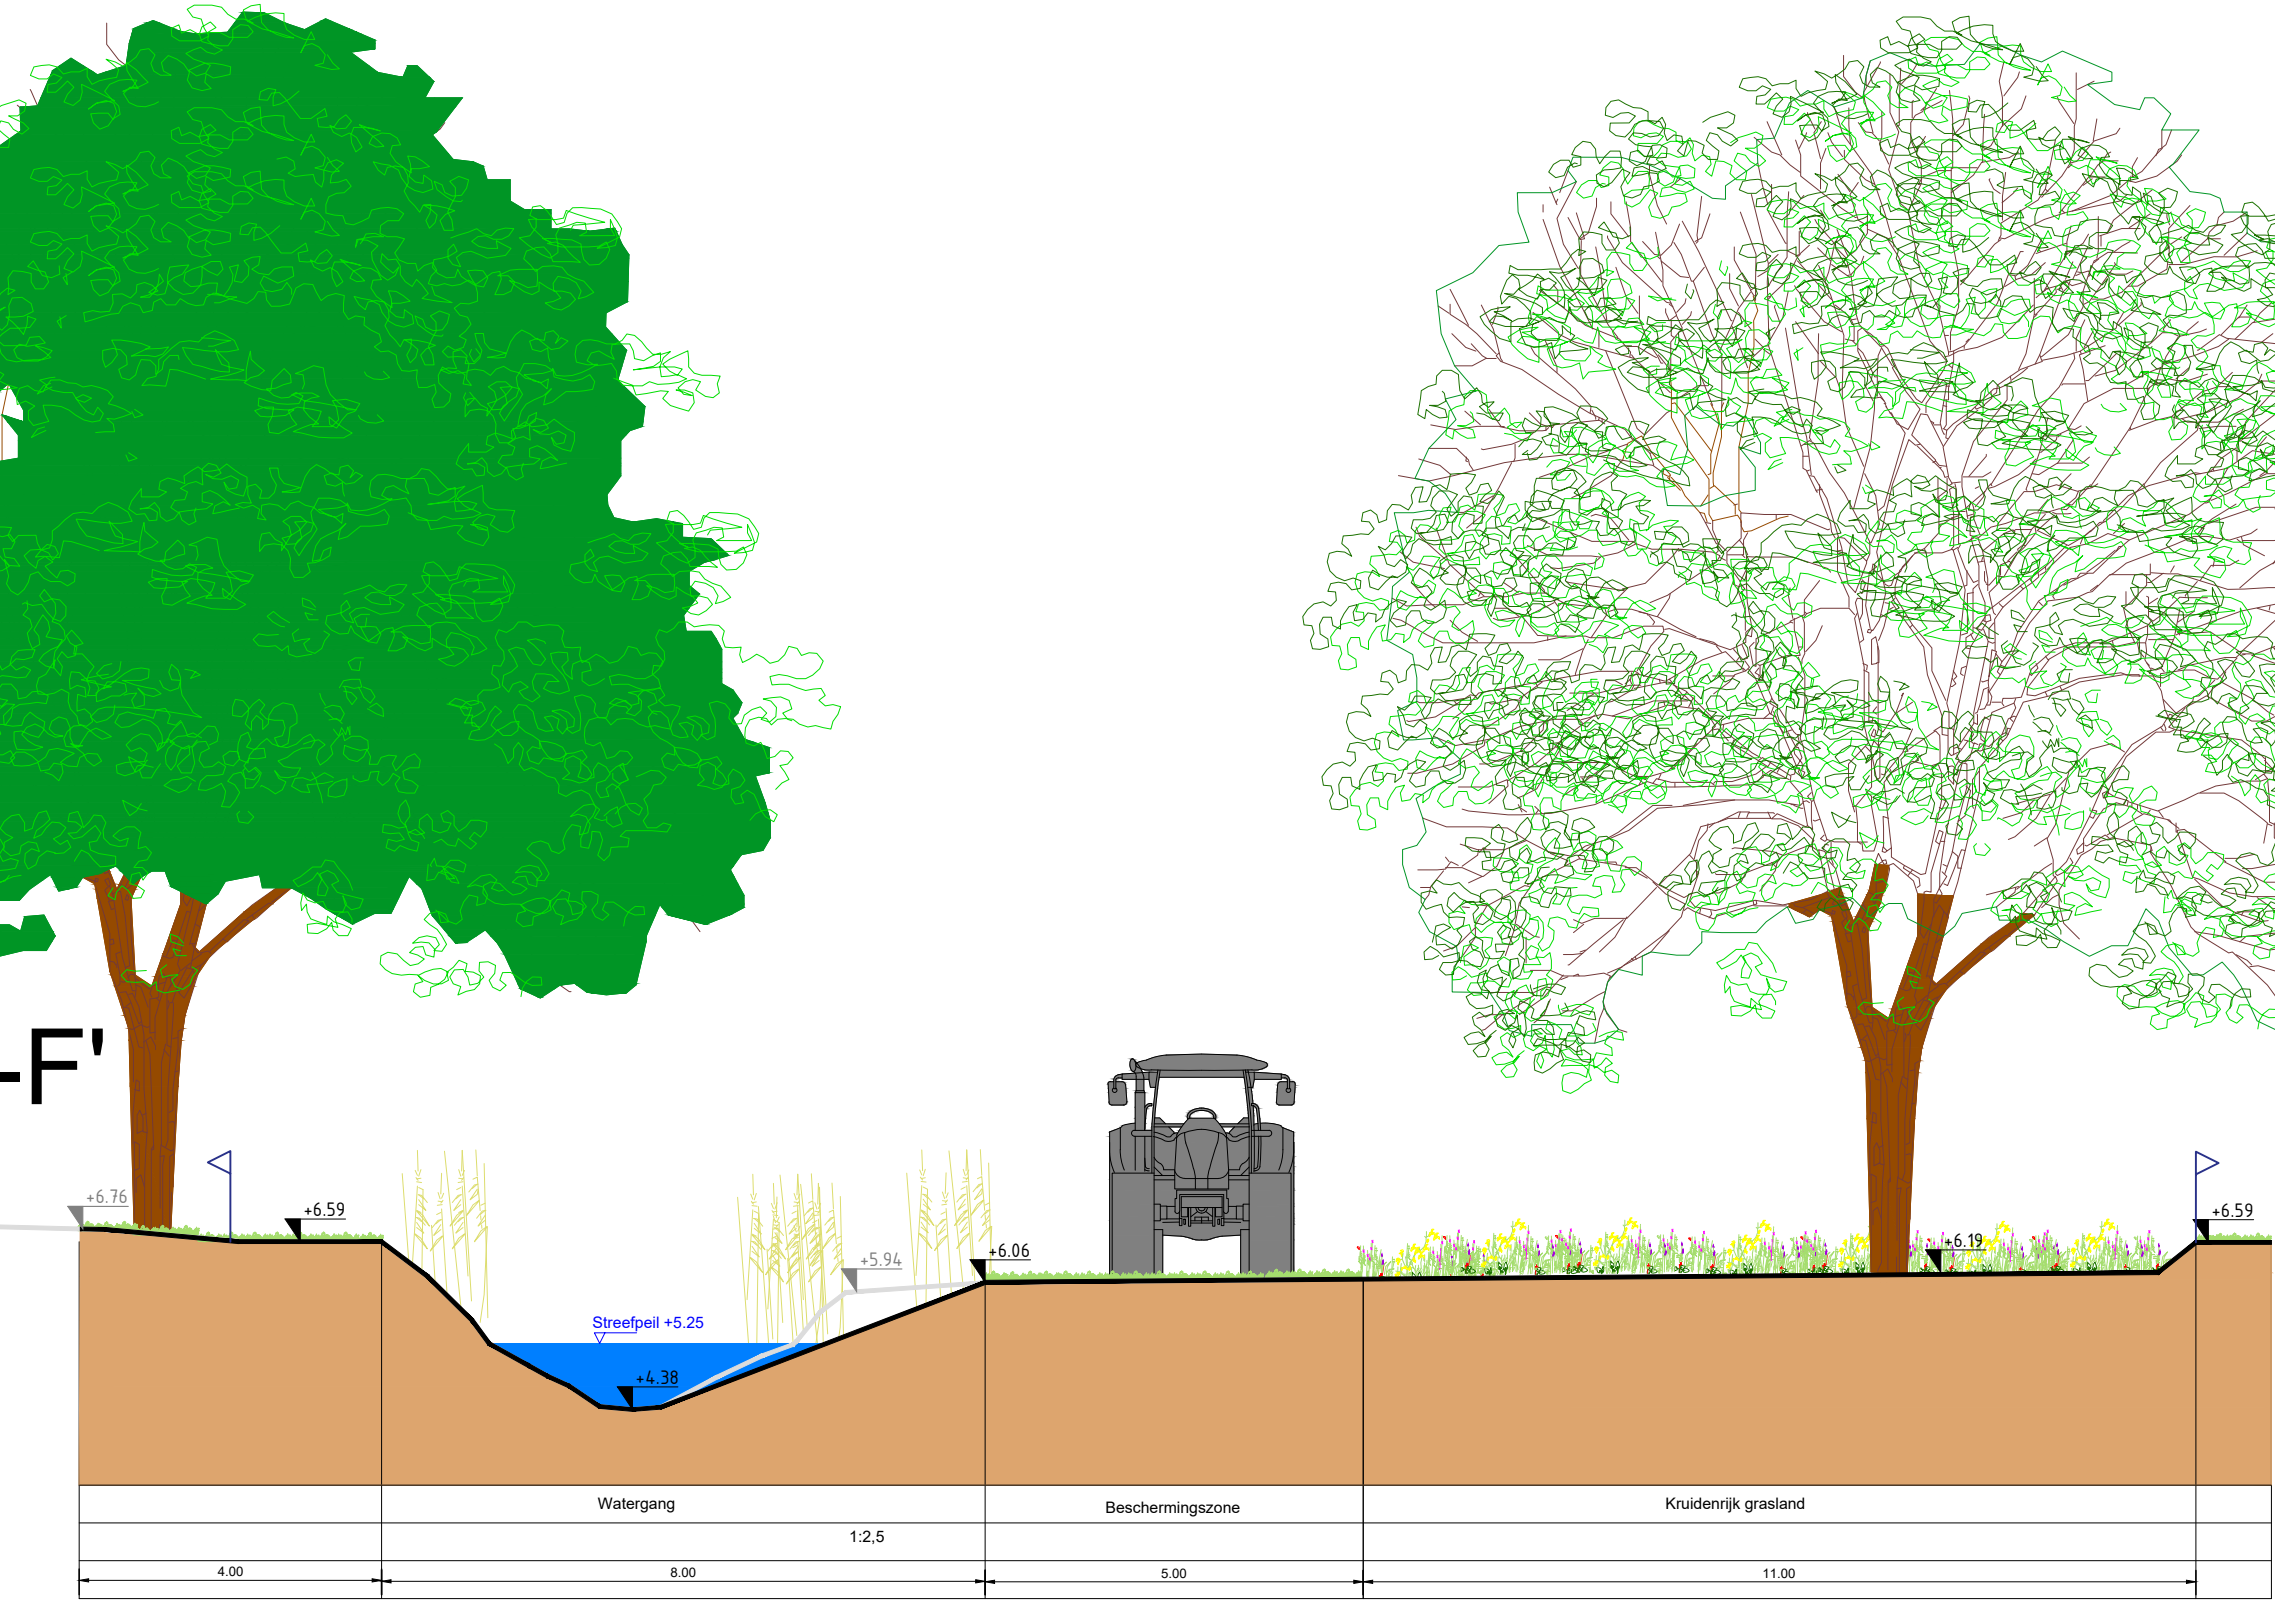

Profiel I-I'

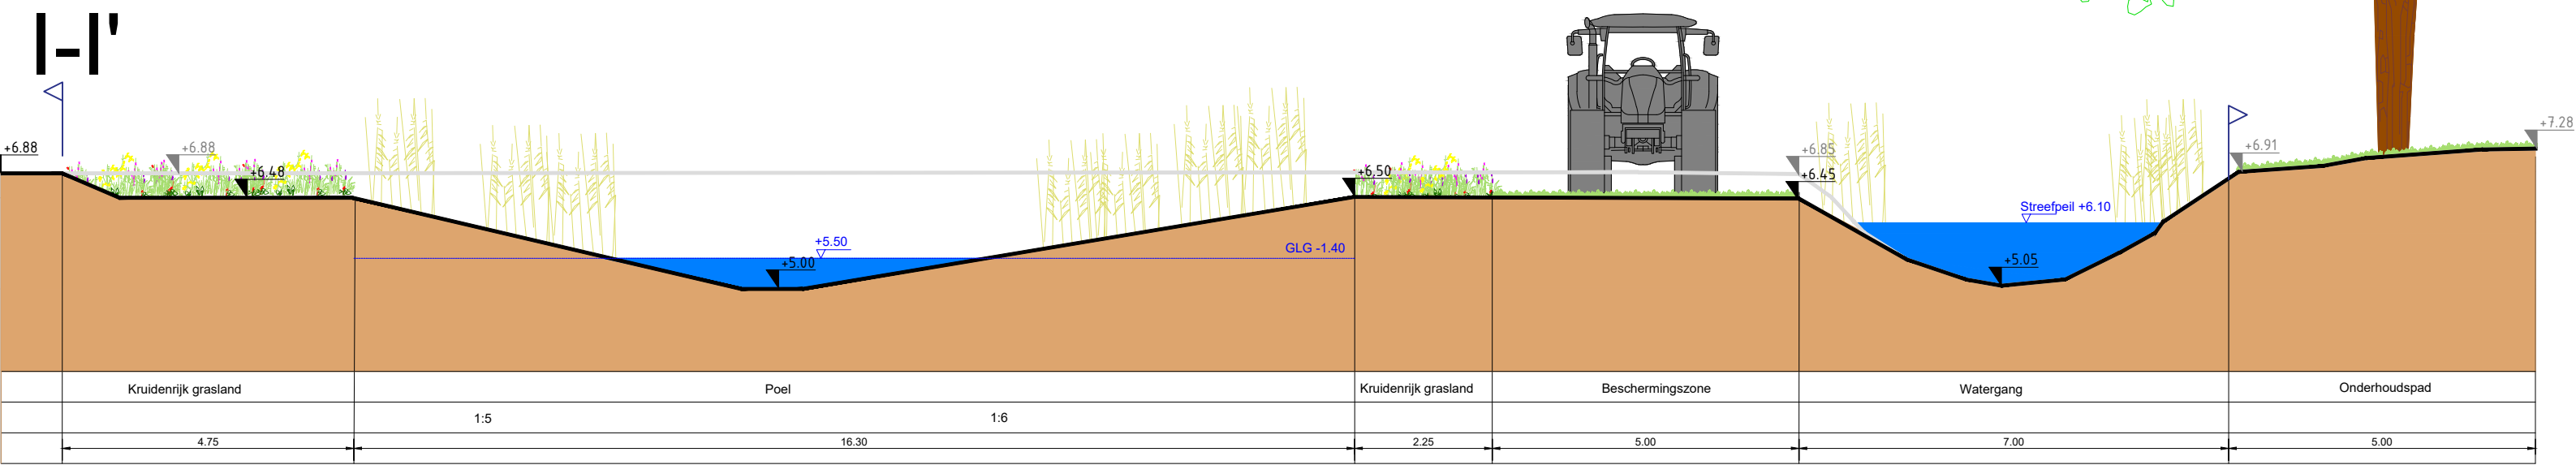

Profiel G-G'

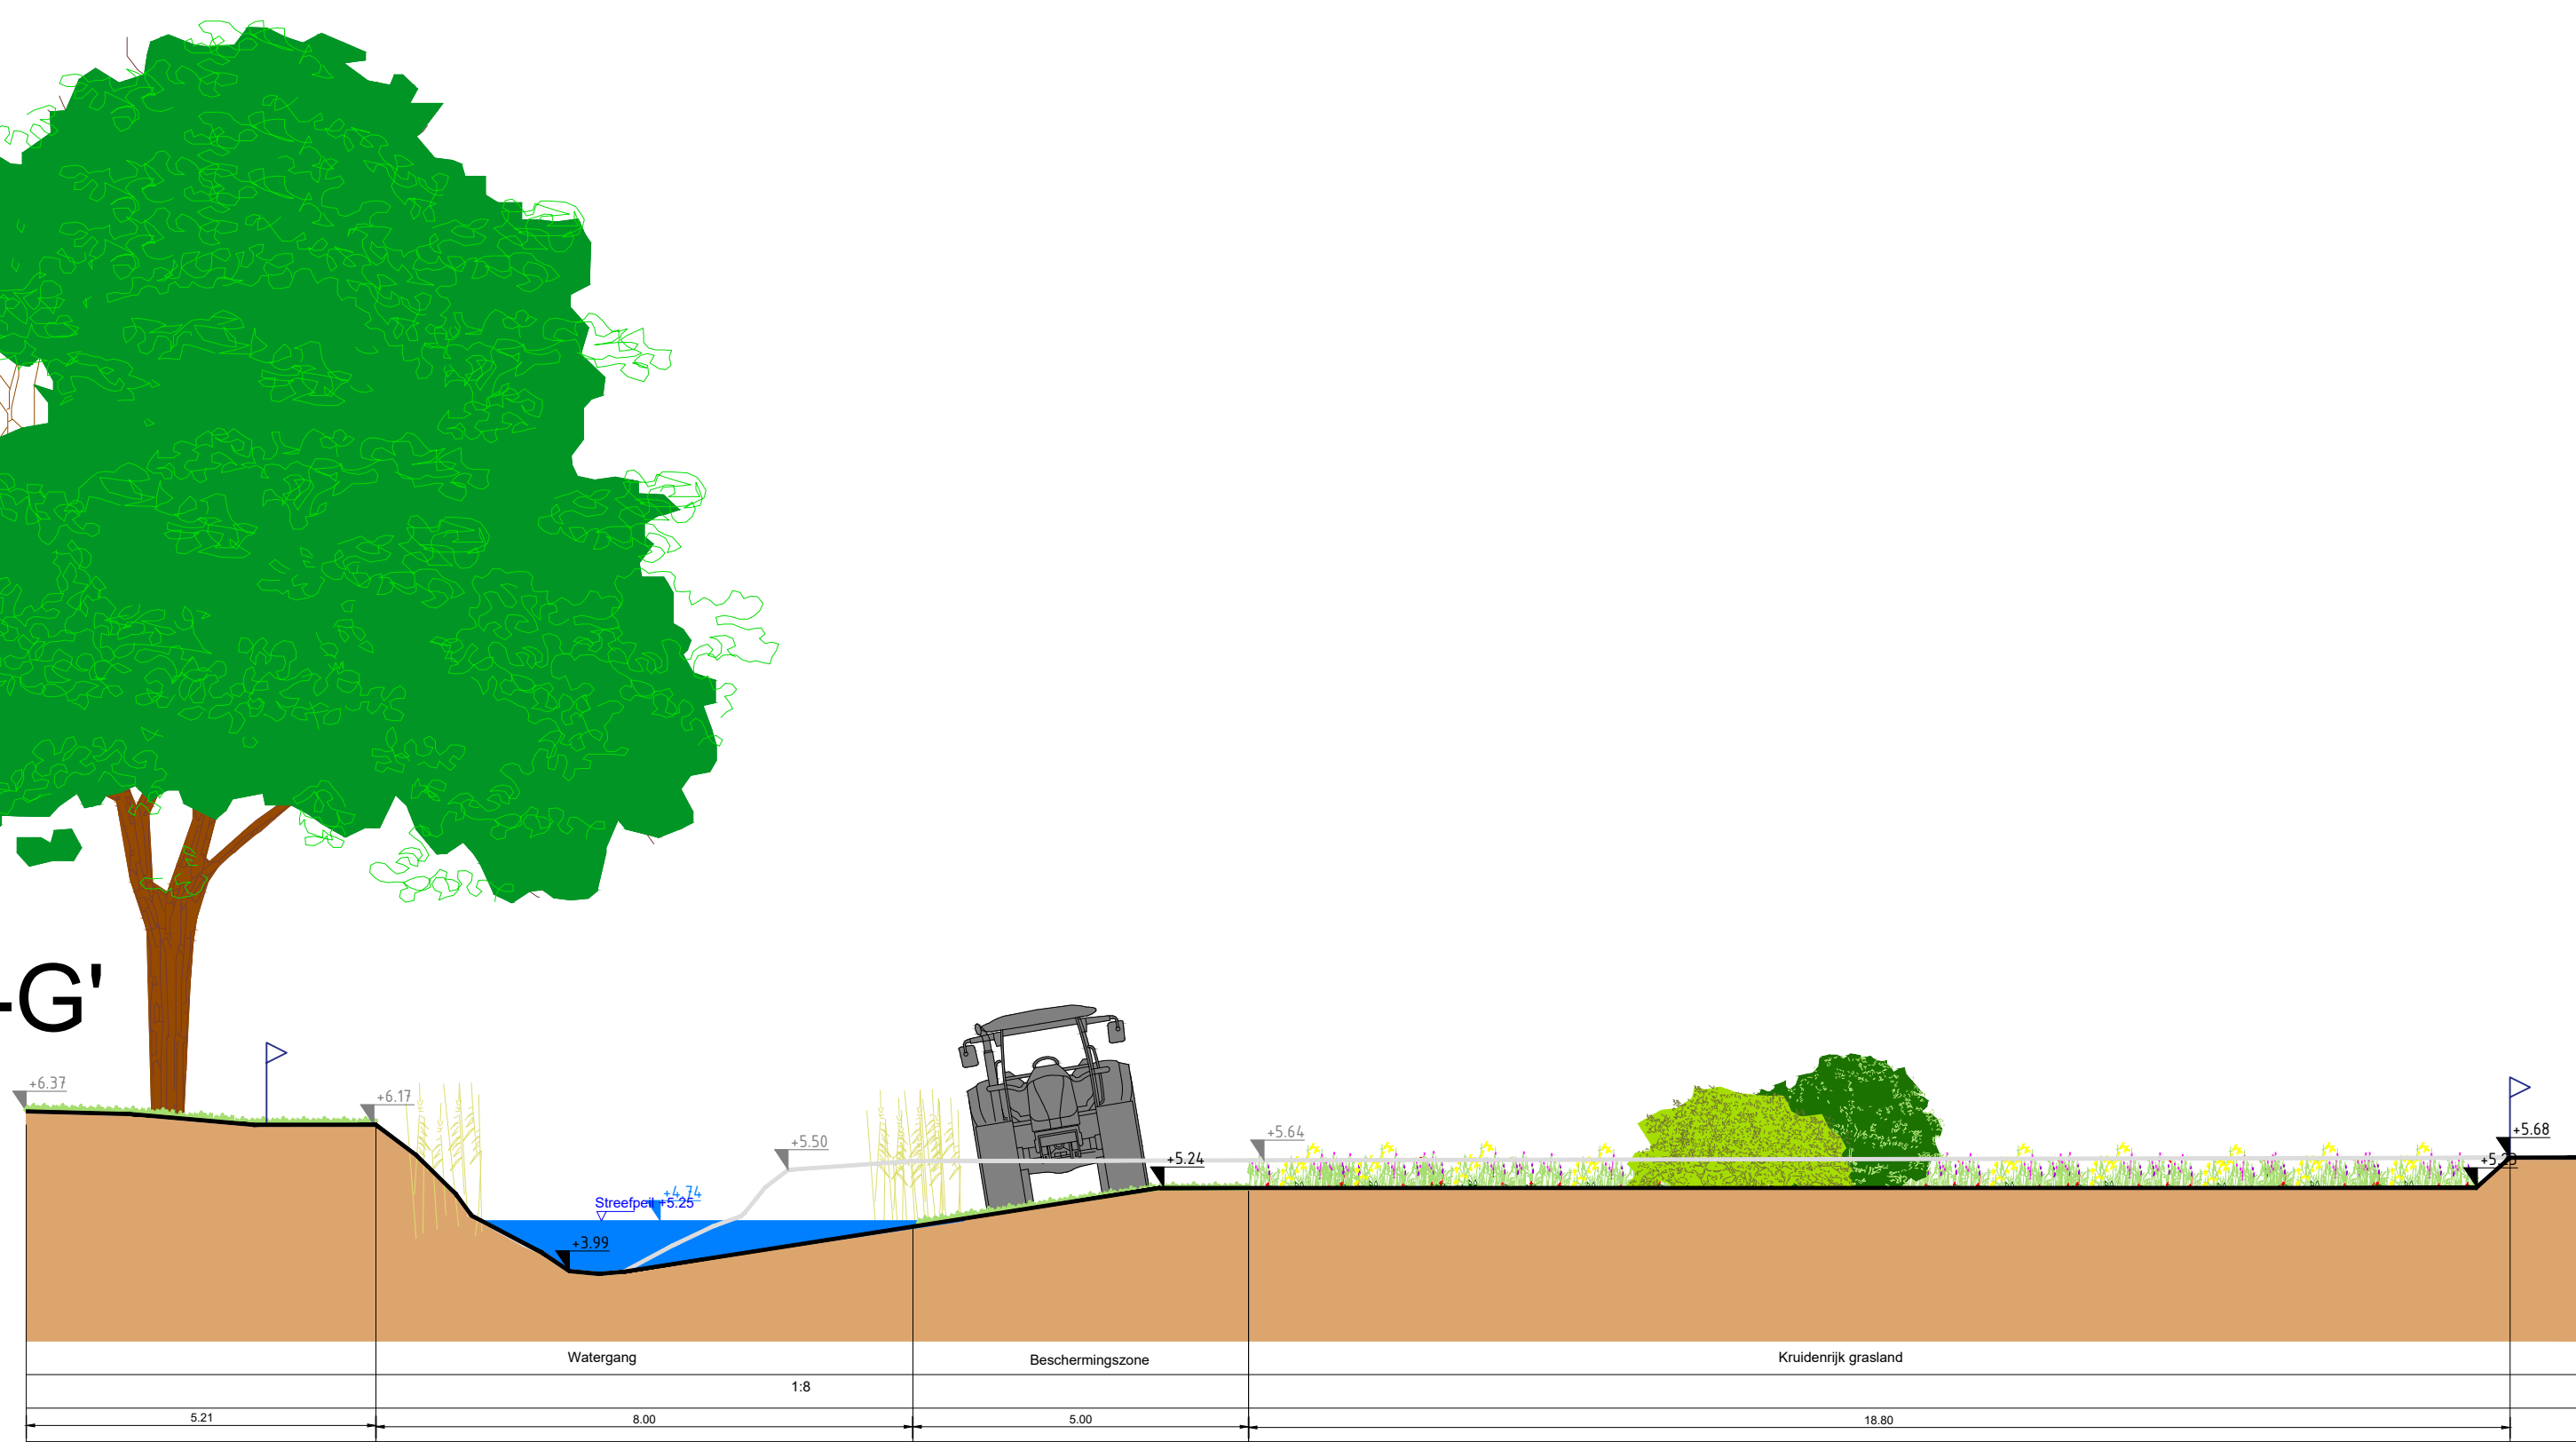

Maten in meters, tenzij anders vermeld.
Rijwijdtes in meters, tenzij anders vermeld.
Diameters in mm, tenzij anders vermeld.

C	AG	DWH	Aanpakwijzen DO Schijndelse- en Molenheide loop definitief	30-06-2021
B	AG	DWH	DO Schijndelse- en Molenheide loop definitief	31-03-2021
A	AG	DWH	DO Schijndelse- en Molenheide loop concept	08-03-2021
Cost	Cost	Cost	Wijziging	Datum

Project
EVZ Beneden Aa

Onderdeel
DO Schijndelse- en Molenheide loop - profielen

Opdrachtgever
Waterschap Aa en Maas

Status
Definitief

Projectnummer
722200186

Teknr. 02/02 Afm. A0 Datum 30-04-2021
Besteknr. - Schaal 1:100

