


21

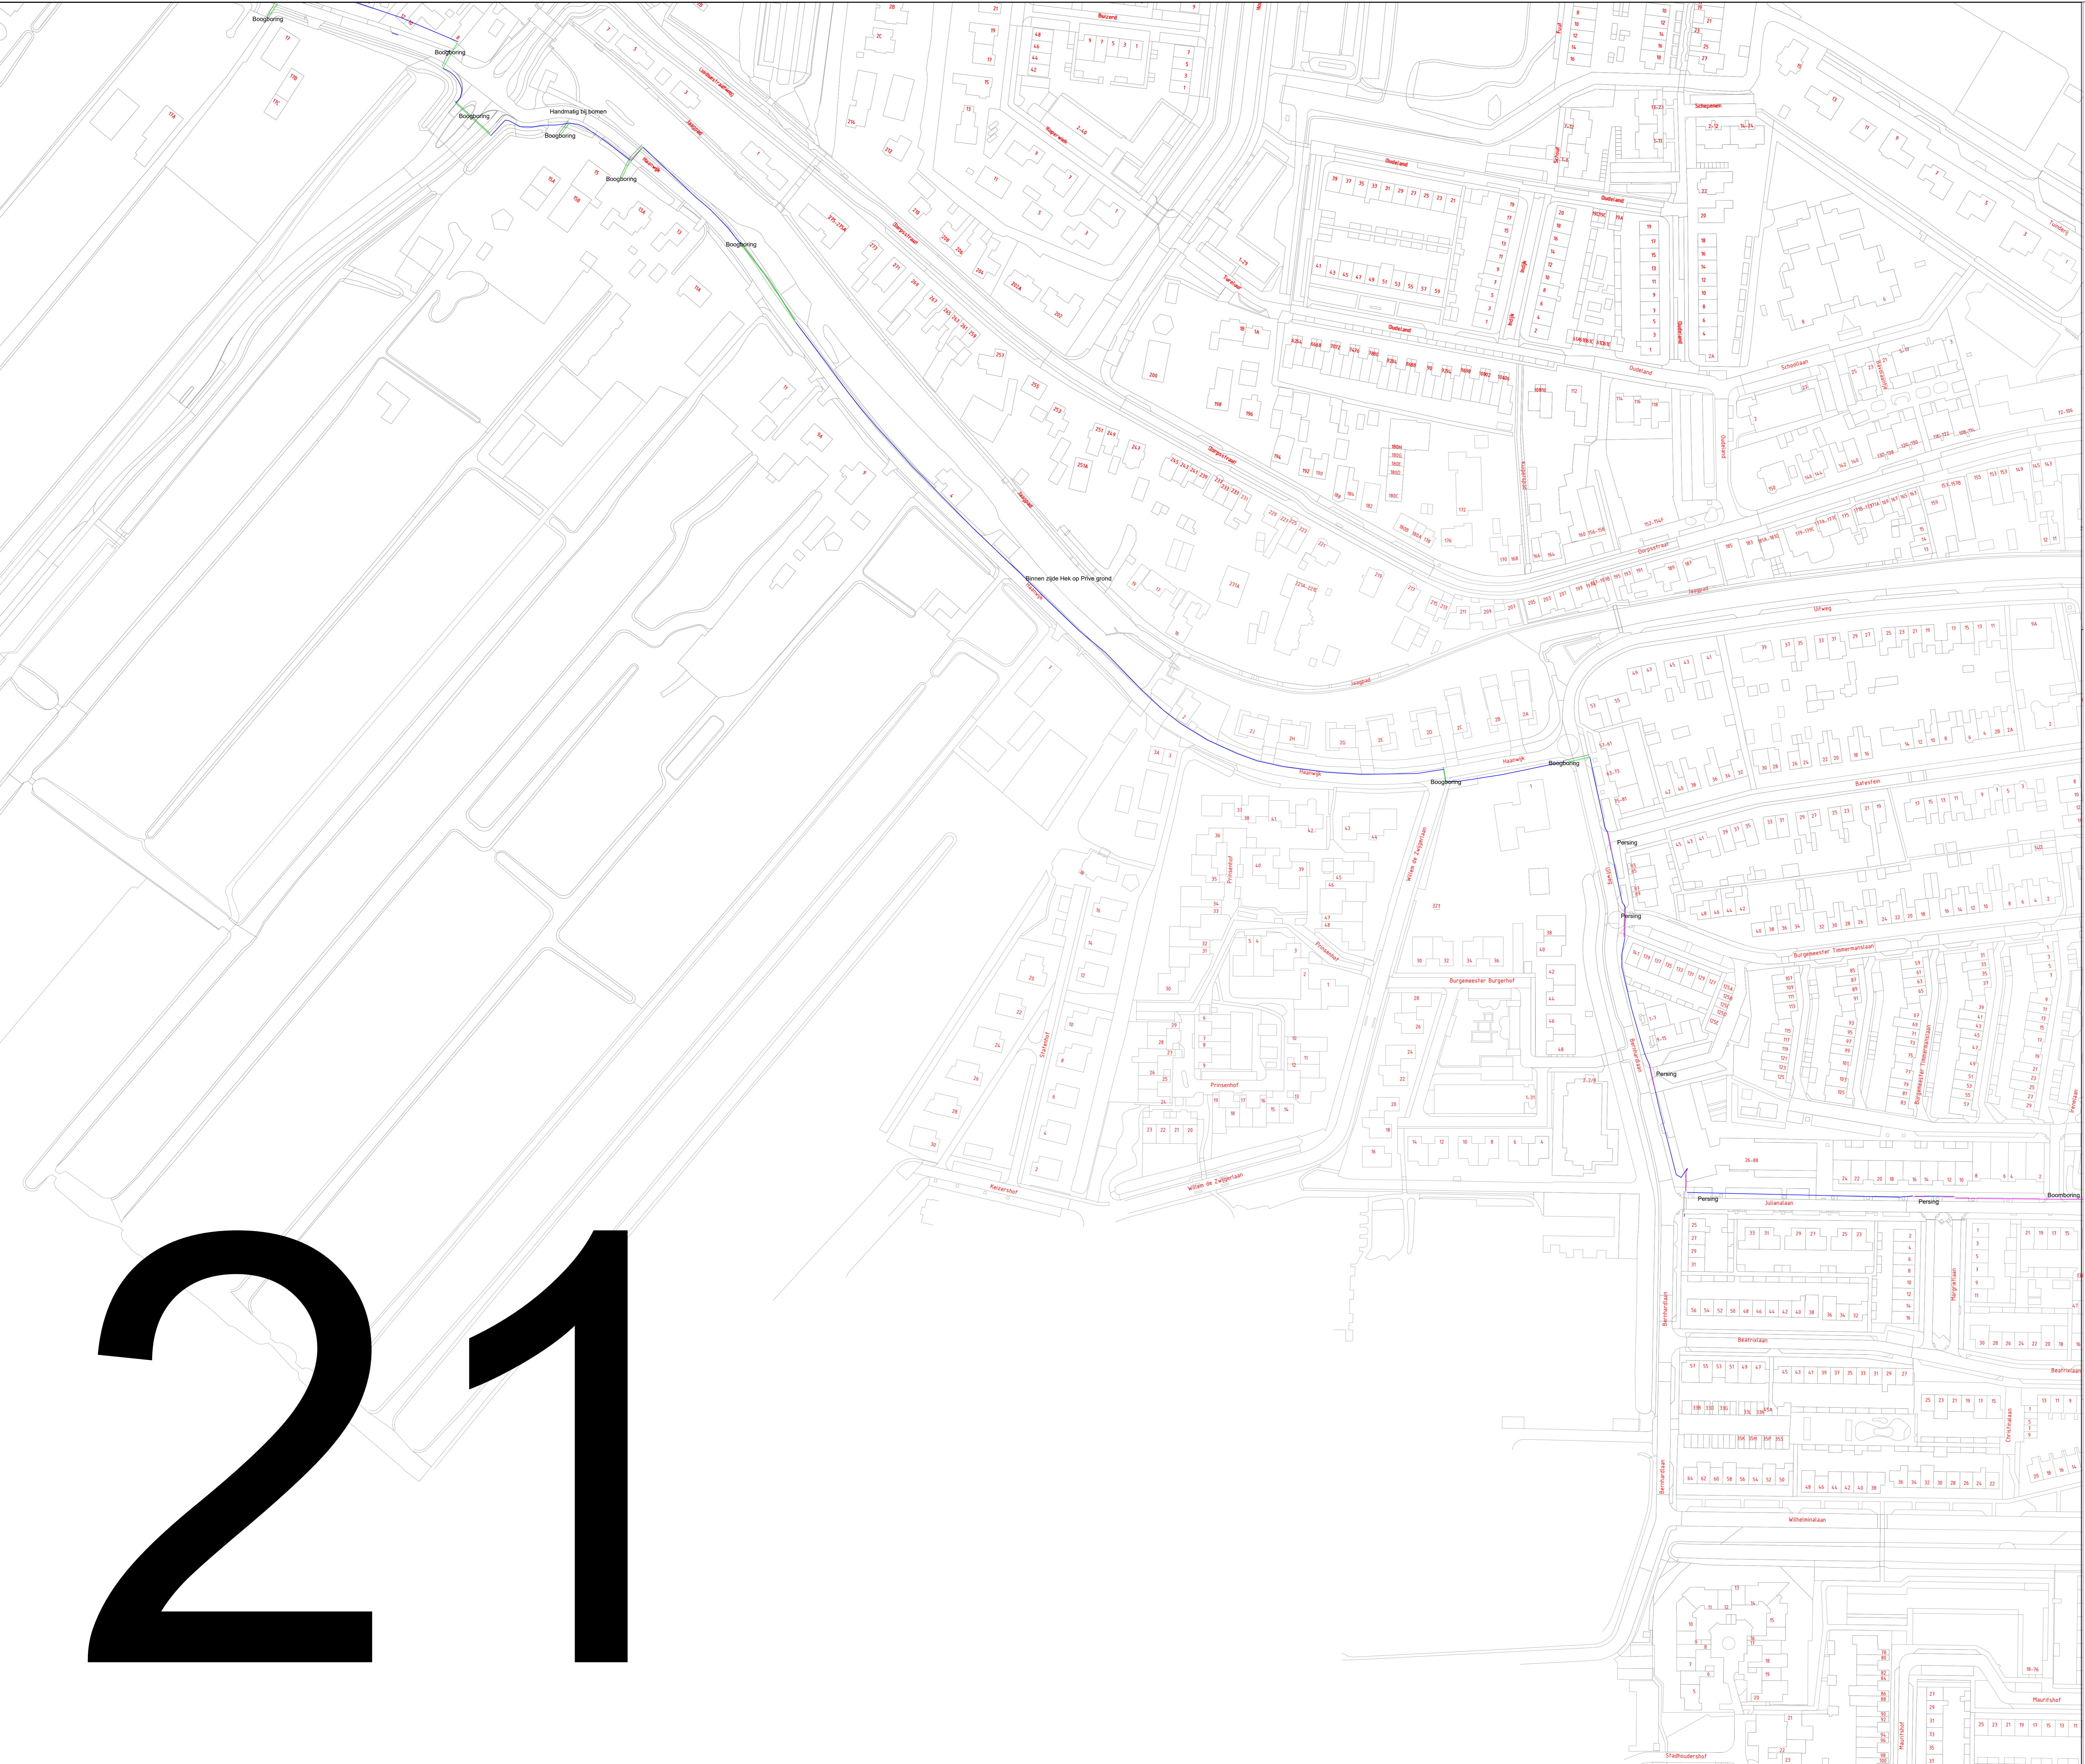

Legenda

- Nieuw te graven tracé (30cm breed, 40cm diep)
- Boogboring
- Gestuurde boring
- Afslat Zagen
- Gestuurde boring
- Boogzinker
- Persing / raketboring
- Huisaansluiting HomeConnect (Contract Glasdraad)
- Huisaansluiting HomePassed (Geen contract Glasdraad, wel entree verlichting)

Kruisingen van asfalt zullen indien mogelijk door middel van persingen of raket gemaakt worden. Indien er geen persing mogelijk is wordt in overleg een andere optie toegepast.

Verkeersmaatregelen worden uitgevoerd conform de richtlijnen CROW publicatie 96.8

Wiel:	1.0	Door:	Omringeling van de wijziging	Wijz. Datum:	Datum goedkeuring:
1		2			
3					
4					
5					

spitters

Projectomschrijving: FIH 1 Groene Hart
Deelgebied: WD-01
Organisatie: Gemeente Woerden
Overige: VERGUNNINGSTEKENING

Getekend door: NVJ Datum: 25-11-2020
Firmaal: AD Schaal: 1:1000
Project: Spitters PO2024
Projectleider: opdrachtgever
Type tekening: VERGUNNING
Tekeningnummer: 19224-060-VE001-21