



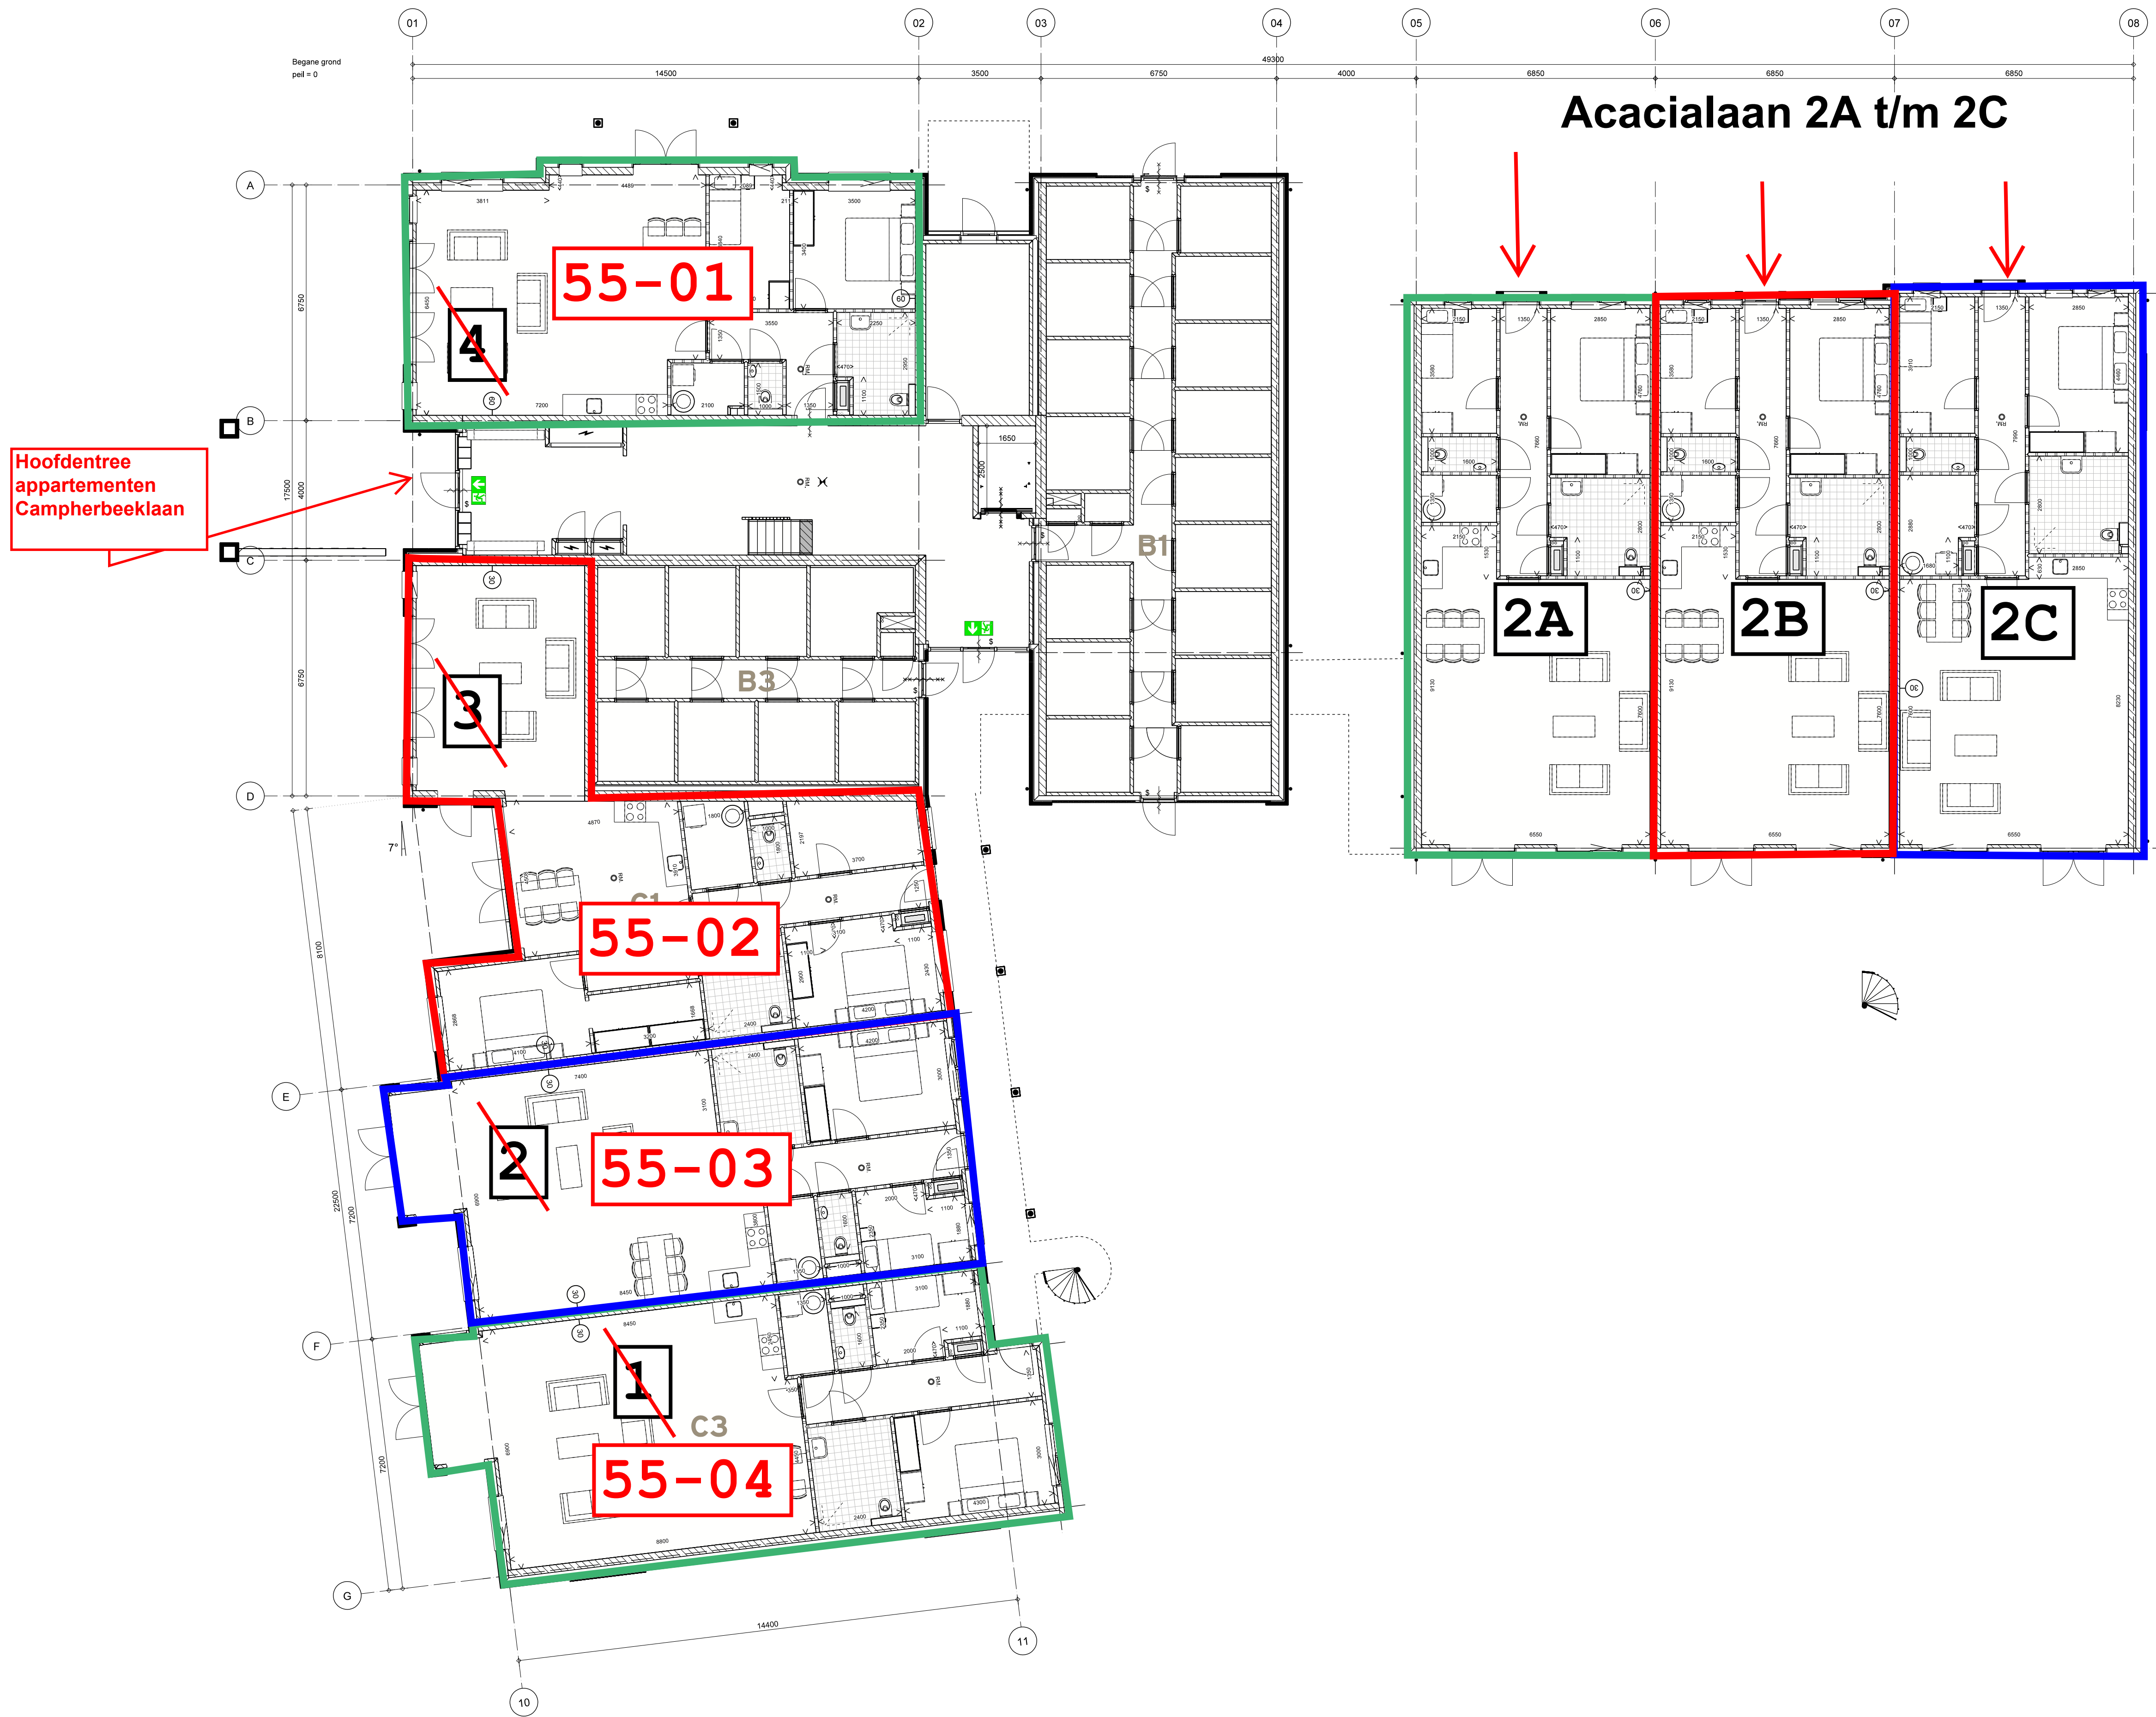


Acacialaan 2A t/m 2C

Begane Grond



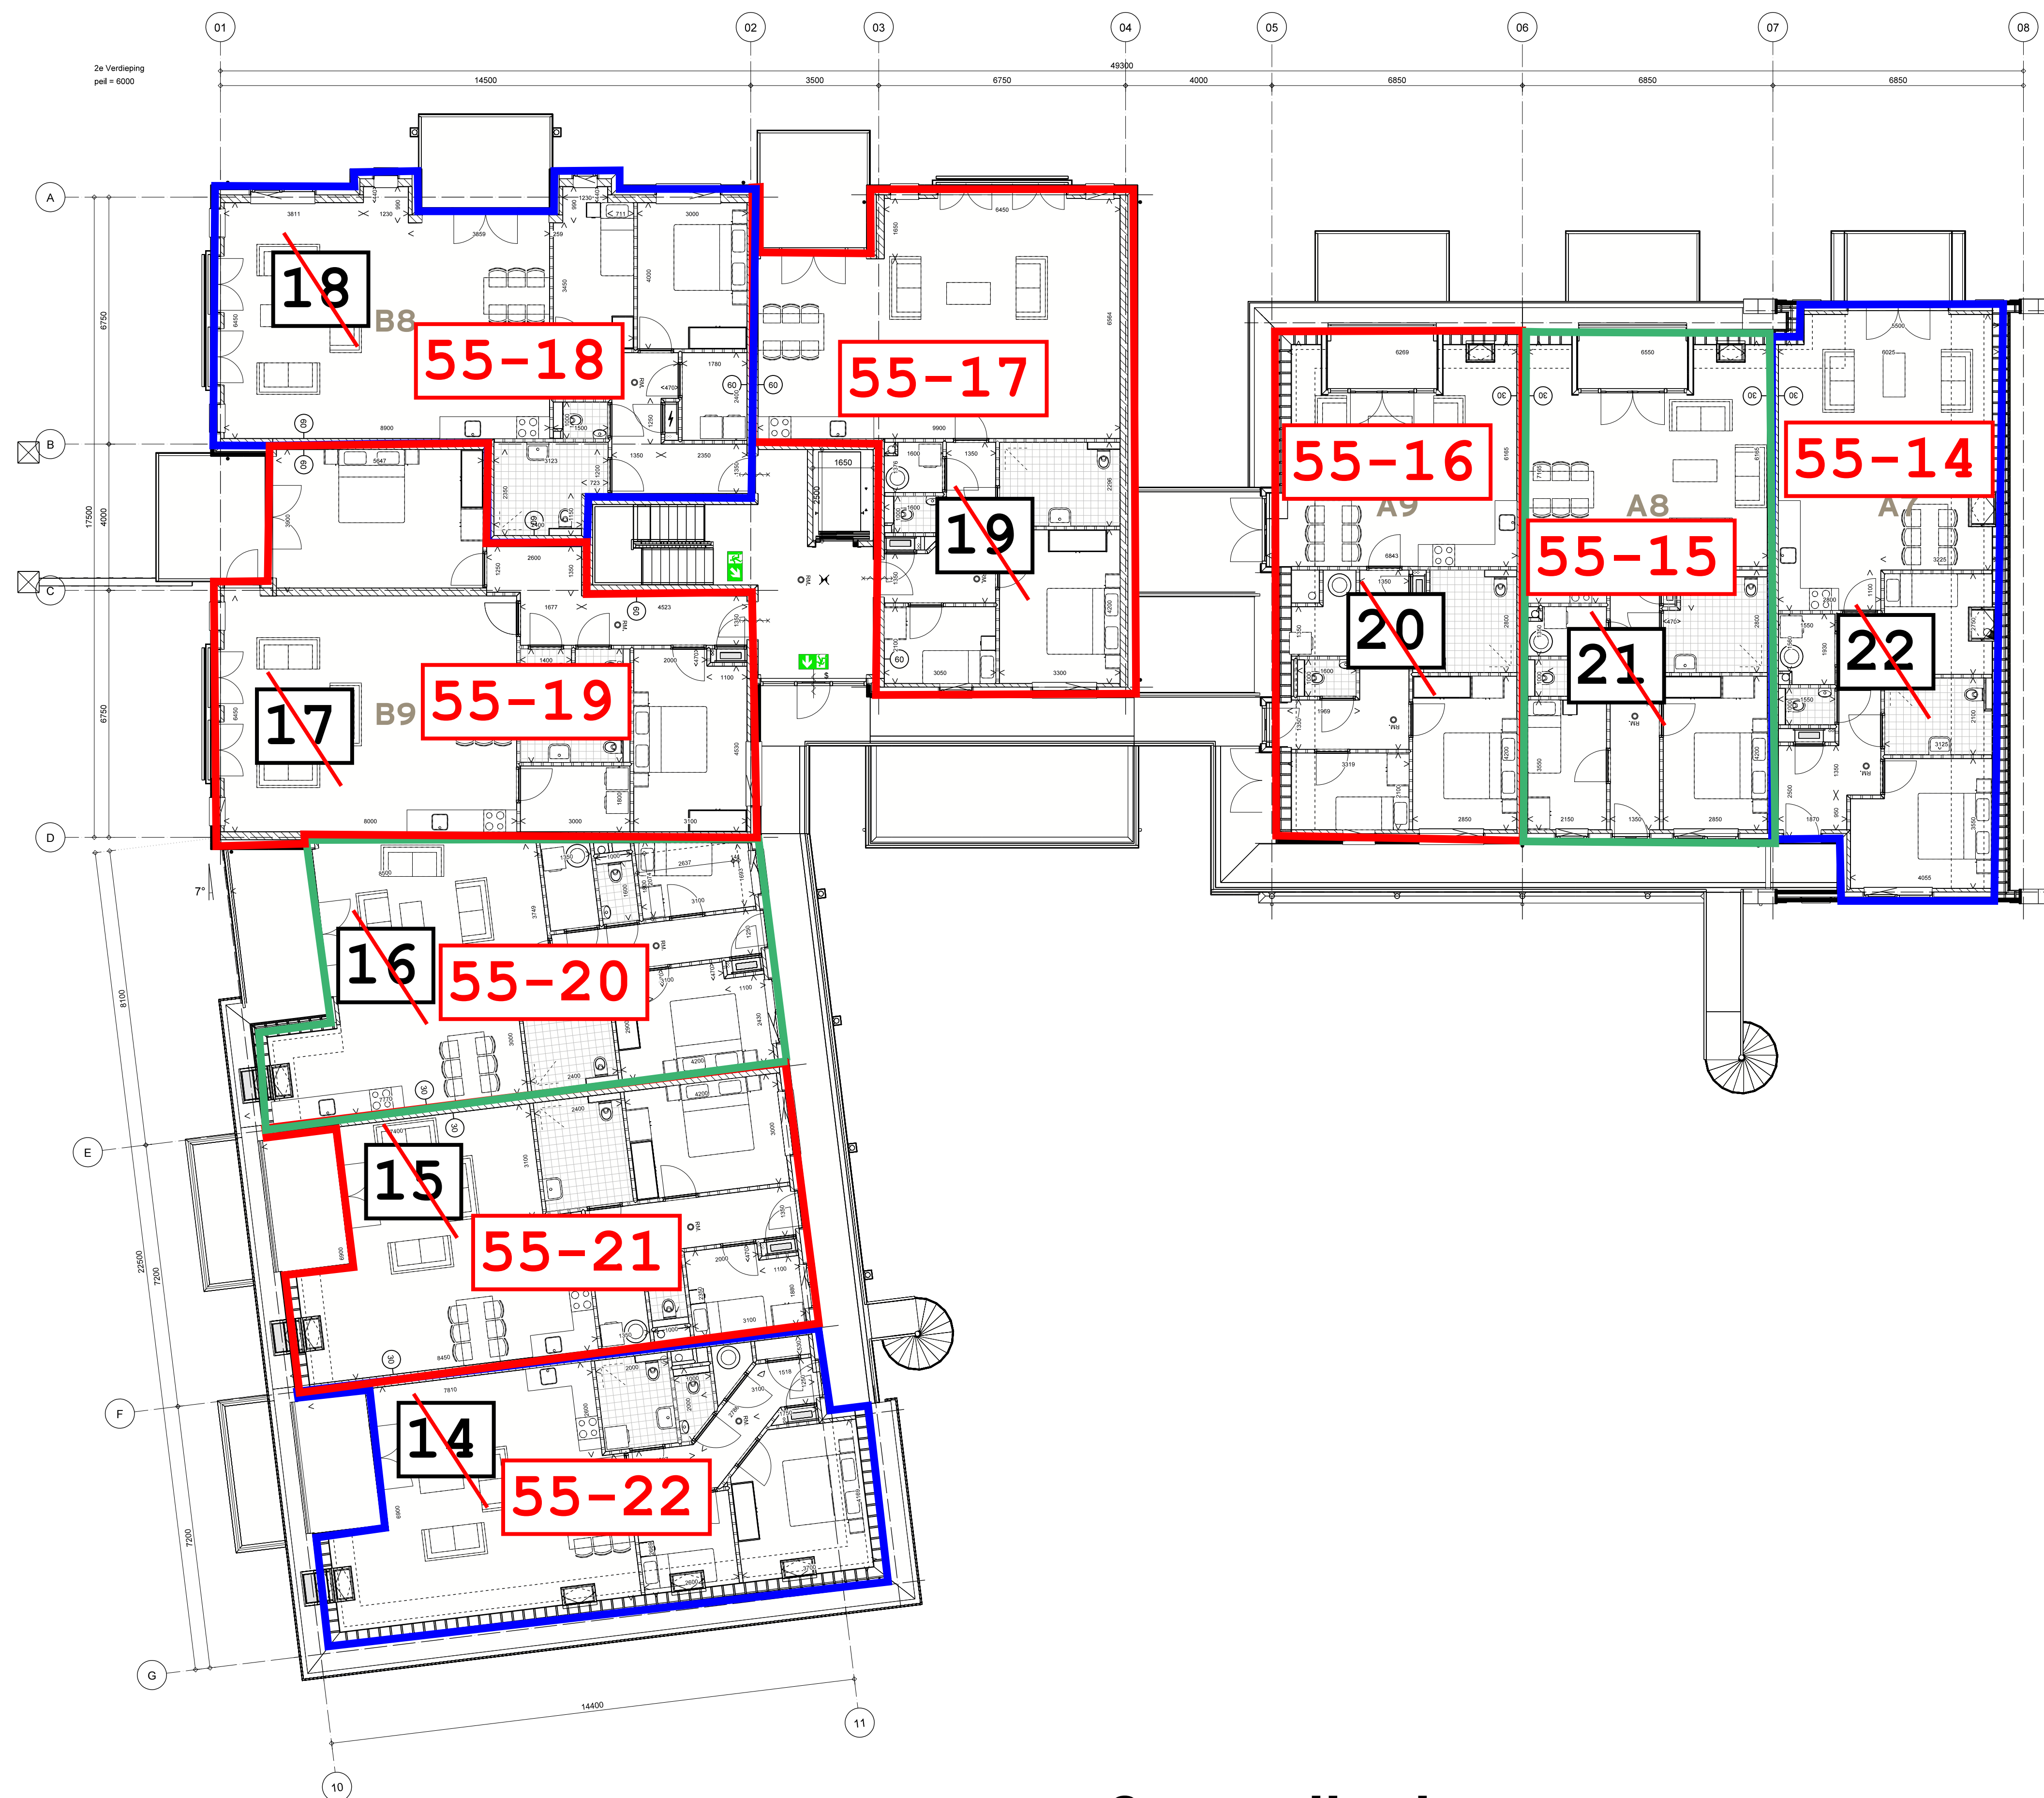

2e verdieping

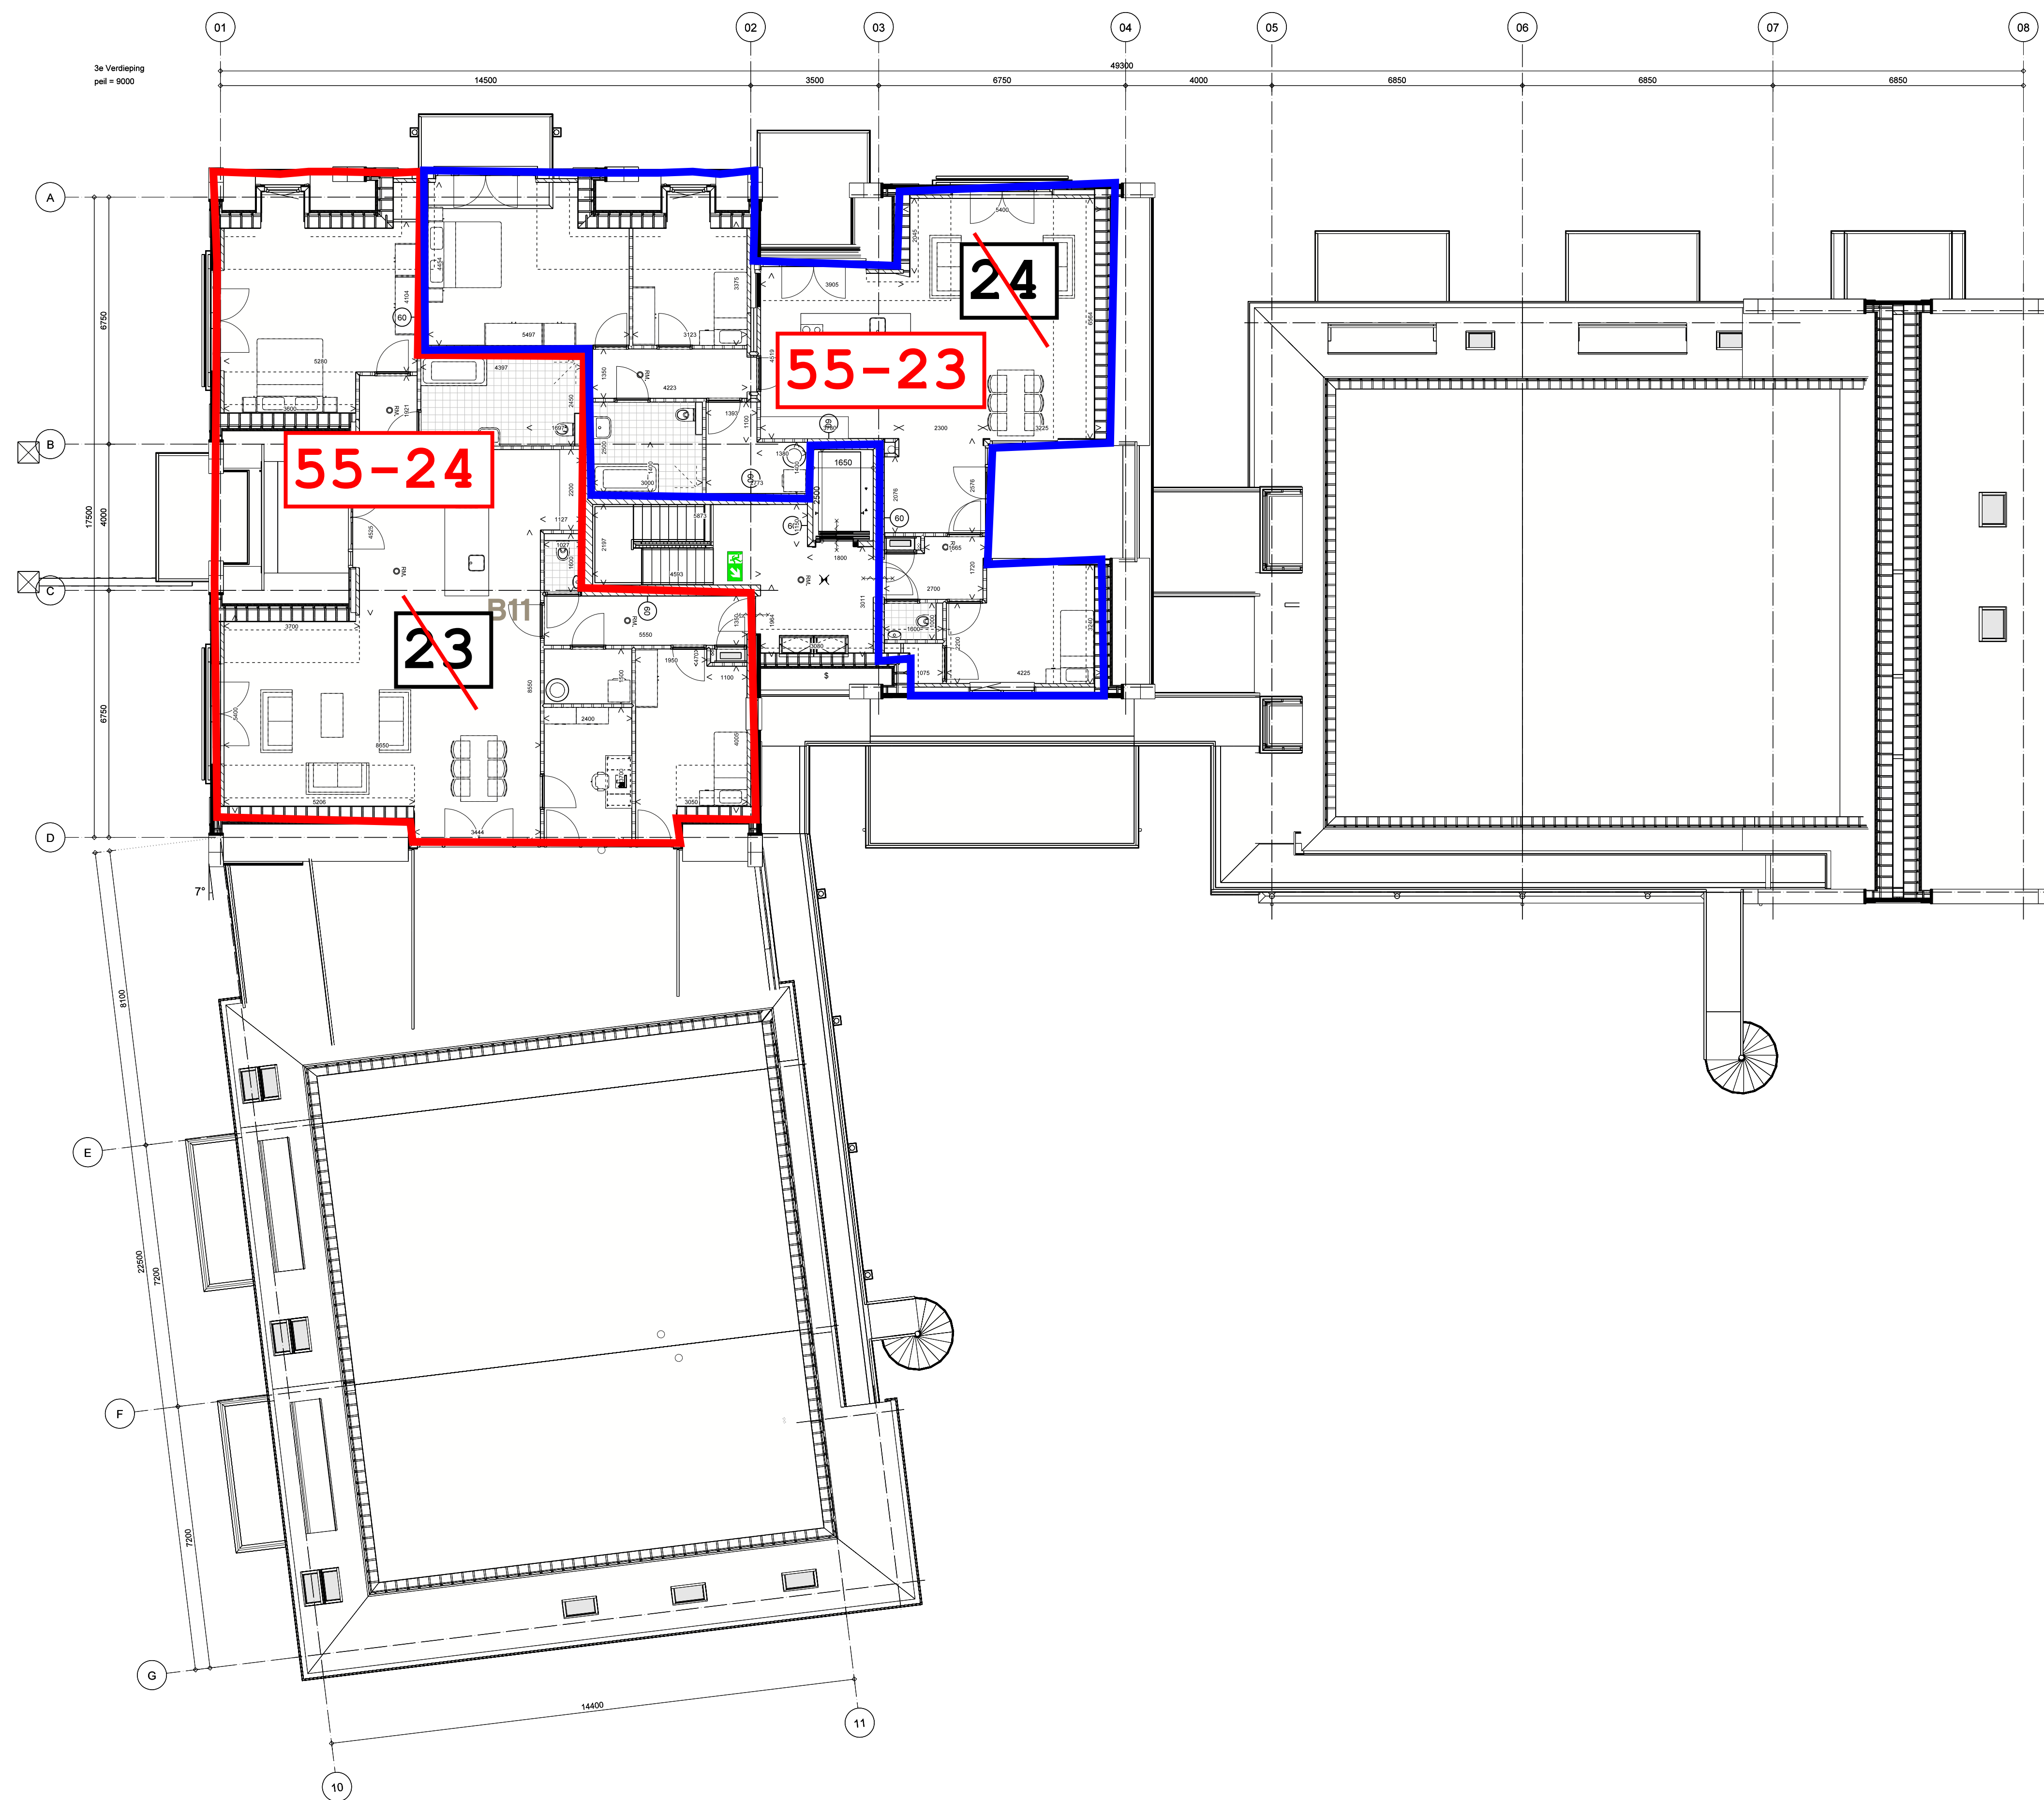

3e verdieping