




DETAIL V.10
SCHAAL 1:5

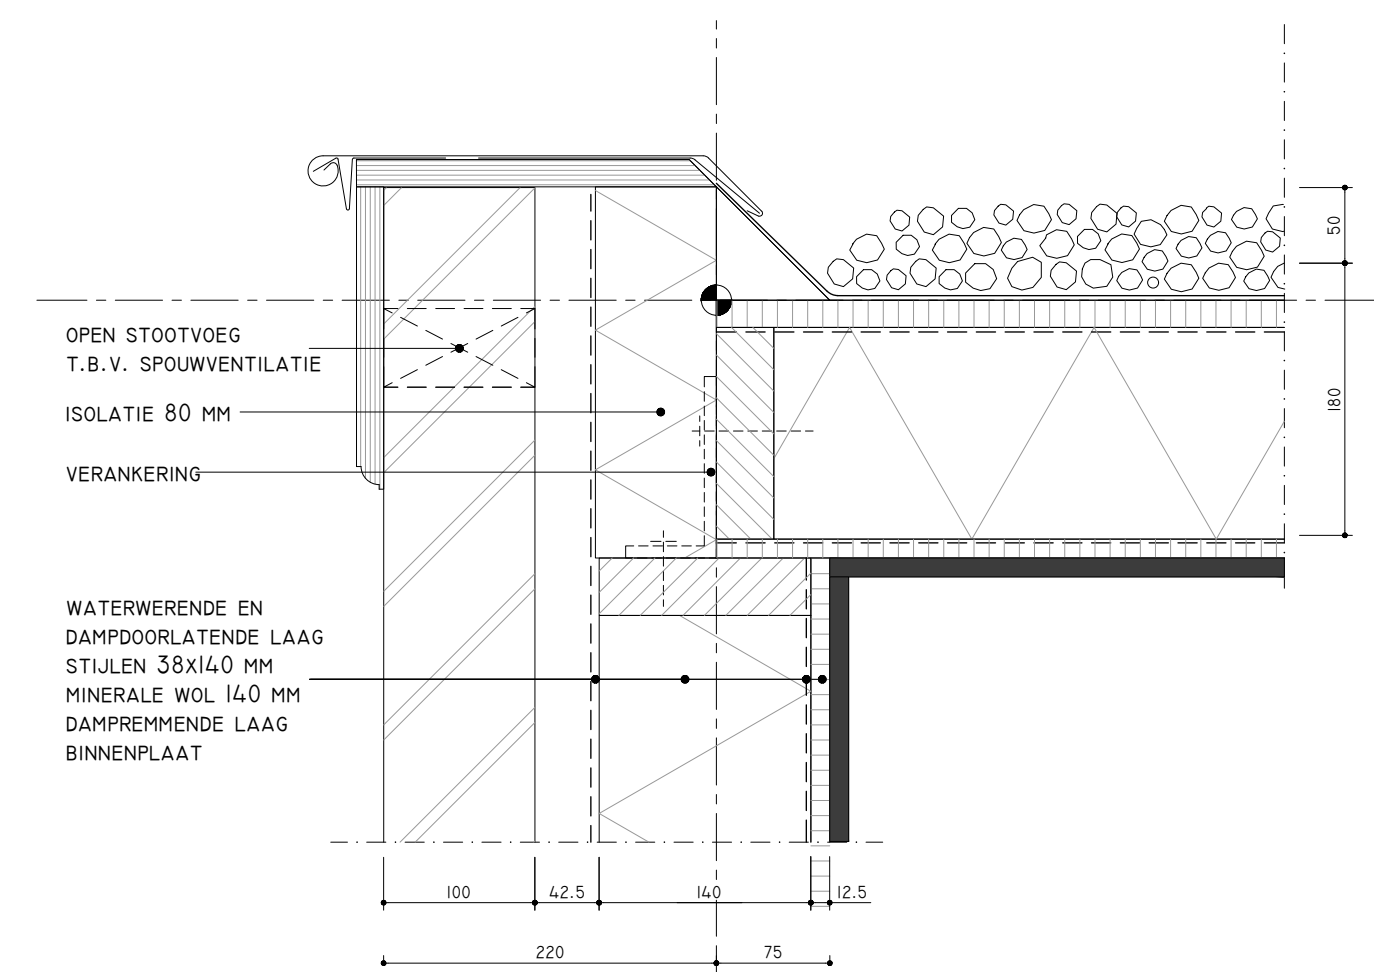


DETAIL V.11
SCHAAL 1:5

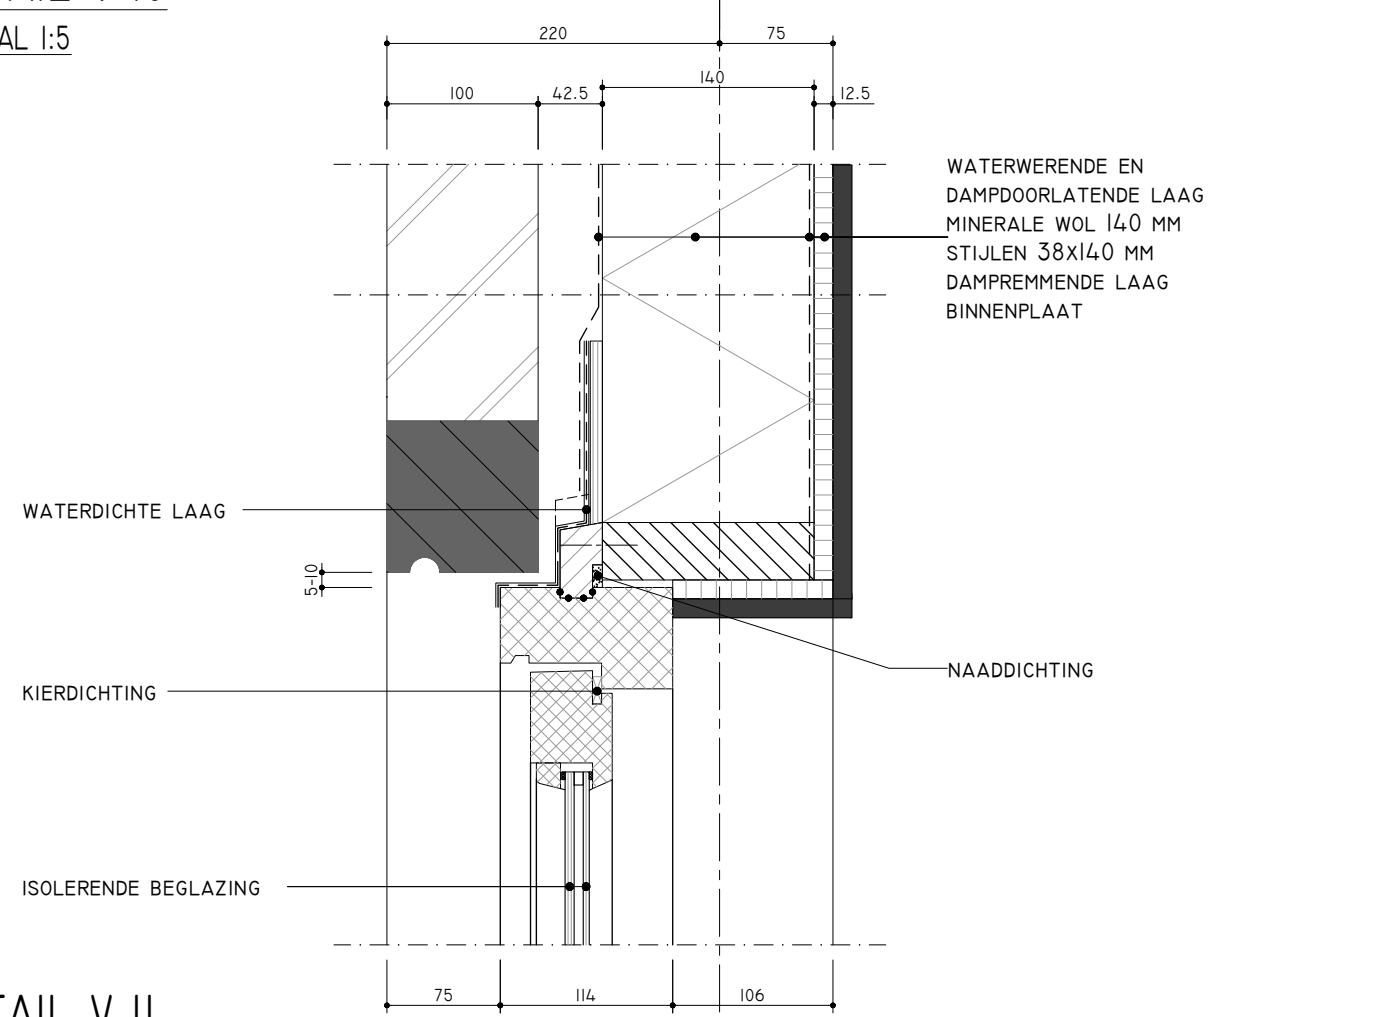


DETAIL V.12
SCHAAL 1:5

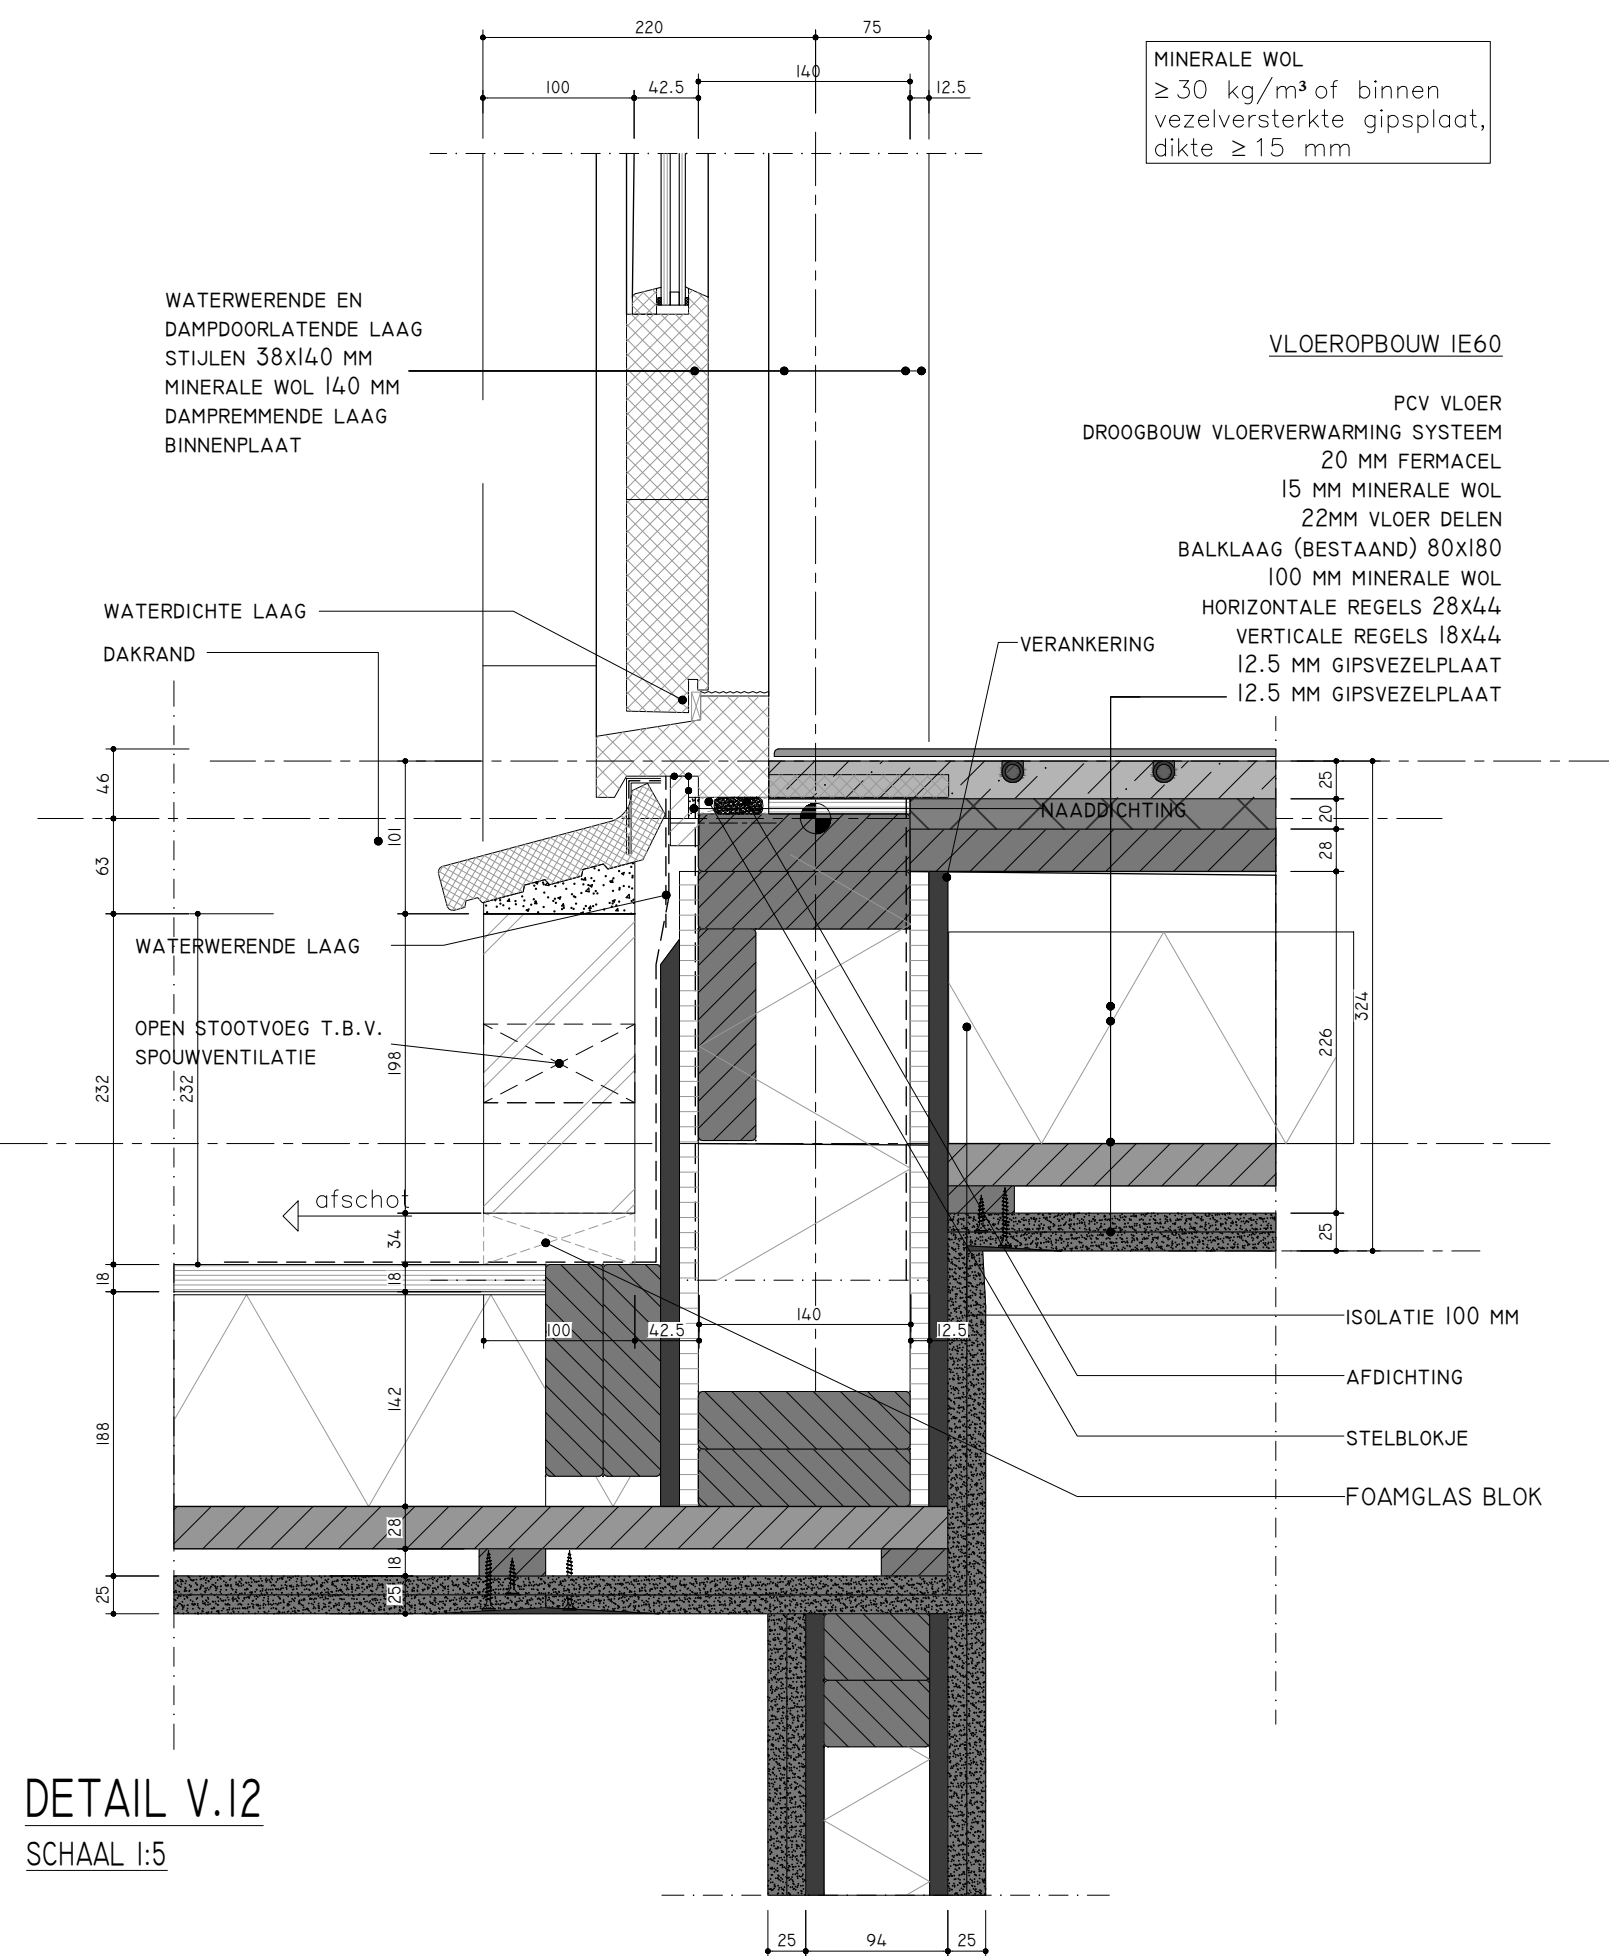


DOORSNEDE 03 NIEUWE SITUATIE
SCHAAL 1:50

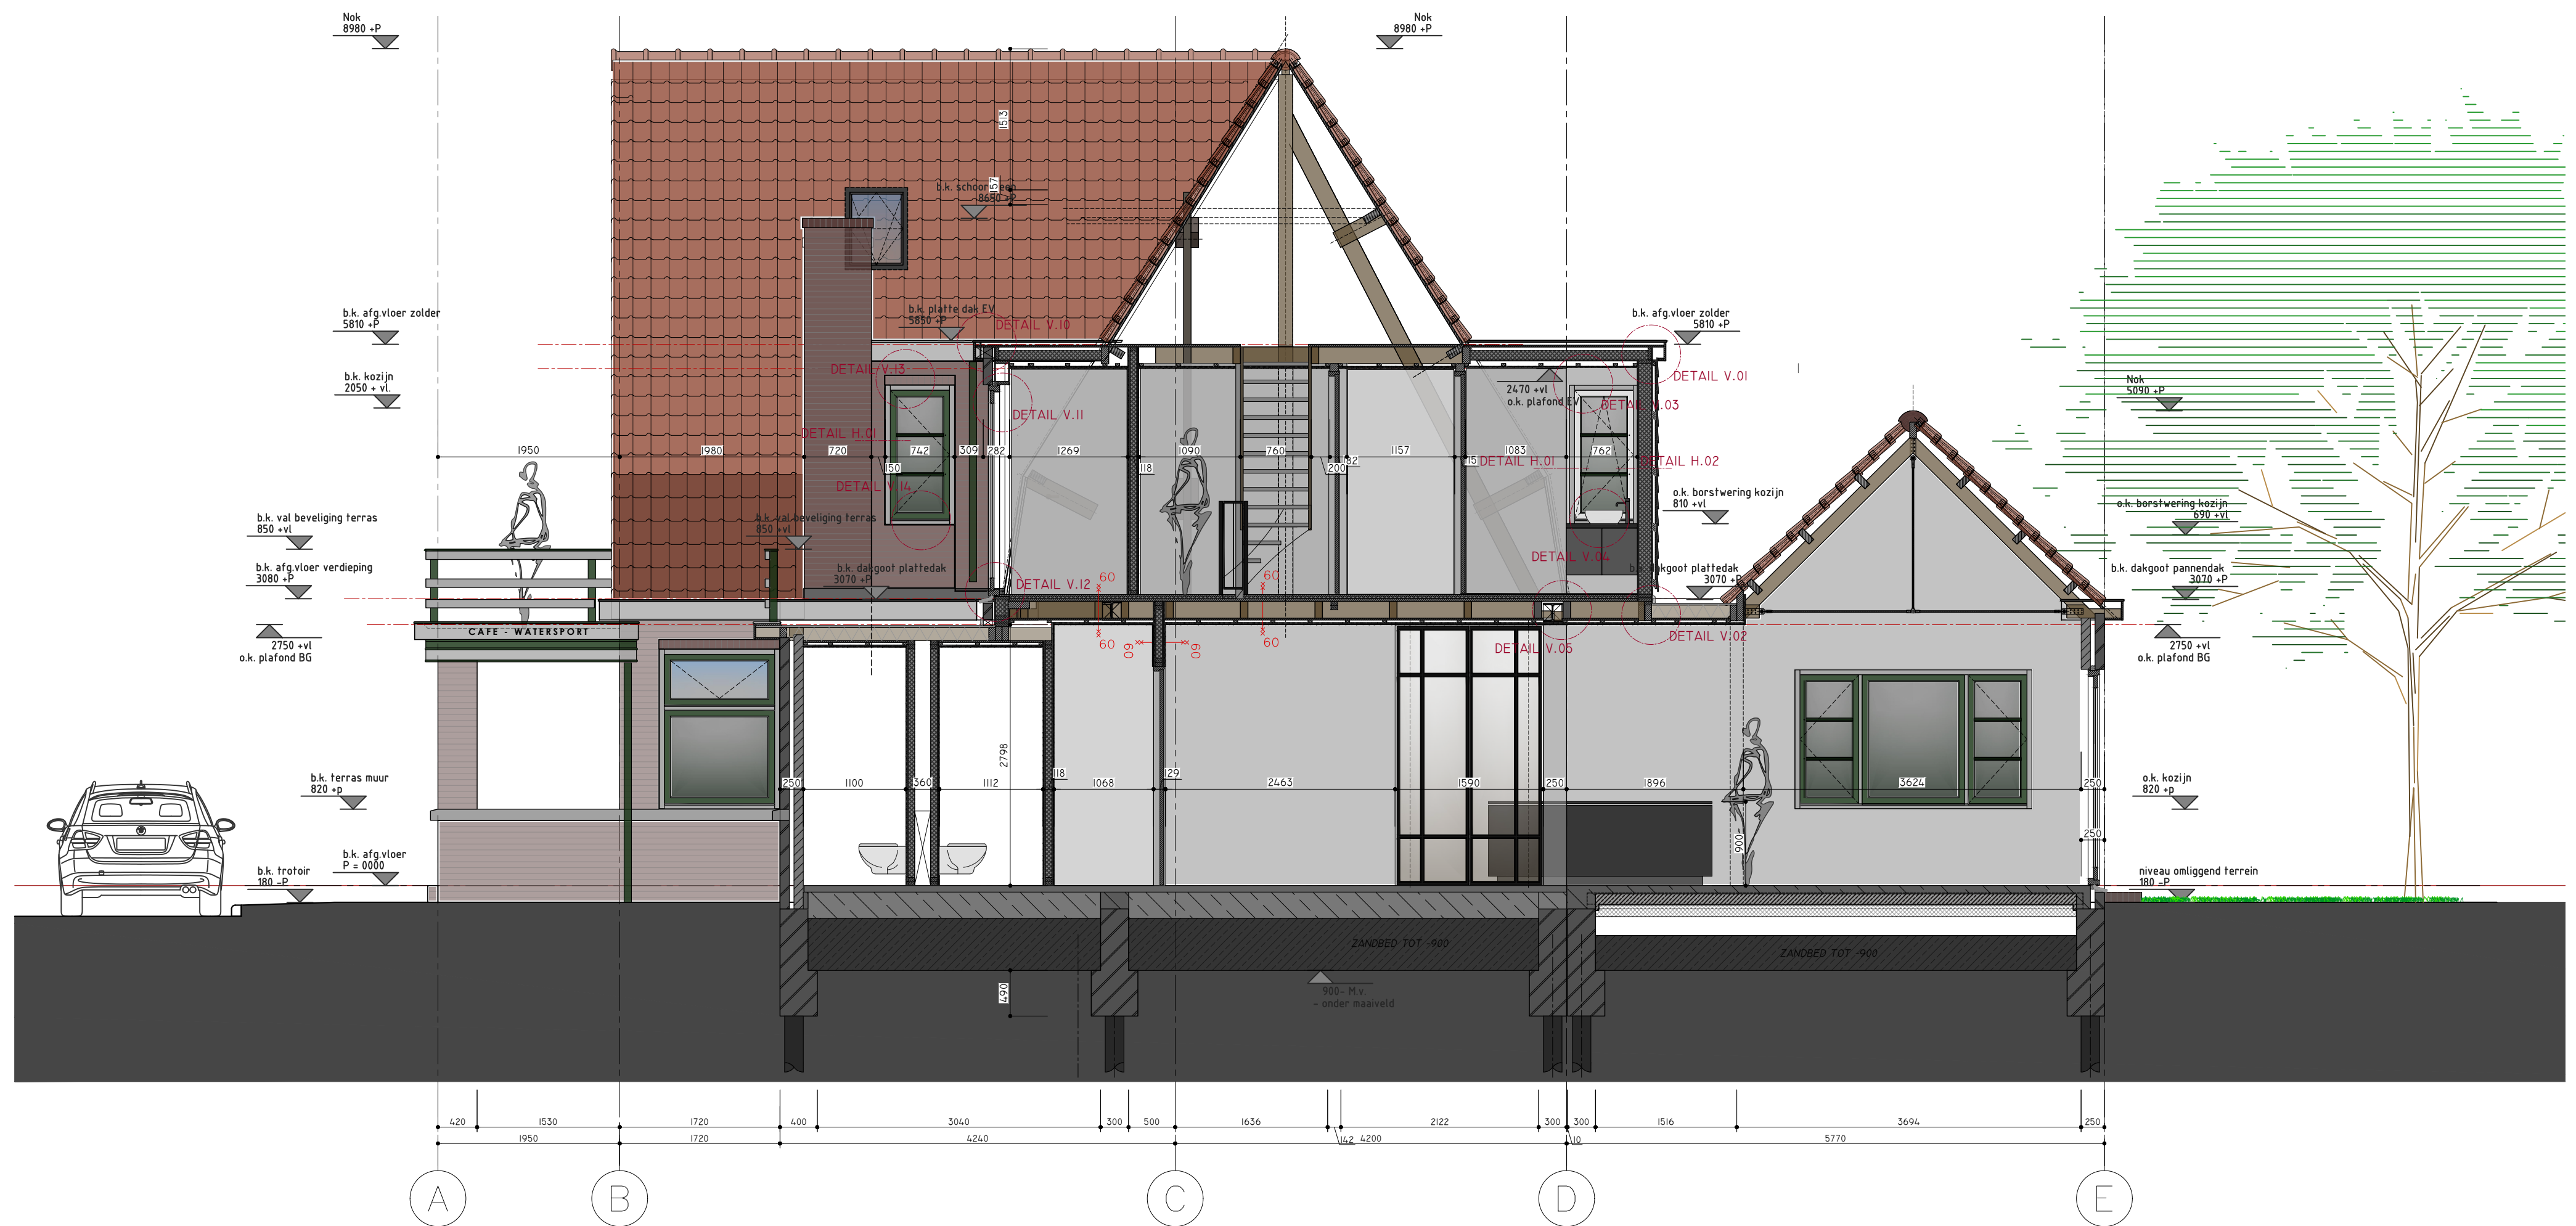


DETAIL V.13
SCHAAL 1:5

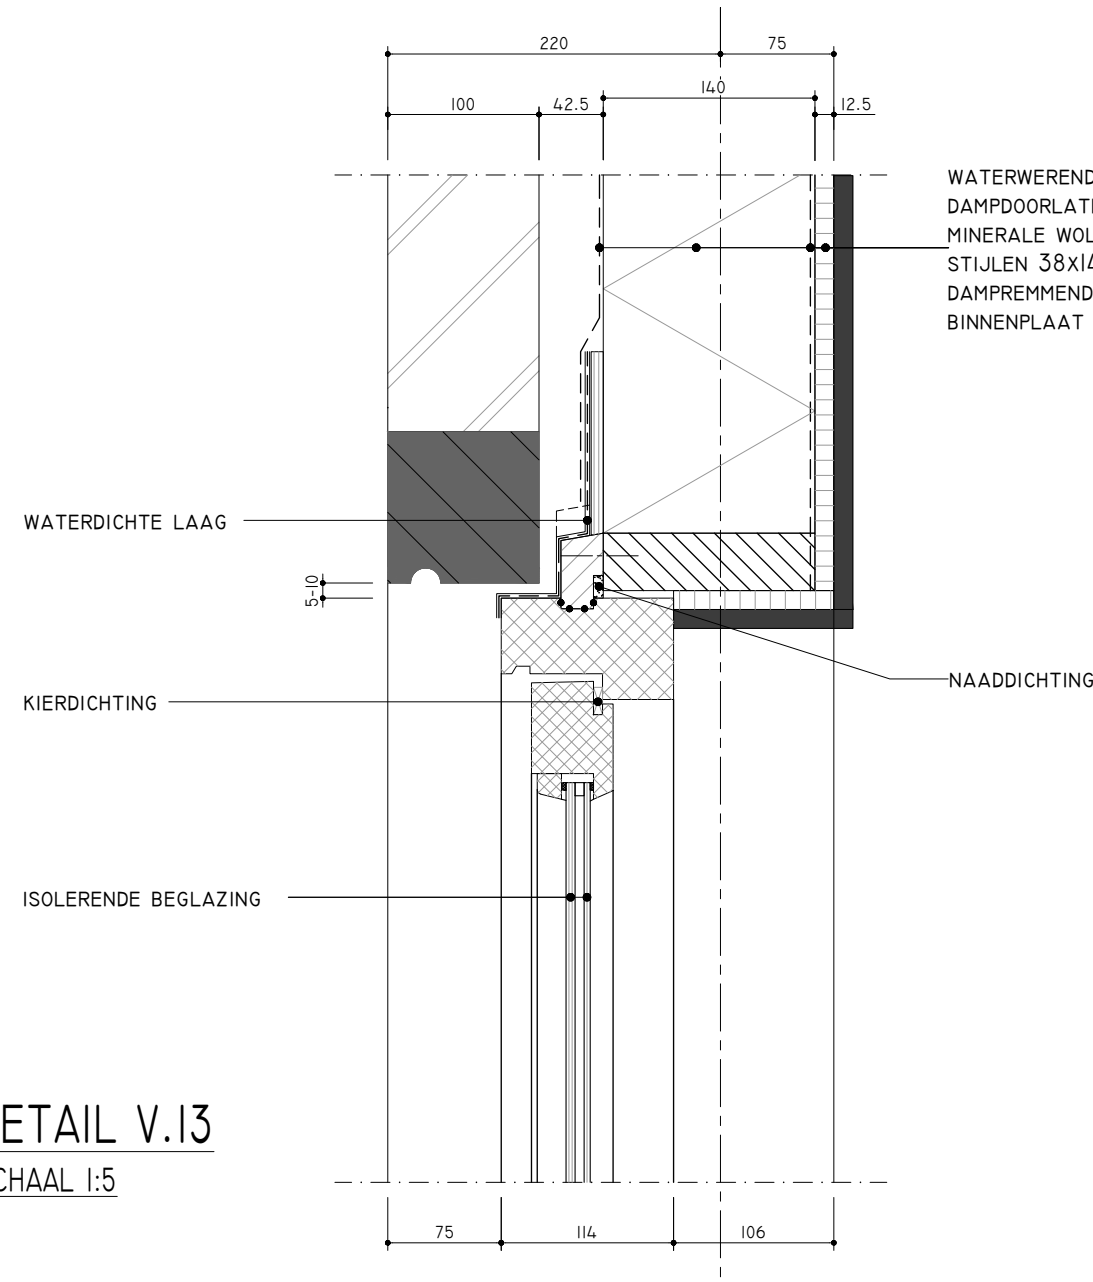

DETAIL V.14
SCHAAL 1:5

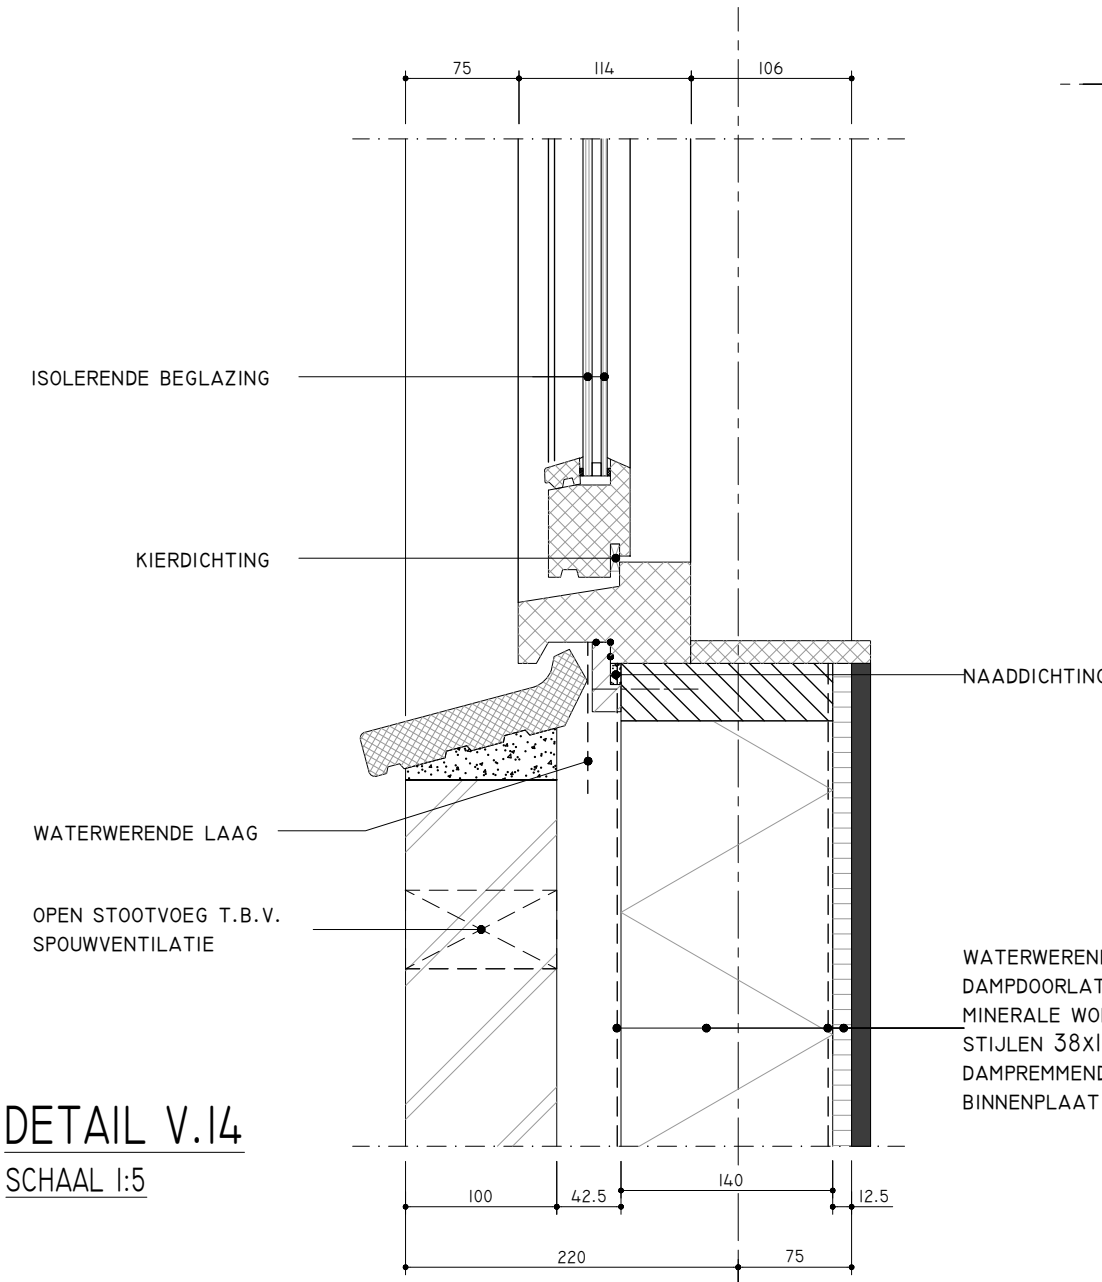

DETAIL H.01
SCHAAL 1:5

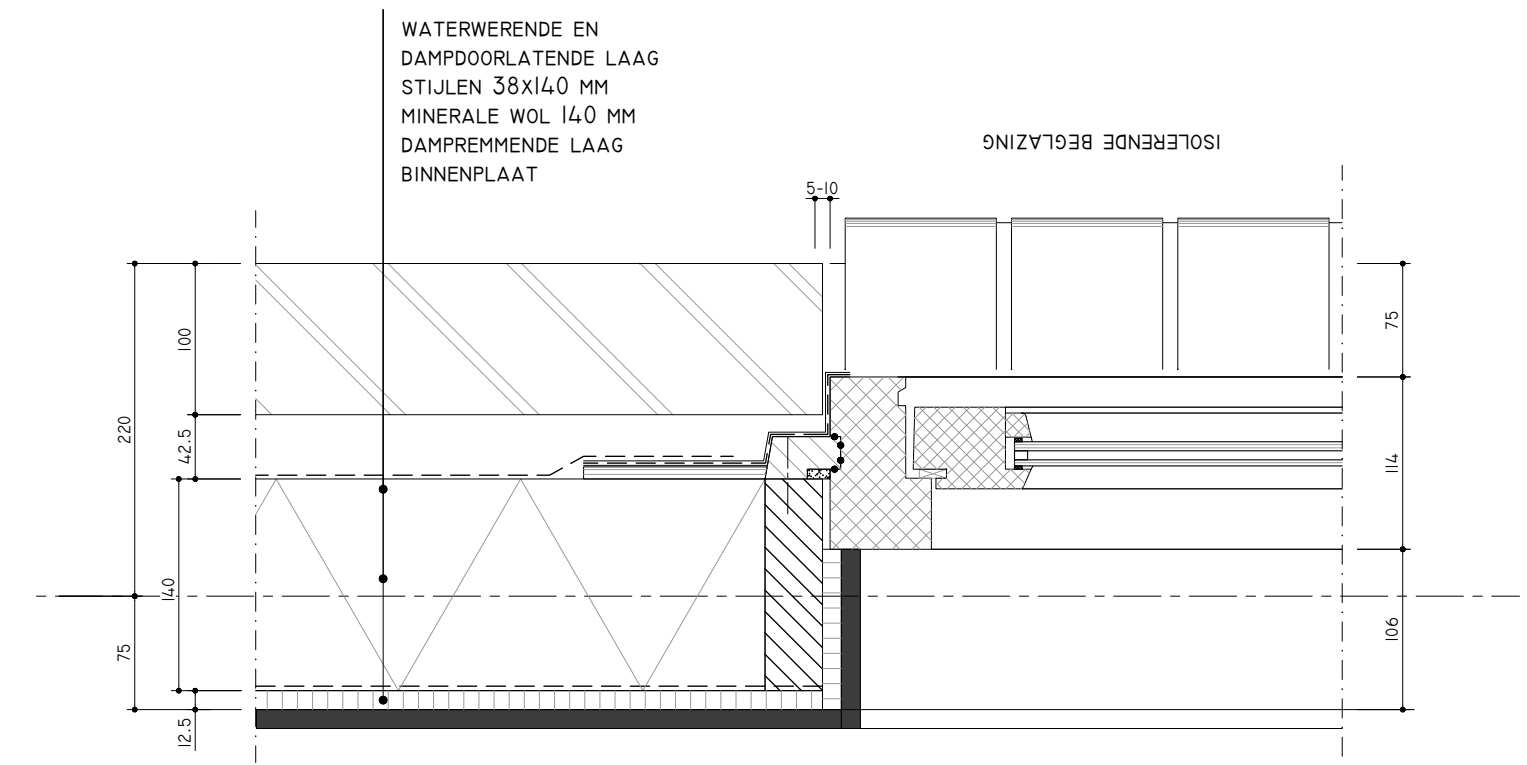

bl3nd
architecture interior design environmental psychology

PROJECT
ZUIDEINDE 29 NIEUWKOOP HORECA EN WONING MARCO EN WINANDA

ONDERZEEL
DOORSNEDEN EN DETAILS

OPDRACHT
DOORSNEDE 03 NIEUWE SITUATIE

DETAILS V10-14

DATE
27.10.2020

SCHAAL
1:50

FORMAAT
A1

GETEKEND
BK

www.bl3nd.nl
info@bl3nd.nl

Brigittestraat 22
3512 KM Utrecht
The Netherlands

PROJECT

STATUS

TEKENING

2020.107

V0

VO.05

MATEN IN HET WERK TE CONTROLEREN