


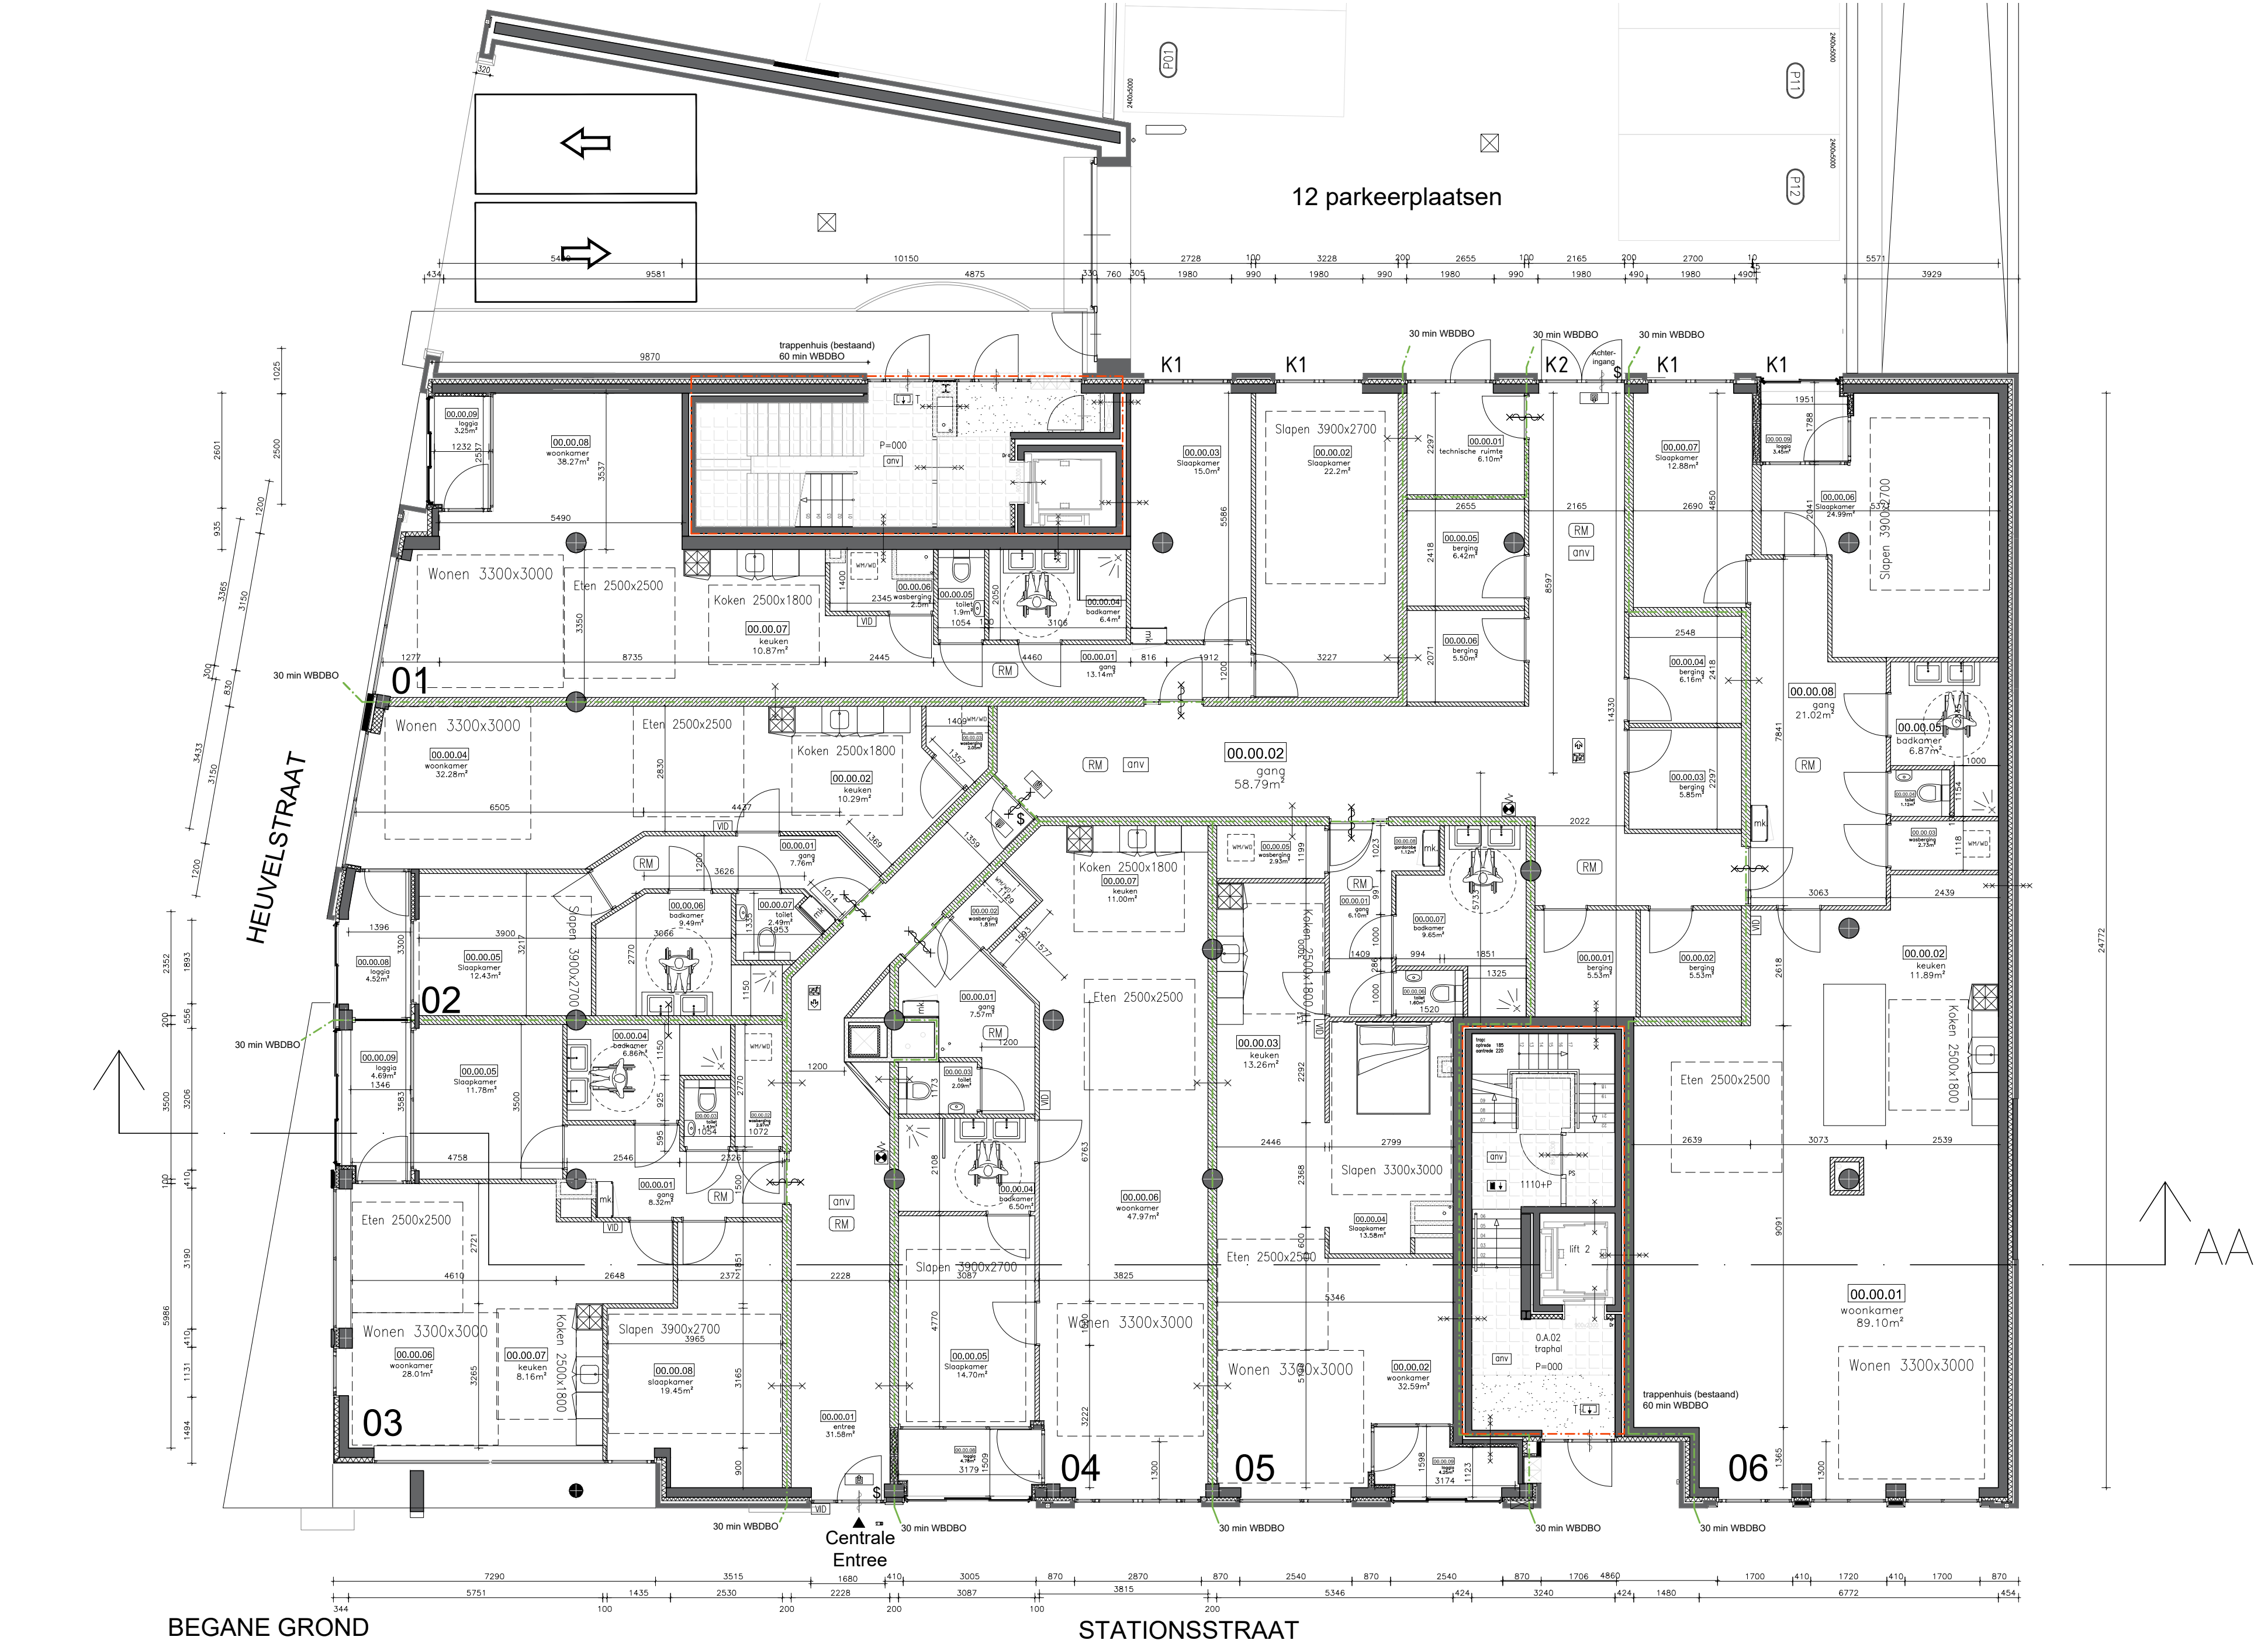


GEVEL HEUVELSTRAAT
GEVELS SCHAAL 1:150

GEVEL STATIONSSTRAAT

ACHTERGEVEL STATIONSSTRAAT



SITUATIE 1:1000

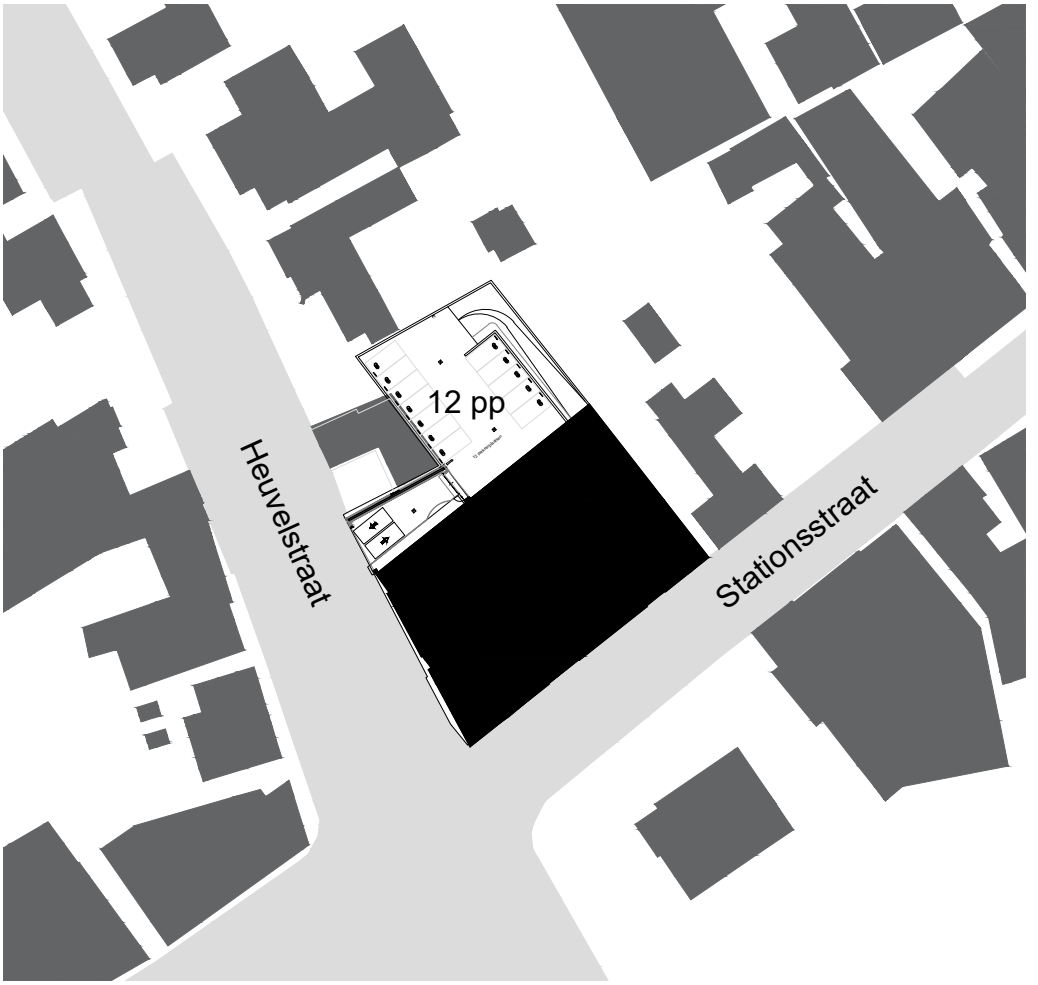

Gebruiksfunctie: woonfunctie

Appartementen zijn subcompartmenten 30 min. WBDBO.

Alle woningtoegangsdeuren voorzien van vrijloopdranger.

Rookmelders conform NEN2555.

De elektra-installatie voldoet aan NEN1010.

De scheidingsconstructie van de nieuwe badruimte, heeft aan een zijde die grenst aan die ruimte, van vloer tot plafond een volgens NEN2778 bepaalde wateropname die gemiddeld niet groter is dan 0,01 kg/(m2.s1/2) en op geen enkele plaats groter dan 0,2 kg/(m2.s1/2). Dit geldt ook voor de plafonds.

Mechanische ventilatie voor de nieuwe badkamers ten minste 14 dm3/s.

Alle maten in het werk controleren.

Er wordt voldaan aan afdeling 2.8 en 2.9 van het Bouwbesluit 2012 (brand en rookklasse).

Zie bouwbesluitgegevens voor ventilatie gegevens.

Staal, beton en houtconstructies volgt. constructeur.

Dorpels max. 10 mm+ afgewerkte vloer.

Buitenkozijnen incl. beweegbare delen v.v. isolerende beglazing v.v. KOMO-keur.

Binnendeuren 930 x 2315 mm, tenzij anders aangegeven.

Nieuwe boeiden, ramen, deuren en kozijnen in kleur conform bestaande gevel en gevelkozijnen.

MATERIAALSTAAT

- bestaande wanden/gevel
- nieuwe metalstud wand - dubbele beplating per zijde
- zelfsluitend en 30 min. brandwerend WBDBO
- 30 min. brandwerend WBDBO
- * brandhaspel
- * pictogram voor uitgang met transparantverlichting
- * noodverlichting vluchtwegaanduiding
- * algemene noodverlichting
- * optische rookmelder
- * bel-deurvideo installatie bij toegang hoofdingang
- * deur te openen zonder losse voorwerpen

Object : Stationsstraat 50-56 / Heuvelstraat 2 te Deurne
Gemeente : Deurne
Onderdeel : Begane grond

Nieuwe toestand

Tekening

datum : 3-6-2021
revisie : 3-6-2021
fase : Bestek

schaal : 1:100
formaat : A1
getekend : Salix