

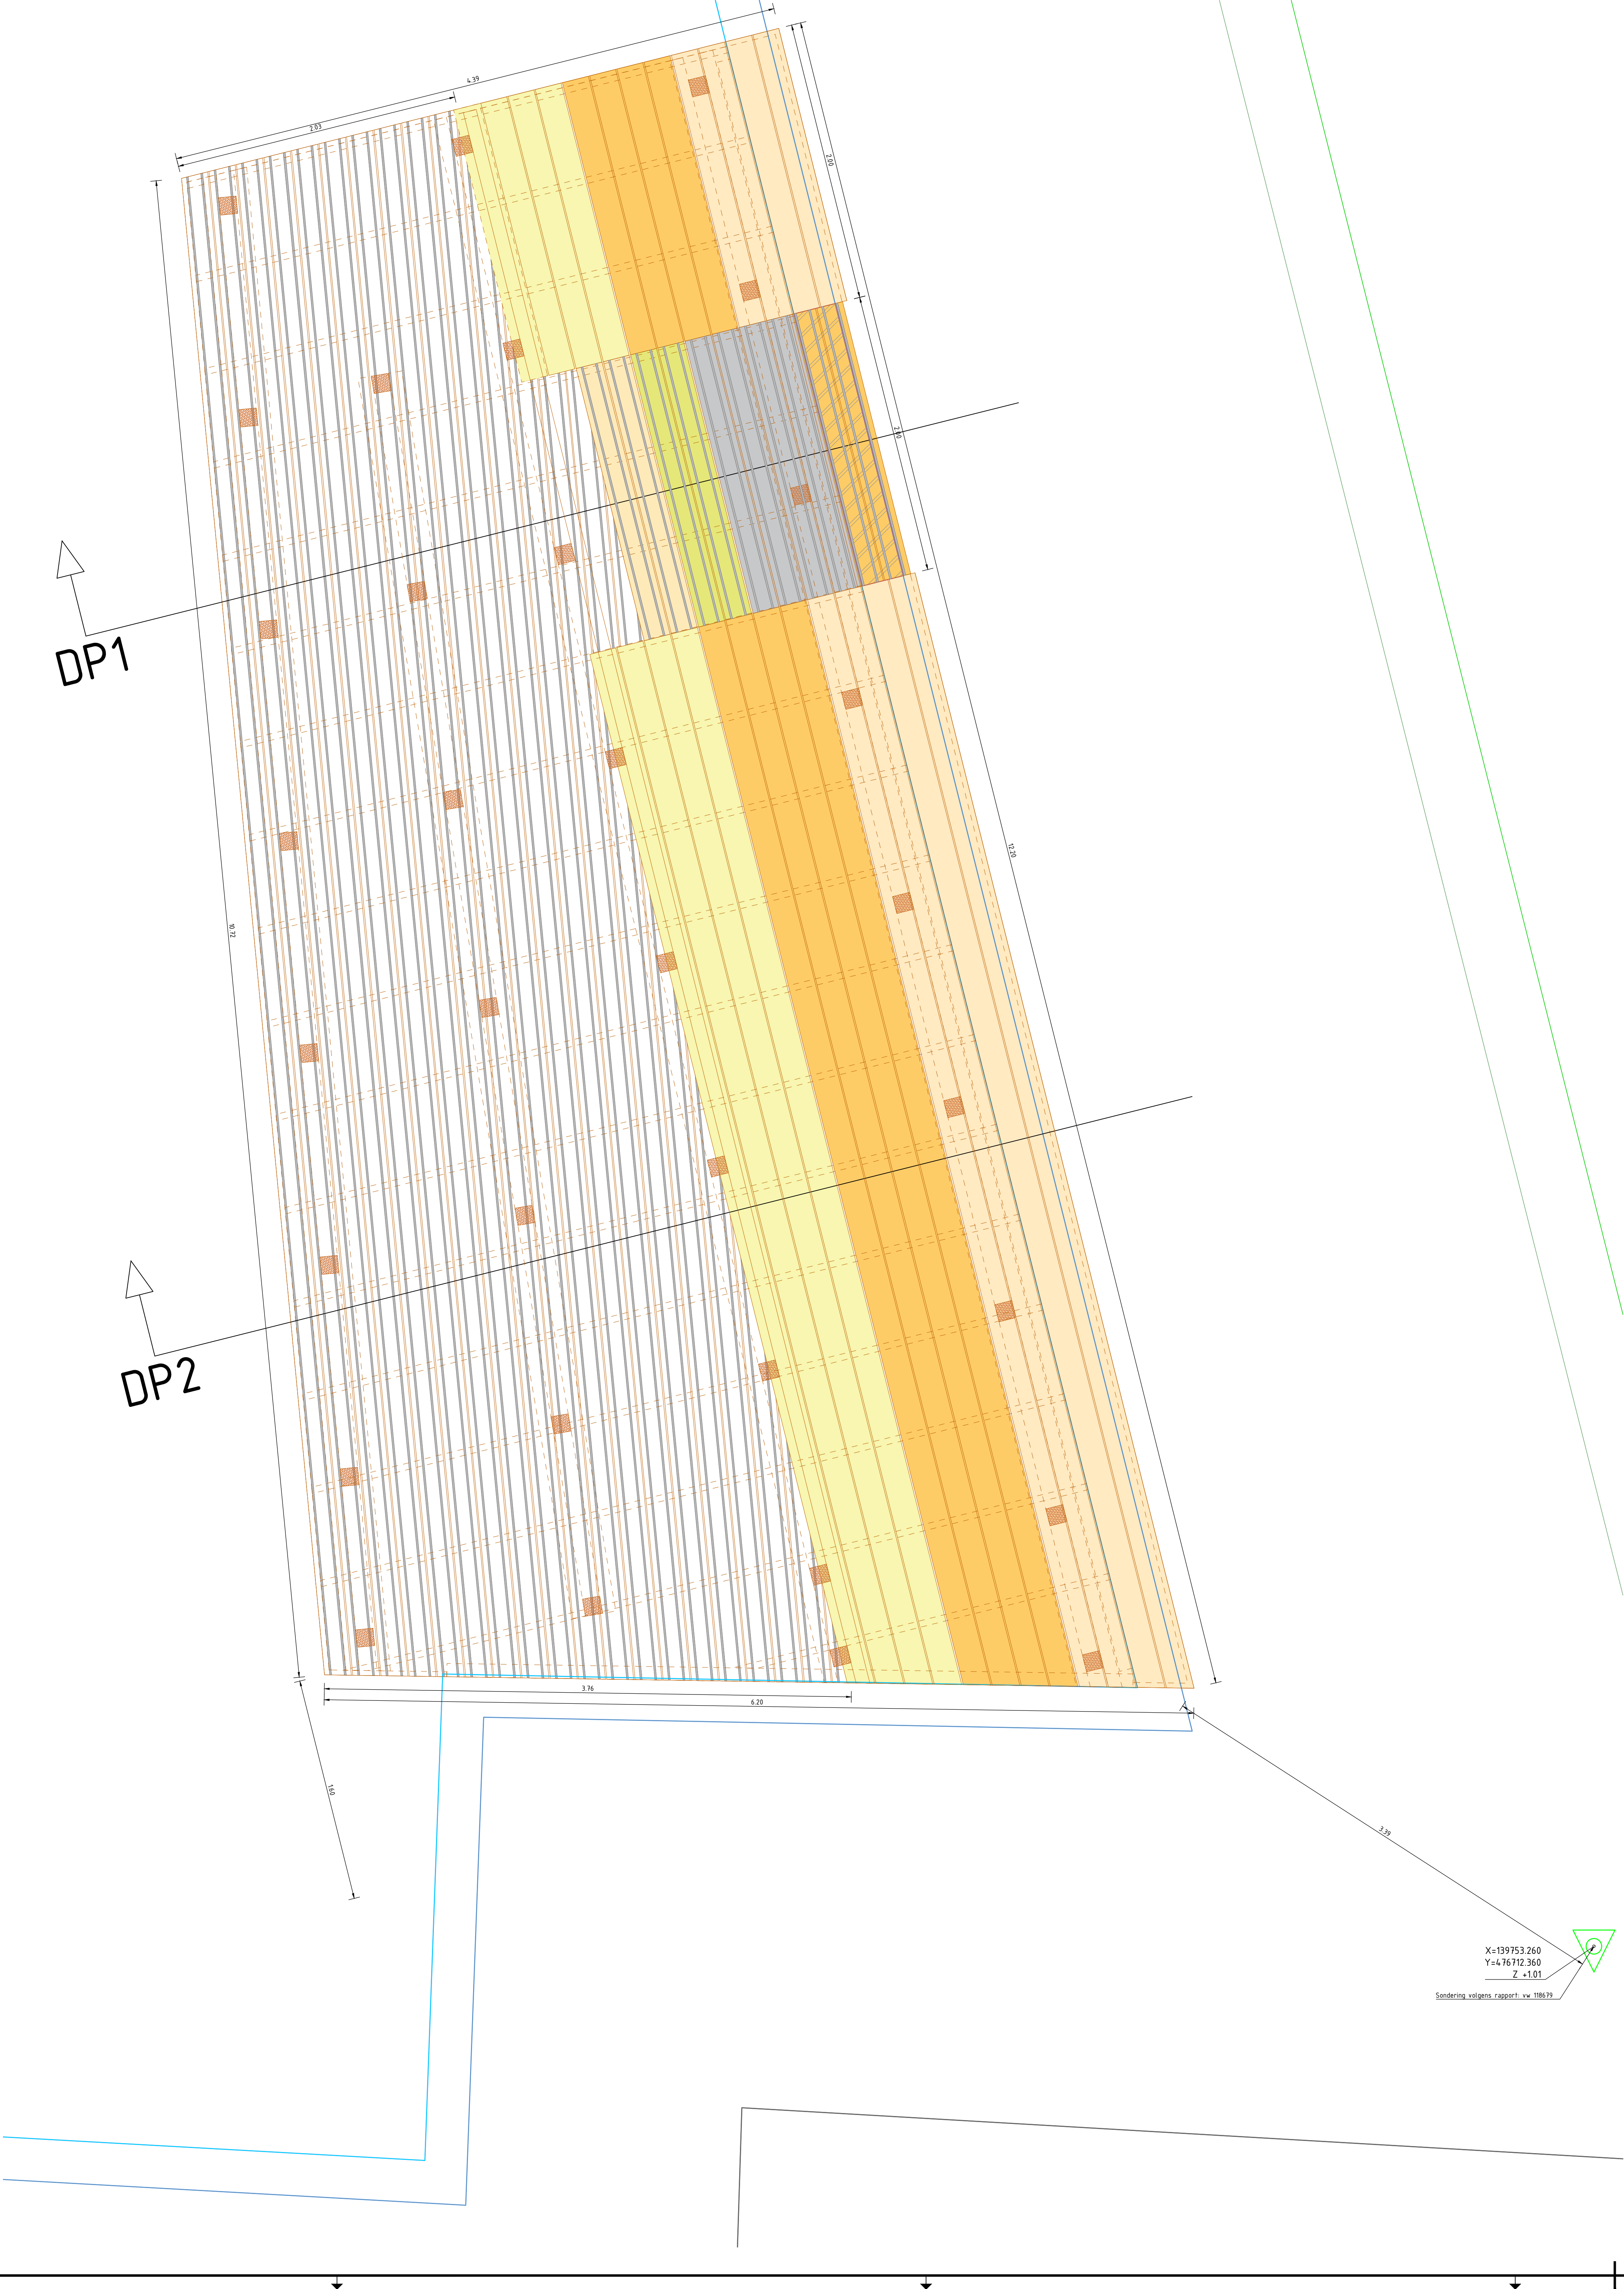


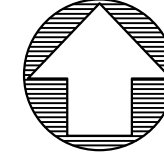

Doorsnede 2. 1:20

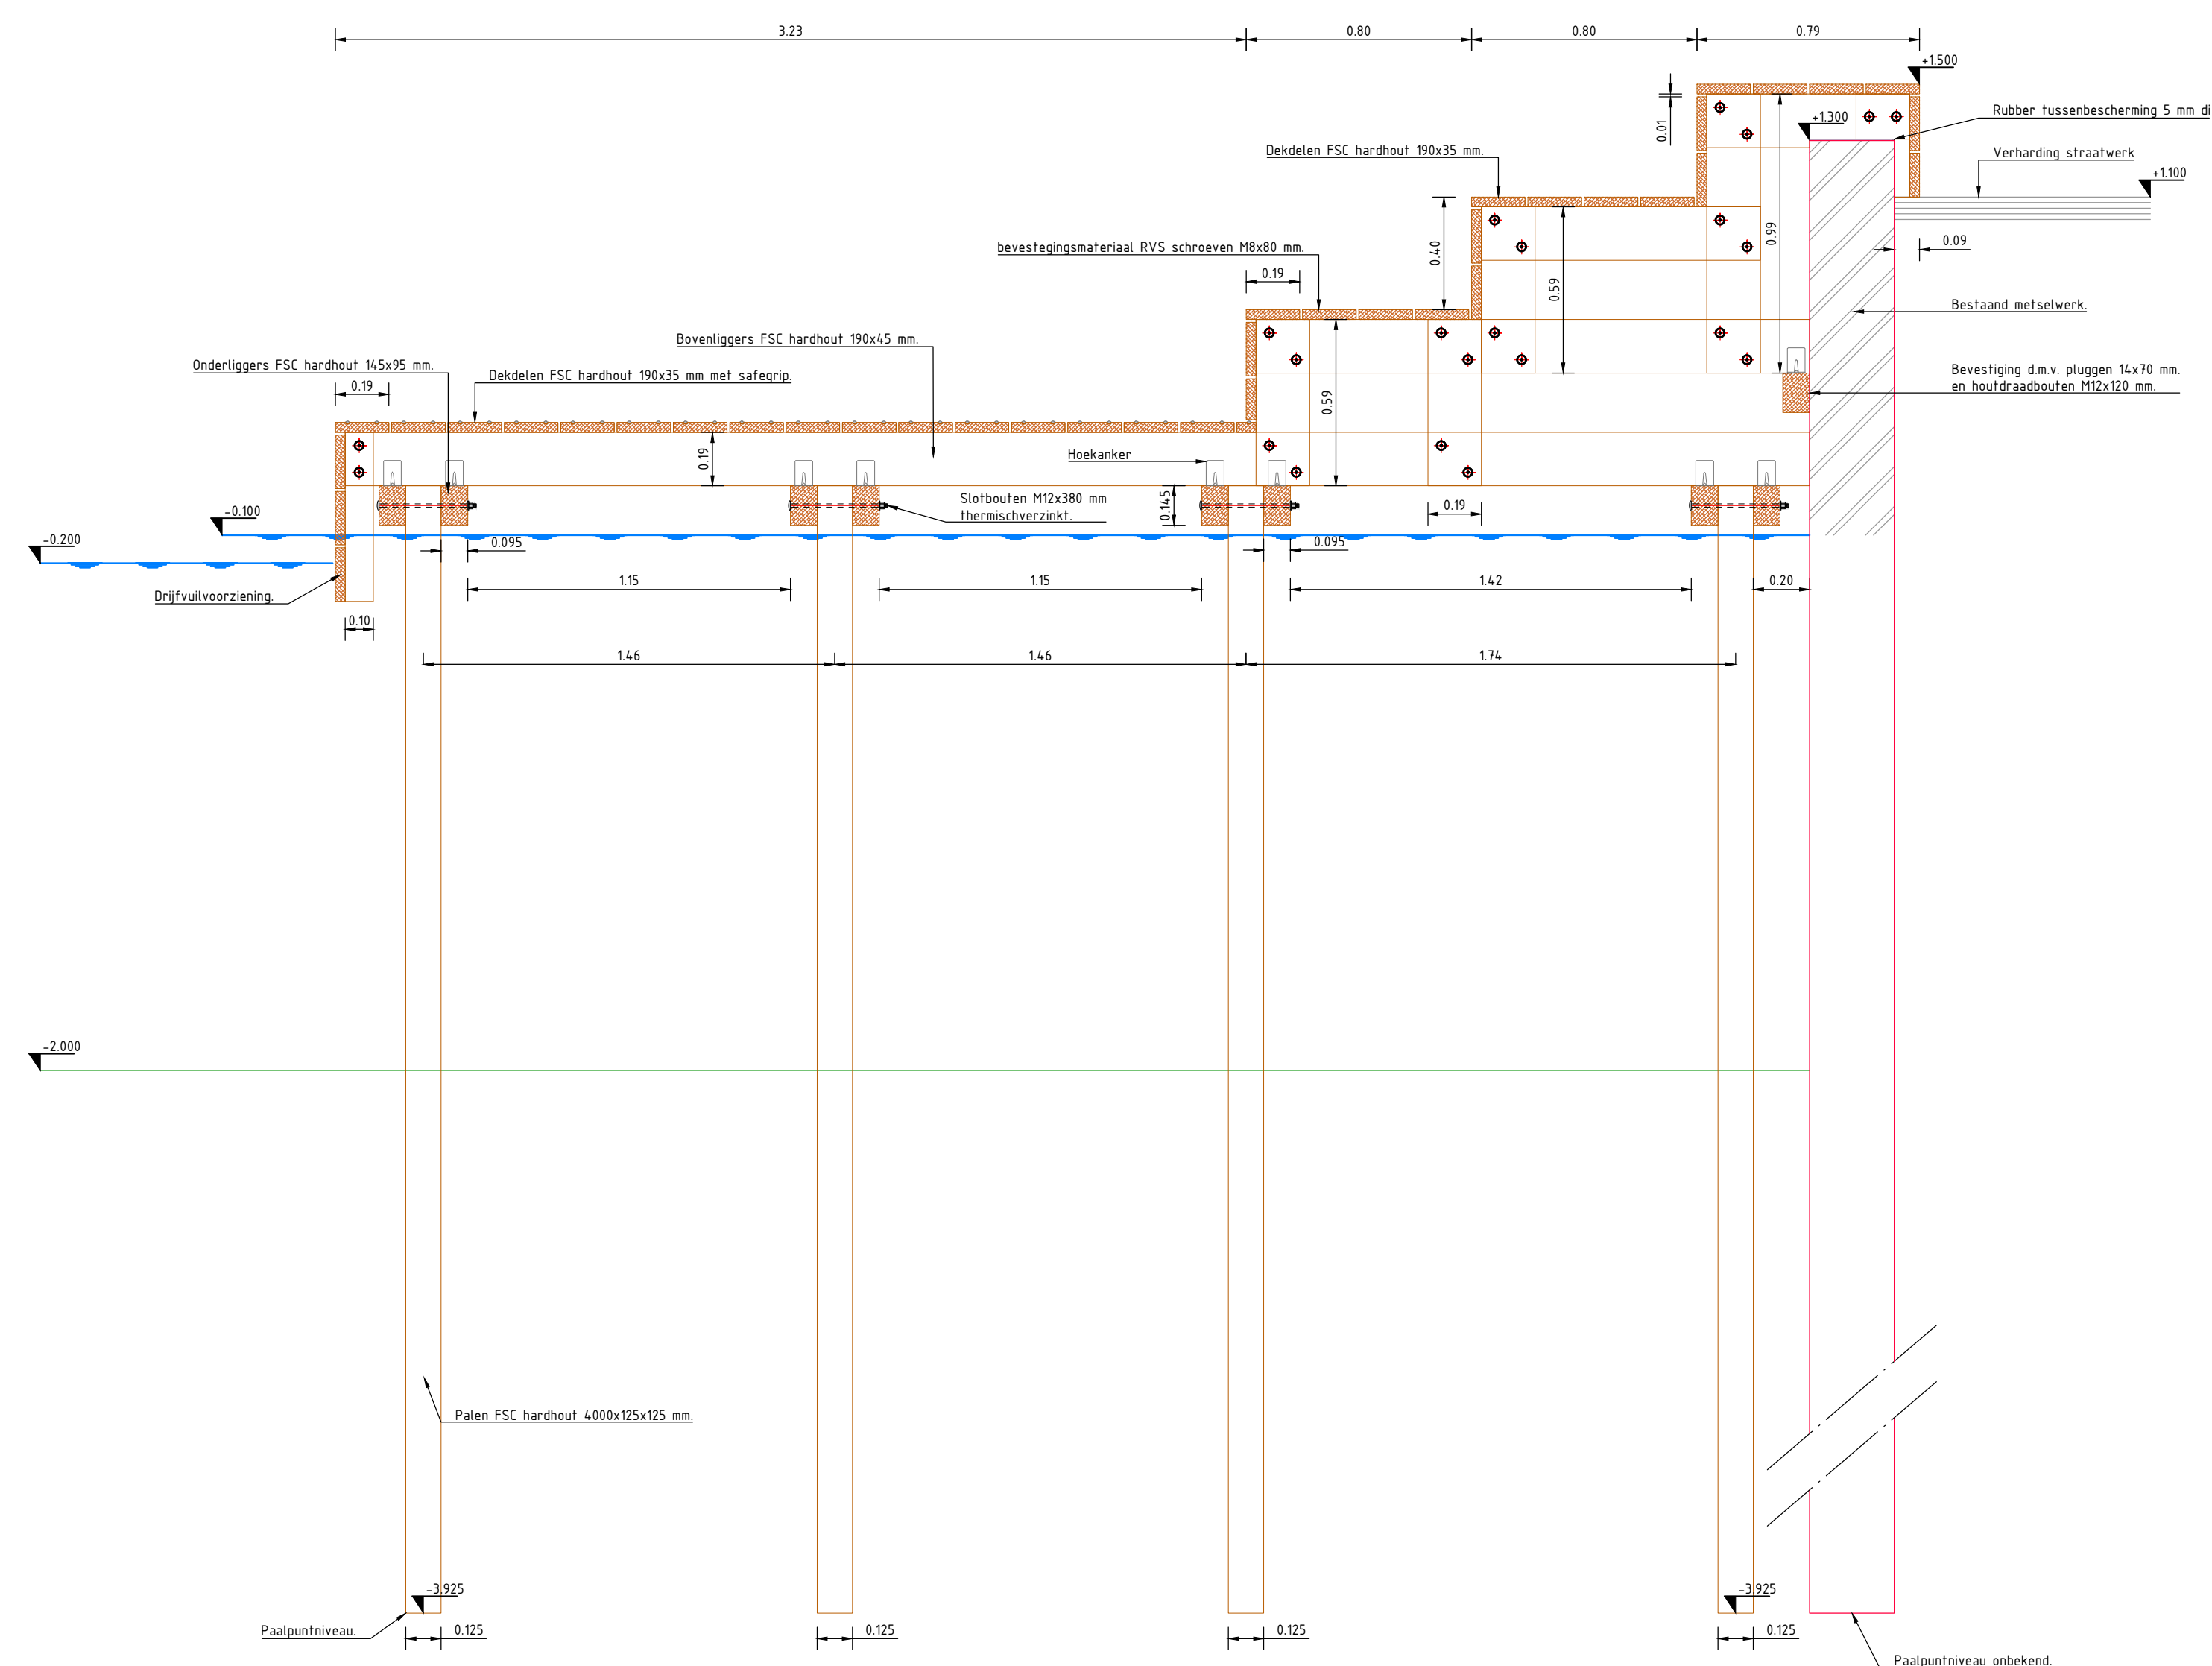

| Legenda  |                     |
|----------|---------------------|
| Bestand  |                     |
|          | Profiel meting      |
|          | Kademuur            |
|          | Heesters            |
|          | Metselwerk          |
|          | Hardhout FSC        |
|          | Cultuurscheiding    |
|          | Water               |
|          | Verharding          |
|          | Open verharding     |
|          | Metselwerk          |
| Nieuw    |                     |
|          | As                  |
|          | Safegrip zwart      |
|          | Metselwerk          |
|          | Hardhout FSC        |
|          | Verzinkt staal      |
|          | Waterlijn doorsnede |
|          | Hout 01             |
|          | Metselwerk          |
|          | Hardhout FSC        |
|          | Safegrip zwart      |
| Verzaten |                     |
|          | Metselwerk          |

|                                         |                  |                |
|-----------------------------------------|------------------|----------------|
| OPDRACHTGEVER                           | TEKENAAR         | SCHAAL         |
| Gemeente Goosse Meren                   | John Slingerland | Div.           |
| PROJECTOMSCHRIJVING                     | PROJECTLEIDER    | FORMAAT        |
| Herinrichting buitenruimte gemeentehuis | N.V.E.           | A0             |
| TEKENINGOMSCHRIJVING                    | TEKENINGNUMMER   | BLAD IN BLADEN |
| Ontwerp vlinder Gemeentehuis Bussem.    | 21-048           | 1 IN 1         |
| DOCUMENTSOORT                           | DATUM            |                |
| TEKENING                                | 22-03-2021       |                |
| STATUS                                  |                  |                |
| D.O.                                    |                  |                |