


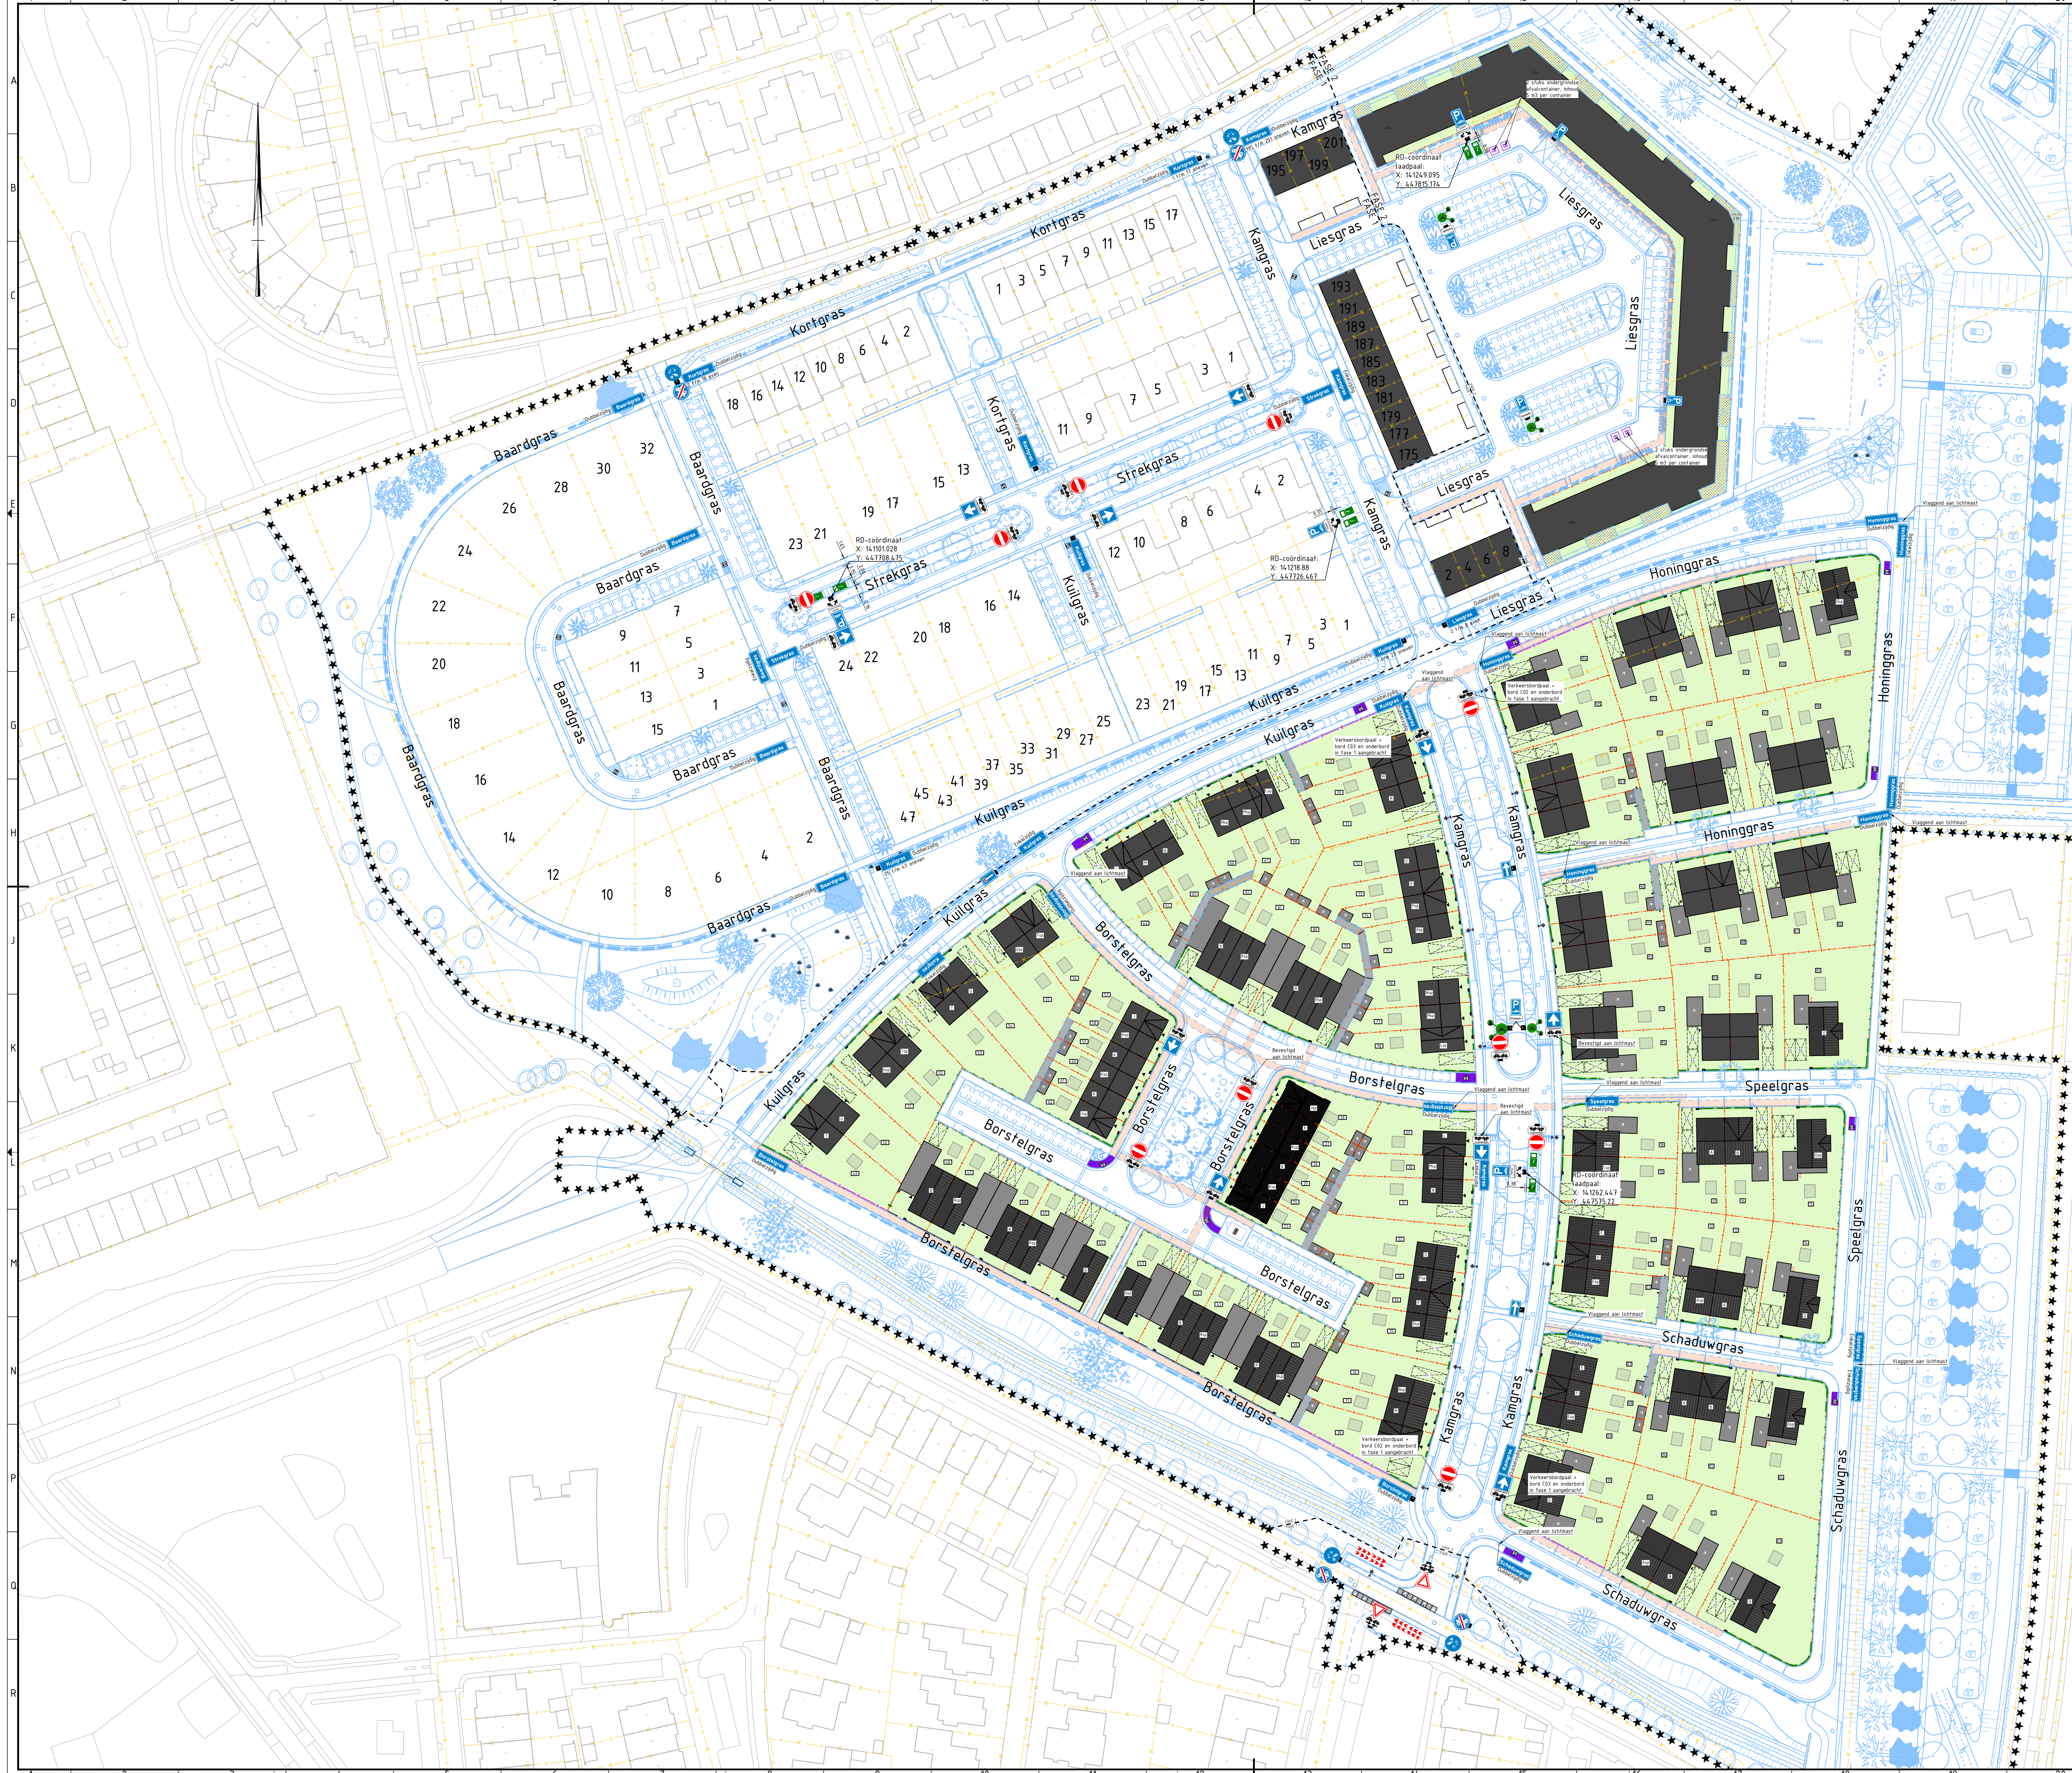

Legenda

Werkgrens

—

Onderlegger - ontwerp inrichting

—

Onderlegger - BGT (15-10-2020)

—

Onderlegger - Kadastrale kaart (15-10-2020)

Nieuwe percelsgrens

Kliko opstelplaats

Tegel, afm. 20x20x80 mm, voorzien van symbool mini-container

Parkeerplaats bestemd voor elektrische auto

Parkeerplaats bestemd voor deeltaxi

Dwarsmarkering, verkeersstegel, afm. 500x500x95 mm, zonder witte driehoek

Dwarsmarkering, verkeersstegel, afm. 500x500x95 mm, met witte driehoek

Verkeersbord conform weergeven of bordschrift

Straatnaambord, "systeem 2000", enkel- of dubbelzijdig en huisnummervijzing (per bord weergegeven). Hoogte onderkant bord minimaal 2200 mm t.o.v. maaiveld

Schrikhek (BB16), met 3 palen voorzien van 2 horizontale planken

Verkeersbordpaal, fiespaal, met los kruis, thermische verzinkt, getrokken fiespaal Ø76/48 mm

Huisnummers fase 2 herzien i.v.m. aangepaste verkaveling

Versie	Gewijzigd door	Datum gewijzigd	Omschrijving
09	LJA	04-01-2021	Opm. gemeente verwerkt
08	RVD	06-11-2020	Fase 1C en Fase 2 toegevoegd
07	LJA	04-08-2020	Opm. gemeente verwerkt
06	LJA	29-01-2020	Locatie één laadpaal verschoven
05	LJA	13-11-2019	Locatie laadpalen verschoven
04	LJA	02-04-2019	Opm. gemeente verwerkt
03	LJA	25-03-2019	Opm. gemeente verwerkt
02	LJA	13-03-2019	Opm. gemeente verwerkt

Getekend door:
L. Janssen

Gecontroleerd door:
B. Visser

Schaal:
1:500

Formaat:
A0

Documenttype:
Tekening

Besluitend
Postbus
Telfoon
Telefax
E-mail

Jen v.d. Hellemoer 2, Wijnen
4600 AS Wijnen
024-64 233 94
024-64 238 44
info@re-infra.nl

Projectnummer:
R117064

Tekeningnummer:
612

Versie:
01

Opdrachtgever:
Jansen Bouwontwikkeling

Project:
De Kiem van Houten

Omschrijving:
Markering en bebording
Overzicht

Blad:
01

Status:
Concept

Datum uitgifte:
25-02-2019

Halen in meters, tenzij anders aangegeven.

Peilmaten in meters t.o.v. N.A.P., tenzij anders aangegeven.

Diameters in millimeters, tenzij anders aangegeven.