

DATUM 8 juni 2021
UW BRIEF VAN 2 februari 2021
UW KENMERK 2021 7128 1
ONS KENMERK PB2021-0976499
INGEKOMEN NR. PB2021-057217
ONDERWERP Watervedunning

CONTACTPERSOON A. Andeweg
DOORKIESNUMMER 088 9743418
E-MAILADRES a.andeweg@wshd.nl
AANTAL BIJLAGEN 1
OLONUMMER -
DOSSIERNUMMER VTH2021-0663



waterschap
**Hollandse
Delta**

Gemeente Dordrecht
T.a.v. mevrouw A.W.N. Schriek
Postbus 8
3300 AA DORDRECHT

Geachte mevrouw Schriek,

Op 2 februari 2021 hebben wij uw aanvraag ontvangen. De aanvraag betreft het realiseren van een waterpartij ter hoogte van het Duurzaamheidcentrum aan het Van Baerleplantsoen 30 in Dordrecht.

Ons besluit

Wij hebben besloten de gevraagde vergunning te verlenen. Deze vergunning met nummer VTH2021-0663 treft u als bijlage aan.

Het besluit en de voorschriften die wij aan de vergunning verbinden, kunt u lezen in deel 1 van de vergunning. De aangevraagde activiteiten en onze overwegingen die hebben geleid tot dit besluit kunt u lezen in deel 2 van de vergunning. Met welke aandachtspunten u rekening moet houden kunt u lezen in deel 3 van de vergunning.

Start activiteiten

U moet ons vooraf op de hoogte stellen van de start van de activiteiten. Als wij niet weten wanneer u begint, loopt u het risico dat u de uitgevoerde werken achteraf moet aanpassen. In voorschrift 1 van de vergunning staat hoe u ons op de hoogte moet brengen.

Leges

Aan het in behandeling nemen van uw aanvraag zijn geen leges verbonden.

Opmerkingen

1. Mogelijk heeft u behalve deze vergunning nog andere vergunningen, ontheffingen en/of (privaatrechtelijke) toestemmingen nodig voor de vergunde activiteiten.
2. Zonder de schriftelijke toestemming van het waterschap mag het werk niet worden gewijzigd, uitgebreid of verwijderd.
3. Voordat u met de graafwerkzaamheden start adviseren wij u zich op de hoogte te stellen van eventueel aanwezige kabels en leidingen ter plaatse van de activiteiten.

Contact

Voor vragen over deze brief en de vergunning kunt u contact opnemen met bovengenoemde contactpersoon. Wij verzoeken u bij alle correspondentie over deze vergunning het dossiernummer te vermelden.

Hoogachtend,
namens dijkgraaf en heemraden,

E. Willemsen
teamleider vergunningverlening

Afschrift aan:

- a. het college van burgemeester en wethouders van de gemeente Dordrecht, zakendes@ozhz.nl;
- b. Ingenieursbureau Drechtsteden, t.a.v. de heer J. de Geus, j.degeus3@drechtsteden.nl.

Handelsweg 100
2988 DC Ridderkerk
Postadres Postbus 4103
2980 GC Ridderkerk
telefoon 088 974 30 00
internet www.wshd.nl
info@wshd.nl



waterschap
**Hollandse
Delta**

Watervergunning nummer VTH2021-0663

Deel 1 Besluit en voorschriften

Aanhef

Dijkgraaf en heemraden van waterschap Hollandse Delta hebben op 2 februari 2021 een aanvraag ontvangen van gemeente Dordrecht om een vergunning te verlenen.

Besluit

Gelet op de bepalingen van de Waterwet, de Keur van waterschap Hollandse Delta, de Algemene wet bestuursrecht en de in deel 2 vermelde overwegingen besluiten dijkgraaf en heemraden als volgt:

1. de gevraagde vergunning als bedoeld in artikel 3.2 van de Keur van waterschap Hollandse Delta aan gemeente Dordrecht, Postbus 8, 3300 AA Dordrecht of diens rechtverkrijgende(n) te verlenen voor het realiseren van een waterpartij ter hoogte van het Duurzaamheidcentrum aan het Van Baerleplantsoen 30 in Dordrecht;
2. de vergunning te verlenen voor de realisatie van de werken genoemd onder besluit 1 voor een periode van drie jaar, gerekend vanaf het moment dat de vergunning in werking treedt;
3. de vergunning te verlenen voor onbepaalde tijd voor het hebben en onderhouden van de werken genoemd onder besluit 1;
4. tot de tijd dat de desbetreffende beheerregisters en de legger oppervlaktewaterlichamen en kunstwerken aangepast zijn wordt dit besluit als kader gesteld voor ligging, vorm, afmeting, omvang en onderhoudsverplichtingen van de betrokken waterstaatwerken;
5. de coördinatietekening met profielen van 2 maart 2021 deel te laten uitmaken van deze vergunning;
6. aan de vergunning de in deel 1 opgenomen voorschriften te verbinden.

Ondertekening

Ridderkerk, d.d. 8 juni 2021

Namens dijkgraaf en heemraden,

P. Schakel
hoofd afdeling Vergunningverlening, Toezicht en Handhaving



Voorschriften

Ten aanzien van aanvang en voltooiing van de activiteiten

1. De aanvang van de activiteiten moet ten minste één week van tevoren worden gemeld bij het waterschapsloket. Tevens moet u een naam en telefoonnummer van een contactpersoon, die in geval van calamiteiten door het waterschap bereikt kan worden doorgegeven. Het waterschapsloket is bereikbaar op telefoonnummer 0900 2005005 (lokaal tarief) of per e-mail 2005005@wshd.nl.
2. Als ten behoeve van onderhoud enige grondroering, ophoging of vernieuwing moet worden gedaan, moet dit ten minste één week van tevoren schriftelijk worden gemeld bij het waterschapsloket.
3. Schade en onderhoud aan de waterkering, als gevolg van de uitvoering van de activiteiten, blijft gedurende een periode van een jaar na voltooiing van de activiteiten voor rekening van de vergunninghouder.

Ten aanzien van uitvoering en revisie

4. Tijdens de uitvoering van de activiteiten moet een exemplaar van deze vergunning met bijbehorende bijlagen op de uitvoeringslocatie aanwezig zijn.
5. De activiteiten moeten worden uitgevoerd overeenkomstig de bij deze vergunning behorende bijlagen, behoudens de uit de voorschriften voortvloeiende wijzigingen en/of aanvullingen.
6. Ten aanzien van de voorschriften is het ter plaatse geldende leggerprofiel maatgevend. Behalve wanneer het oppervlaktewaterlichaam ruimere afmetingen heeft, dan moet van deze ruimere afmetingen worden uitgegaan.
7. Tijdens de uitvoering moeten op eerste aanwijzing van het waterschap in geval van calamiteiten en/of wateroverlast door de vergunninghouder direct alle maatregelen worden genomen die nodig zijn om de lokale waterhuishouding te waarborgen.
8. Alle voor de uitvoering van de activiteiten in, langs of over het oppervlakte-waterlichaam te maken hulpconstructies behoeven de goedkeuring van het waterschap en moeten direct na het gereedkomen van het onderdeel van de activiteiten waarvoor zij werden aangebracht volledig worden verwijderd.
9. De lokale waterhuishouding mag tijdens de uitvoering van de werken niet onnodig worden verstoord. Hiertoe moeten afdoende maatregelen getroffen worden.
10. Na uitvoering van de activiteiten moet binnen 2 maanden de revisietekeningen conform het Rijksdriehoeksstelsel digitaal aan het waterschap worden toegezonden.

Ten aanzien van grondroeringen

11. Grondroeringen moeten tot het strikt noodzakelijke worden beperkt. Eventuele nazakkingen of zettingen, voor zover die het gevolg zijn van de vergunde activiteiten, moeten door en op kosten van de vergunninghouder worden hersteld.
12. Het is verboden (met uitzondering van de vergunde activiteiten) iets van het waterstaatswerk (oppervlaktewaterlichaam) te ontgraven.
13. Grondroeringen moeten op een zodanige wijze worden uitgevoerd, dat de gemaakte taluds niet kunnen afschuiven.

Ten aanzien van dempen

14. Er mag niet worden gedempt voordat er compenserend water is gegraven met eenzelfde oppervlakte als het te dempen water.



Ten aanzien van duikers

15. Er moeten duikers van bedrijfszekere materialen worden toegepast, zoals beton of PE.
16. De duikers moeten in het midden van het oppervlaktewaterlichaam worden gelegd.
17. In de dammen moeten een duiker worden gelegd met een inwendige diameter van ten minste 0,50 m.
18. De duikers moeten dusdanig worden gefundeerd dat verzakken van de duikers wordt voorkomen.
19. De duikers moeten worden aangebracht met 1/3 lucht ten opzichte van het hoogst vigerende peil met een maximum van 0,25 m.
20. De duikers moeten aan beide zijden van de demping maximaal 0,25 m, gemeten aan de onderzijde van de duiker, in het water uitsteken
21. De aansluitnaden van duikerelementen moeten blijvend waterdicht worden afgewerkt.
22. De afwerking van de duikers moet uitgevoerd worden conform de coördinatietekening met profielen van 2 maart 2021.
23. Het onderhoud van de werken, waaronder begrepen het schoonhouden van het doorstromingsprofiel van de duiker en het bouwkundig onderhoud van het geheel, moet door en op kosten van de vergunninghouder worden uitgevoerd.

Ten aanzien van graven oppervlaktewaterlichamen

24. De nieuw te graven oppervlaktewaterlichamen moet volgens de profielen van de coördinatietekening met profielen van 2 maart 2021 worden gerealiseerd.
25. De taluds moeten vloeiend aansluiten op bestaande taluds.

Ten aanzien van de natuurvriendelijke oevers

26. De taluds moeten op doelmatige wijze tegen uitspoeling en inzakking worden beschermd.
27. De aanplant van vegetatie mag alleen bestaan uit inheemse soorten.
28. De aan te planten vegetatie mag de doorstroming van de duikers niet belemmeren.

Ten aanzien van grondkerende constructie

29. De grondkerende constructie moet door de vergunninghouder zodanig geconstrueerd en onderhouden worden dat geen vervorming plaatsvindt en mag niet door- en overgroeid raken.
30. De grondkerende constructie moet vloeiend aansluiten op eventuele reeds bestaande constructies.
31. De bovenkant van de grondkerende constructie moet maximaal 0,10 m boven het hoogst vigerende peil worden aangebracht en gehouden.
32. De vergunninghouder moet de grondkerende constructie grond dicht afwerken, zodat geen grond of aangevuld materiaal van achter of van onder de grondkerende constructie in het oppervlaktewaterlichaam terecht kan komen.

Ten aanzien van afwerking

33. Als gevolg van de activiteiten mag geen grond, bagger of vuil in het water geraken of achterblijven. Direct na gereedkomen van de activiteiten, moet ter plaatse het oppervlaktewaterlichaam worden opgeschoond.



34. Het oppervlak moet geheel in overeenstemming met de omgeving worden afgewerkt en bekleed en eventuele verharding moet in de oorspronkelijke staat hersteld worden.
35. Losse materialen, planken e.d., die geen deel uitmaken van de activiteiten waarvoor vergunning is verleend, moeten direct na voltooiing van de activiteiten worden verwijderd.



Deel 2 Aanvraag en overwegingen

Aanleiding

Ter hoogte van het Aquarama en ingang naast het monumentale koetshuis wordt de bestaande waterpartij vergroot. De nieuwe waterpartij heeft een natuurlijker vormgeving en door de kleine sloot die over het terrein van het duurzaamheidscentrum loopt wordt dit ook met elkaar verbonden.

Langs het plein voor de stadsboerderij is het talud afgewerkt met een damwand langs het water. Het is de bedoeling een beschoeiing te plaatsen en een gedeelte te dempen, zodat er een talud met natuurlijke begroeiing voor de damwand ontstaat wat een natuurlijker beeld geeft dan de huidige houten damwand.

Activiteiten waarvoor vergunning wordt aangevraagd

De aanvraag betreft dempen en graven en het aanbrengen van duikers.

De activiteiten vinden plaats in oppervlaktewaterlichamen T16391, T14443 en T14444. Deze oppervlaktewaterlichamen zijn een overige watergang volgens de legger van waterschap Hollandse Delta.

Voor de locatie van de activiteiten wordt verwezen naar bijlage 1.

Procedure

De aanvraag is op 2 februari 2021 door het waterschap ontvangen en geregistreerd onder nummer PB2021-057217.

De aanvraag omvat de volgende stukken:

- begeleidende e-mail
- meldingsformulier
- advies archeologie van 18 november 2020
- tekening van 14 juli 2020
- tekening van 28 september 2020
- vergunningcheck omgevingsloket
- toelichting op werkzaamheden

De aanvrager is bij brief PB2021-058702, op 11 februari 2021 schriftelijk op de hoogte gebracht van het feit dat de aanvraag nog onvoldoende gegevens bevat om in behandeling te kunnen nemen en is in de gelegenheid gesteld om de ontbrekende gegevens of bescheiden voor 10 maart 2021 aan de aanvraag toe te voegen. Daarmee is de procedure opgeschort met maximaal vier weken.

De volgende ontbrekende gegevens zijn op 3 maart 2021 ontvangen en geregistreerd onder nummer PB2021-062557:

- begeleidende e-mail
- tekening
- foto-overzicht duiker Van Baerleplantsoen
- tekening van 2 maart 2021
- foto
- toelichting werkzaamheden

De voorbereiding van deze vergunning heeft conform het gestelde in titel 4.1 van de Algemene wet bestuursrecht (Awb) plaatsgevonden.

Toetsing van de aanvraag

De aanvraag is getoetst aan de doelstellingen van de Waterwet en de Keur van waterschap Hollandse Delta. Deze doelstellingen en belangen vormen de basis voor vergunningverlening en zijn vastgelegd in wettelijk vastgestelde normen en aanvullend beleid. Dit is uitgewerkt in aanvullende regelgeving, water- en beheersplannen en beleidsregels.



Overwegingen watersysteembeheer

Constructie en uitvoering

Ter hoogte van de stadsboerderij wordt de harde oever (damwand) voorzien van een talud dat met natuurlijke begroeiing wordt aangeplant. Hiervoor wordt een gedeelte van het oppervlaktewaterlichaam gedempt en een lage beschoeiing (grondkerende constructie) aangebracht.

Verder wordt overige watergang T16391 vergraven en via een nieuw aan te leggen natte greppel in verbinding gebracht met overige watergang T14443. Tussen de greppel en de beide overige watergangen worden duikers met een diameter van 500 mm conform het beleid voor duikers aangebracht. Aan een zijde van de duikers wordt gekozen voor een rechte afwerking en aan de andere zijde (greppel) is gekozen voor een talud van 1 : 1. Het beleid van het waterschap is gericht op een minimale taludhelling van 1 : 1,5. Nieuwe taluds mogen niet te steil zijn afgewerkt vanwege de kans op instabiele taluds die kunnen afschuiven. Hiervan kan worden afgeweken omdat het een ondiepe greppel is waardoor de kans op instorten wordt verkleind.

Effecten op bergingscapaciteit en doorstroming

Bergingscapaciteit

Dempingen van oppervlaktewaterlichamen zorgen voor een afname van waterbergend vermogen in het betreffende peilgebied. Dit heeft tot gevolg dat iedere demping volledig moet worden gecompenseerd. In dit geval wordt er in totaal 169 m² (91 m² en 78 m²) gedempt. Daartegenover staat dat er 268 m² wordt gegraven. Het wateroppervlak neemt met 99 m² toe. Er wordt ruimschoots voldaan aan de compensatieplicht.

De gemeente Dordrecht wil dit oppervlak in de toekomst gebruiken ter compensatie van elders te dempen oppervlaktewater of ter compensatie van toename in verharding elders. Dit *overschot* aan compensatie (99 m²) wordt op verzoek daardoor opgenomen in de waterbank.

Doorstroming

In de legger van oppervlaktewaterlichamen en kunstwerken wordt ervan uitgegaan dat duiker 21869DU in verbinding staat met overige watergang T16391. In de praktijk blijkt echter dat deze duiker aangesloten is op hoofdwatgang H29189. Hierdoor is eigenlijk deze overige watergang doodlopend. Door het vergroten van de waterpartij en de verbindende natte greppel wordt doorstroming mogelijk.

Effecten op de ruimte voor doelmatig beheer en onderhoud

Het onderhoud van deze oppervlaktewaterlichamen ligt bij de aanvrager. Ook het onderhoud van de nieuw aan te leggen greppel en de beide duikers wordt belegd bij de aanvrager.

Effecten op de waterkwaliteit en de ecologie

Ter plaatse van de werken kan vanwege grondroeringen vertroebeling van het water plaatsvinden. De vertroebeling is van tijdelijke aard en zal niet schadelijk zijn voor de waterkwaliteit en de ecologie.

Het aanbrengen van natuurvriendelijke oevers heeft een positieve invloed op de waterkwaliteit en ecologie van deze oppervlaktewaterlichamen.

Conclusie

De in de vergunning opgenomen voorschriften waarborgen dat de doelstellingen van het waterbeheer voldoende worden beschermd. Op grond van de overwegingen bestaan daarom geen bezwaren tegen het verlenen van de gevraagde vergunning.



Deel 3 Bezwaar en aandachtspunten

Bezwaar

Dijkgraaf en heemraden wijzen u op de mogelijkheid om op grond van artikel 7:1 van de Awb bezwaar te maken tegen dit besluit door het indienen van een bezwaarschrift. De termijn voor het indienen van een bezwaarschrift bedraagt zes weken vanaf de dag na verzenddatum van dit besluit. Het bezwaarschrift moet bevatten uw naam en adres, de dagtekening, een omschrijving van het besluit waartegen het bezwaar is gericht en de gronden van het bezwaar. Ook moet het bezwaarschrift ondertekend zijn. U kunt het bezwaarschrift sturen aan het college van dijkgraaf en heemraden van waterschap Hollandse Delta, Postbus 4103, 2980 GC Ridderkerk.

Naast het indienen van een bezwaarschrift kunt u in geval van een spoedeisend belang op grond van artikel 8:81 Awb een verzoek tot het treffen van een voorlopige voorziening doen bij de Voorzieningenrechter van de sector bestuursrecht van de Rechtbank Rotterdam, Postbus 50950, 3007 BL Rotterdam. U kunt ook digitaal een voorlopige voorziening aanvragen bij genoemde rechtbank via <https://www.rechtspraak.nl/Organisatie-en-contact/Rechtsgebieden/Bestuursrecht>. Daarvoor moet u beschikken over een elektronische handtekening (DigiD). Kijk op de genoemde site voor de precieze voorwaarden.


Wij verzoeken u een afschrift van het verzoek tot het treffen van een voorlopige voorziening toe te zenden aan het college van dijkgraaf en heemraden van waterschap Hollandse Delta, Postbus 4103, 2980 GC Ridderkerk.


Aandachtspunten

1. Tegen dit besluit kan ook door andere belanghebbenden bezwaar worden gemaakt. De bezwaartermijn voor het indienen van een bezwaarschrift bedraagt zes weken vanaf de dag na verzenddatum van dit besluit. Wij wijzen u erop dat uitvoering van de vergunde activiteiten binnen de bezwaartermijn geheel voor eigen risico is.
2. Het hebben van deze vergunning ontslaat de houder niet van de verplichting om alle redelijkerwijs mogelijke maatregelen te treffen teneinde te voorkomen dat derden of waterschap Hollandse Delta ten gevolge van het gebruik maken van de vergunning schade lijden.
3. Als het vergunningplichtige werk in andere handen overgaat – bijvoorbeeld door verkoop, erfopvolging, overdracht van gebruiksrecht of anderszins – moet wijziging van de tenaamstelling van de vergunning schriftelijk worden gemeld bij dijkgraaf en heemraden waterschap Hollandse Delta. De melding moet worden gedaan binnen vier weken nadat de vergunning voor hem is gaan gelden.
4. Als gedurende drie achtereenvolgende jaren geen gebruik is gemaakt van deze vergunning kunnen dijkgraaf en heemraden van waterschap Hollandse Delta deze vergunning geheel of gedeeltelijk intrekken.



BIJLAGE 1 Locatie

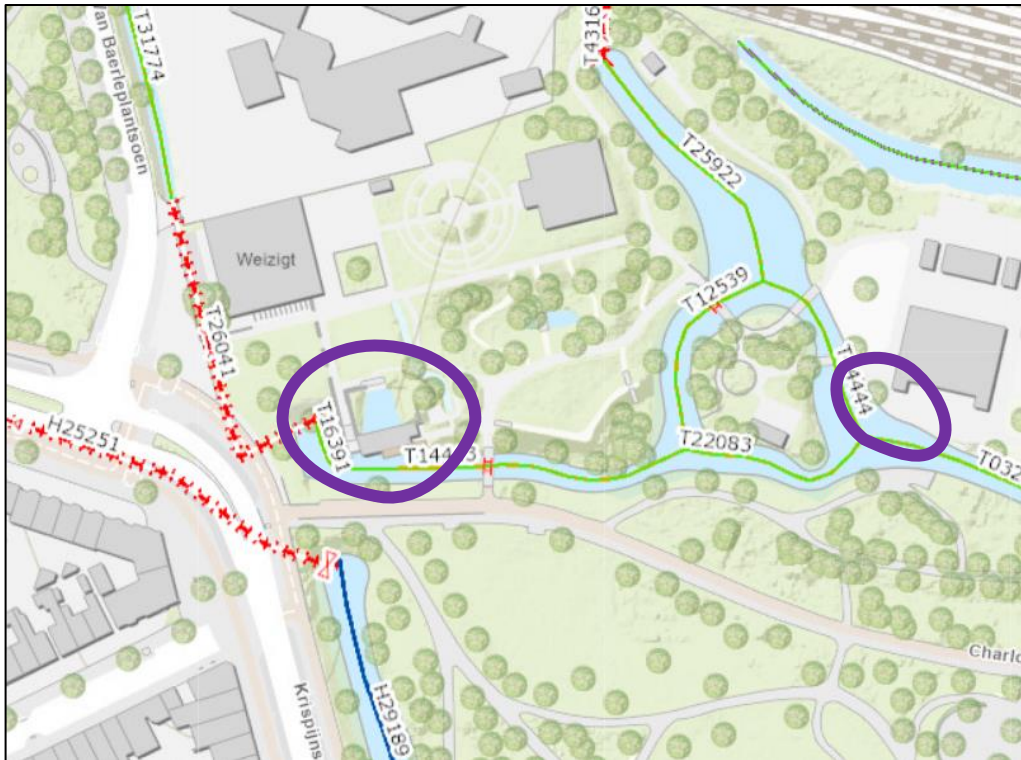

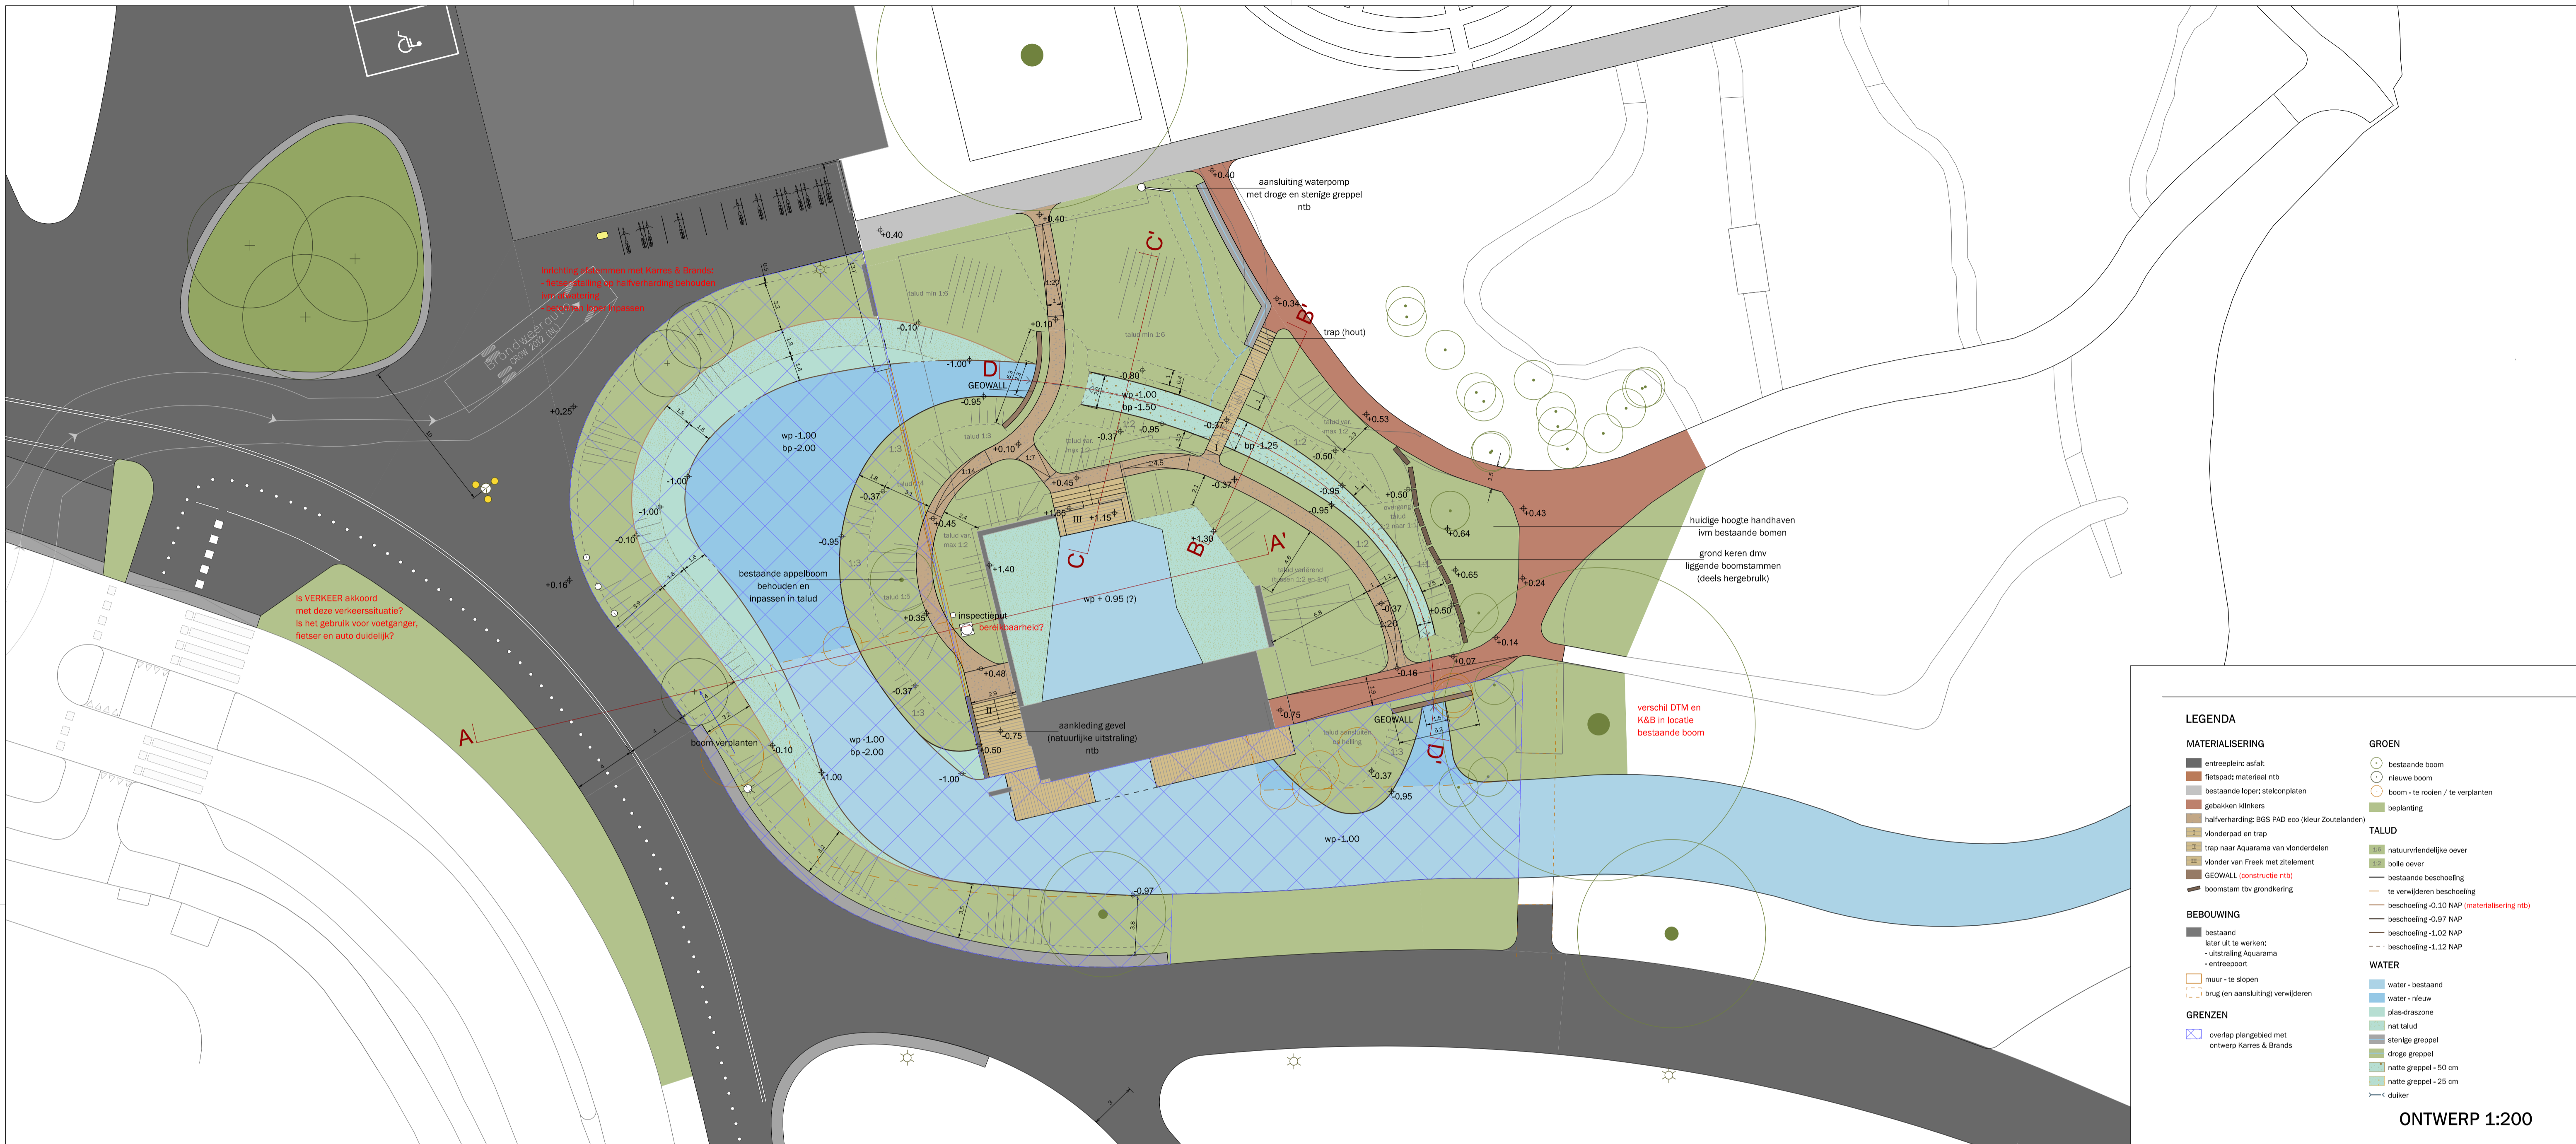

LEGENDA

MATERIALIZERING

- entreeplein: asfalt
- fietspad: materiaal ntb
- bestaande koper: stekcompleten
- gebakken linksers
- halfverharding: BCS PAD eco (keur Zoutelanden)
- vloerpad en trap
- trap naar Aquarama van vloerdeden
- vloer van Freek met stelement
- GEOWALL (constructie ntb)
- boomstam tbv grondkering

BEBOUWING

- bestaand
- later uit te werken:
 - ulstraling Aquarama
 - entreepoort
- muur - te slopen
- brug (en aansluiting) verwijderen

GRENZEN

- overlap plangebied met ontwerp Karres & Brands

GROEN

- bestaande boom
- nieuwe boom
- boom - te roeien / te verplanten
- beplanting

TALUD

- natuurvriendelijke oever
- bolle oever
- bestaande beschouwing
- te verwijderen beschouwing
- beschouwing -0.10 NAP (materialetering ntb)
- beschouwing -0.07 NAP
- beschouwing -1.02 NAP
- beschouwing -1.12 NAP

WATER

- water - bestaand
- water - nieuw
- plas-draszone
- mat talud
- stenige greppel
- droge greppel
- natte greppel - 50 cm
- natte greppel - 25 cm
- duiker

ONTWERP 1:200

