



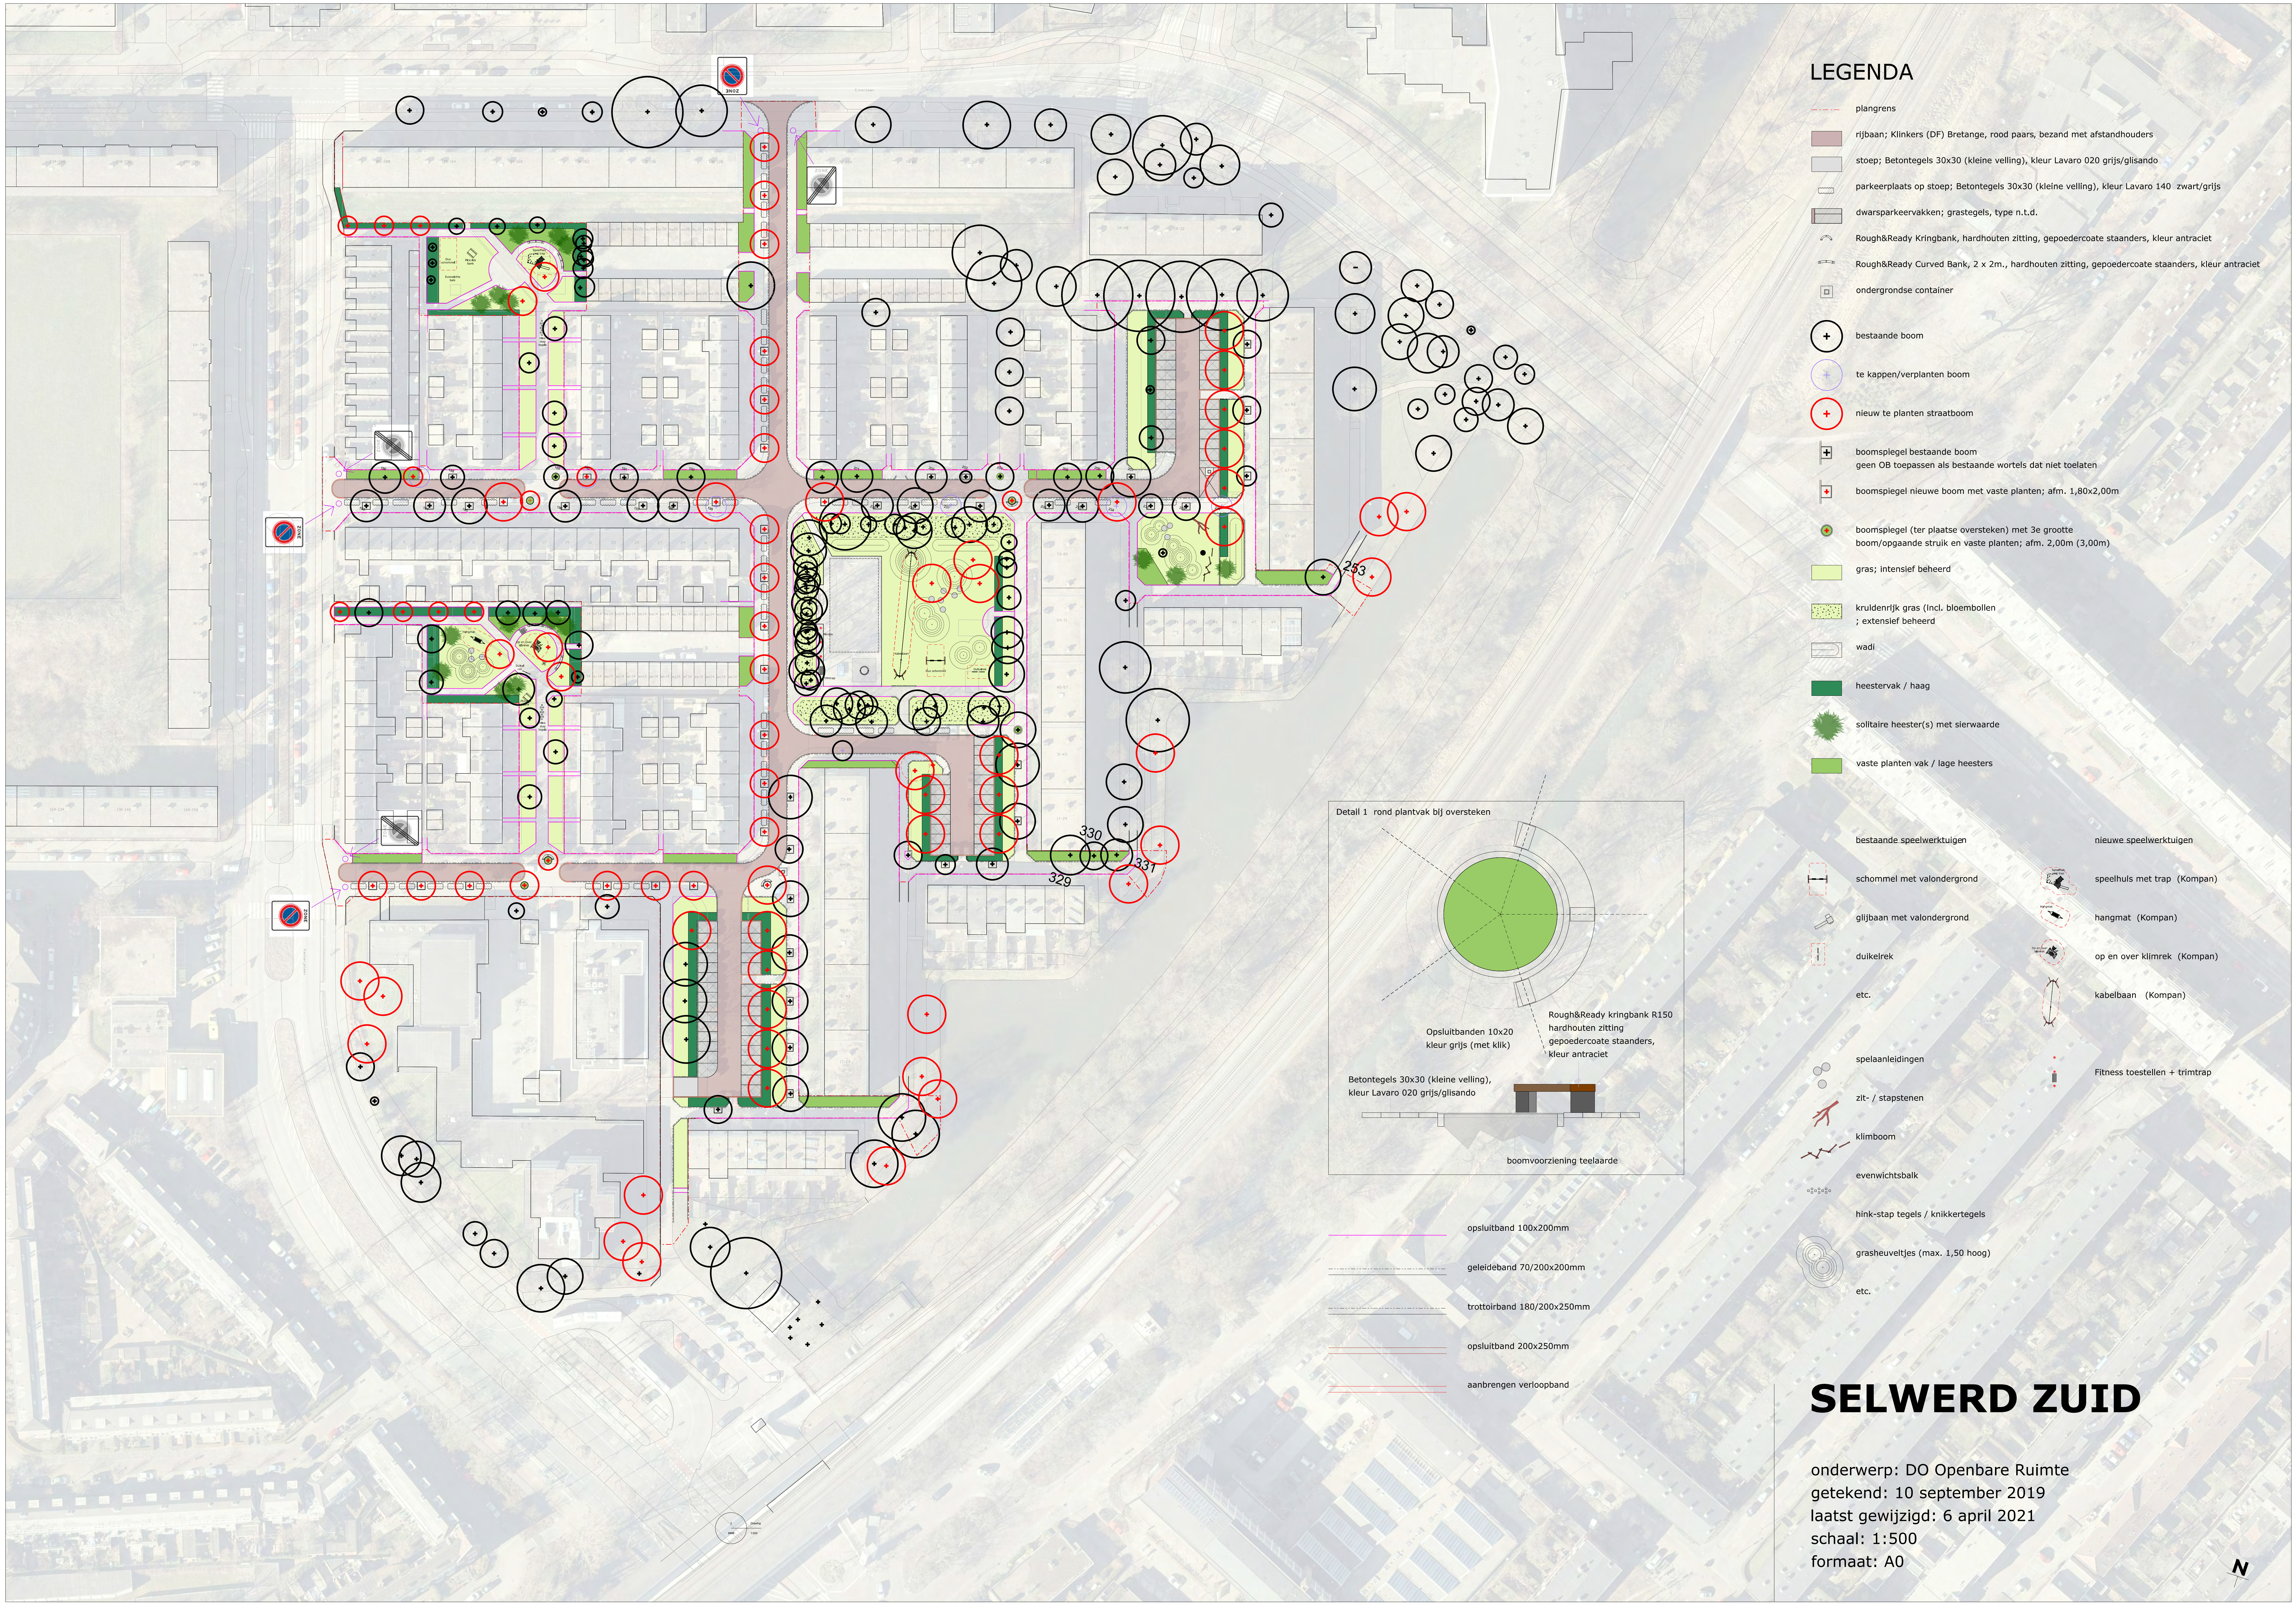

LEGENDA

- plangrens
- rijbaan; Klinkers (DF) Bretange, rood paars, bezad met afstandhouders
- stoep; Betontegels 30x30 (kleine velling), kleur Lavarò 020 grijs/glisando
- parkeerplaats op stoep; Betontegels 30x30 (kleine velling), kleur Lavarò 140 zwart/grijs
- dwarsparkeervakken; grastegels, type n.t.d.
- Rough&Ready Kringbank, hardhouten zitting, gepoedercoate staanders, kleur antraciet
- Rough&Ready Curved Bank, 2 x 2m., hardhouten zitting, gepoedercoate staanders, kleur antraciet
- ondergrondse container
- bestaande boom
- te kappen/verplanten boom
- nieuw te planten straatboom
- boomspegel bestaande boom
geen OB toepassen als bestaande wortels dat niet toelaten
- boomspegel nieuwe boom met vaste planten; afm. 1,80x2,00m
- boomspegel (ter plaatse oversteken) met 3e grootte boom/opgaande struik en vaste planten; afm. 2,00m (3,00m)
- gras; intensief beheerd
- kruidenrijk gras (incl. bloembollen ; extensief beheerd
- wadi
- heestervak / haag
- solitaire heester(s) met sierwaarde
- vaste planten vak / lage heesters

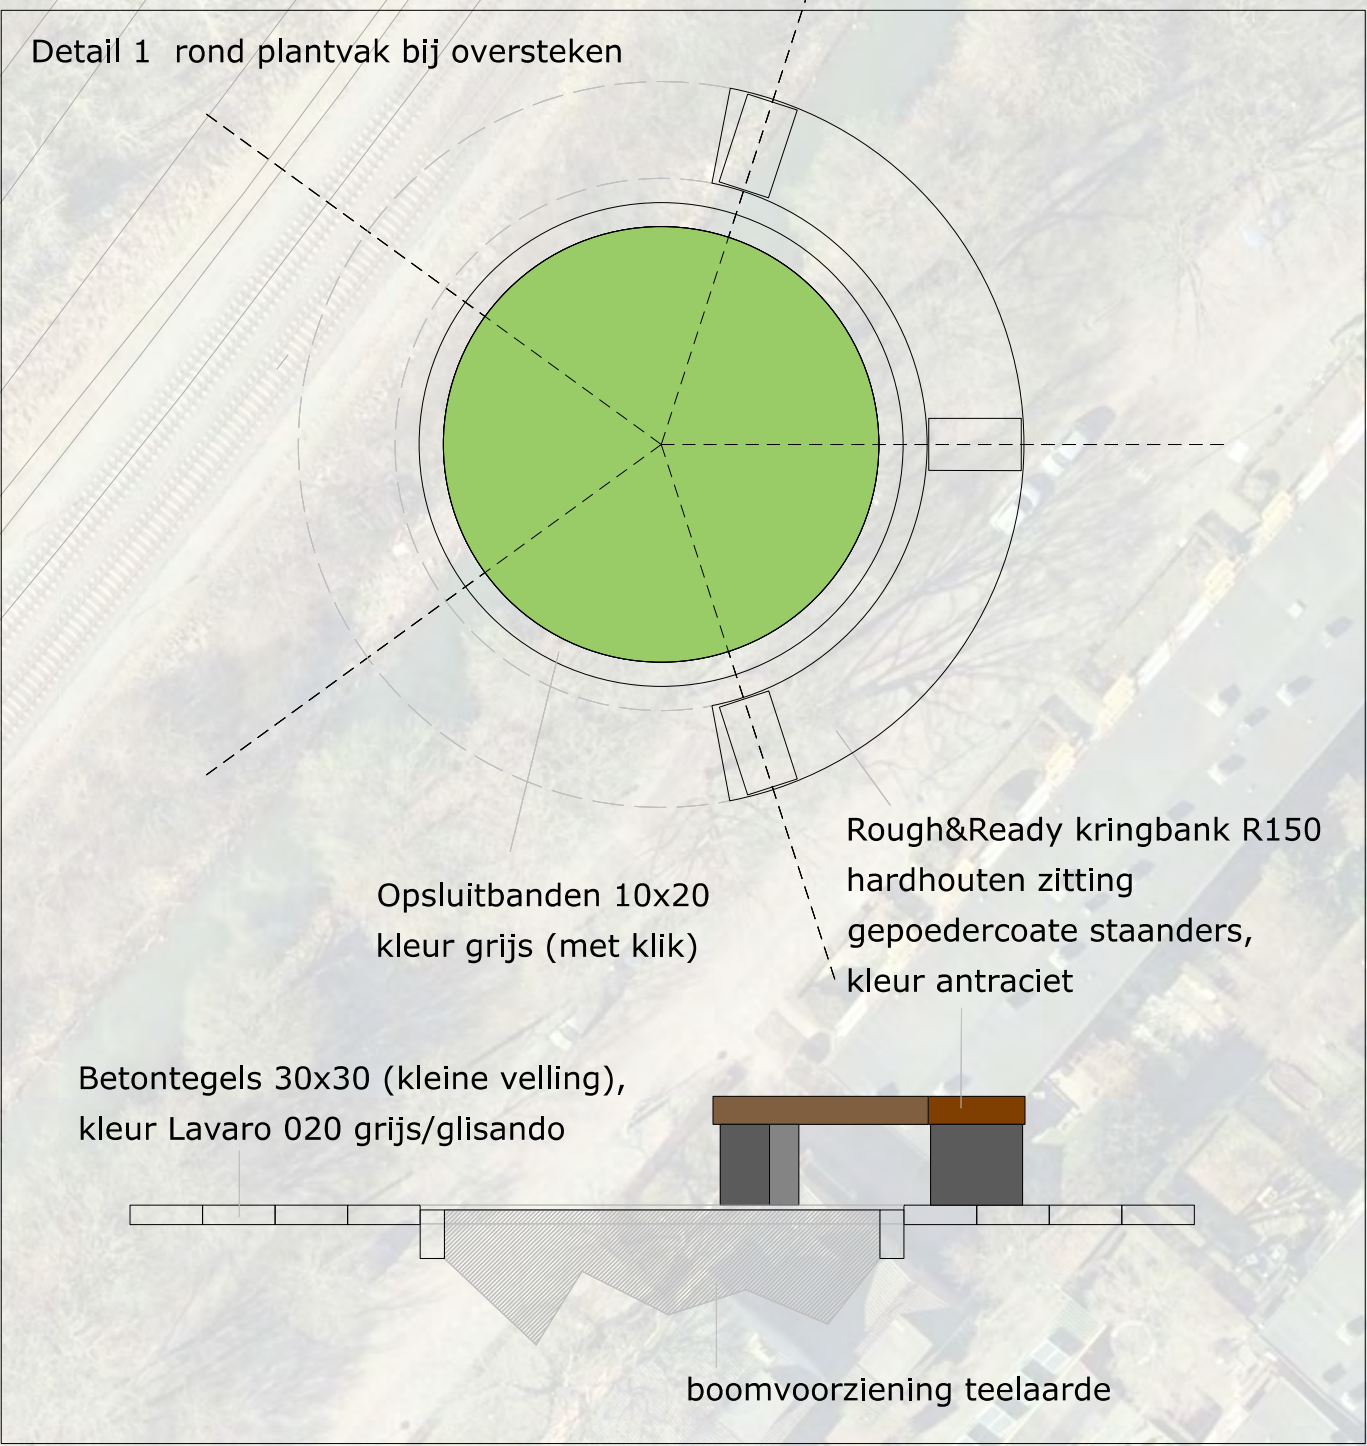

- opsluitband 100x200mm
- geleideband 70/200x200mm
- trottoirband 180/200x250mm
- opsluitband 200x250mm
- aanbrengen verloopband

- | bestaande speelwerktuigen | nieuwe speelwerktuigen |
|----------------------------------|-------------------------------|
| schommel met valondergrond | speelhuis met trap (Kompan) |
| glijbaan met valondergrond | hangmat (Kompan) |
| duikelrek | op en over klimrek (Kompan) |
| etc. | kabelbaan (Kompan) |
| spelaanleidingen | Fitness toestellen + trimtrap |
| zit- / stapstenen | |
| klimboom | |
| evenwichtsbalk | |
| hink-stap tegels / knikkertegels | |
| grasheuveltjes (max. 1,50 hoog) | |
| etc. | |

SELWERD ZUID

onderwerp: DO Openbare Ruimte
getekend: 10 september 2019
laatst gewijzigd: 6 april 2021
schaal: 1:500
formaat: A0

