

DATUM 9 juni 2021
UW BRIEF VAN 11 maart 2021
UW KENMERK 330-BRIELLE-
BASTIONIX_watervergunning
ONS KENMERK PB2021-0974849
INGEKOMEN NR. PB2021-064197
ONDERWERP Watervergunning

CONTACTPERSOON A. den Heijer
DOORKIESNUMMER 088-9743400
E-MAILADRES vergunningen@wshd.nl
AANTAL BIJLAGEN 1
OLONUMMER 5901559
DOSSIERNUMMER VTH2021-1570



Gemeente Brielle
T.a.v. mevrouw A. van Oers
Postbus 101
3230 AC BRIELLE

Geachte mevrouw Van Oers,

Op 11 maart 2021 hebben wij RO&AD Architecten V.O.F. uw aanvraag ontvangen. De aanvraag betreft het realiseren van een bouwwerk (1 april monument) op Bastion IX nabij de locatie Dijkstraat 37 te Brielle.

Ons besluit

Wij hebben besloten de gevraagde vergunning te verlenen. Deze vergunning met nummer VTH2021-1570 treft u als bijlage aan.

Het besluit en de voorschriften die wij aan de vergunning verbinden, kunt u lezen in deel 1 van de vergunning. De aangevraagde activiteiten en onze overwegingen die hebben geleid tot dit besluit kunt u lezen in deel 2 van de vergunning. Met welke aandachtspunten u rekening moet houden kunt u lezen in deel 3 van de vergunning.

Start activiteiten

U moet ons vooraf op de hoogte stellen van de start van de activiteiten. Als wij niet weten wanneer u begint, loopt u het risico dat u de uitgevoerde werken achteraf moet aanpassen. In voorschrift 1 van de vergunning staat hoe u ons op de hoogte moet brengen.

Leges

Aan het in behandeling nemen van uw aanvraag zijn geen leges verbonden.

Opmerkingen


1. Mogelijk heeft u behalve deze vergunning nog andere vergunningen, ontheffingen en/of (privaatrechtelijke) toestemmingen nodig voor de vergunde activiteiten.
2. Zonder de schriftelijke toestemming van het waterschap mag het werk niet worden gewijzigd, uitgebreid of verwijderd.
3. Voordat u met de graafwerkzaamheden start adviseren wij u zich op de hoogte te stellen van eventueel aanwezige kabels en leidingen ter plaatse van de activiteiten.
4. Voor eventuele grondwateronttrekkingen moet apart een melding worden gedaan of vergunning worden aangevraagd bij het waterschap.

Handelsweg 100
2988 DC Ridderkerk
Postadres Postbus 4103
2980 GC Ridderkerk
telefoon 088 974 30 00
internet www.wshd.nl
info@wshd.nl

Contact

Voor vragen over deze brief en de vergunning kunt u contact opnemen met bovengenoemde contactpersoon. Wij verzoeken u bij alle correspondentie over deze vergunning het dossiernummer te vermelden.

Hoogachtend,
namens dijkgraaf en heemraden,

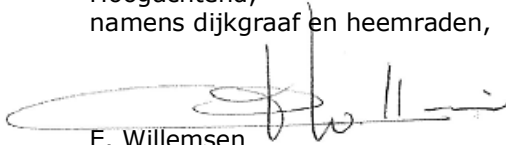

E. Willemsen
teamleider vergunningverlening

Afschrift aan:

- a. het college van burgemeester en wethouders van de gemeente Brielle, info@brielle.nl;
- b. gemachtigde: RO&AD Architecten V.O.F., ad@ro-ad.org.





Watervergunning nummer VTH2021-1570

Deel 1 Besluit en voorschriften

Aanhef

Dijkgraaf en heemraden van waterschap Hollandse Delta hebben op 11 maart 2021 een aanvraag ontvangen van RO&AD Architecten V.O.F. namens Gemeente Brielle om een vergunning te verlenen.

Besluit

Gelet op de bepalingen van de Waterwet, de Keur van waterschap Hollandse Delta, de Algemene wet bestuursrecht en de in deel 2 vermelde overwegingen besluiten dijkgraaf en heemraden als volgt:

1. de gevraagde vergunning als bedoeld in artikel 3.2 van de Keur van waterschap Hollandse Delta aan Gemeente Brielle, Postbus 101, 3230 AC Brielle of diens rechtverkrijgende(n) te verlenen voor het realiseren van een bouwwerk (1 april monument) in de waterkering op Bastion IX nabij de locatie Dijkstraat 37 te Brielle;
2. de vergunning te verlenen voor de realisatie van de werken genoemd onder besluit 1 voor een periode van drie jaar, gerekend vanaf het moment dat de vergunning in werking treedt;
3. de vergunning te verlenen voor onbepaalde tijd voor het hebben en onderhouden van de werken genoemd onder besluit 1;
4. de onder besluit 1 genoemde werken onder verzwaarde eisen te mogen uitvoeren in de periode van 1 oktober tot 1 april daaropvolgend;
5. de volgende tekeningen met projectnummer 330 deel te laten uitmaken van deze vergunning:
 - Huidige en nieuwe situatie, tekeningnr. O-01, d.d. 01-03-2021;
 - Plattegrond, tekeningnr. O-02, d.d. 01-03-2021;
 - Doorsnede Q-Q, tekeningnr. O-05, d.d. 01-03-2021;
6. aan de vergunning de in deel 1 opgenomen voorschriften te verbinden.

Ondertekening

Ridderkerk, d.d. 9 juni 2021

Namens dijkgraaf en heemraden,

P. Schakel
hoofd afdeling Vergunningverlening, Toezicht en Handhaving



Voorschriften

Ten aanzien van aanvang en voltooiing van de activiteiten

1. De aanvang van de activiteiten moet ten minste één week van tevoren worden gemeld bij het waterschapsloket. Tevens moet u een naam en telefoonnummer van een contactpersoon, die in geval van calamiteiten door het waterschap bereikt kan worden doorgegeven. Het waterschapsloket is bereikbaar op telefoonnummer 0900 2005005 (lokaal tarief) of per e-mail 2005005@wshd.nl.
2. Als ten behoeve van onderhoud enige grondroering, ophoging of vernieuwing moet worden gedaan, moet dit ten minste één week van tevoren schriftelijk worden gemeld bij het waterschapsloket.
3. Schade en onderhoud aan de waterkering, als gevolg van de uitvoering van de activiteiten, blijft gedurende een periode van een jaar na voltooiing van de activiteiten voor rekening van de vergunninghouder.

Ten aanzien van uitvoering en revisie

4. Tijdens de uitvoering van de activiteiten moet een exemplaar van deze vergunning met bijbehorende bijlagen op de uitvoeringslocatie aanwezig zijn.
5. De activiteiten moeten worden uitgevoerd overeenkomstig de bij deze vergunning behorende bijlagen, behoudens de uit de voorschriften voortvloeiende wijzigingen en/of aanvullingen.
6. Tijdens de uitvoering moeten op eerste aanwijzing van het waterschap in geval van calamiteiten en/of wateroverlast door de vergunninghouder direct alle maatregelen worden genomen die nodig zijn om de stabiliteit en veiligheid van de waterkering te waarborgen.
7. Alle voor de uitvoering van de activiteiten in, langs of over de waterkering te maken hulpconstructies behoeven de goedkeuring van het waterschap en moeten direct na het gereedkomen van het onderdeel van de activiteiten waarvoor zij werden aangebracht volledig worden verwijderd.
8. De stabiliteit en veiligheid van de waterkering mag tijdens de uitvoering van de werken niet onnodig worden verstoord. Hiertoe moeten afdoende maatregelen getroffen worden.

Ten aanzien van grondroeringen

9. Grondroeringen moeten tot het strikt noodzakelijke worden beperkt. Eventuele nazakkingen of zettingen, voor zover die het gevolg zijn van de vergunde activiteiten, moeten door en op kosten van de vergunninghouder worden hersteld.
10. Het is verboden (met uitzondering van de vergunde activiteiten) iets van het waterstaatswerk (waterkering) te ontgraven.
11. Grondroeringen moeten op een zodanige wijze worden uitgevoerd, dat de gemaakte taluds niet kunnen afschuiven.
12. Alvorens met de activiteiten wordt begonnen moet het grasgewas kort worden afgemaaid en de bezoding worden afgenomen.
13. De eventueel overblijvende grond moet ter plaatse worden verwerkt.
14. Bij ongeschiktheid van de vrijgekomen materialen voor grondroering, omdat de vereiste verdichtingsgraad niet meer kan worden bereikt, moet(en) de ontgraving(en) worden aangevuld met materiaal dat een gelijkwaardige funderingsopbouw geeft als de aanliggende ondergrond.
15. De verschillende grondsoorten moeten in oorspronkelijke volgorde worden teruggebracht, deze grond moet mechanisch worden verdicht in lagen van 0,20 m tot het oorspronkelijke maaiveld.



Ten aanzien van bereikbaarheid

16. De uitvoering en constructie van de in deze vergunning genoemde activiteiten moeten van een zodanige aard zijn, dat de beschermingszone langs de waterstaatswerken bereikbaar en berijdbaar is en blijft voor onderhoudsmaterieel.

Ten aanzien van afwerking

17. Het oppervlak moet geheel in overeenstemming met de omgeving worden afgewerkt en bekleed en eventuele verharding moet in de oorspronkelijke staat hersteld worden.
18. Direct na de voltooiing van de activiteiten moet het oppervlak geheel in overeenstemming met de omgeving worden afgewerkt en bekleed en direct worden voorzien van de oorspronkelijke steenbekleding/verharding of worden bezood of ingezaaid met een rassenlijstmengsel type Delta 2.
19. Het afstromende hemelwater mag geen uitspoeling van de waterkering ten gevolge hebben.
20. Losse materialen, planken e.d., die geen deel uitmaken van de activiteiten waarvoor vergunning is verleend, moeten direct na voltooiing van de activiteiten worden verwijderd.

Ten aanzien van stormseizoen

21. De activiteiten mogen niet worden gestart en/of voortgezet bij verwachting van hevige neerslag, wind, hoge waterstanden of een beschadigde dijk-bekleding, en/of op eerste aanzegging van het waterschap.
22. De vergunninghouder is verantwoordelijk voor het inwinnen van weer- en waterstandverwachtingen gedurende de uitvoering van de activiteiten.
23. De vergunninghouder moet ter bescherming van de waterkering en het achterliggende land tijdig passende maatregelen nemen als weer- en waterstandverwachtingen hiervoor aanleiding geven.
24. Er mag niet meer worden ontgraven dan gedurende één dagproductie gegraven, gelegd/geplaatst en weer aangevuld, verdicht en afgewerkt kan worden.



Deel 2 Aanvraag en overwegingen

Aanleiding

De aanvrager wil een monument aanbrengen in een waterkering. Het (1 april) monument wordt als bouwwerk op de fundering van de voormalige poort en stadsmuur ter plaatse van Bastion IX nabij de locatie Dijkstraat 37 te Brielle.

Activiteiten waarvoor vergunning wordt aangevraagd

De aanvraag betreft het realiseren van een bouwwerk in een waterkering.

De activiteiten vinden plaats in en nabij de waterkering plaatselijk bekend als West Voordijk/ Heindijk. Deze waterkering is een compartimenteringskering volgens de legger van waterschap Hollandse Delta.

Voor de locatie van de activiteiten wordt verwezen naar bijlage 1.

Procedure

De aanvraag is op 11 maart 2021 bij het omgevingsloket ingediend en bij het waterschap geregistreerd onder nummer PB2021-064197.

De aanvraag omvat de volgende stukken:

- aanvraagformulier;
- situatietekeningen;
- ontwerptekeningen.

De aanvrager is bij mail PB2021-966931, op 1 april 2021 schriftelijk op de hoogte gebracht van het feit dat de aanvraag nog onvoldoende gegevens bevat om in behandeling te kunnen nemen.

De volgende ontbrekende gegevens zijn op 1 april 2021 ontvangen en geregistreerd onder nummer PB2021-966966:

- toelichting op de werkzaamheden.

De voorbereiding van deze vergunning heeft conform het gestelde in titel 4.1 van de Algemene wet bestuursrecht (Awb) plaatsgevonden.

Toetsing van de aanvraag

De aanvraag is getoetst aan de doelstellingen van de Waterwet en de Keur van waterschap Hollandse Delta. Deze doelstellingen en belangen vormen de basis voor vergunningverlening en zijn vastgelegd in wettelijk vastgestelde normen en aanvullend beleid. Dit is uitgewerkt in aanvullende regelgeving, water- en beheersplannen en beleidsregels.

Overwegingen watersysteembeheer

Waterkering

De aangevraagde werkzaamheden binnen zich in de kern- en beschermingszones van een compartimenteringskering met tevens de functie regionale waterkering.

Constructie en uitvoering

De aanvrager wenst op een historisch locatie ter plaatse van Bastion IX in Brielle een monument te plaatsen. Het monument bestaat uit een houten constructie die op de oude fundering van de voormalige stadspoort (Noordpoort) en stadsmuur van het oude fort wordt geplaatst. Het bouwwerk met behulp van een 9-tal groutankers op de bestaande fundering worden verankerd.

Vanuit belang van historisch herstel en een goede toegankelijkheid voor publiek zal het bestaande maaiveld in en om het monument worden verlaagd. Er wordt afgegraven vanaf het begin van het bastion aan de kant van de Dijkstraat, tot aan de fundering van de voormalige poort en stadsmuur. Dit vlak loopt geleidelijk af van 0 naar 0,30 m onder het huidige maaiveld tot en bereikt hiermee de oorspronkelijke hoogte van het maaiveld uit 1572 (zoals uit archeologisch onderzoek is gebleken). Verder wordt ook aan de binnenzijde van de fundering van de Noordpoort en aan de bastionkant van de funderingen een strook van 1 meter breed en 0,30 m diep afgegraven.



Profiel van vrije ruimte

De bouw- en de graafwerkzaamheden worden ruimschoots buiten het profiel van vrije ruimte van de waterkering uitgevoerd. De ontgraving bevindt zich op minstens 15 meter afstand gerekend vanaf de kenmerkende keringslijn van de waterkering.

Effecten op relevante faalmechanismen

De normhoogte van de waterkering is NAP +3,50 m. De waterkering heeft als hoogst gemeten maaiveldhoogte NAP +5,61 m. Er is dus een overhoogte aanwezig van 2,11 m. De huidige situatie wordt gehandhaafd.

Met inachtneming van de voorschriften zullen de werkzaamheden geen negatieve invloed hebben op de stabiliteit en de bekleding van de waterkering.

Invloed op de ruimte voor doelmatig beheer en onderhoud

Het beheer en onderhoud kan tijdens de werkzaamheden enige hinder ondervinden. Na het voltooien van de werkzaamheden zal het beheer en onderhoud geen hinder meer ondervinden.

Uitvoeringsperiode (stormseizoen)

Uitvoering van de werkzaamheden tijdens het stormseizoen mag, maar omdat sprake is van een compartimenteringswaterkering, worden verzwaarde eisen gesteld aan uitvoering in het stormseizoen. Tijdens de uitvoeringsperiode is dit geborgd middels verzwaarde eisen die zijn gesteld aan de uitvoering.

Conclusie

De in de vergunning opgenomen voorschriften waarborgen dat de doelstellingen van het waterbeheer voldoende worden beschermd. Op grond van de overwegingen bestaan daarom geen bezwaren tegen het verlenen van de gevraagde vergunning.



Deel 3 Bezwaar en aandachtspunten

Bezwaar

Dijkgraaf en heemraden wijzen u op de mogelijkheid om op grond van artikel 7:1 van de Awb bezwaar te maken tegen dit besluit door het indienen van een bezwaarschrift. De termijn voor het indienen van een bezwaarschrift bedraagt zes weken vanaf de dag na verzenddatum van dit besluit. Het bezwaarschrift moet bevatten uw naam en adres, de dagtekening, een omschrijving van het besluit waartegen het bezwaar is gericht en de gronden van het bezwaar. Ook moet het bezwaarschrift ondertekend zijn. U kunt het bezwaarschrift sturen aan het college van dijkgraaf en heemraden van waterschap Hollandse Delta, Postbus 4103, 2980 GC Ridderkerk.

Naast het indienen van een bezwaarschrift kunt u in geval van een spoedeisend belang op grond van artikel 8:81 Awb een verzoek tot het treffen van een voorlopige voorziening doen bij de Voorzieningenrechter van de sector bestuursrecht van de Rechtbank Rotterdam, Postbus 50950, 3007 BL Rotterdam. U kunt ook digitaal een voorlopige voorziening aanvragen bij genoemde rechtbank via <https://www.rechtspraak.nl/Organisatie-en-contact/Rechtsgebieden/Bestuursrecht>. Daarvoor moet u beschikken over een elektronische handtekening (DigiD). Kijk op de genoemde site voor de precieze voorwaarden.

Wij verzoeken u een afschrift van het verzoek tot het treffen van een voorlopige voorziening toe te zenden aan het college van dijkgraaf en heemraden van waterschap Hollandse Delta, Postbus 4103, 2980 GC Ridderkerk.

Aandachtspunten

1. Tegen dit besluit kan ook door andere belanghebbenden bezwaar worden gemaakt. De bezwaartermijn voor het indienen van een bezwaarschrift bedraagt zes weken vanaf de dag na verzenddatum van dit besluit. Wij wijzen u erop dat uitvoering van de vergunde activiteiten binnen de bezwaartermijn geheel voor eigen risico is.
2. Het hebben van deze vergunning ontslaat de houder niet van de verplichting om alle redelijkerwijs mogelijke maatregelen te treffen teneinde te voorkomen dat derden of waterschap Hollandse Delta ten gevolge van het gebruik maken van de vergunning schade lijden.
3. Als het vergunningplichtige werk in andere handen overgaat – bijvoorbeeld door verkoop, erfopvolging, overdracht van gebruiksrecht of anderszins – moet wijziging van de tenaamstelling van de vergunning schriftelijk worden gemeld bij dijkgraaf en heemraden waterschap Hollandse Delta. De melding moet worden gedaan binnen vier weken nadat de vergunning voor hem is gaan gelden.
4. Als gedurende drie achtereenvolgende jaren geen gebruik is gemaakt van deze vergunning kunnen dijkgraaf en heemraden van waterschap Hollandse Delta deze vergunning geheel of gedeeltelijk intrekken.




waterschap
Hollandse
Delta


BIJLAGE 1 Locatie

Overzichtsfoto locatie werkzaamheden:



Detailafbeelding locatie vergunningplichtige werkzaamheden:

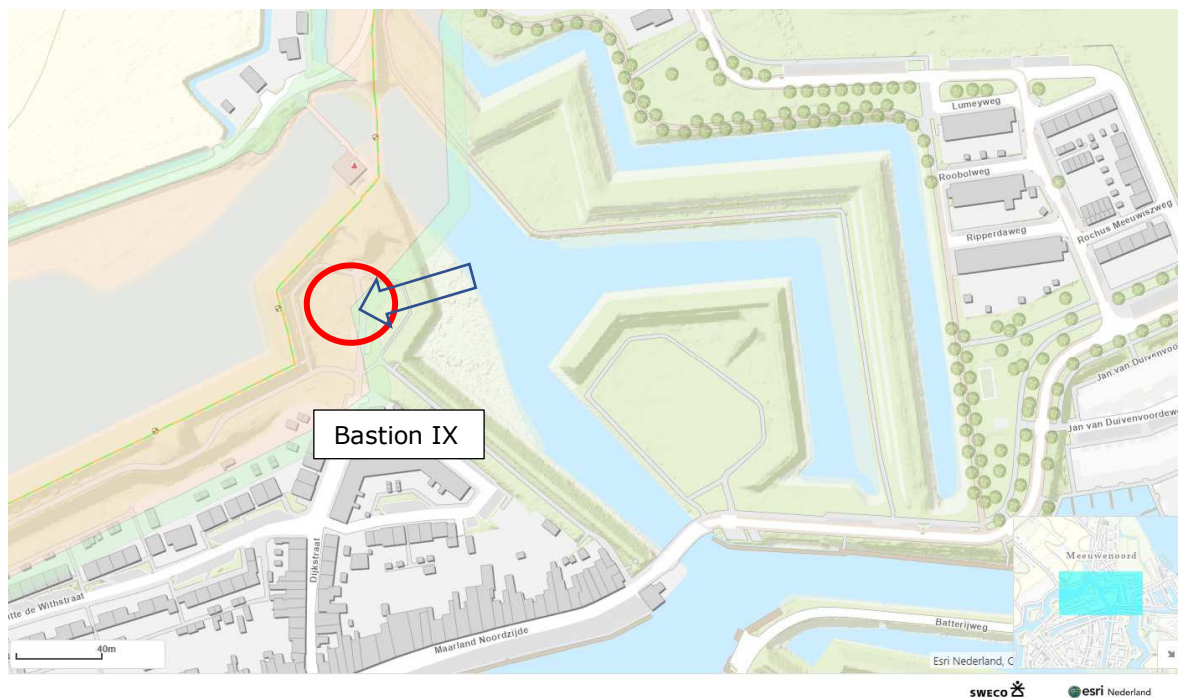

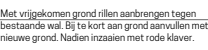

Met vrijgekomen grond rillen aanbrengen tegen bestaande wal. Bij te kort aan grond aanvullen met nieuwe grond. Nadien inzaaien met rode klee.

Nieuwe rillen voorzien van Accoya
traptreden met trapbomen

Huidig maaiveld
3000+NAP

Huidig maaiveld
3000+NAP

Maalveld rondom object
voorzien van
Hansegrand (origineel)

¹Isotroop rondom object
voorzien van
Hansagrand (original)

Project
Nieuwe woning

Fase
omgevingsvergunning

Datum 03 02 2021

Opdrachtgever
Bas Smulders & Kim Buuron
Westelaarsestraat 49
4725 SW Wouw


Schaal	1:100
Formaat	A0

Wijzigingsdatum	01 03 2021
Projectnummer	330
Tekeningnummer	O-02


Onderwerp
plattegrond

ROAD ARCHITECTEN


Ro Koster Oostkerklein 5 4331 TL Middelburg +31 (0) 118 774759 ro@ro-ad.org
Ad Kil Van der Rijtstraat 40 4611PR Bergen op Zoom +31 (0) 164 266329 ad@ro-ad.org

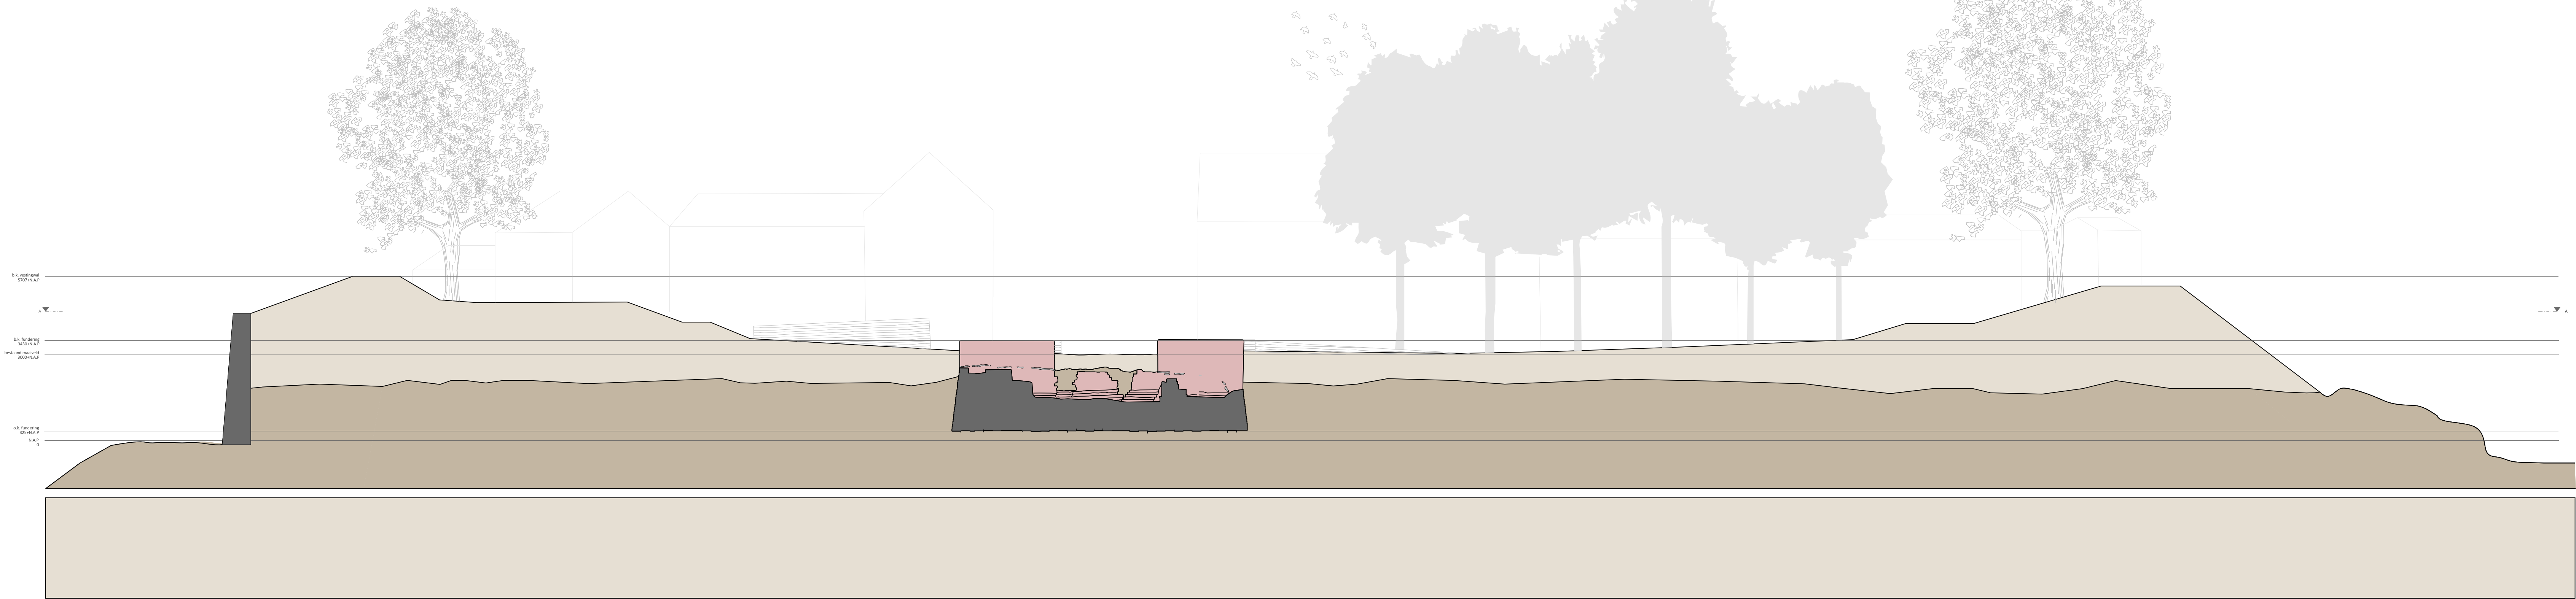

Doorsnede Y-Y bestaand Bastion IX

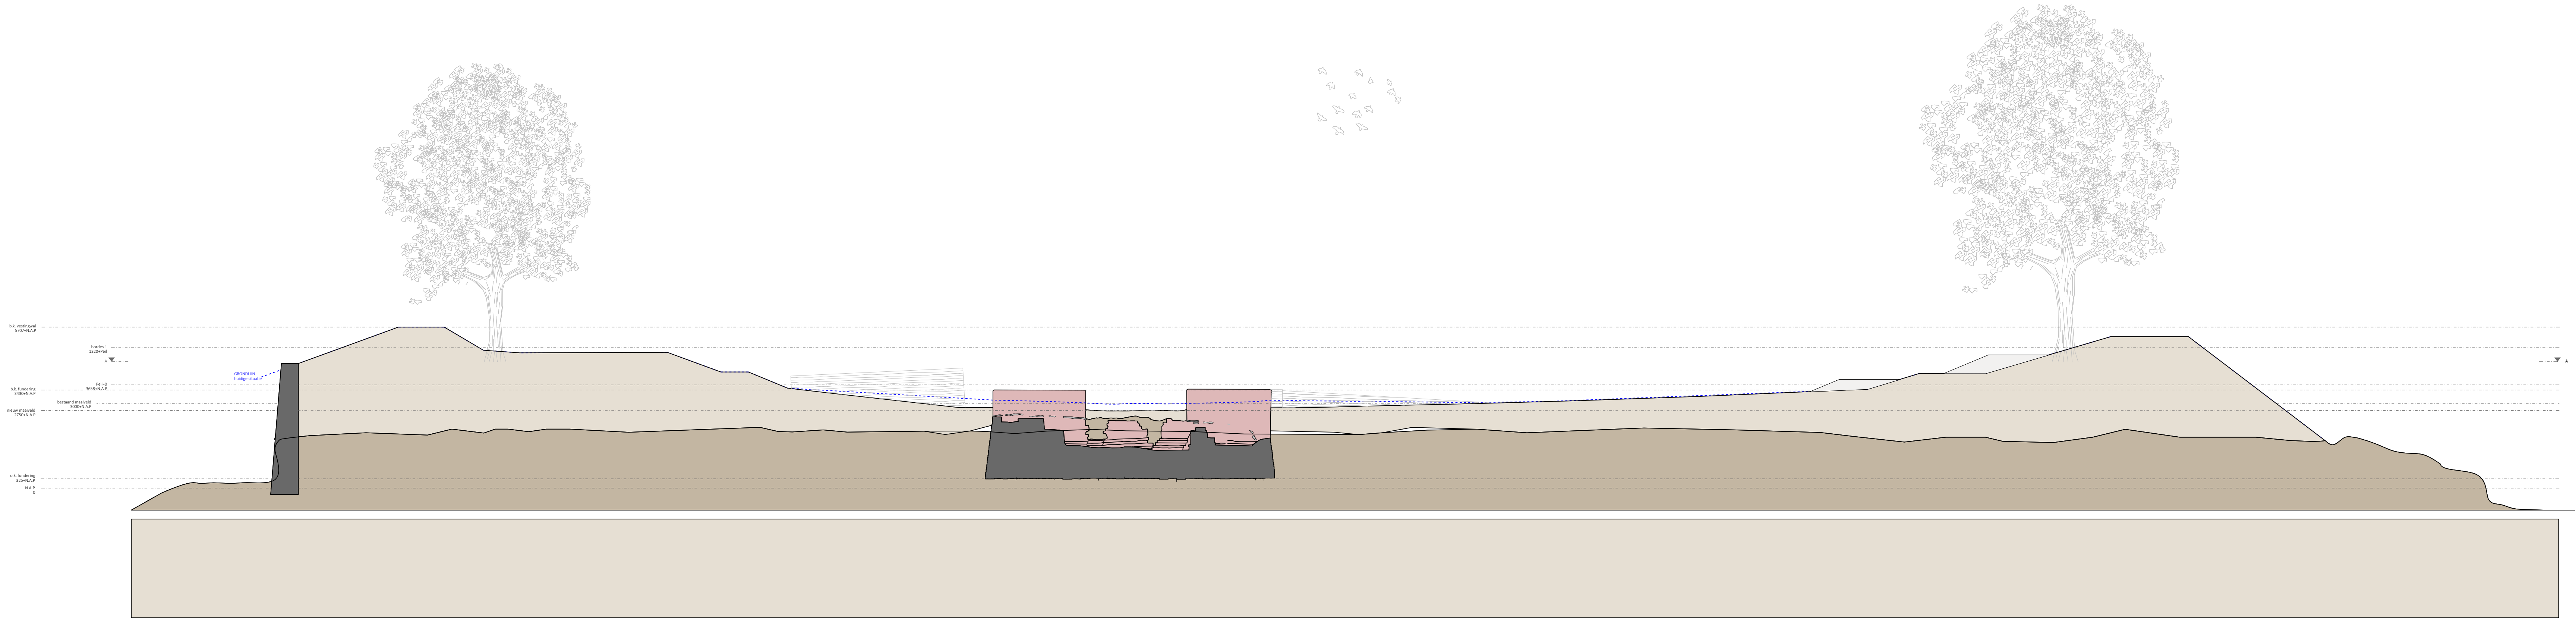

Doorsnede Y-Y bestaand Bastion IX na uitgraven

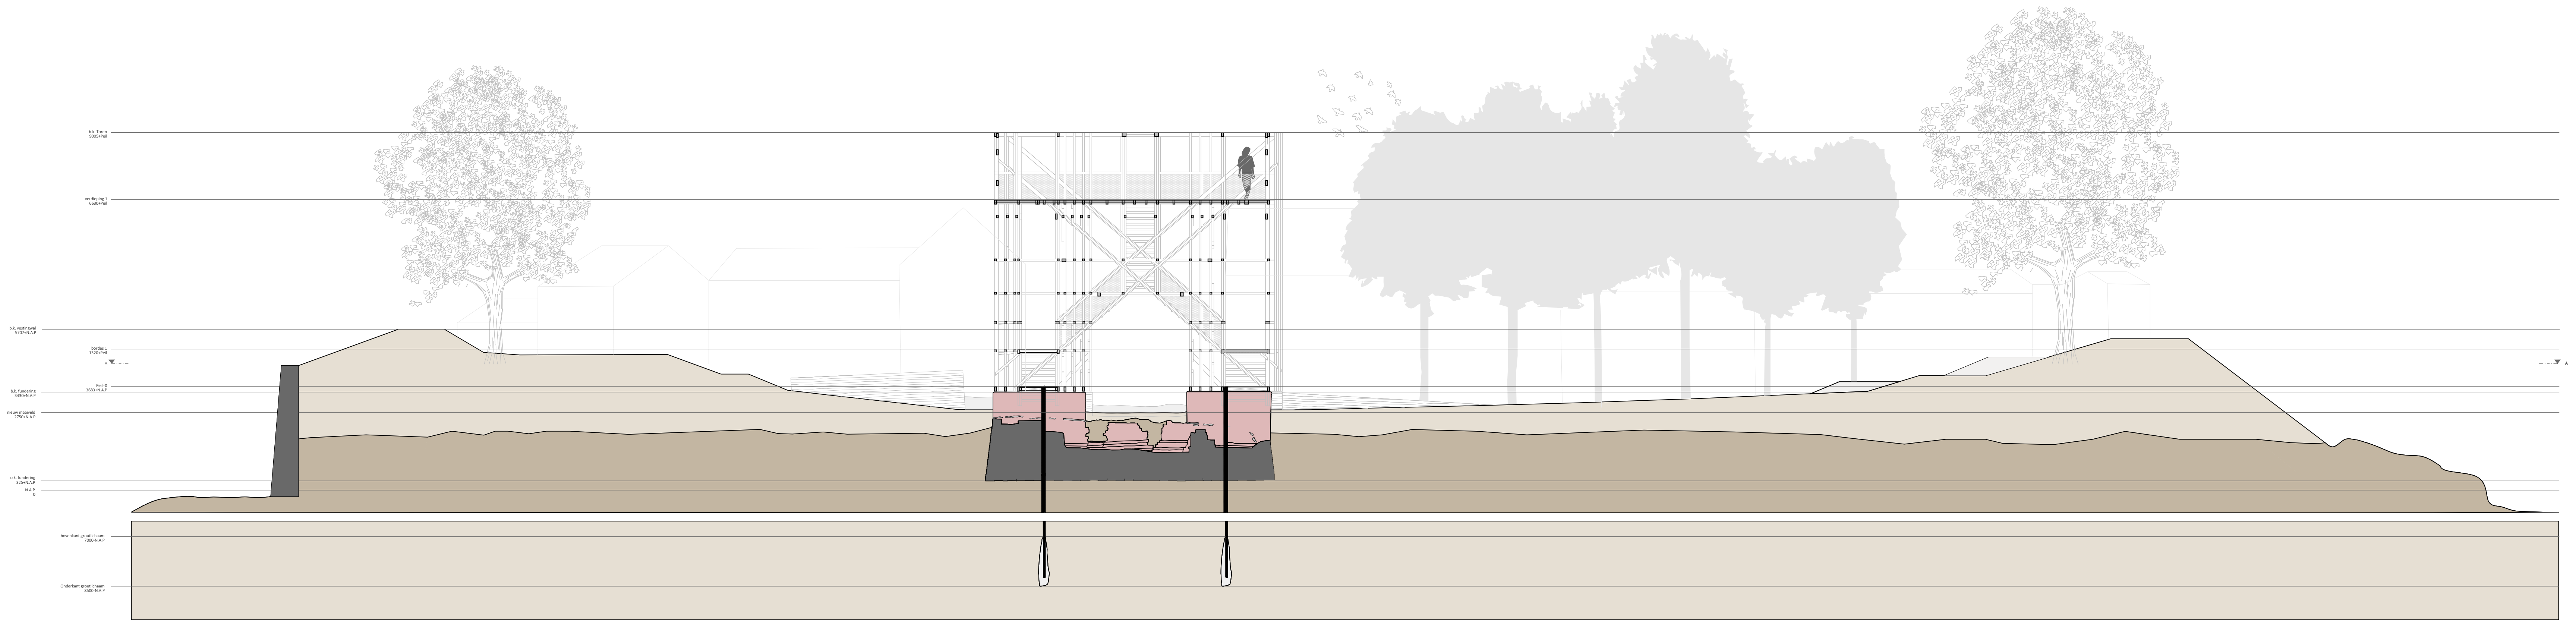

Doorsnede Y-Y Bastion IX met object



Project
1 April Monument Bastion IX

Opdrachtgever
Gemeente Brielle
Slagveld 36
3231 AP Brielle

Onderwerp
doorsnede Q-Q

Fase
omgevingsvergunning


Datum 09 02 2021

Schaal 1:100
Formaat A0

Wijzigingsdatum 01 03 2021
Projectnummer 330
Tekeningnummer O-05

RO&AD ARCHITECTEN

Ro Koster Oosterveklein 5 4331 TL Middelburg +31 (0) 118 774759 ro@ro-ad.org
Ad Kil Van der Rijstraat 40 4611PR Bergen op Zoom +31 (0) 164 266329 ad@ro-ad.org

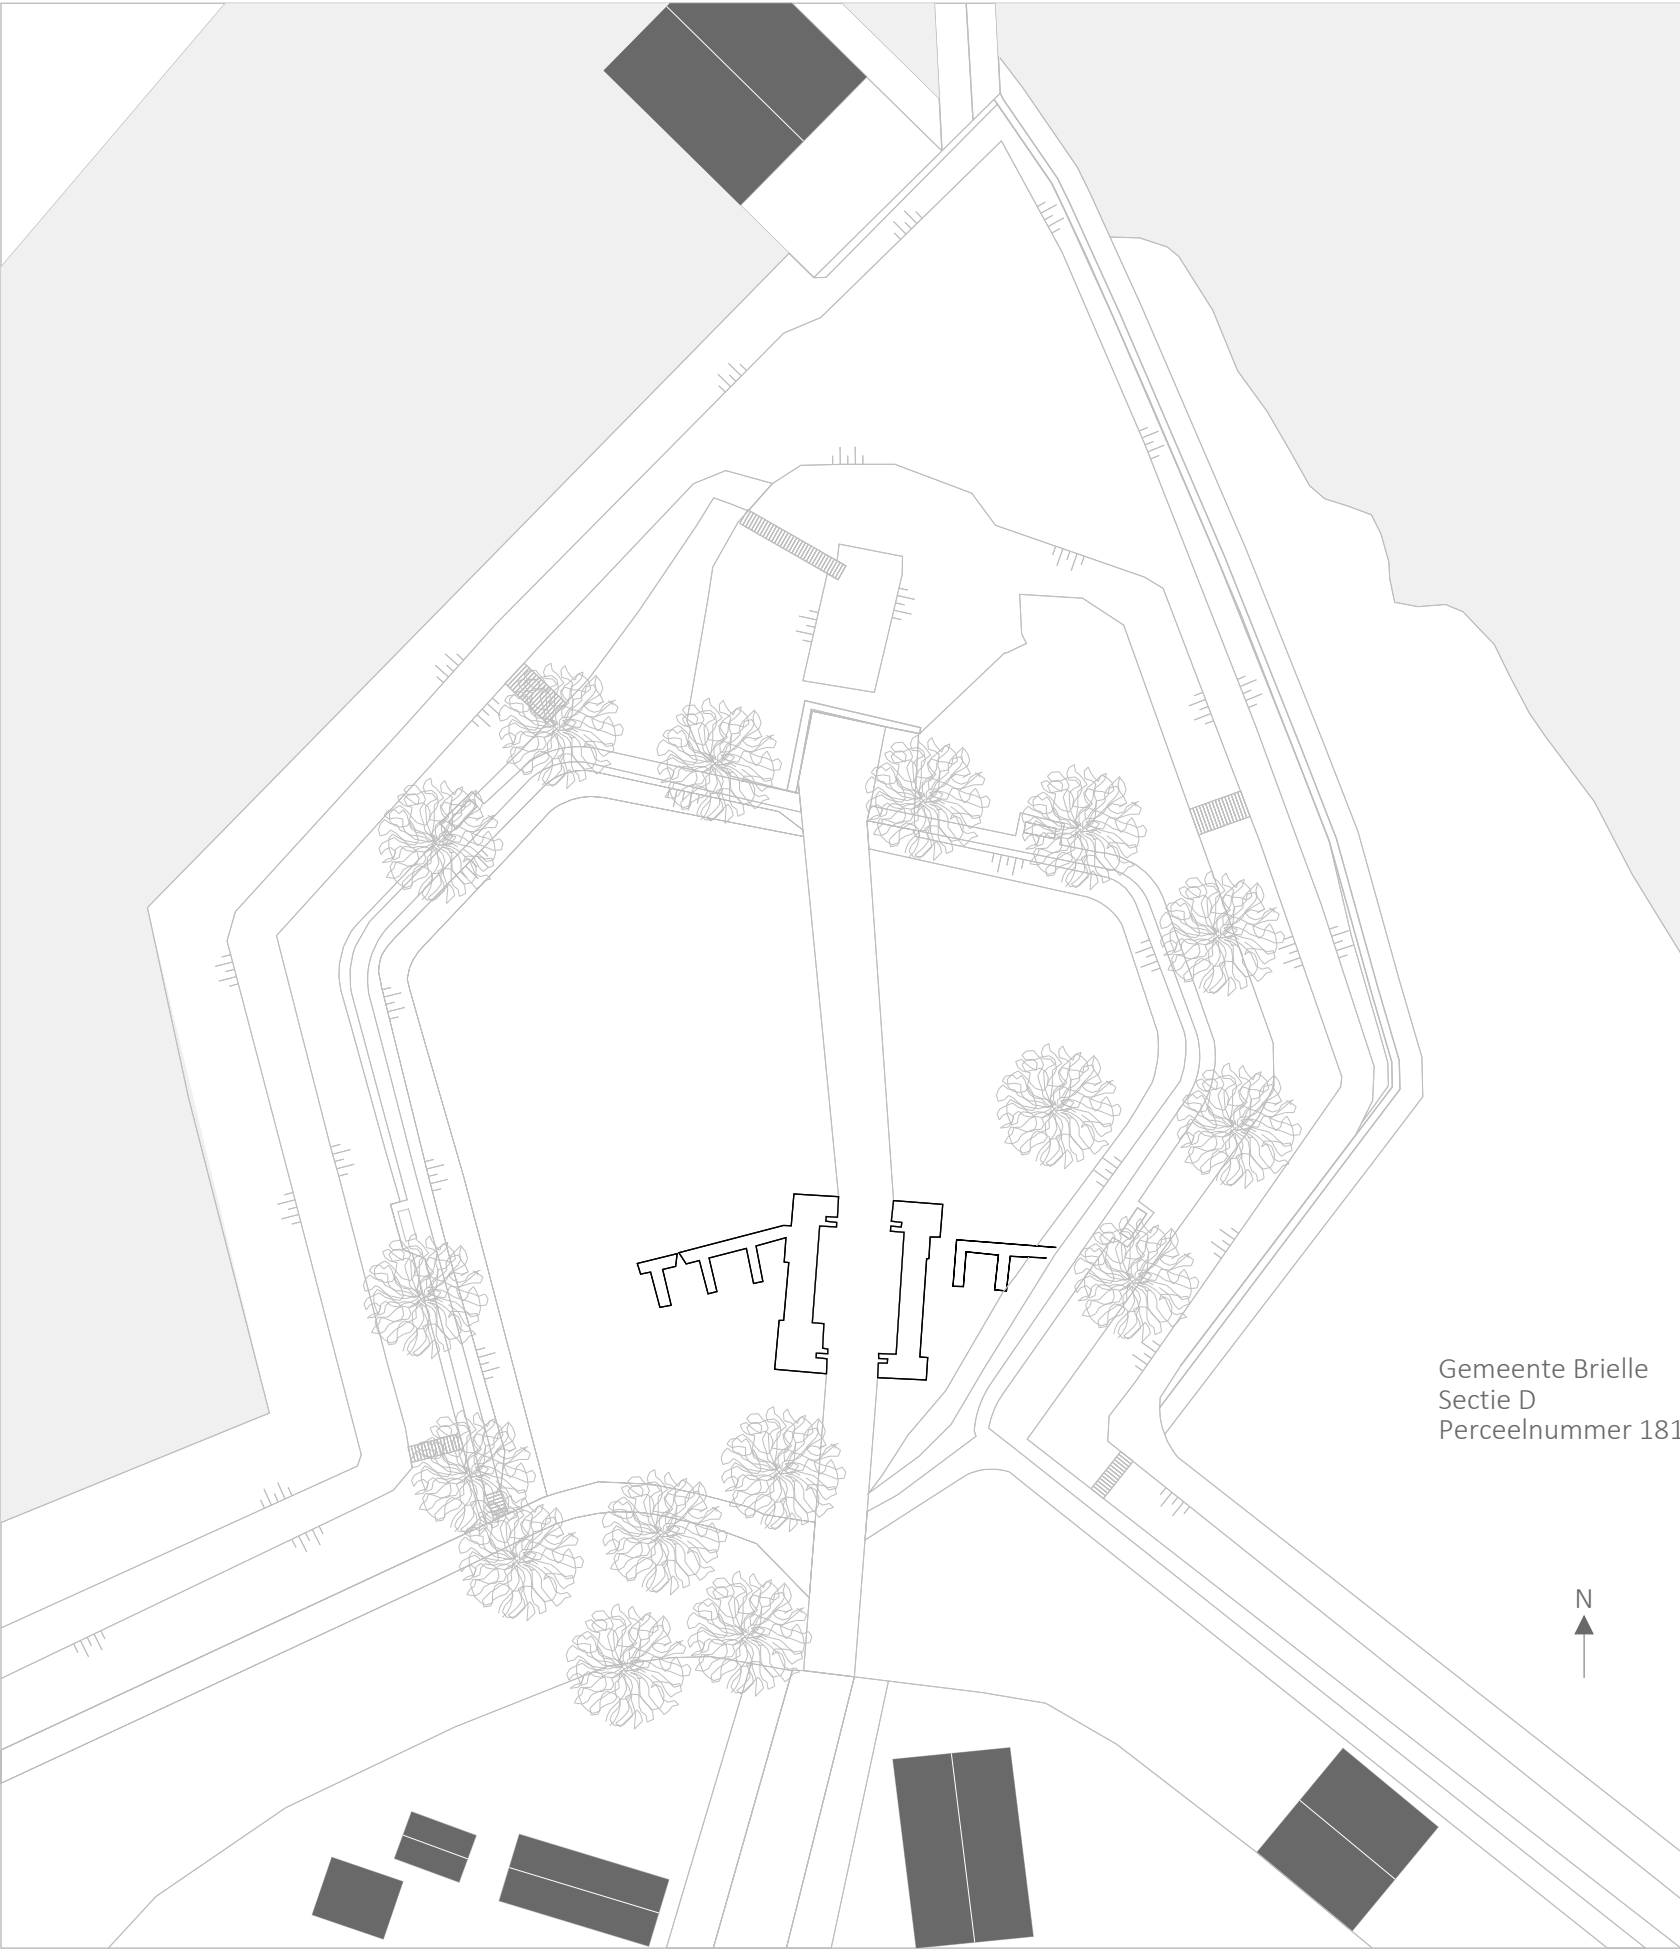

Huidige situatie 2021



Nieuwe situatie 1 April 2022

Project	1 April Monument Bastion IV	Fase	omgevingsvergunning
Datum	09 02 2021	Schaal	1:500
Opdrachtgever	Gemeente Brielle Slagveld 36 3231 AP Brielle	Formaat	A2
Onderwerp	Huidige & Nieuwe situatie	Wijzigingsdatum	01 03 2021
		Projectnummer	330
		Tekeningnummer	O-01