

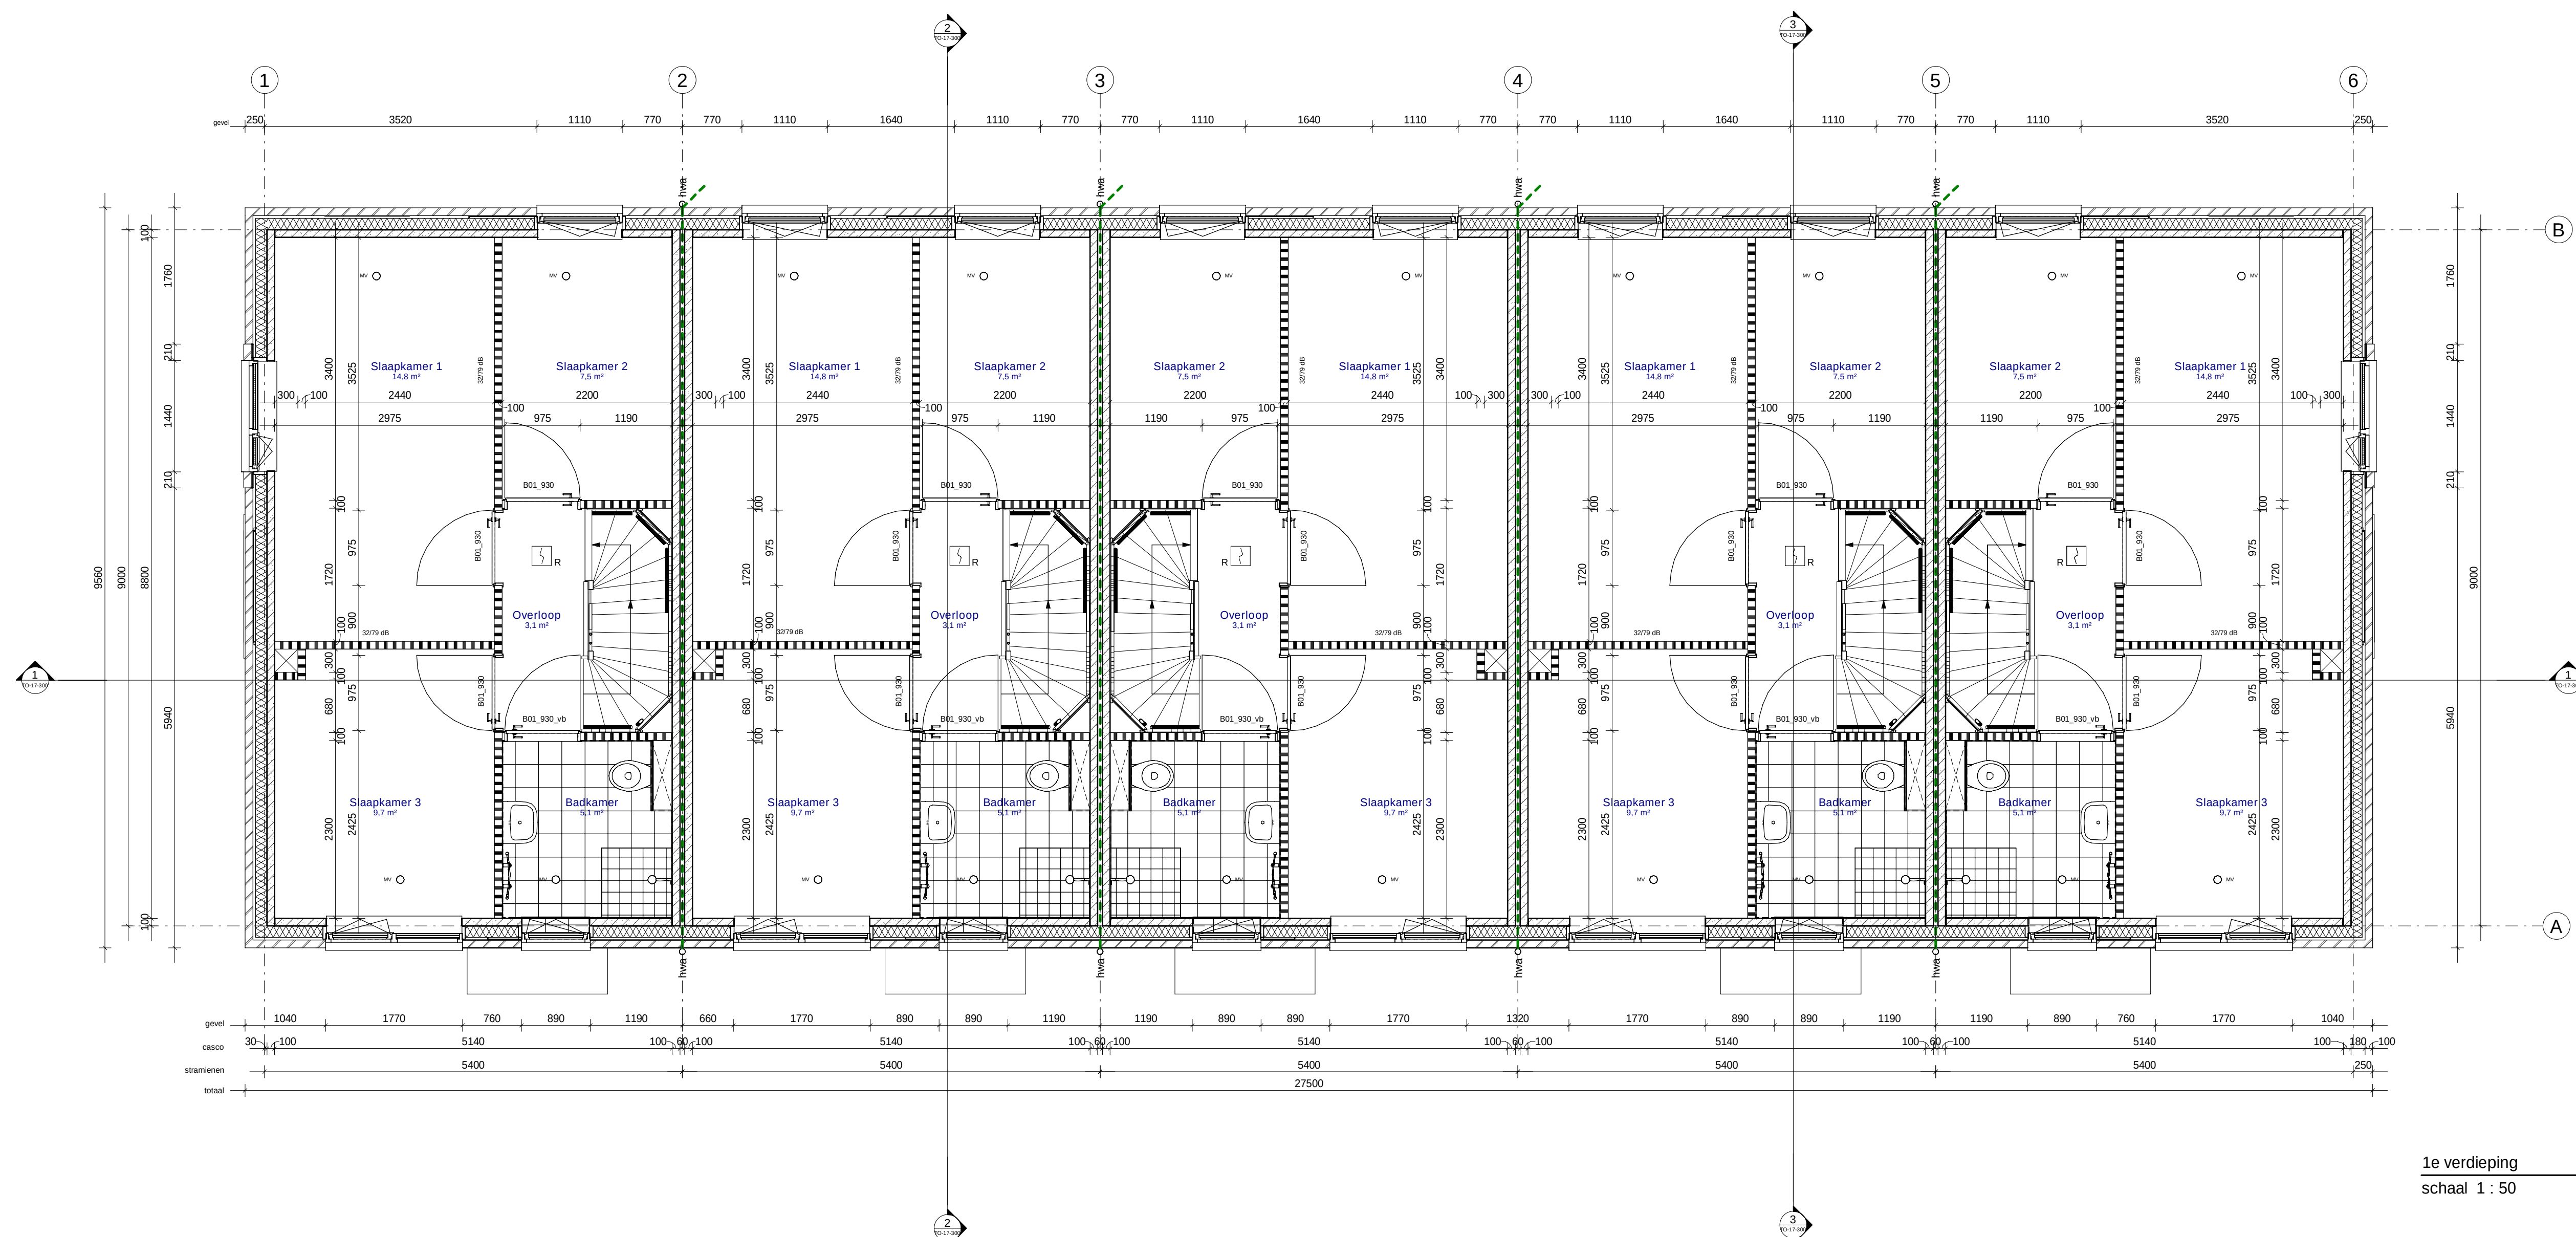
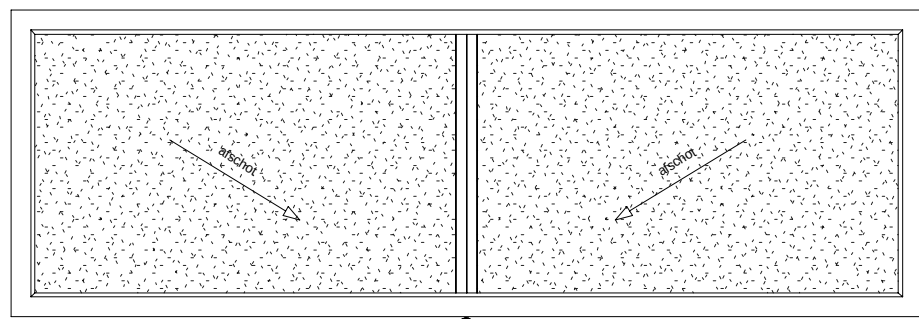
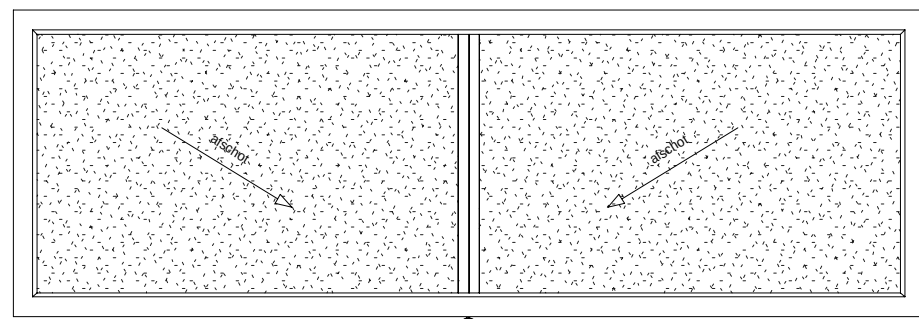


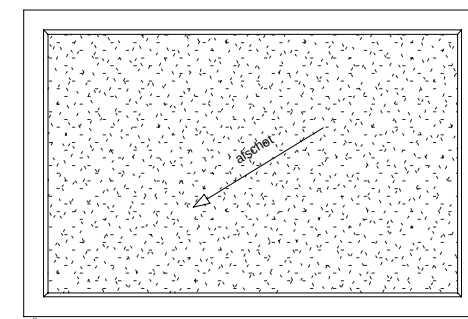

VAN OMME & DE GROOT
Projectontwerpers en adviseurs

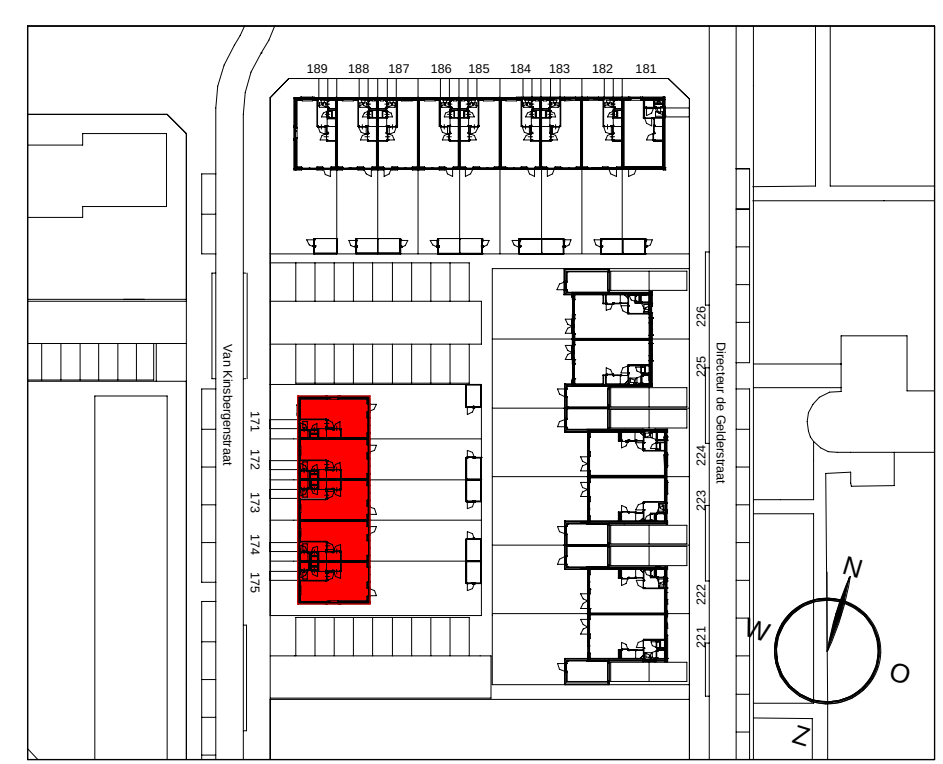

- 0. 28-02-2019 concept
- 1. 15-03-2019 concept
- 2. 17-01-2020 concept
- 3. 06-02-2020 concept
- 4. 22-04-2020 definitief
- 5.
- 6.
- 7.
- 8.
- 9.

Van Omme & de Groot

Het Verborgene geheim
Fase 7

TO-17-101
plattegrond 1e verdieping
Bnr. 171 t/m 175

WERKNR.	618.101.00	GETEKEND	TW
DATUM PLOT	28-02-2019	FORMAAT	A0 841x1189
SCHAAL	1:50	BESTAND	
DATUM	28-02-2019	STATUS	definitief

KuiperCompagnons

Ruimtelijke Ordening, Stedenbouw, Architectuur, Landschap
City & Regional Planning, Urban Design, Architecture, Landscape

Van Nieuwweg 3042 3004 AC Rotterdam
Postbus 13042 3004 HA Rotterdam
Telefoon 010 433 00 99
Fax 010 404 50 99

kuiper@kuiper.nl www.kuiper.nl

