
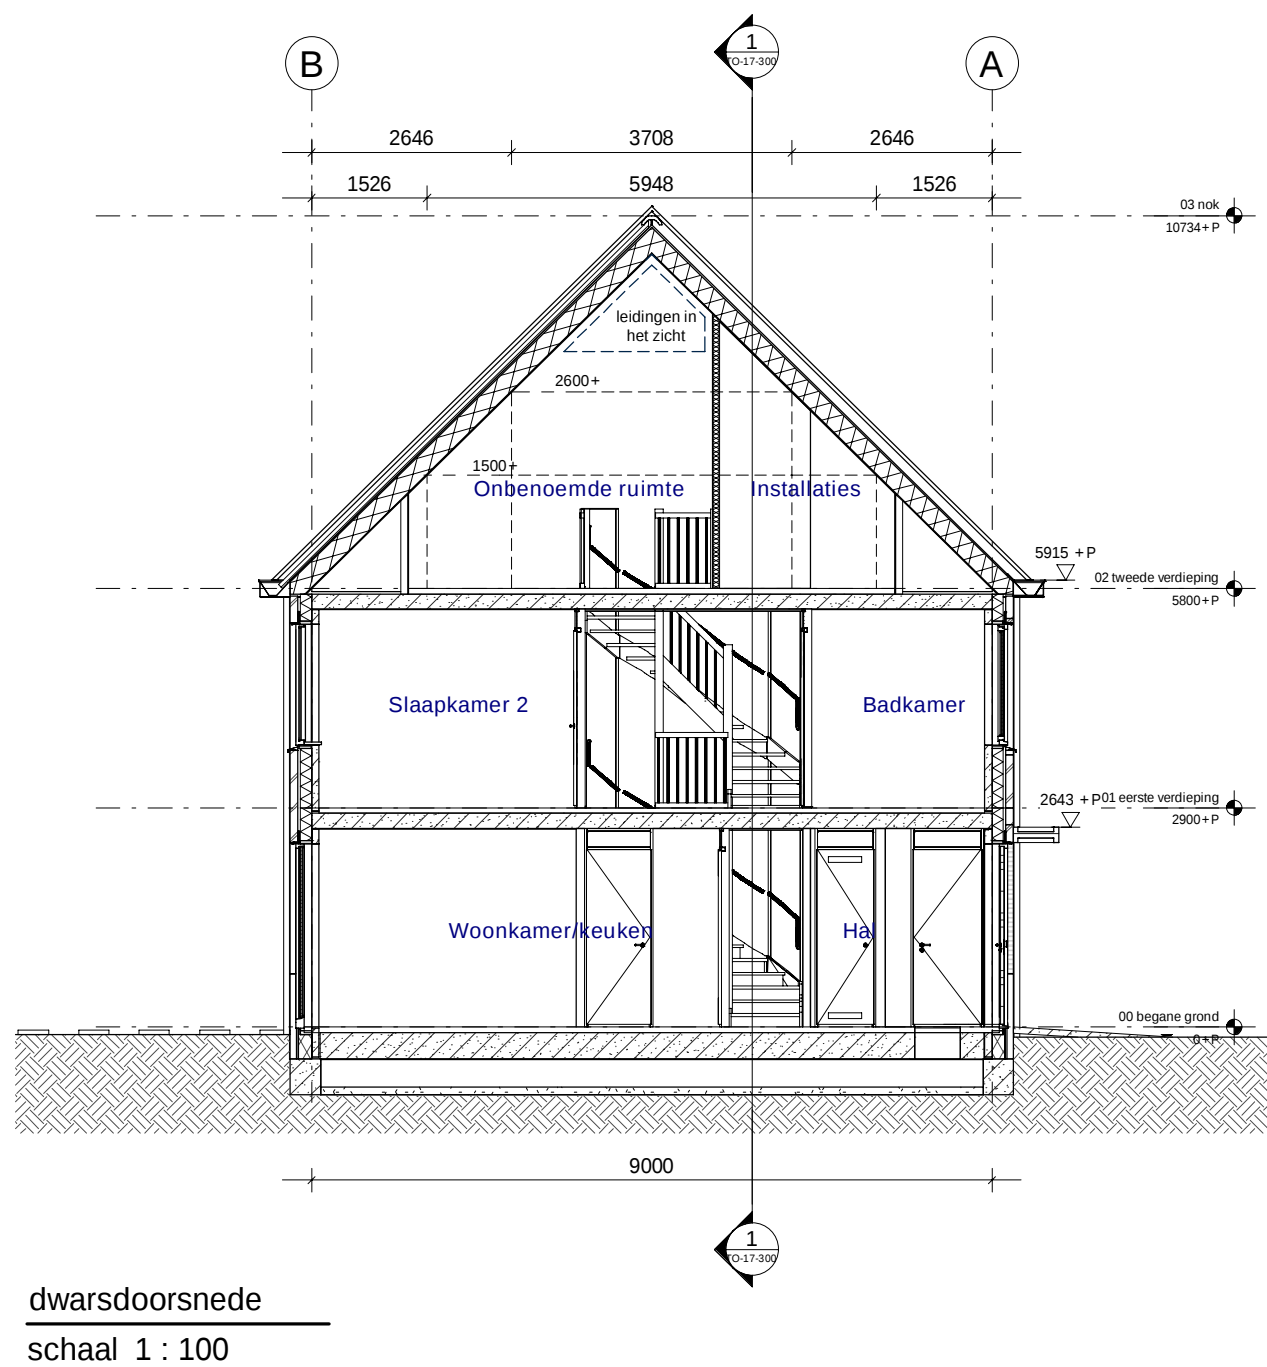
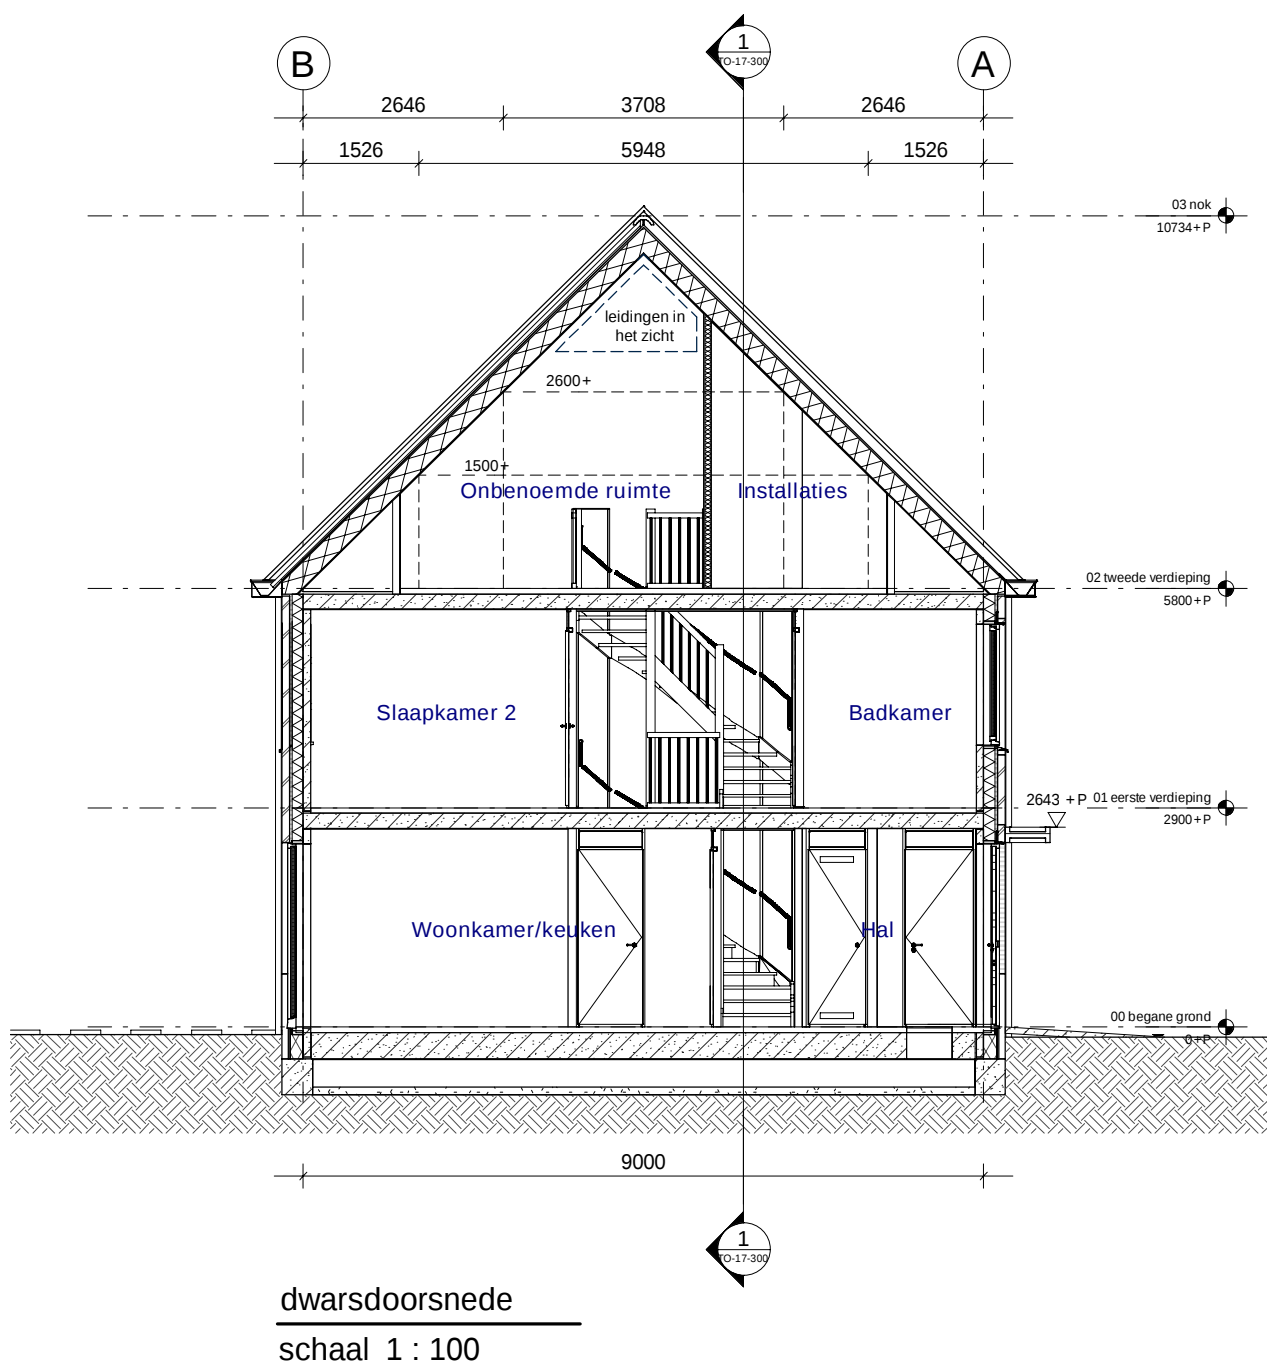


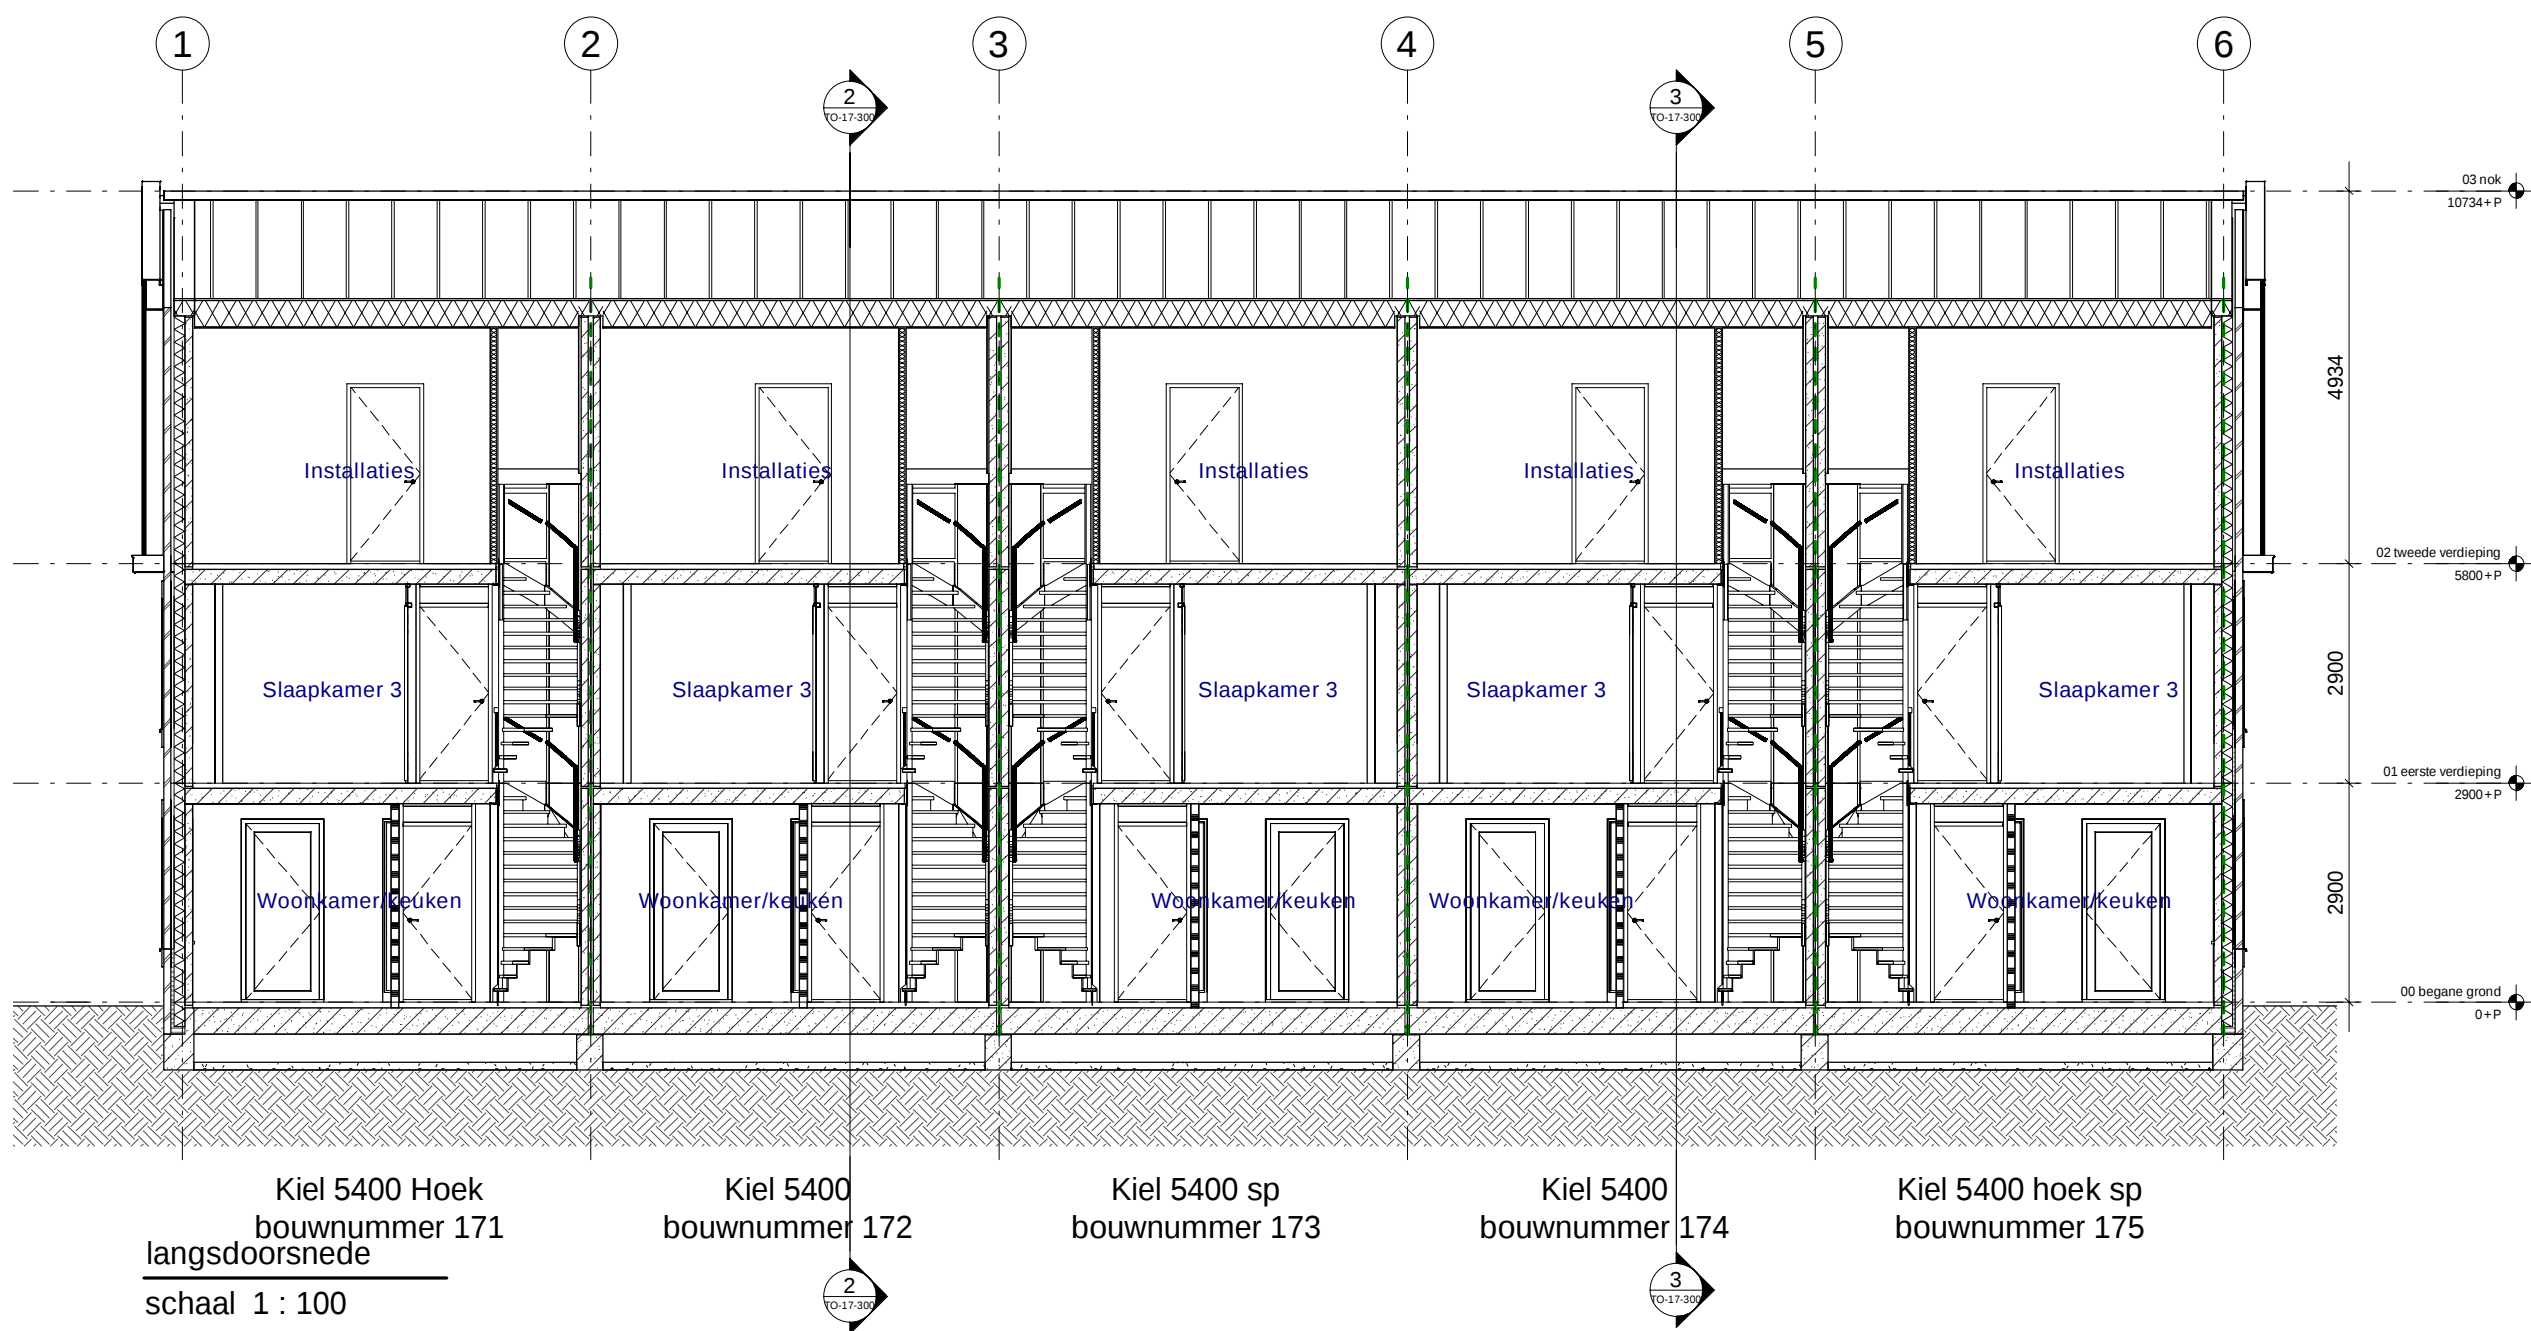

RENNVOOI

WANDOKTEN VOLGENS MAATVOERING TEKENING

prefab beton

isolate

gevelmetselwerk

lichte scheidingswand

wandtegels met isolatie

wandtegels met isolatie

schacht

opstelplaats apparaten

voordeur

dm1000

sh

0 mm

1200 + vip

2200 + vip

afsluippunt mechanische ventilatie

centraal inlaaspunt mechanische ventilatie

afschot

afschotrichting

BRANDVEILIGHEID

Brandscheiding 60 minuten

optische rookmelder

1. Hoofddraagconstructie dient een brandweerheid tegen bezwijken te bezitten van ten minste 60 minuten (conform het bouwbesluit).

2. Ieder constructie onderdeel getoond aan zowel binnen als buitenzijde dient te voldoen aan alle eisen voor brandovergang en rookdichtheid zoals omschreven in het bouwbesluit.

ALGEMEEN

1. Constructies volgens opgave constructeur;

2. Elektra minimaal conform NEN 1010;

3. Voor keuren en materialen zie kleur- en materiaaltoest;

4. Badkamers en toiletten zijn voorzien van (waterdicht) vloer- en wandtegels;

5. Alle vligs: NEN 5087 bereikbare kozijnen, deuren en ramen in de gevels moeten voldoen aan weerstandsklasse 2, vlg. NEN 5096;

6. Ventilatie en spouwvoorziening conform Bouwbesluit 2012 afmetingen 3,5 en 3,7; ventilatie algemene ruimte 0,70m³/m² per m² vlg. installatie-adviseur;

7. Het volgens NEN 5077 bepaalde karakteristieke lucht-geluidswaarschijf voor de geluidsoverdracht van een verblijfsruimte naar een andere verblijfsruimte van dezelfde woonfunctie is niet kleiner dan 32 dB (weergegeven als 32/79 dB);

8. Het volgens NEN 5077 bepaalde gewogen contact-geluidsniveau voor de geluidsoverdracht van een verblijfsruimte naar een andere verblijfsruimte van dezelfde woonfunctie is niet groter dan 79 dB (weergegeven als 32/79 dB);

9. Een voorziening voor drinkwater voldoet aan bij menselijke regeling aangewezen voorschriften;

10. De metenruimten moeten qua afmeting, indeling en leidingdoorvoeren worden uitgevoerd conform NEN 2768;

11. Keukeninrichting volgens opgave leverancier;

12. Gebalanceerde ventilatiecapaciteit conform bouwbesluit NEN 1087.

PEILMATEN

Alle blokken: 3.00 + N.A.P.


Rc WAARDEN

Rc begane grond ≥ 3.5 m²/KW

Rc gevel ≥ 4.50 m²/KW

Rc dak ≥ 6.0 m²/KW

Rc dakkapel (voor zover van toepassing) ≥ 6.0 m²/KW

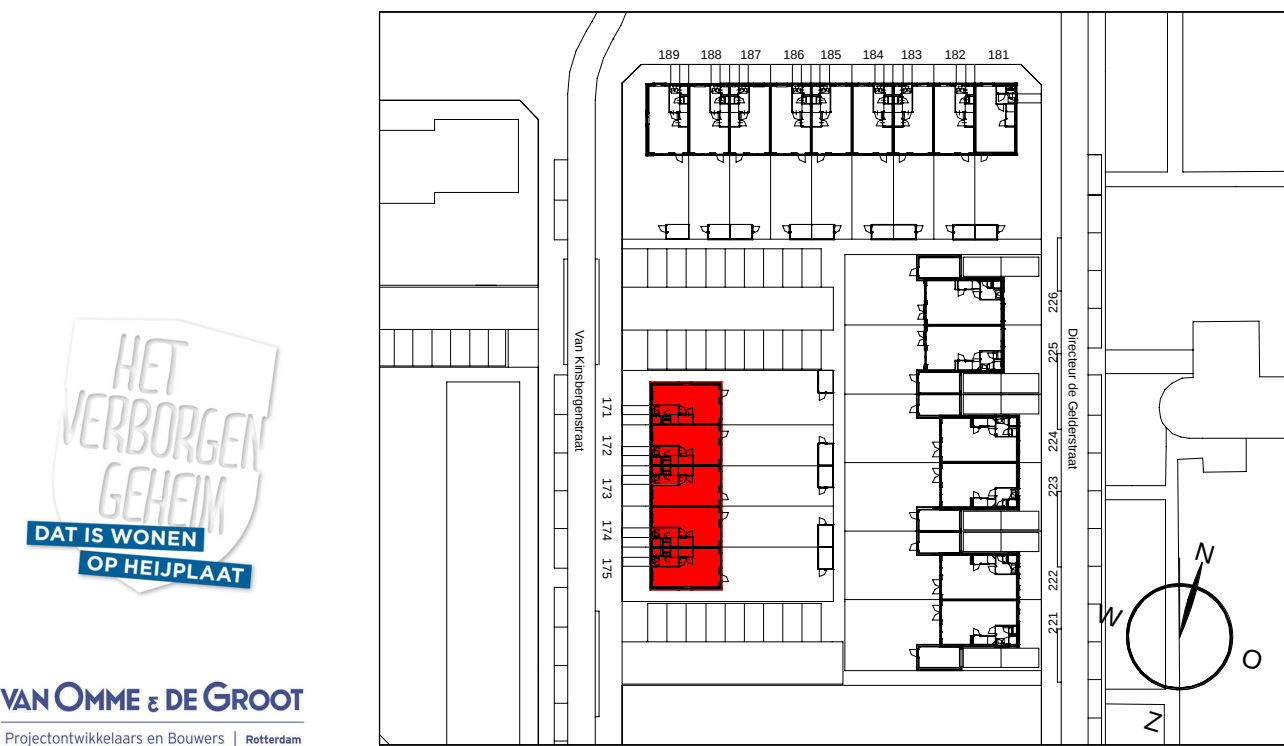

Van Omme & de Groot

Het Verborgene Geheim

Fase 7

TO-17-300

doorsnede blok 17

Bnr. 171 t/m 175

WERKNR. 618.101.00

DATUM PLOT 2014/02/25 11:03

SCHAAAL 1:100

DATUM 28-02-2019

GETEKEND BL

FORMAAT 594x841

BESTAND

STATUS definitief

KuiperCompagnons

Ruimtelijke Ordening, Stedenbouw, Architectuur, Landschap

City & Regional Planning, Urban Design, Architecture, Landscape

Van Nieuwweg 3042 3044 BC Rotterdam

Postbus 13042 3004 HA Rotterdam

Telefoon 010 433 00 99

Fax 010 404 56 69

kuiper@kuiper.nl www.kuiper.nl