


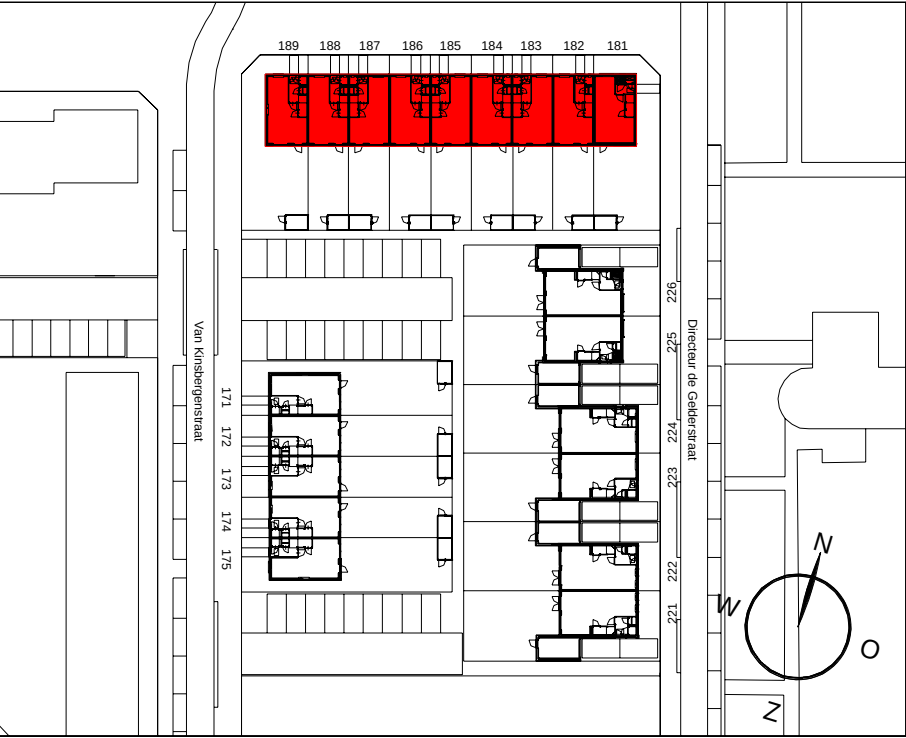

0.	15-03-2019
	concept
1.	17-01-2020
	concept
2.	22-04-2020
	definitief
3.	
4.	
5.	
6.	
7.	
8.	


Van Omme & de Groot

Het Verborgen Geheim
Fase 7

TO-18-800

bouwbesluit oppervlakte blok 18
Bnr. 181 t/m189

WERKNR.	618.101.00
DATUM PLOT	15/01/2020 17:36:13
SCHAAL	1:50
DATUM	15-03-2019

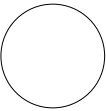


GETEKEND	BL
FORMAAT	A3L
BESTAND	
STATUS	definitief

KuiperCompagnons


Van Nelleweg 3042 3044 BC Rotterdam
Postbus 13042 3004 HA Rotterdam
Telefoon 010 433 00 99
kuiper@kuiper.nl www.kuiper.nl



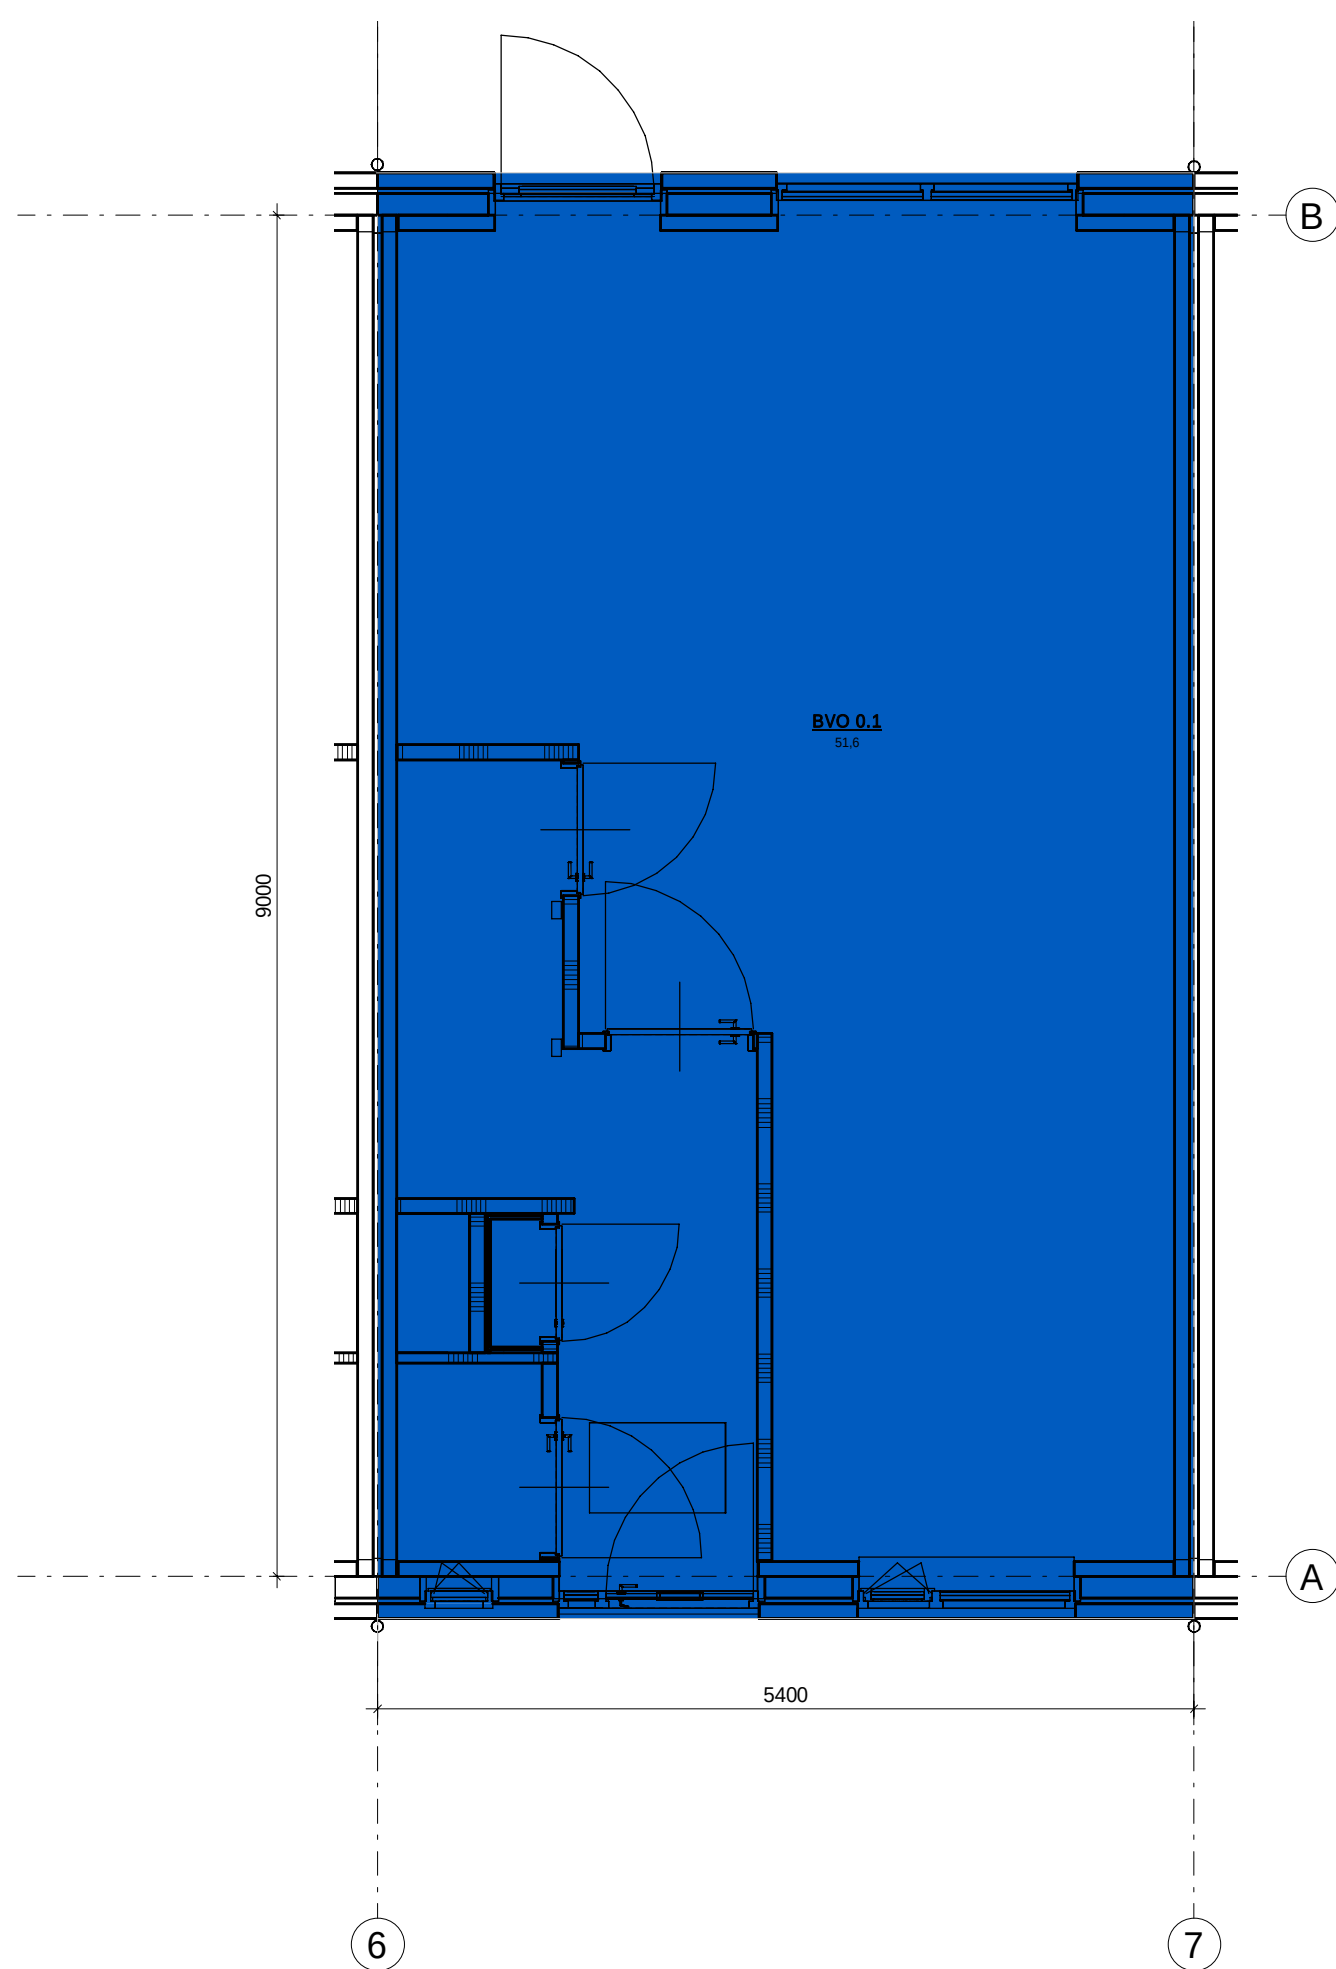


SCHEMA BRUTO VLOEROPPERVLAKTE 5400		
verdieping	ruimtenaam	oppervlakte
00 begane grond	BVO 0.1	51,6 m²
01 eerste verdieping	BVO 1.1	51,6 m²
02 tweede verdieping	BVO 2.1	51,6 m²
		154,9 m²



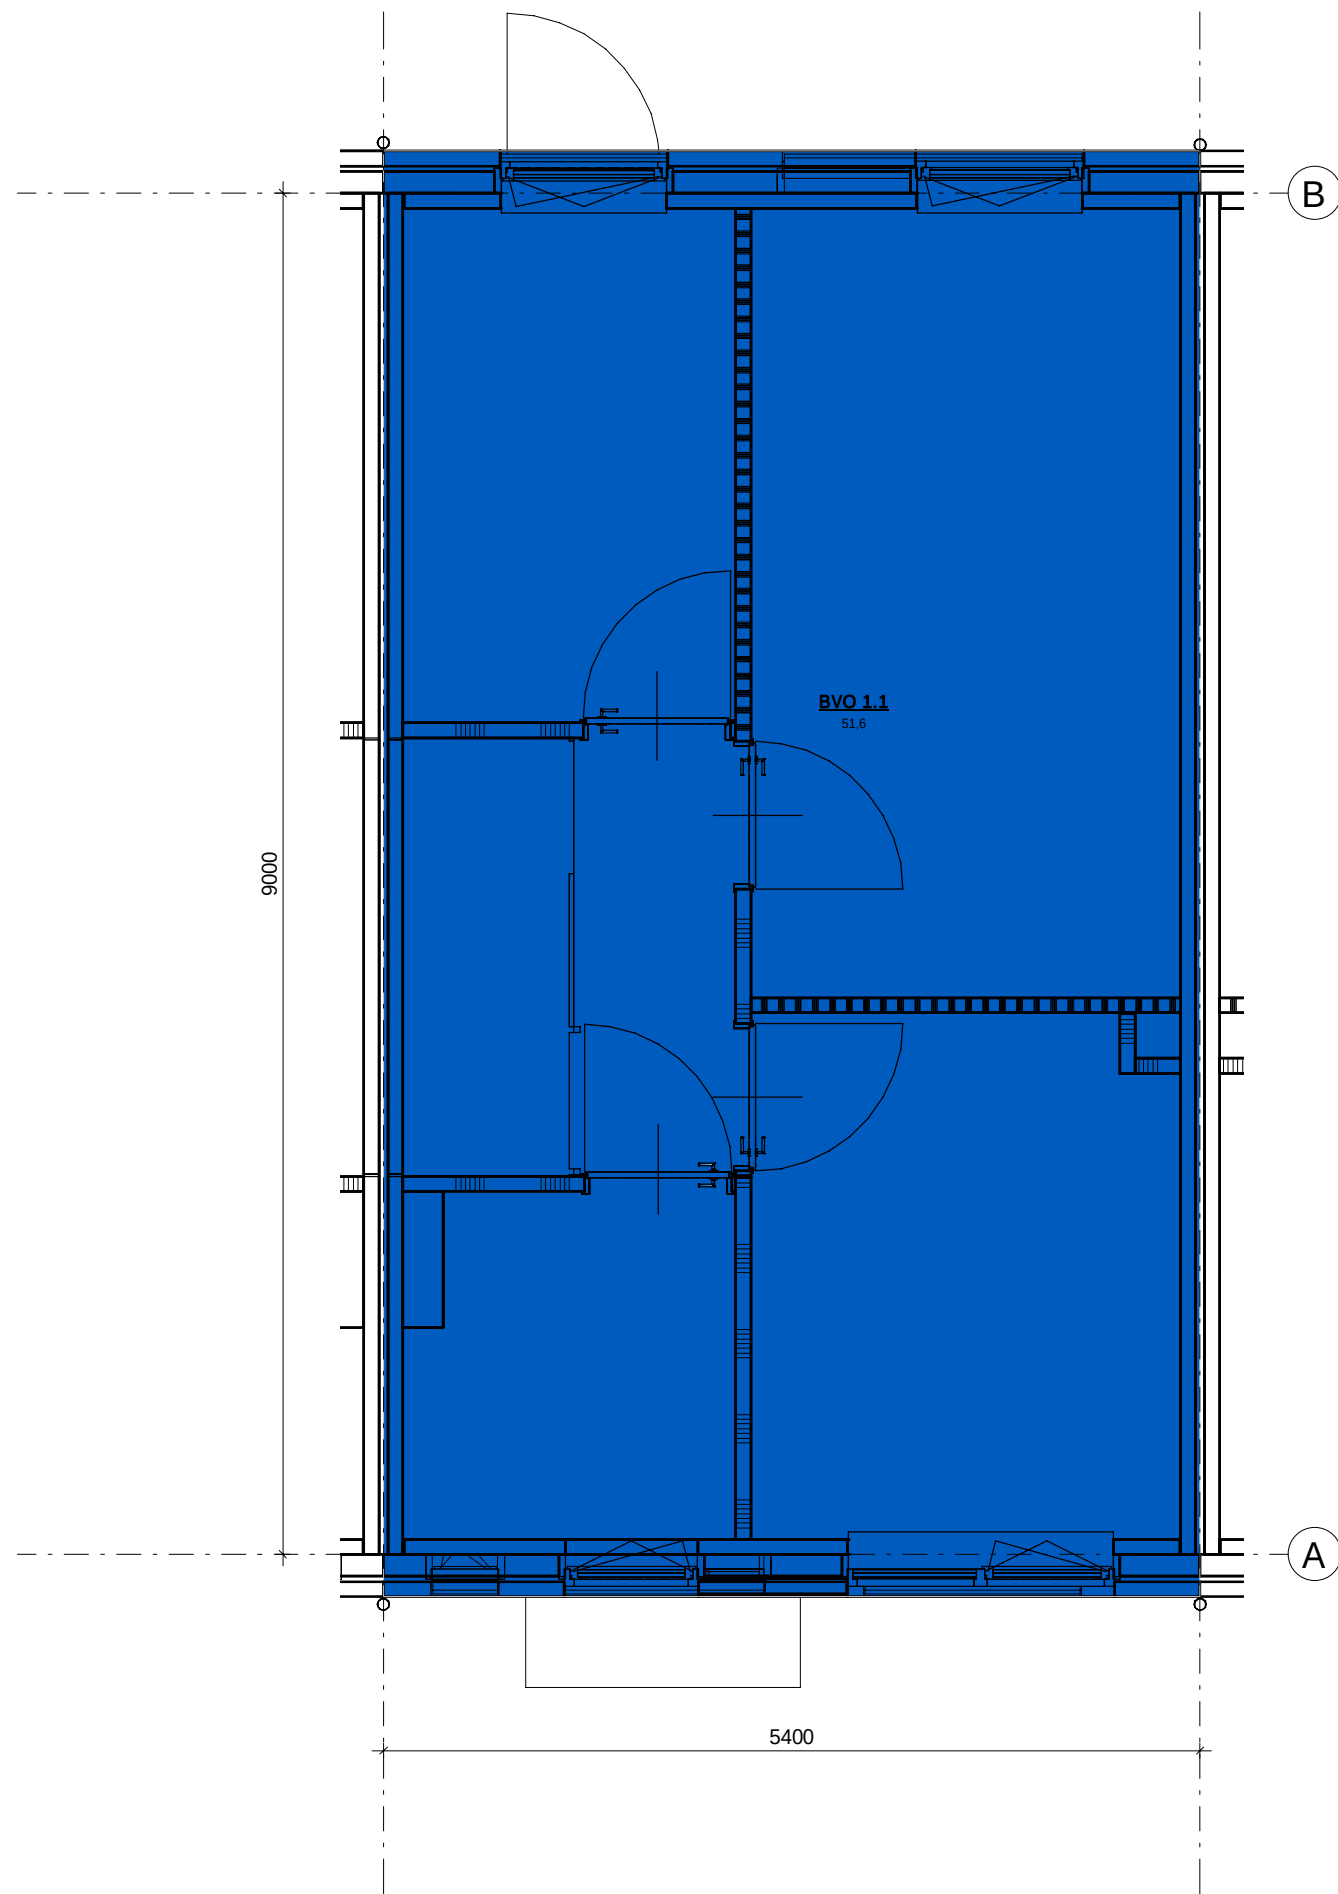


SCHEMA BRUTO VLOEROPPERVLAKTE 5400		
verdieping	ruimtenaam	oppervlakte
00 begane grond	BVO 0.1	51,6 m ²
01 eerste verdieping	BVO 1.1	51,6 m ²
02 tweede verdieping	BVO 2.1	51,6 m ²
		154,9 m ²



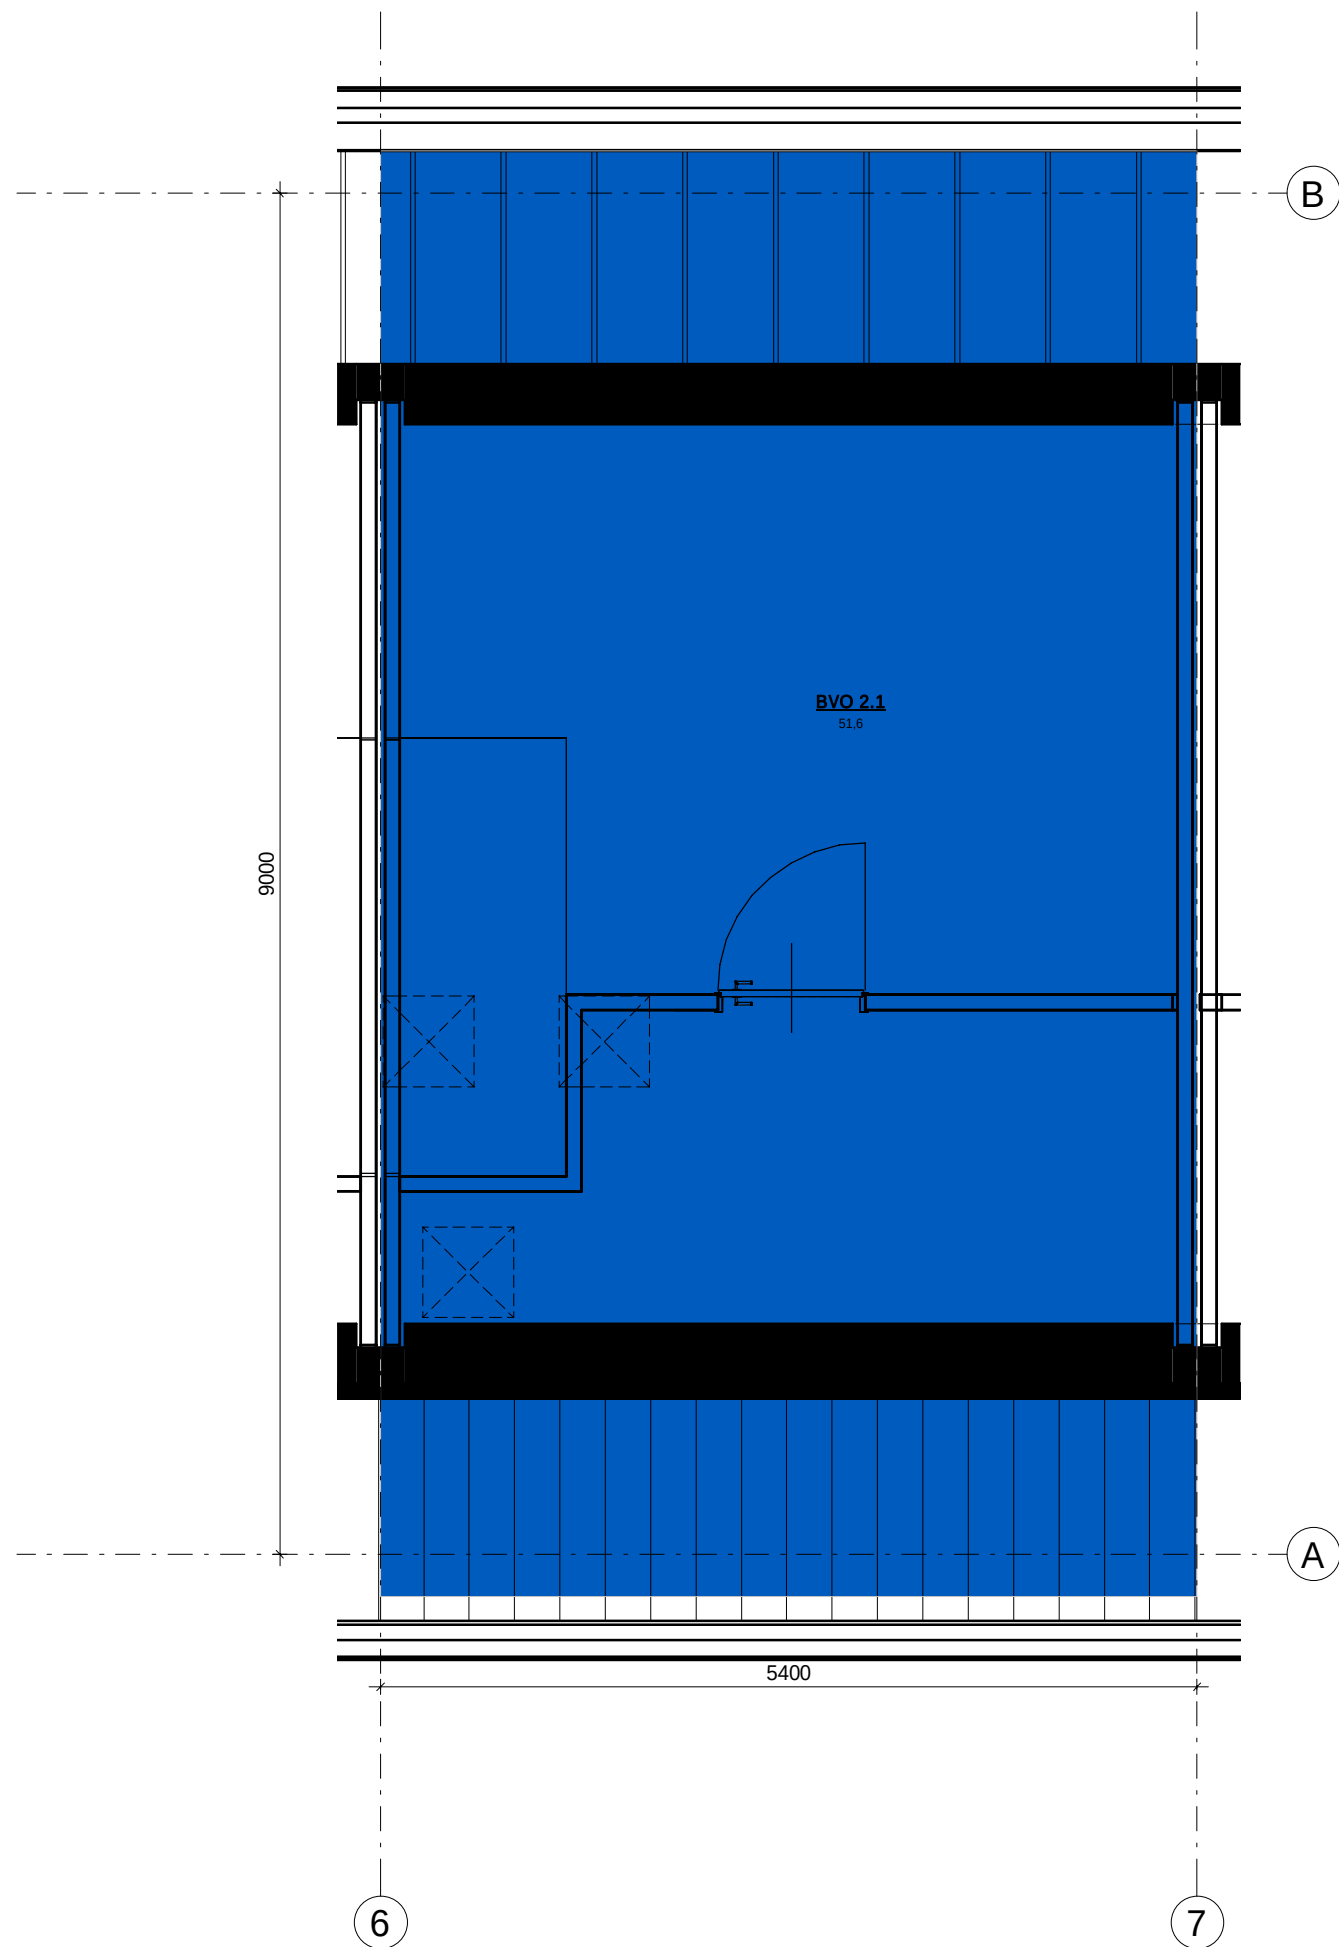


SCHEMA BRUTO VLOEROPPERVLAKTE 5400		
verdieping	ruimtenaam	oppervlakte
00 begane grond	BVO 0.1	51,6 m ²
01 eerste verdieping	BVO 1.1	51,6 m ²
02 tweede verdieping	BVO 2.1	51,6 m ²
		154,9 m ²



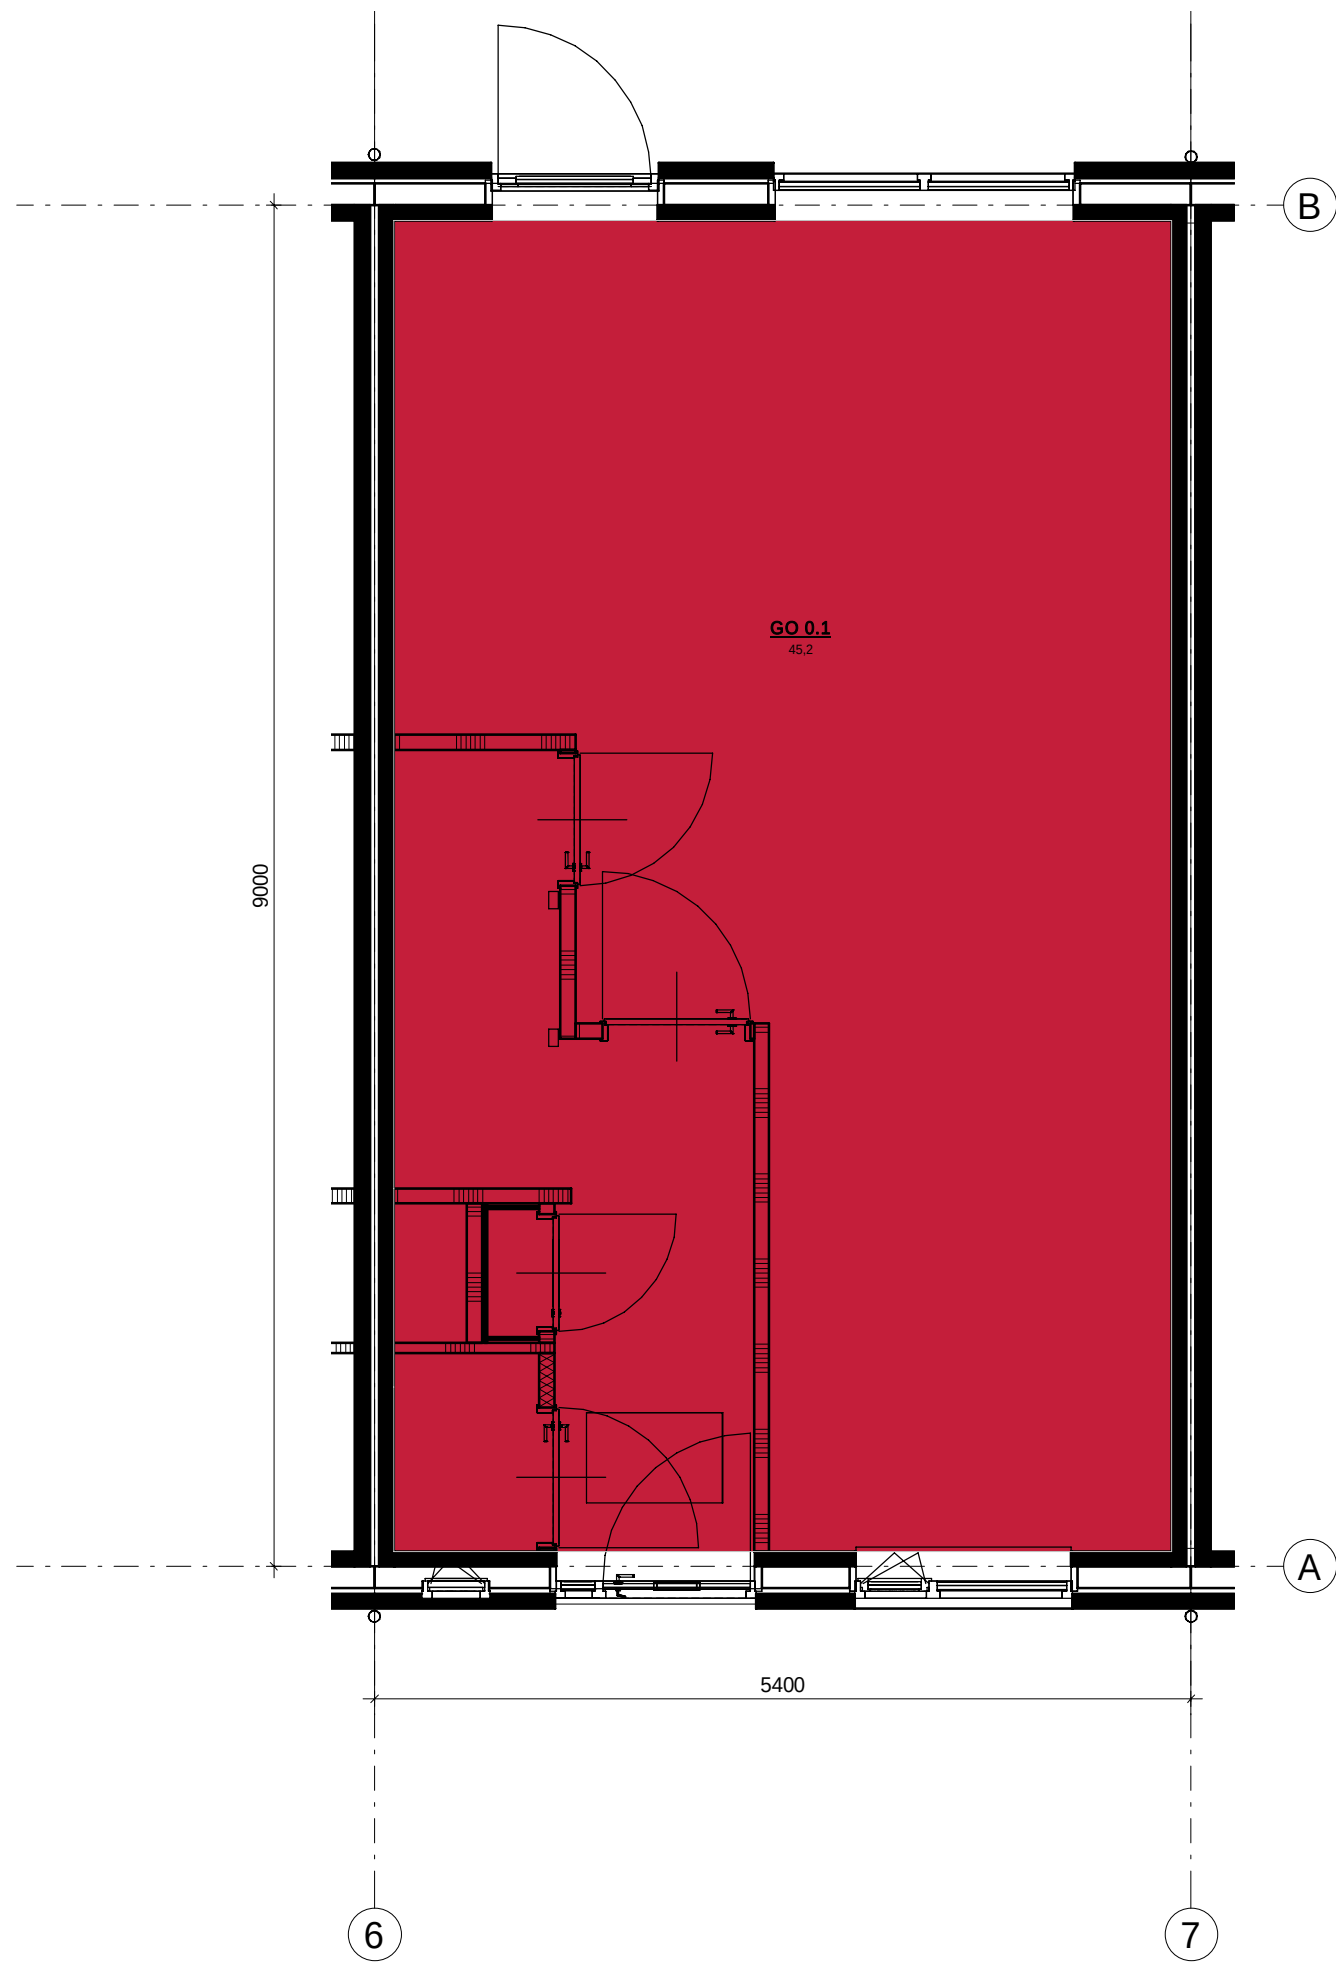


SCHEMA GEBRUIKSOPPERVLAKTE 5400		
verdieping	ruimtenummer	oppervlakte
00 begane grond	GO 0.1	45,2 m ²
01 eerste verdieping	GO 1.1	45,2 m ²
02 tweede verdieping	GO 2.1	30,6 m ²
		121,0 m ²



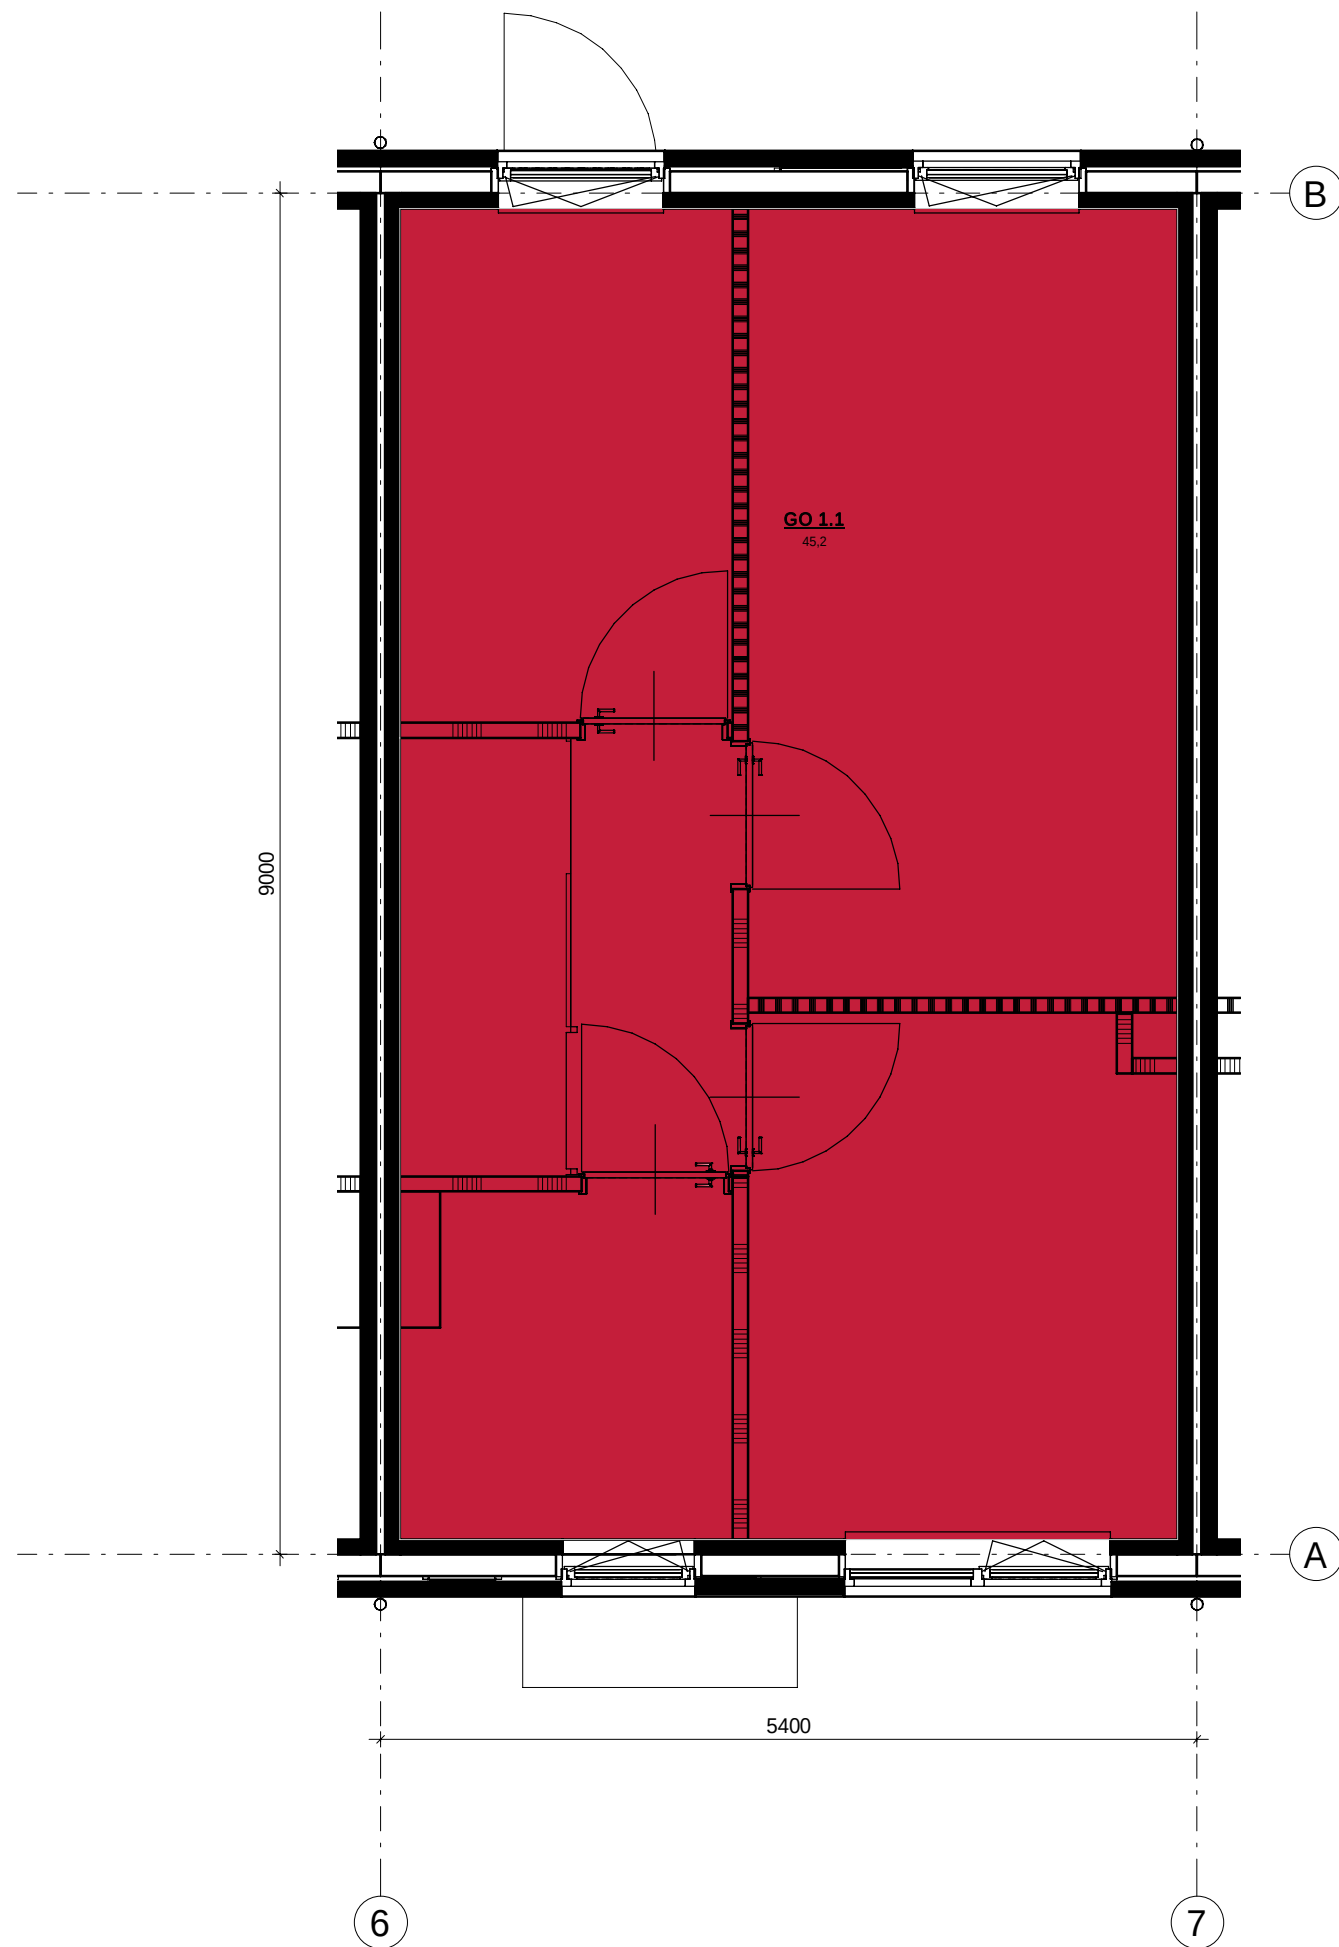

SCHEMA GEBRUIKSOPPERVLAKTE 5400		
verdieping	ruimtenummer	oppervlakte
00 begane grond	GO 0.1	45,2 m ²
01 eerste verdieping	GO 1.1	45,2 m ²
02 tweede verdieping	GO 2.1	30,6 m ²
		121,0 m ²



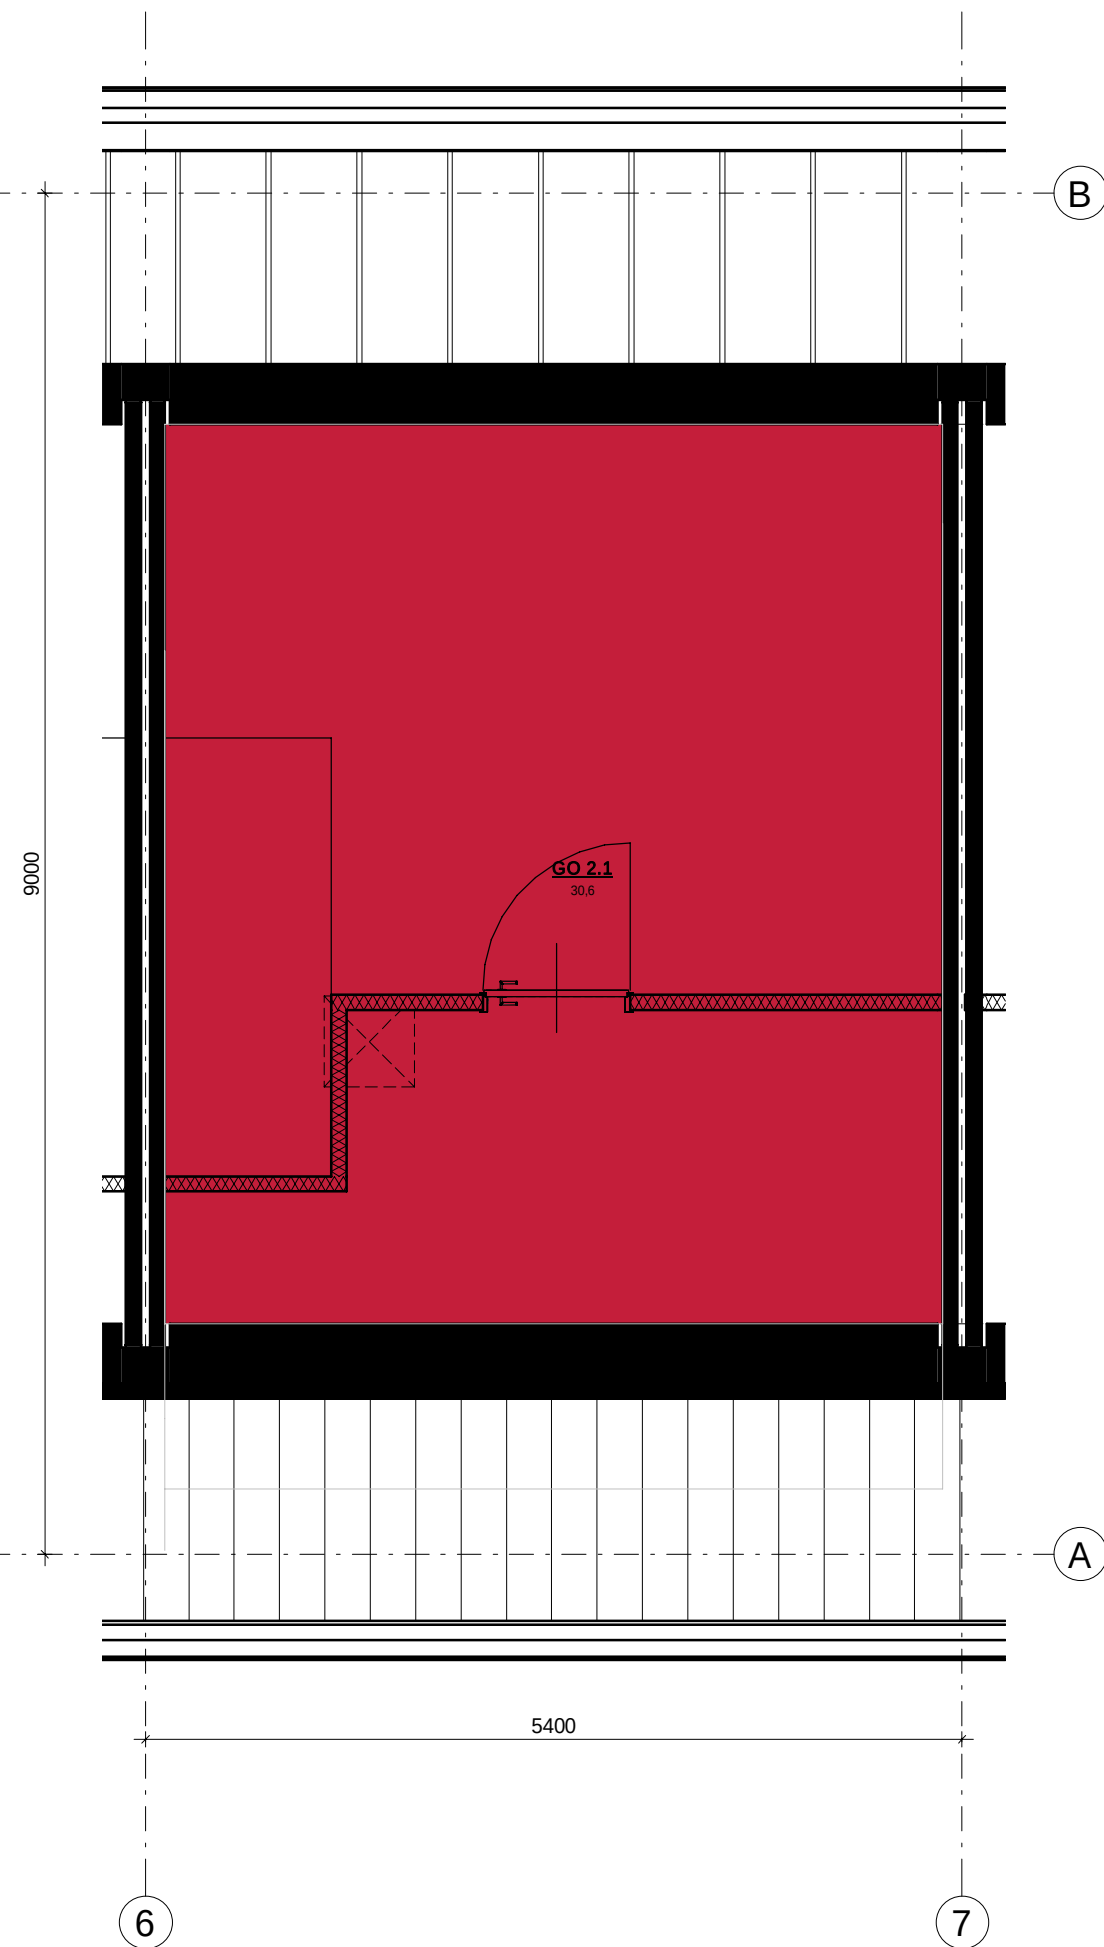

SCHEMA GEBRUIKSOPPERVLAKTE 5400		
verdieping	ruimtenummer	oppervlakte
00 begane grond	GO 0.1	45,2 m ²
01 eerste verdieping	GO 1.1	45,2 m ²
02 tweede verdieping	GO 2.1	30,6 m ²
		121,0 m ²

