


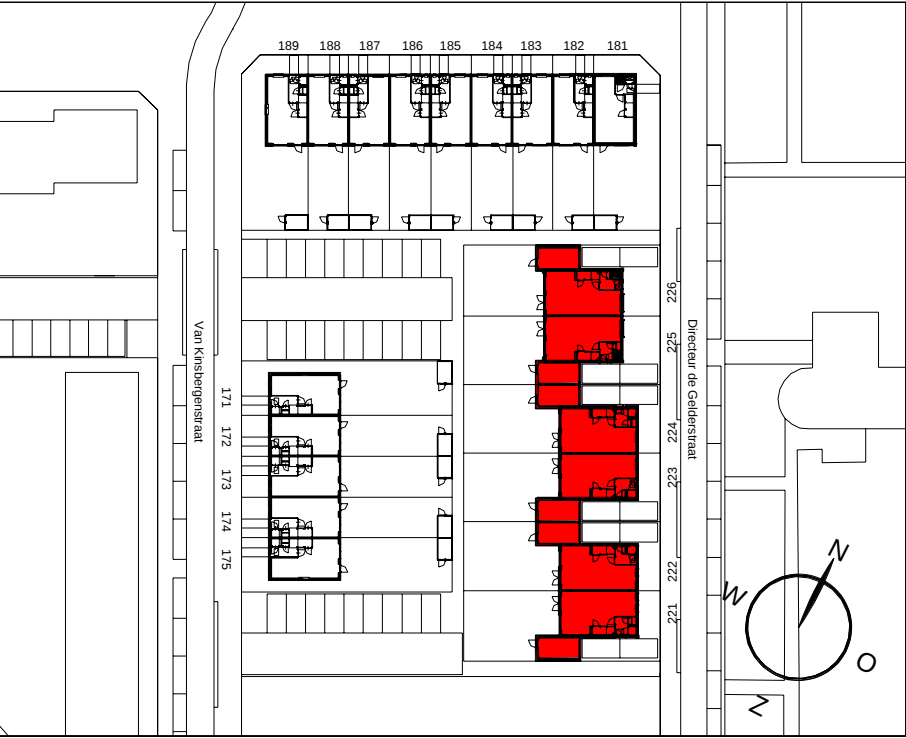

0.	15-03-2019
	concept
1.	17-01-2020
	concept
2.	22-04-2020
	definitief
3.	
4.	
5.	
6.	
7.	
8.	


Van Omme & de Groot

Het Verborgen geheim
Fase 7

TO-22-800

Bouwbesluit oppervlakten blok 22
Bnr. 221 t/m 226

WERKNR.	618.101.00
DATUM PLOT	20/04/2020 16:22:22
SCHAAL	1 : 100
DATUM	15-03-2019

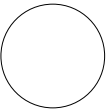


GETEKEND	BL
FORMAAT	A3L
BESTAND	
STATUS	definitief

KuiperCompagnons

Van Nelleweg 3042 3044 BC Rotterdam
Postbus 13042 3004 HA Rotterdam
Telefoon 010 433 00 99
kuiper@kuiper.nl www.kuiper.nl



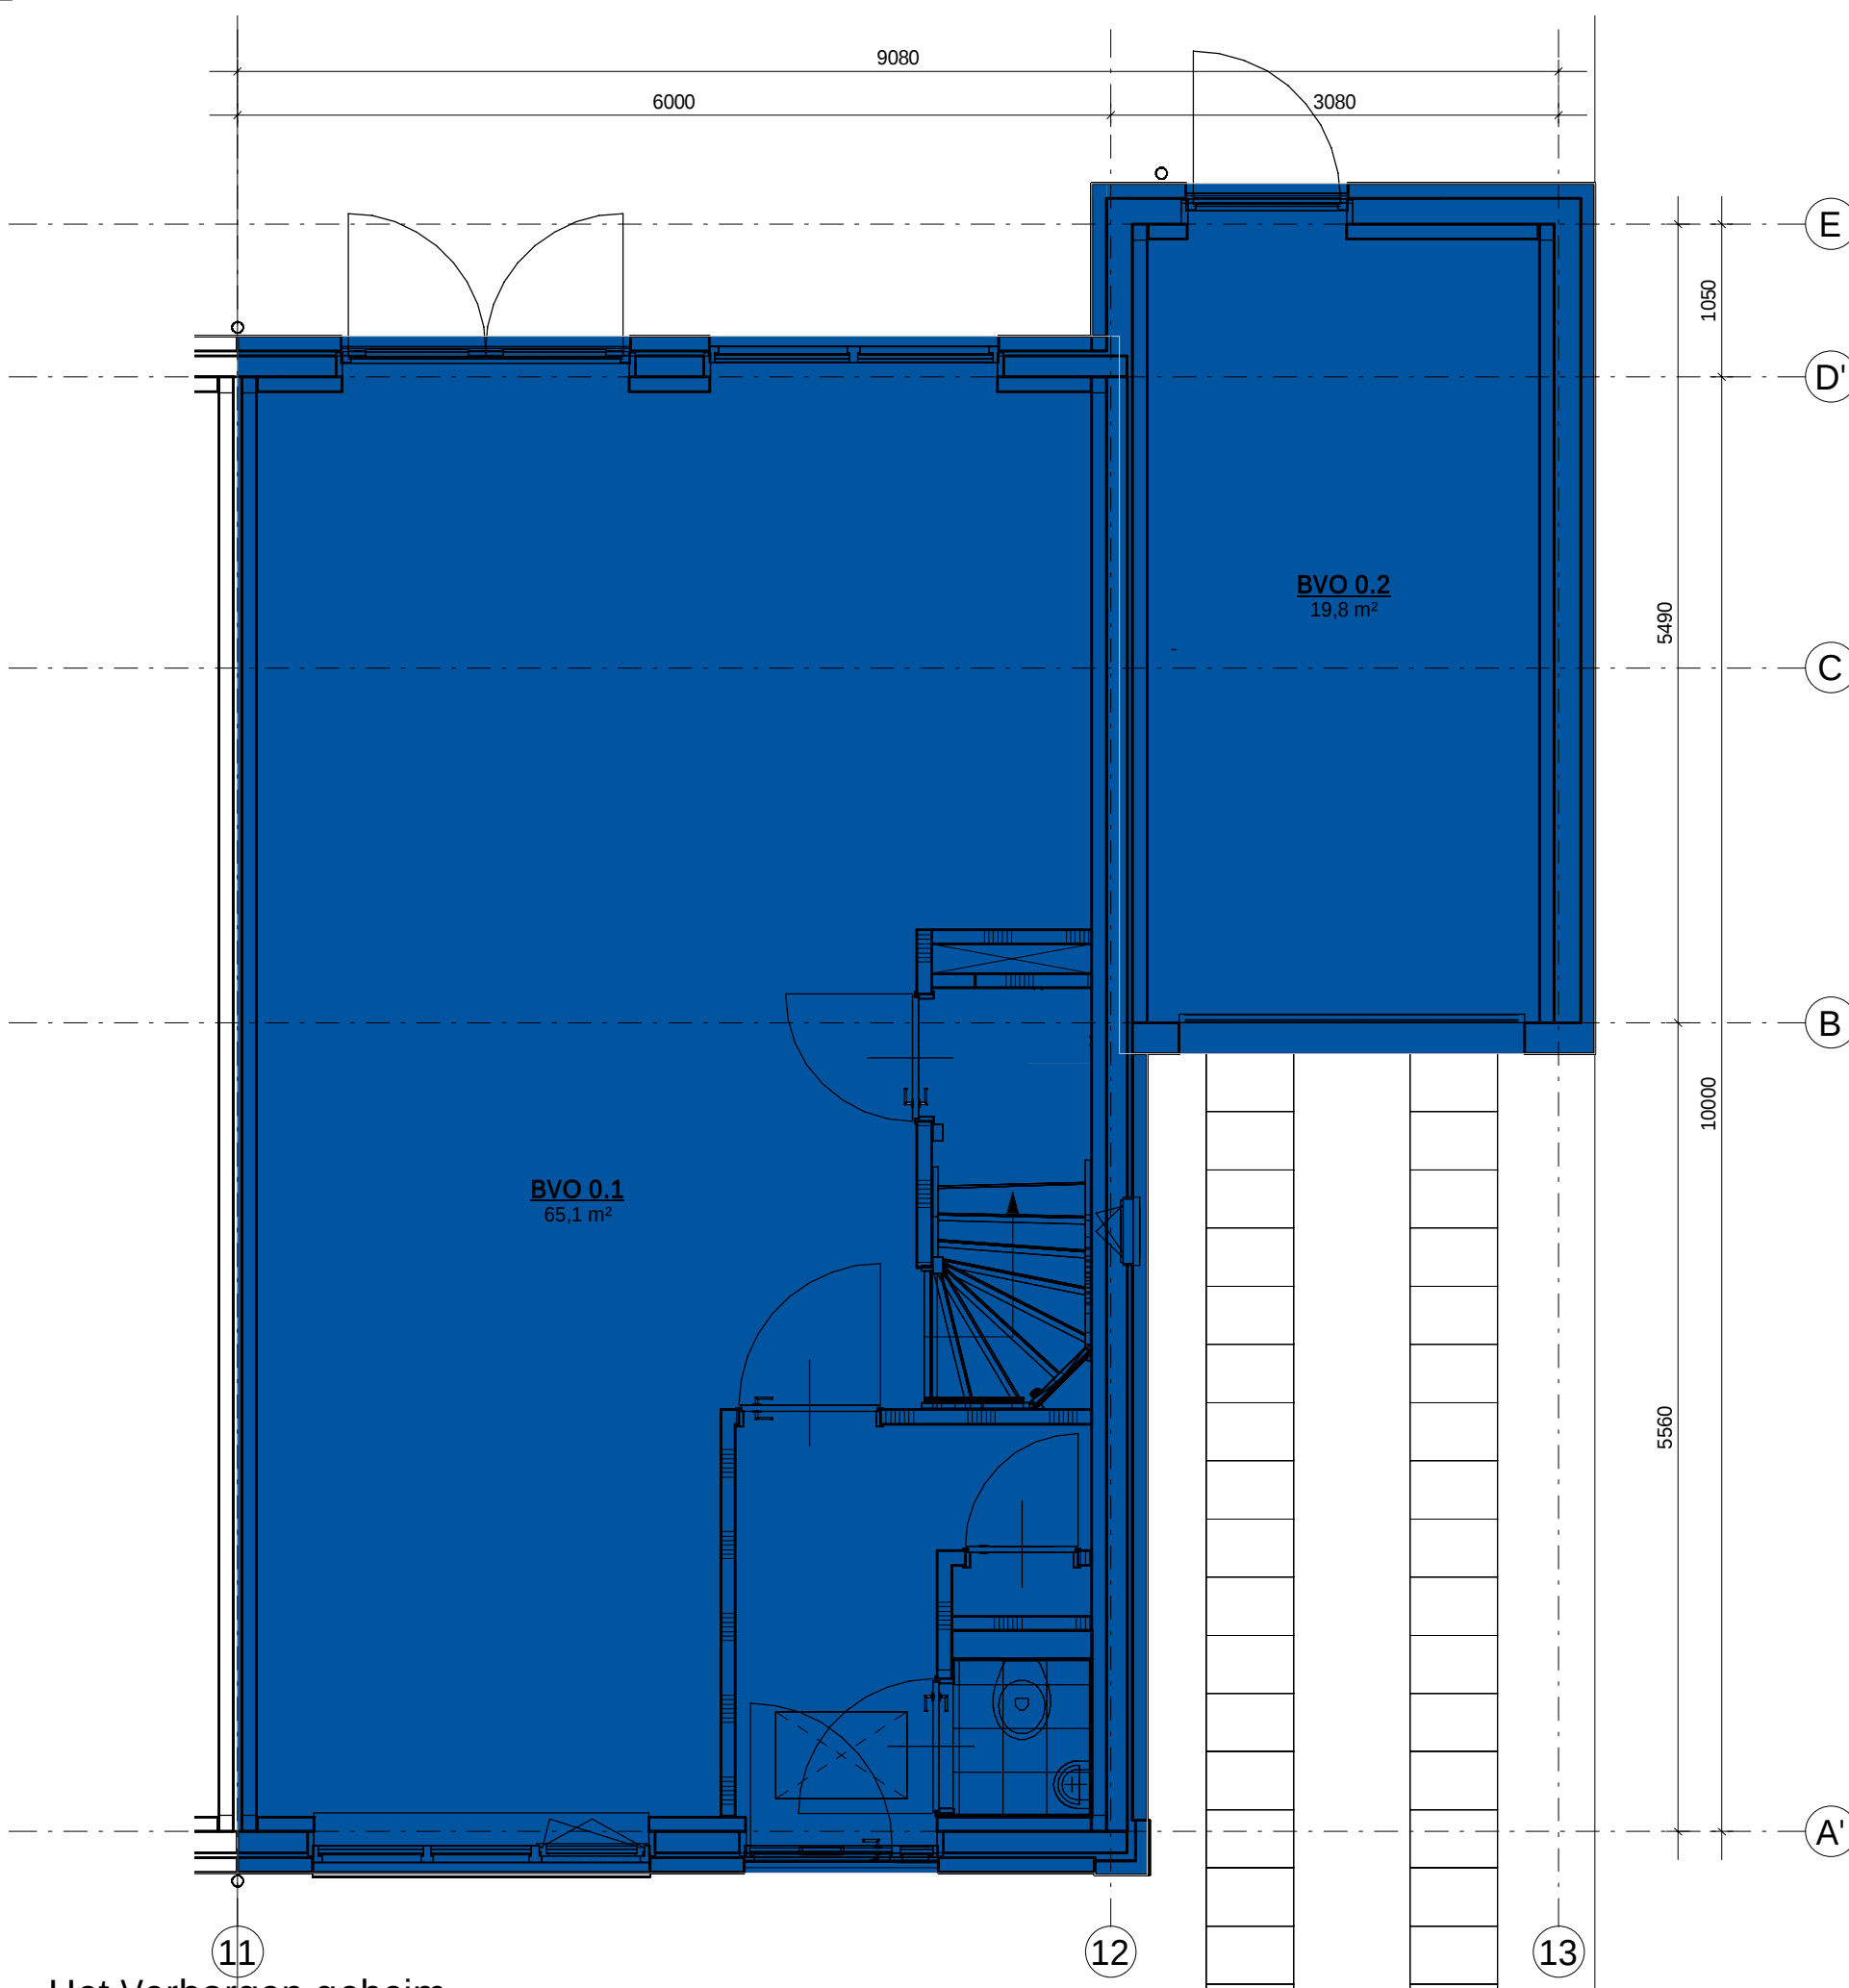

SCHEMA BVO conform NEN 2580		
verdieping	ruimtenummer	oppervlakte
00 begane grond	BVO 0.1	65,1 m²
00 begane grond	BVO 0.2	19,8 m²
01 eerste verdieping	BVO 1.1	66,0 m²
02 tweede verdieping	BVO 2.1	66,0 m²
		216,8 m²


Het Verborgen geheim

BVO begane grond
1 : 50

22-04-2020
def.

Van Omme & de Groot



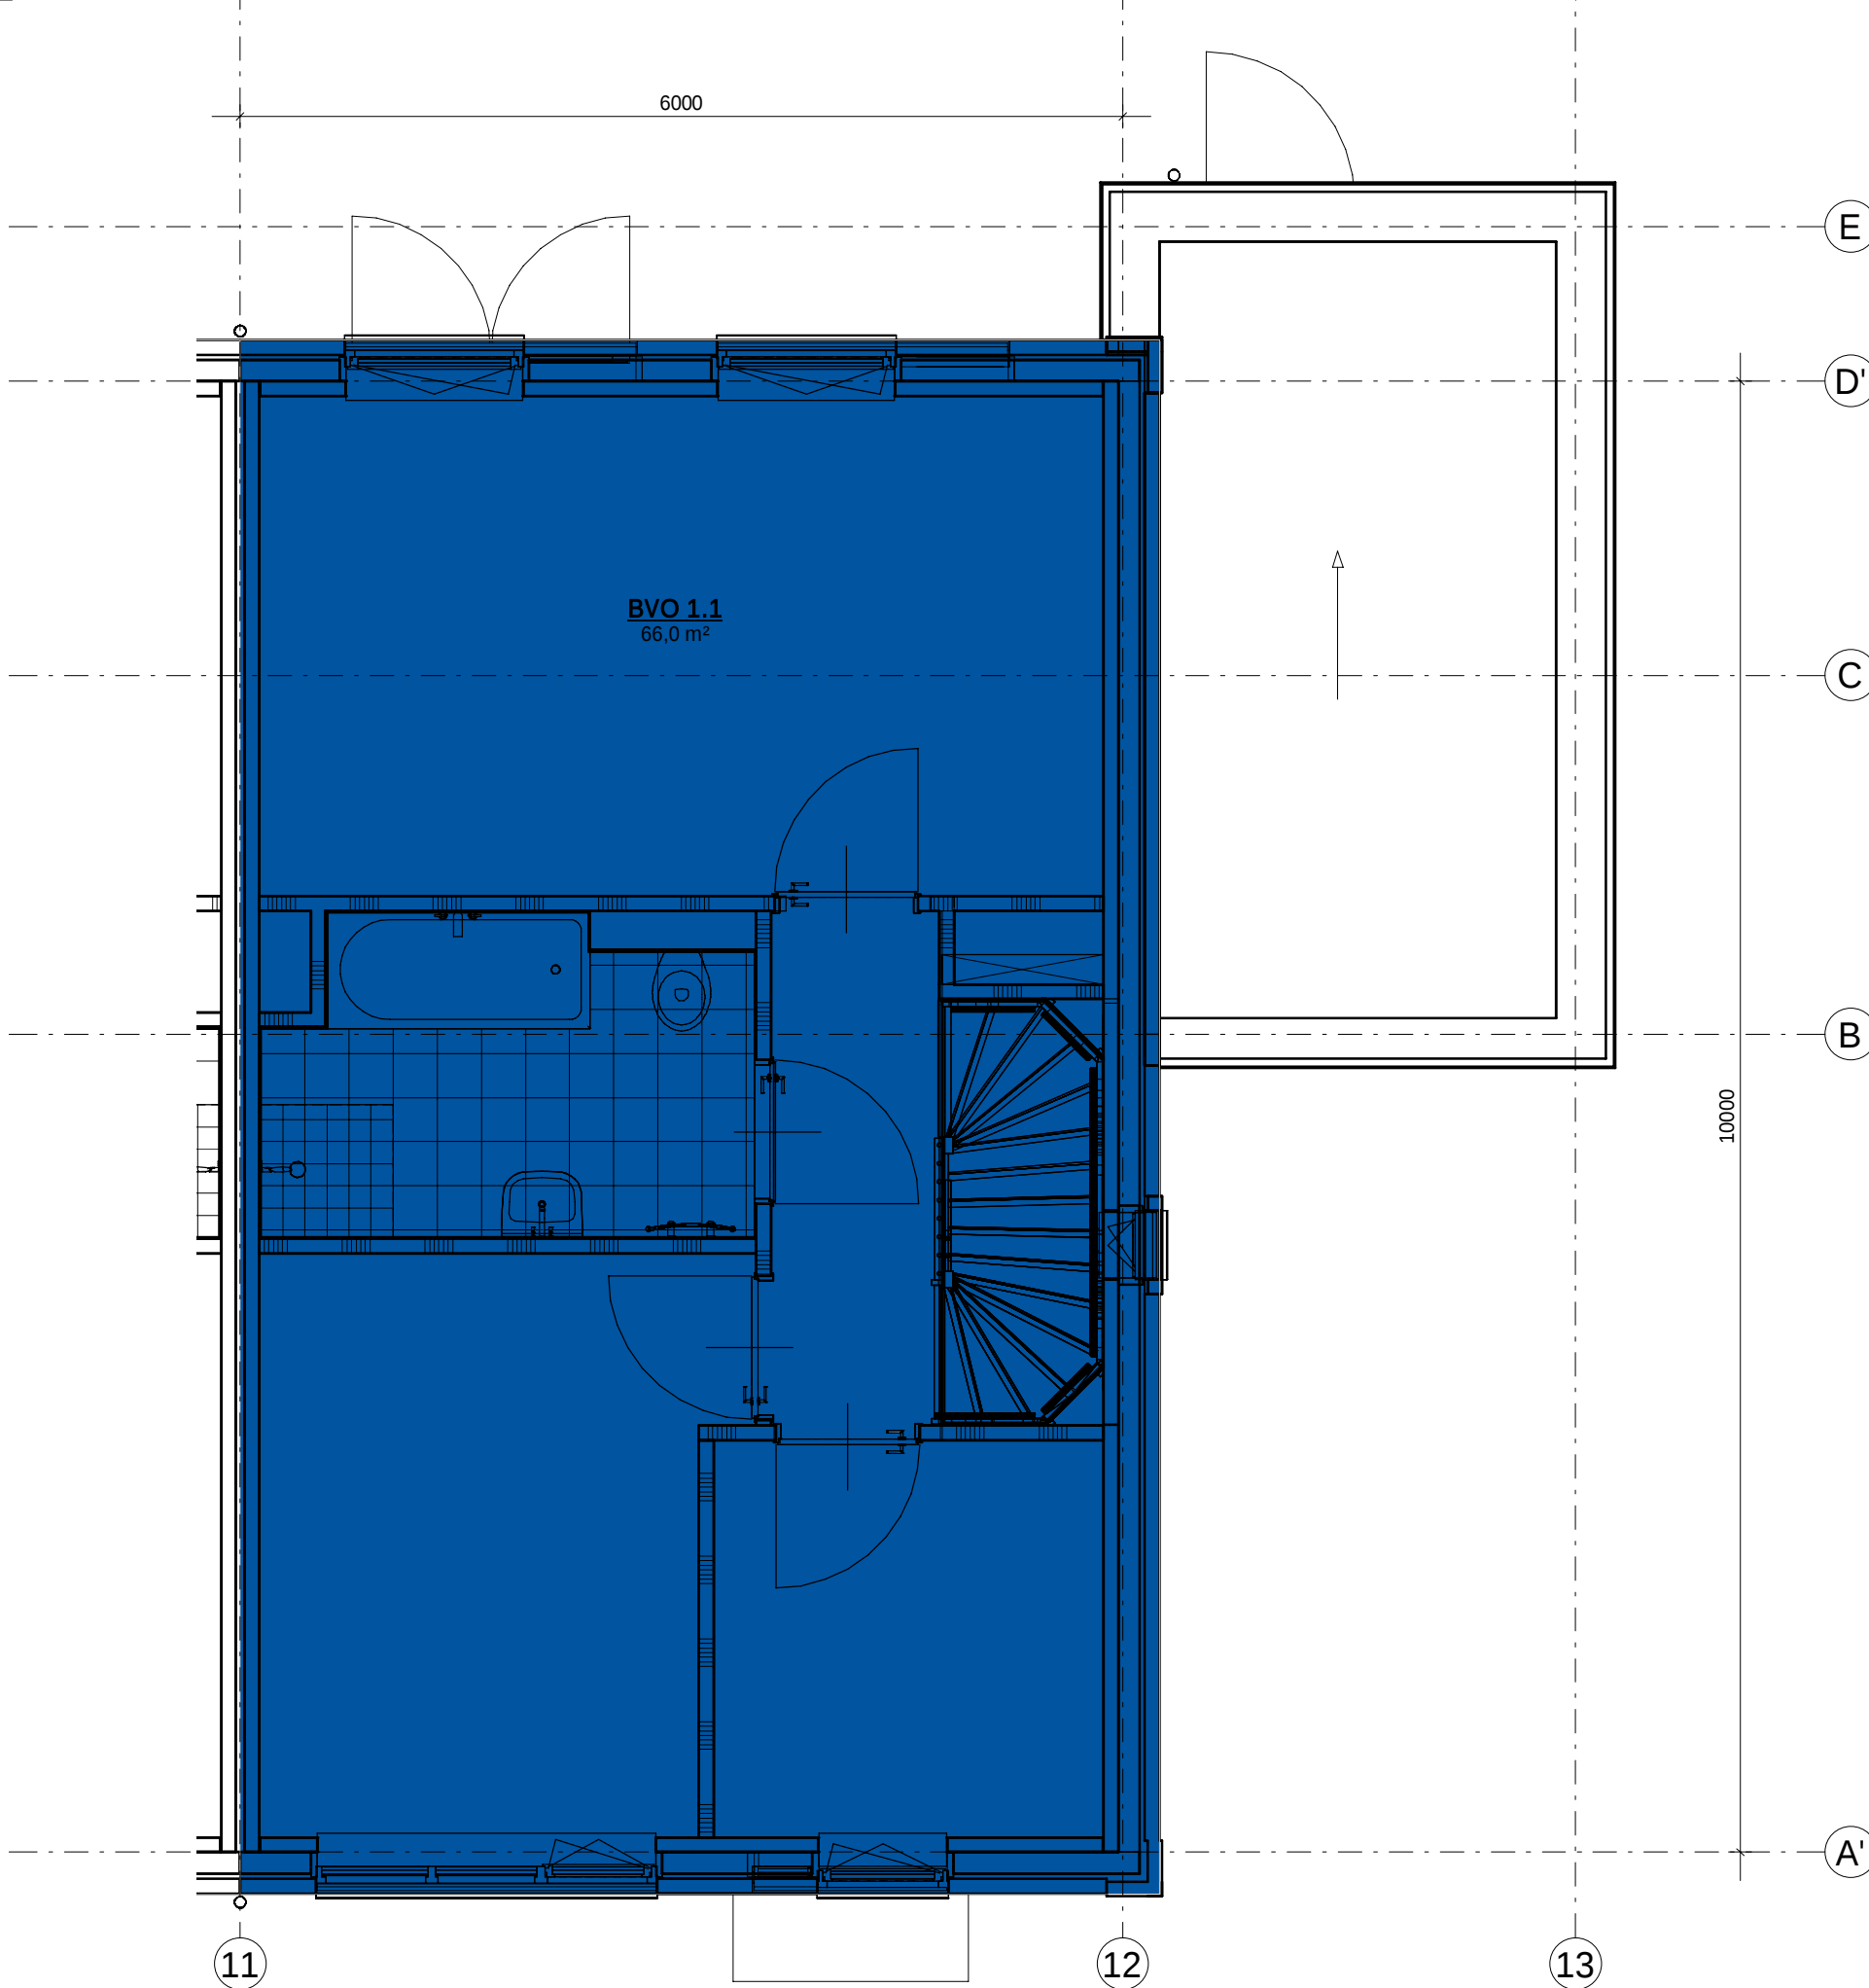

SCHEMA BVO conform NEN 2580		
verdieping	ruimtenummer	oppervlakte
00 begane grond	BVO 0.1	65,1 m²
00 begane grond	BVO 0.2	19,8 m²
01 eerste verdieping	BVO 1.1	66,0 m²
02 tweede verdieping	BVO 2.1	66,0 m²
		216,8 m²


Het Verborgene geheim

BVO 1e verdieping
1 : 50

22-04-2020
def.

Van Omme & de Groot



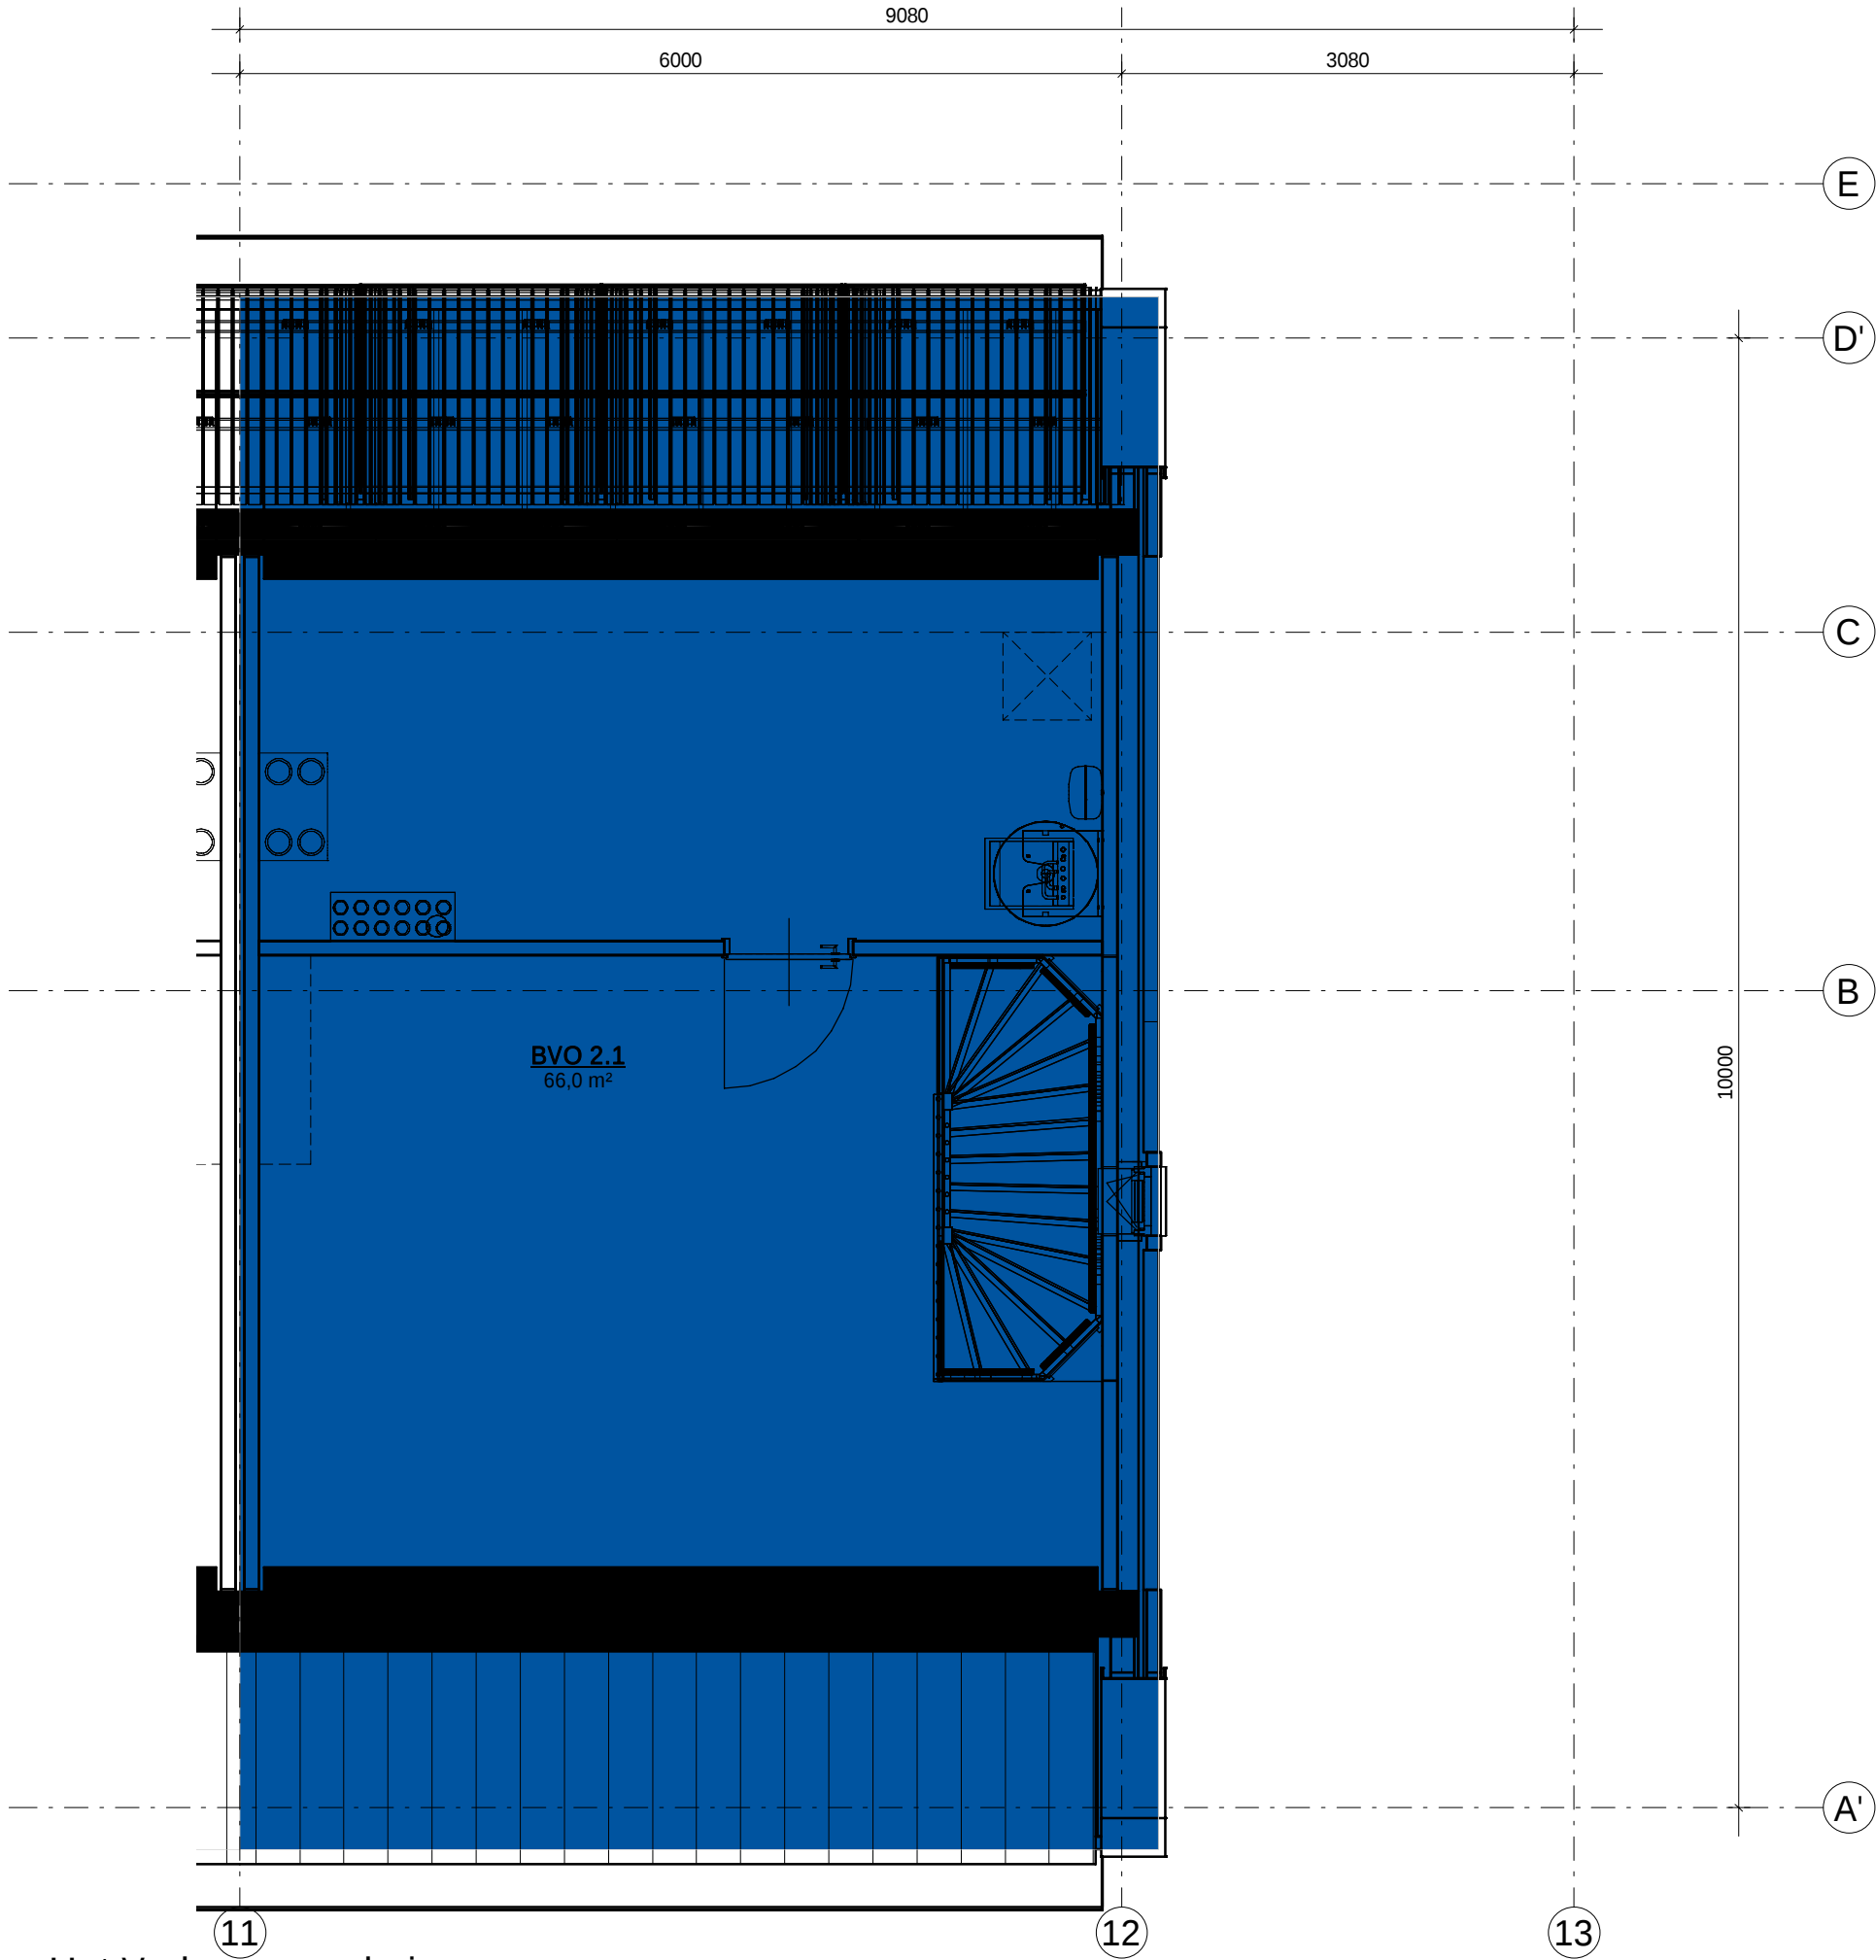


SCHEMA BVO conform NEN 2580		
verdieping	ruimtenummer	oppervlakte
00 begane grond	BVO 0.1	65,1 m²
00 begane grond	BVO 0.2	19,8 m²
01 eerste verdieping	BVO 1.1	66,0 m²
02 tweede verdieping	BVO 2.1	66,0 m²
		216,8 m²

Het Verborgene geheim

BVO 2e verdieping
1 : 50

22-04-2020
def.

Van Omme & de Groot

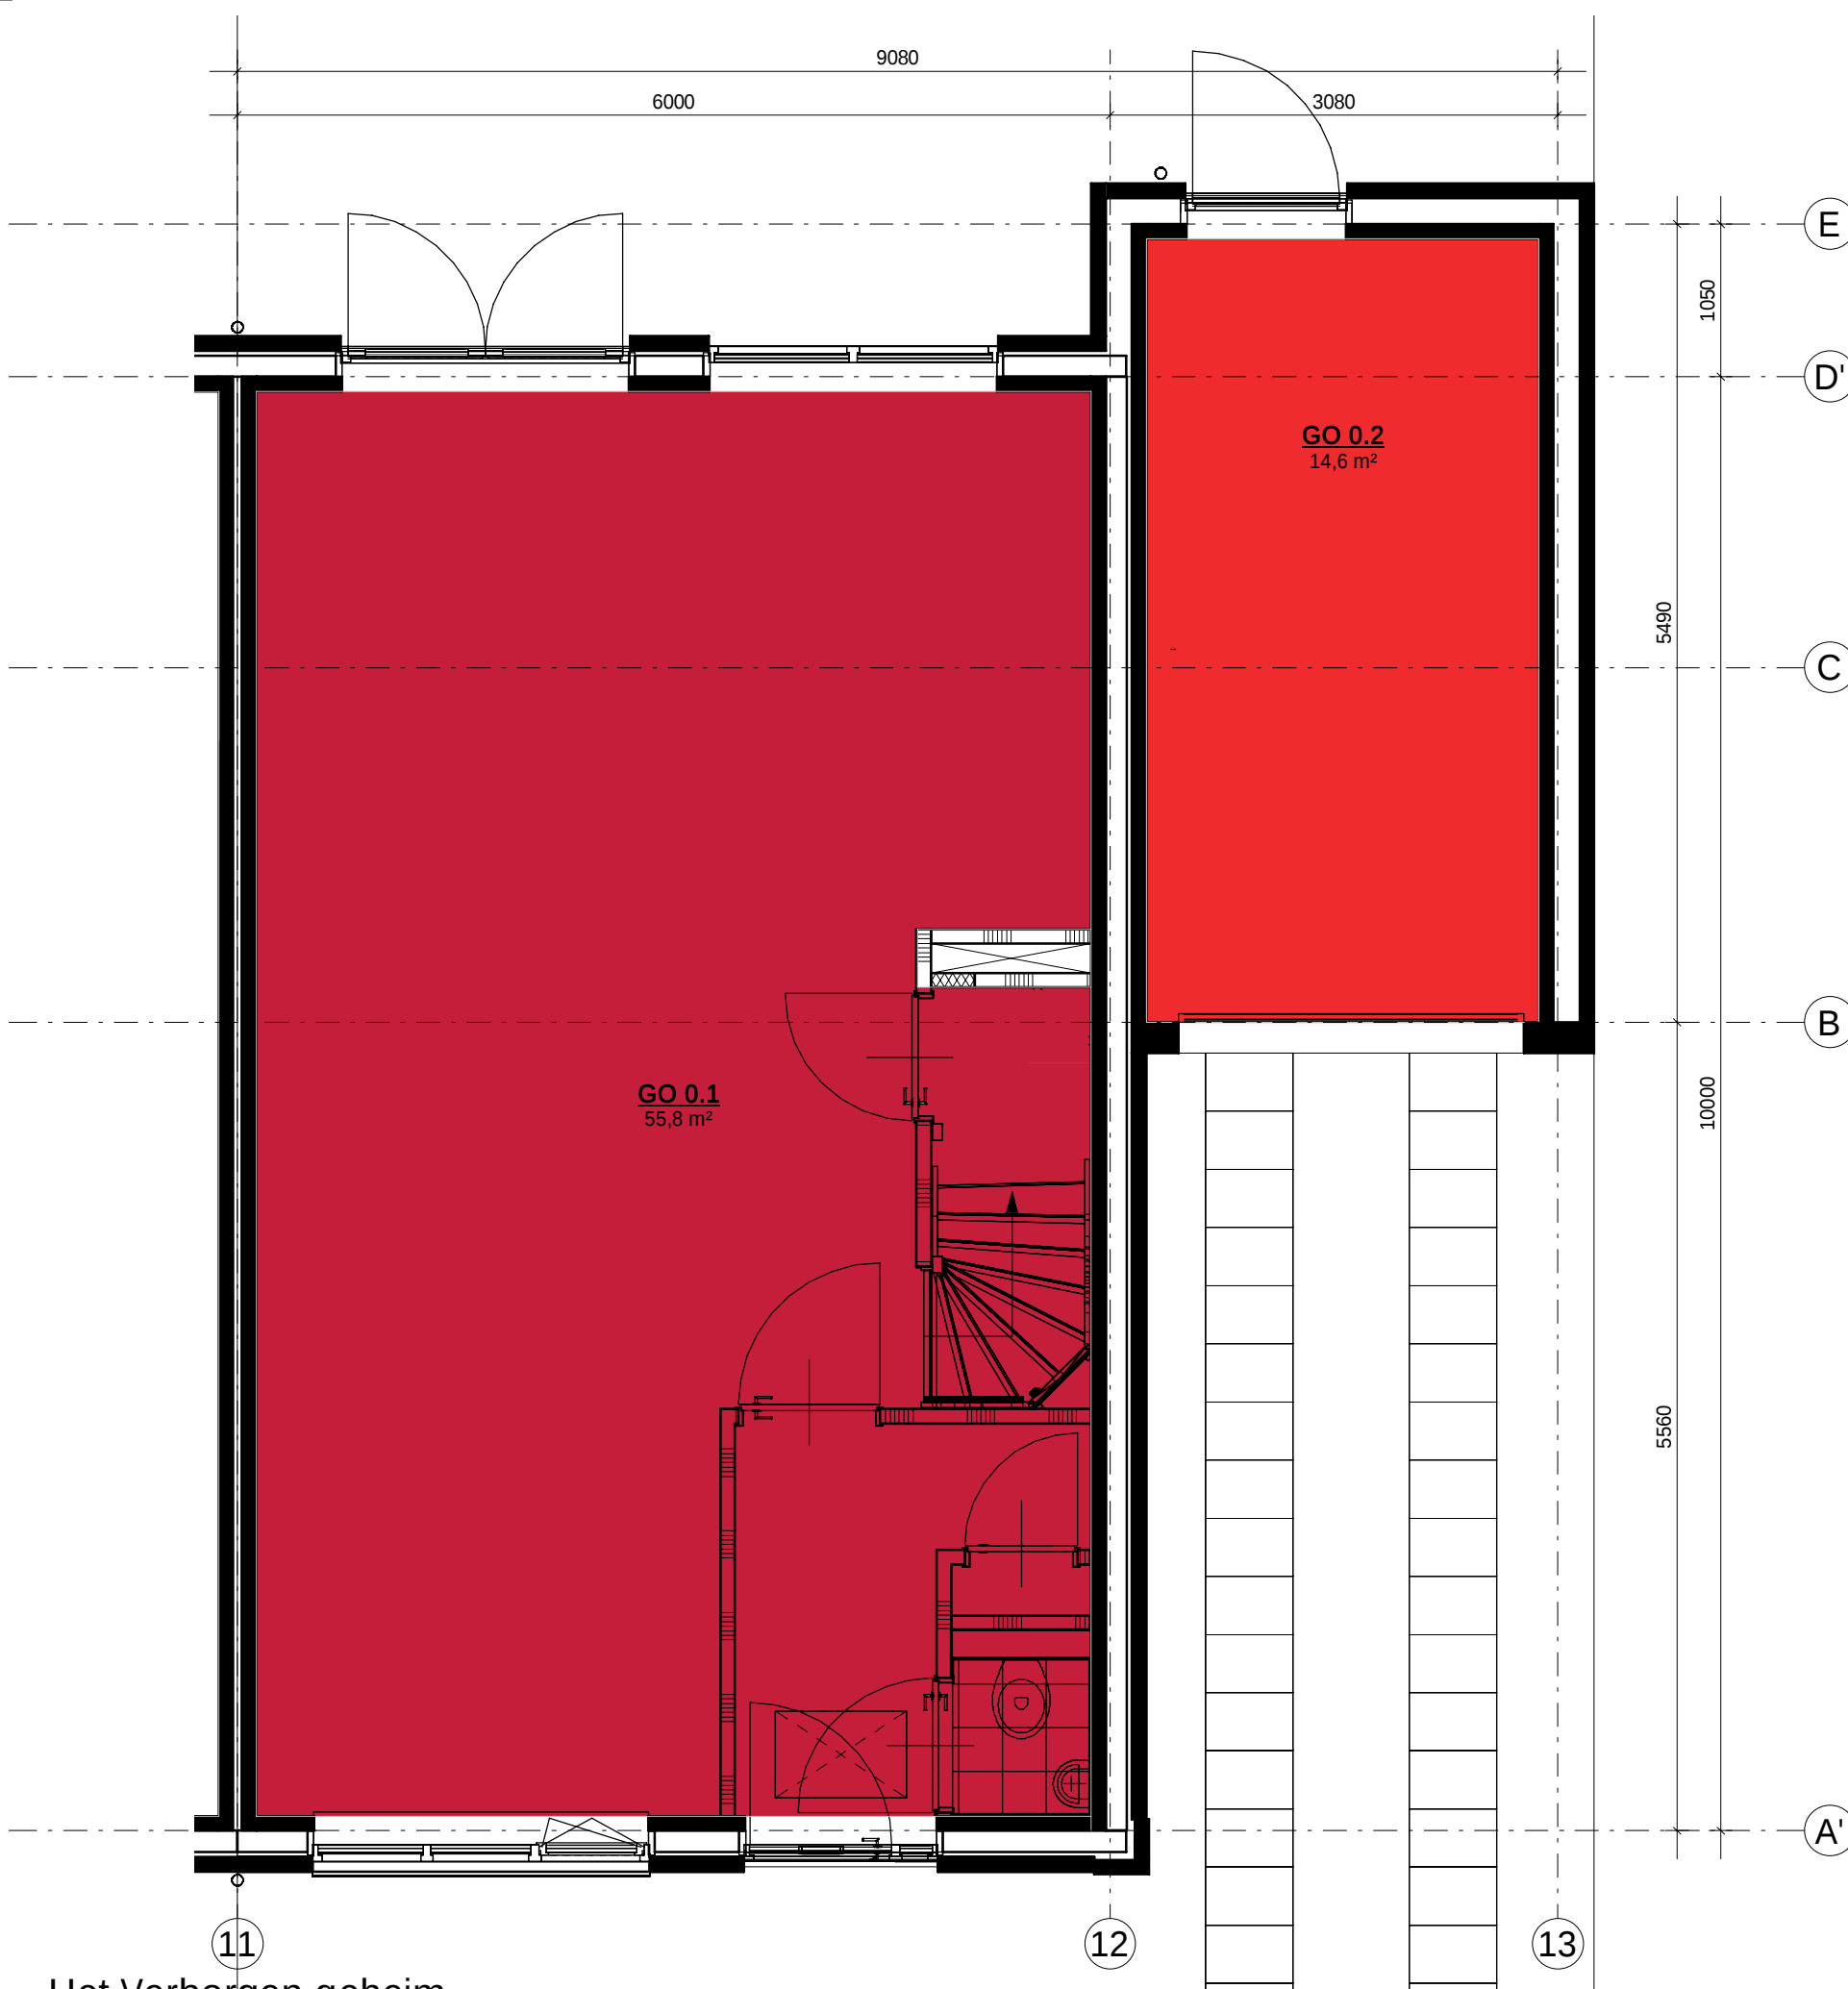

SCHEMA GO conform NEN 2580		
verdieping	ruimtenummer	oppervlakte
00 begane grond	GO 0.1	55,8 m²
01 eerste verdieping	GO 1.1	55,5 m²
02 tweede verdieping	GO 2.1	38,6 m²
		149,9 m²

Het Verborgen geheim

GO begane grond
1 : 50


22-04-2020
def.

Van Omme & de Groot

KuiperCompagnons

Ruimtelijke Ordening, Stedenbouw, Architectuur, Landschap
City & Regional Planning, Urban Design, Architecture, Landscape



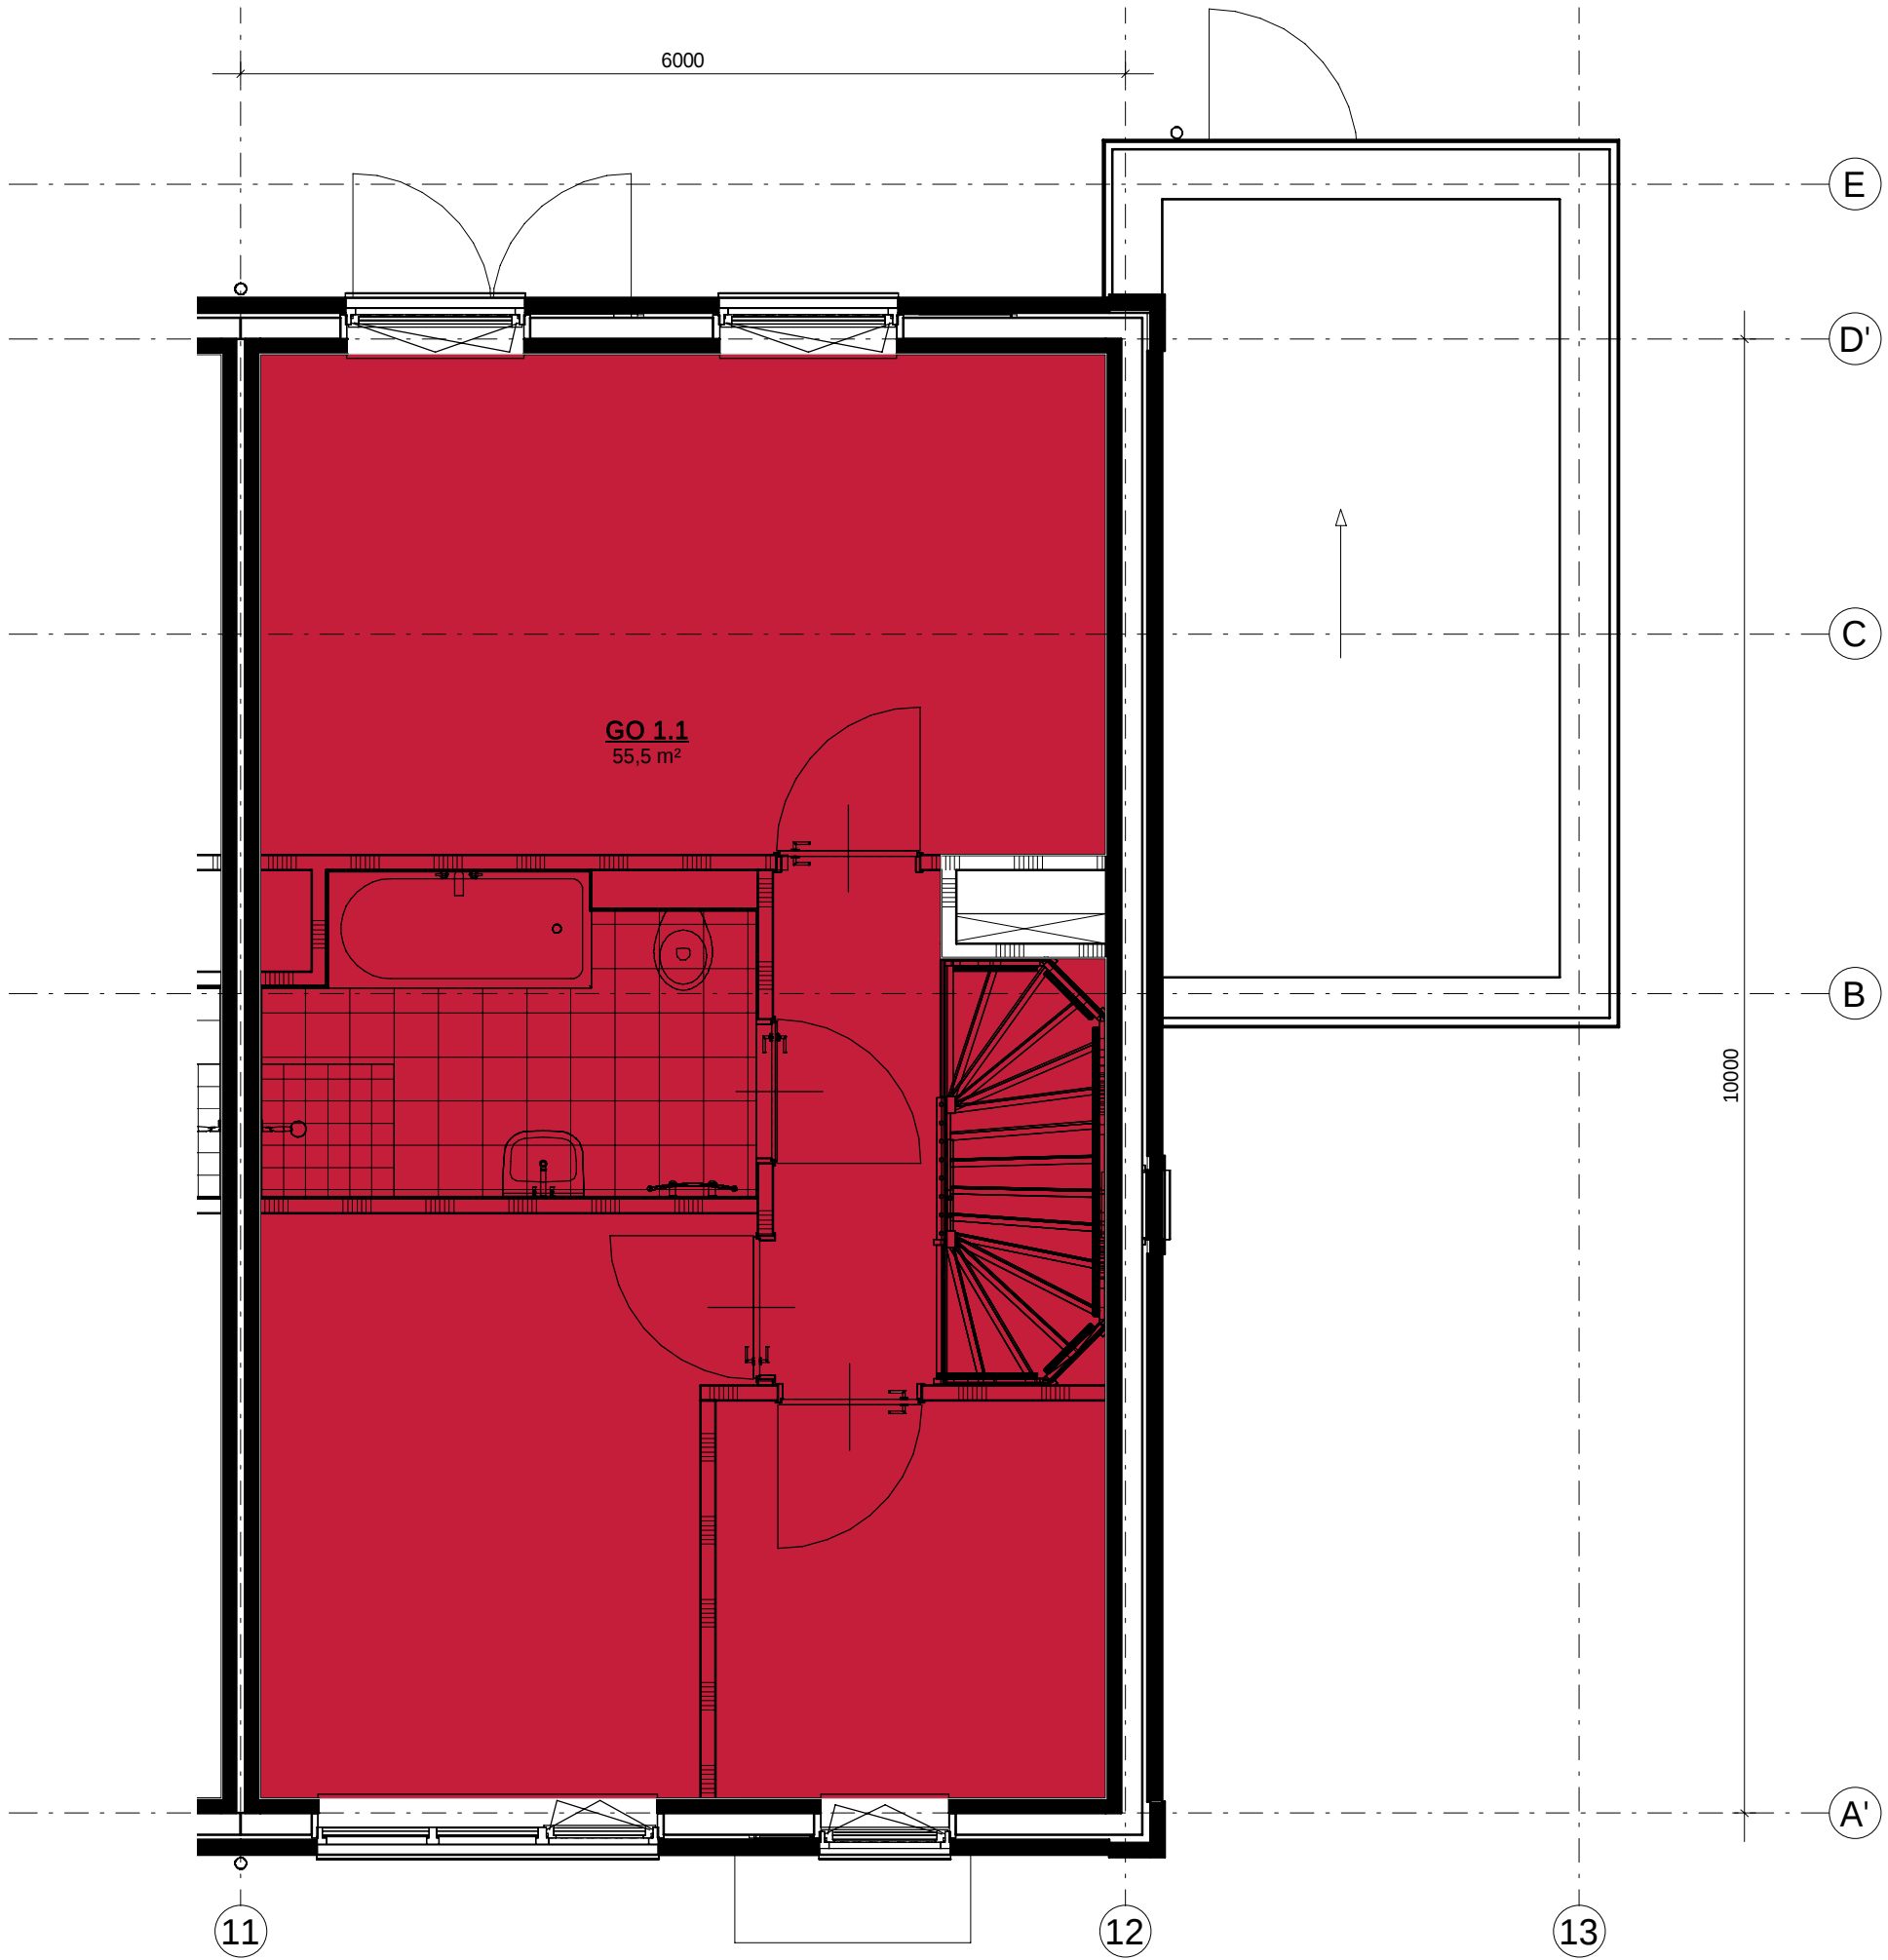

SCHEMA GO conform NEN 2580		
verdieping	ruimtenummer	oppervlakte
00 begane grond	GO 0.1	55,8 m²
01 eerste verdieping	GO 1.1	55,5 m²
02 tweede verdieping	GO 2.1	38,6 m²
		149,9 m²

Het Verborgene geheim

GO 1e verdieping
1 : 50


22-04-2020
def.

Van Omme & de Groot

KuiperCompagnons


Ruimtelijke Ordening, Stedenbouw, Architectuur, Landschap
City & Regional Planning, Urban Design, Architecture, Landscape



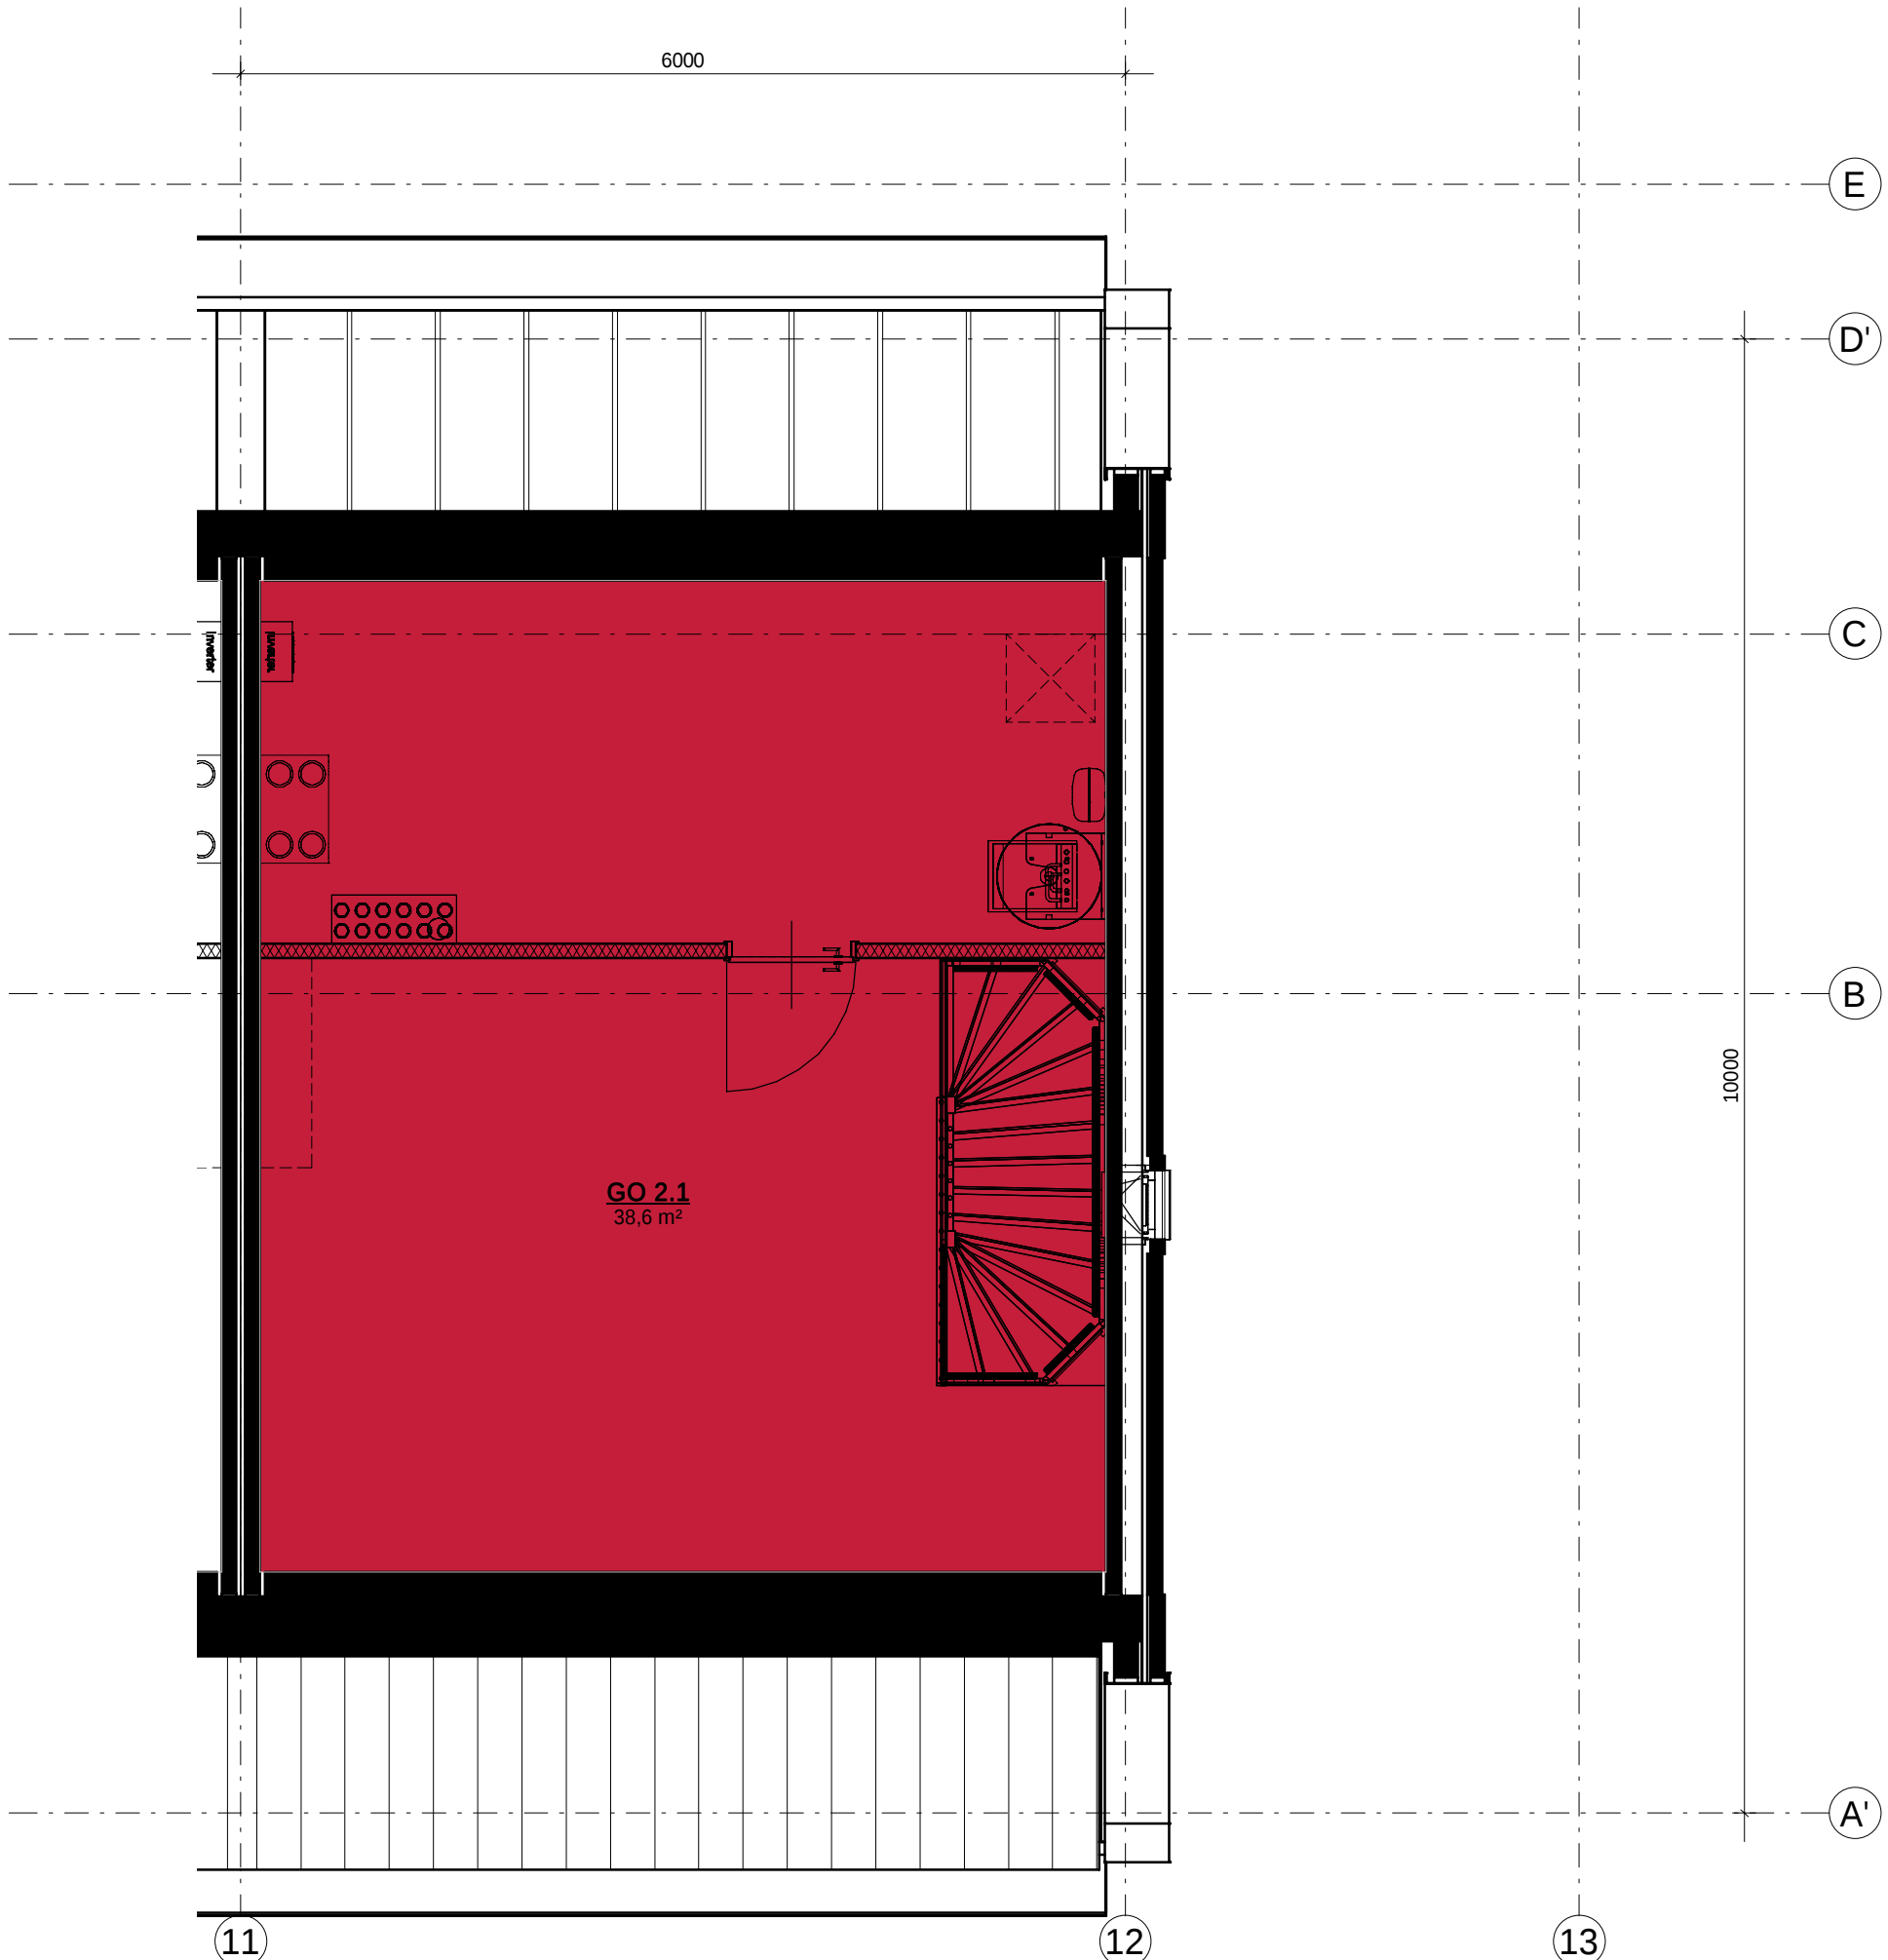

SCHEMA GO conform NEN 2580		
verdieping	ruimtenummer	oppervlakte
00 begane grond	GO 0.1	55,8 m²
01 eerste verdieping	GO 1.1	55,5 m²
02 tweede verdieping	GO 2.1	38,6 m²
		149,9 m²

Het Verborgene geheim

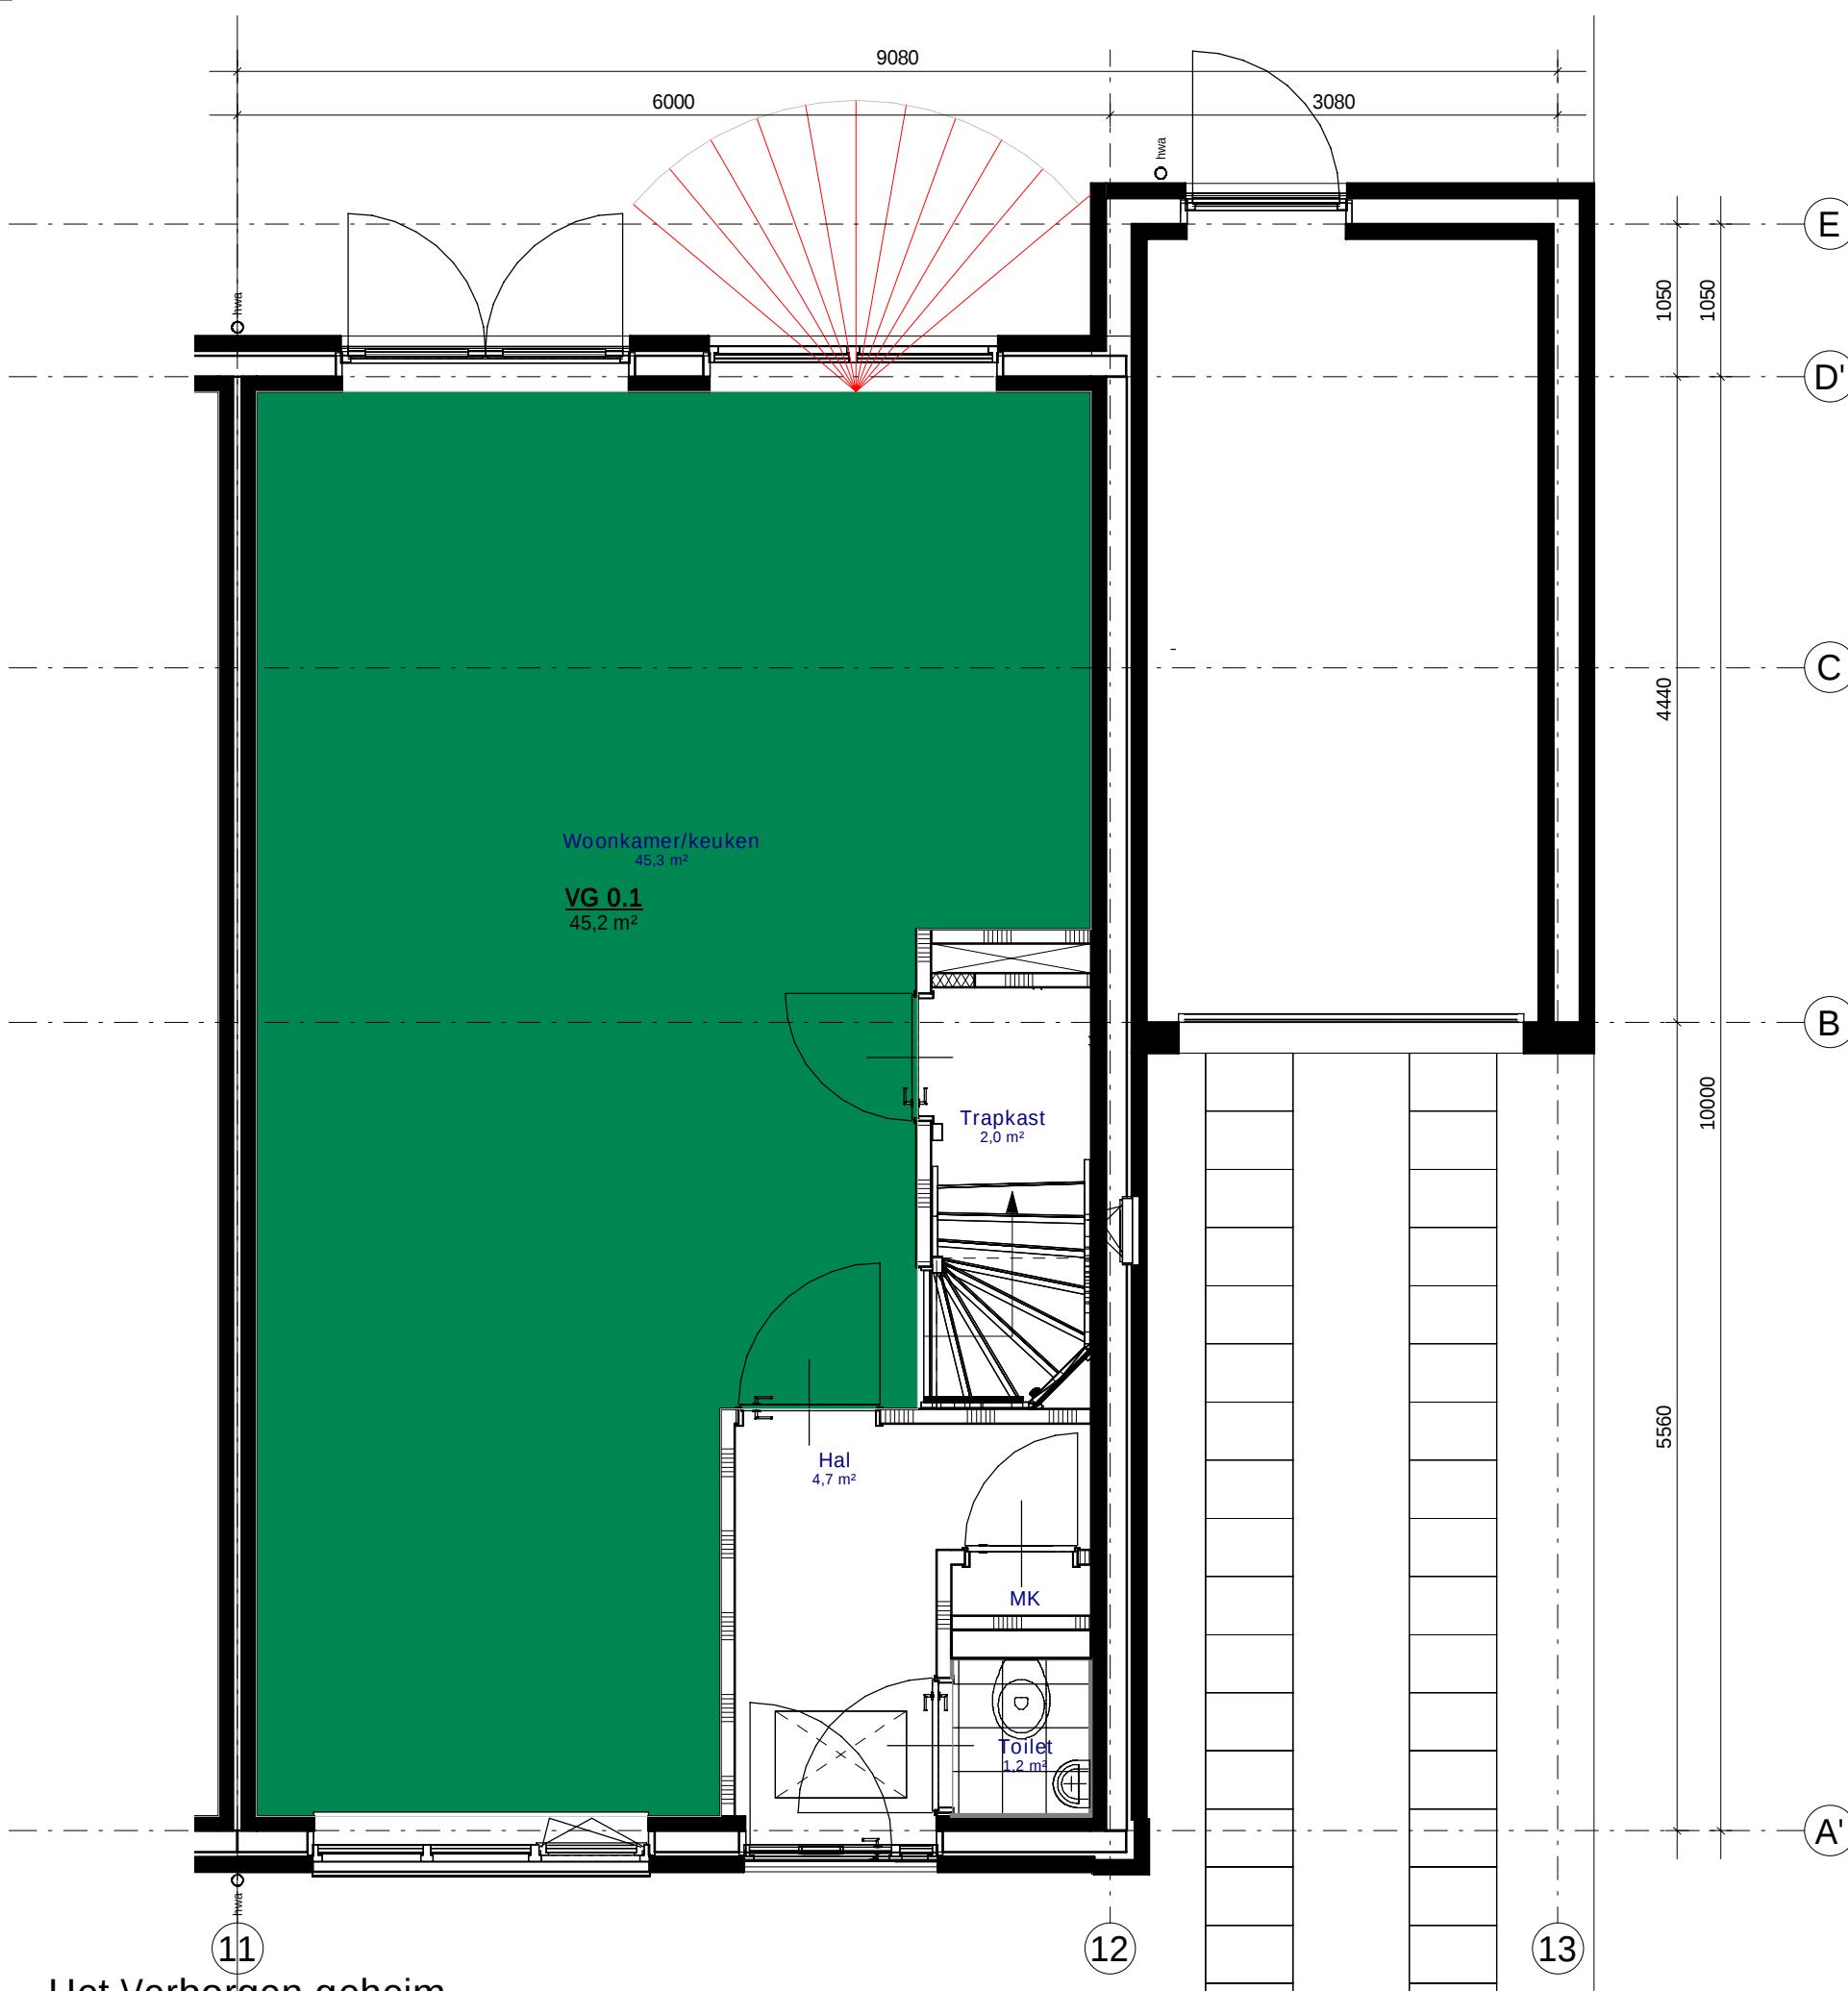

SCHEMA VG conform Bouwbesluit			
verdieping	ruimtenummer	oppervlakte	bouwnummer
00 begane grond	VG 0.1	45,2 m²	226
01 eerste verdieping	VG 1.1	17,8 m²	226
01 eerste verdieping	VG 1.2	19,8 m²	226
		82,7 m²	

Het Verborgene geheim

VG begane grond
1 : 50


22-04-2020
def.

Van Omme & de Groot

KuiperCompagnons

Ruimtelijke Ordening, Stedenbouw, Architectuur, Landschap
City & Regional Planning, Urban Design, Architecture, Landscape



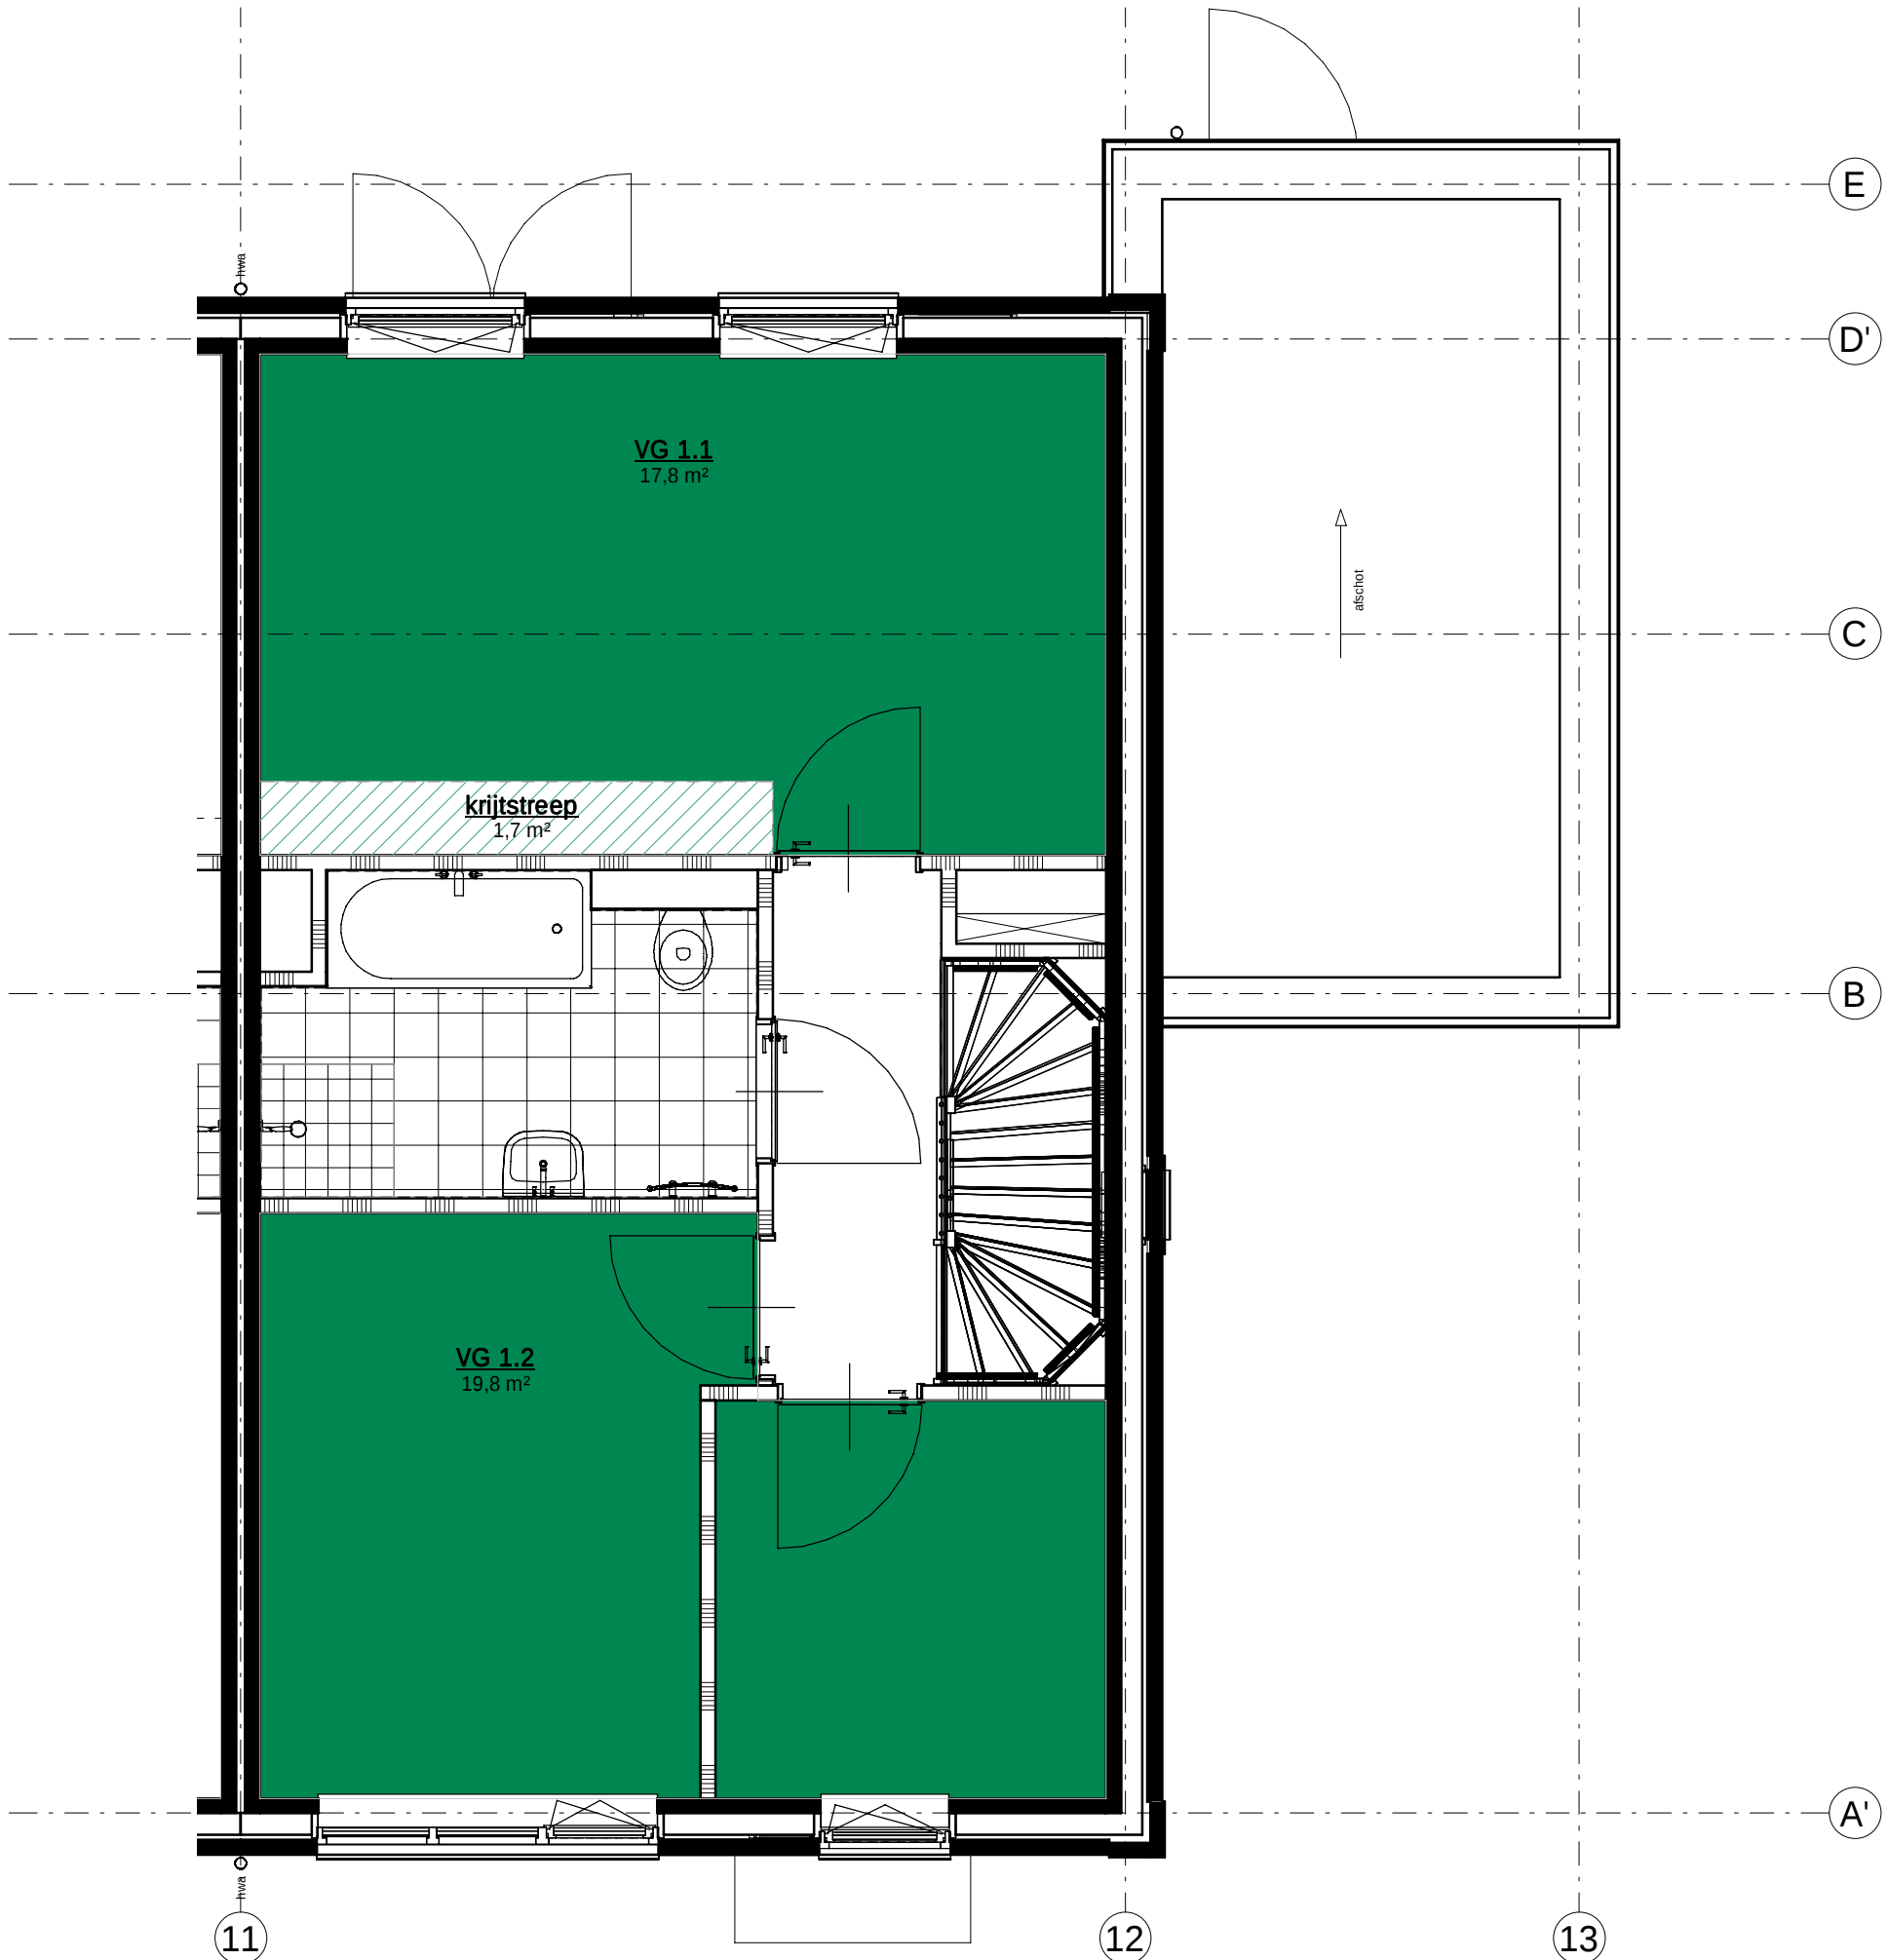

SCHEMA VG conform Bouwbesluit			
verdieping	ruimtenummer	oppervlakte	bouwnummer
00 begane grond	VG 0.1	45,2 m²	226
01 eerste verdieping	VG 1.1	17,8 m²	226
01 eerste verdieping	VG 1.2	19,8 m²	226
		82,7 m²	

Het Verborgen geheim

VG 1e verdieping
1 : 50


22-04-2020
def.

Van Omme & de Groot

KuiperCompagnons

Ruimtelijke Ordening, Stedenbouw, Architectuur, Landschap
City & Regional Planning, Urban Design, Architecture, Landscape



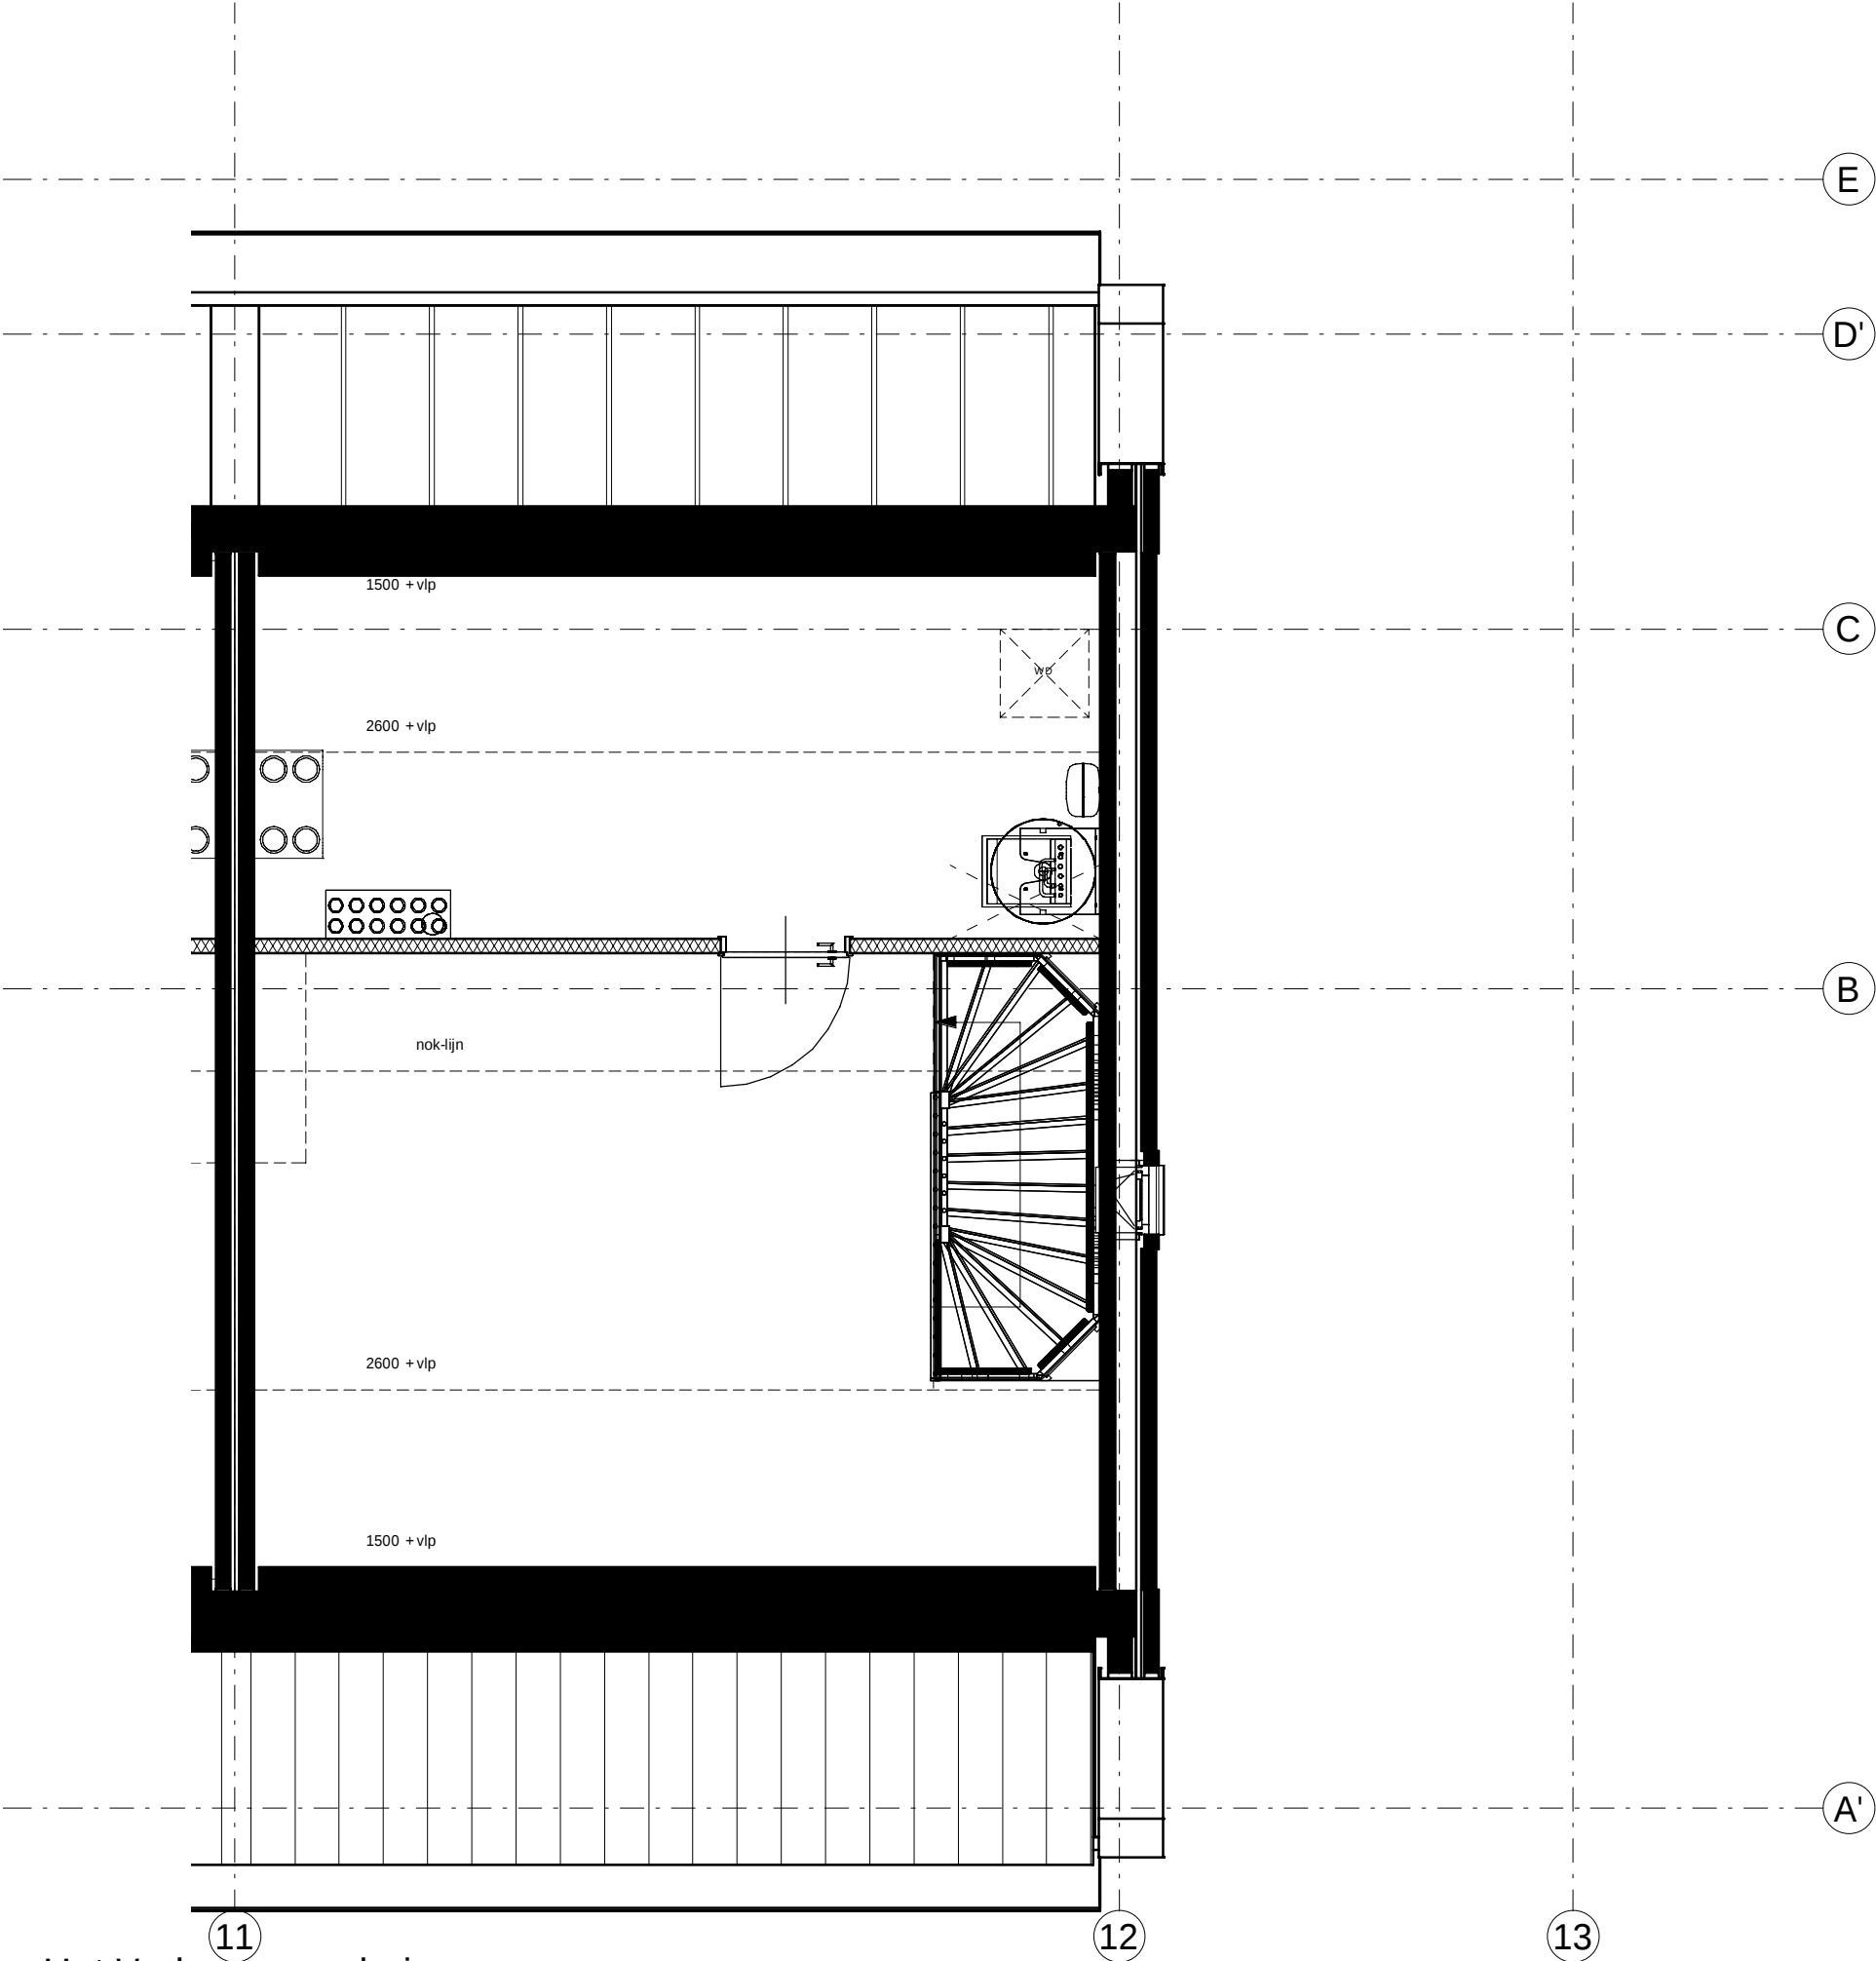


SCHEMA VG conform Bouwbesluit			
verdieping	ruimtenummer	oppervlakte	bouwnummer
00 begane grond	VG 0.1	45,2 m²	226
01 eerste verdieping	VG 1.1	17,8 m²	226
01 eerste verdieping	VG 1.2	19,8 m²	226
		82,7 m²	

Het Verborgene geheim

VG 2e verdieping
1 : 50

22-04-2020
def.

Van Omme & de Groot

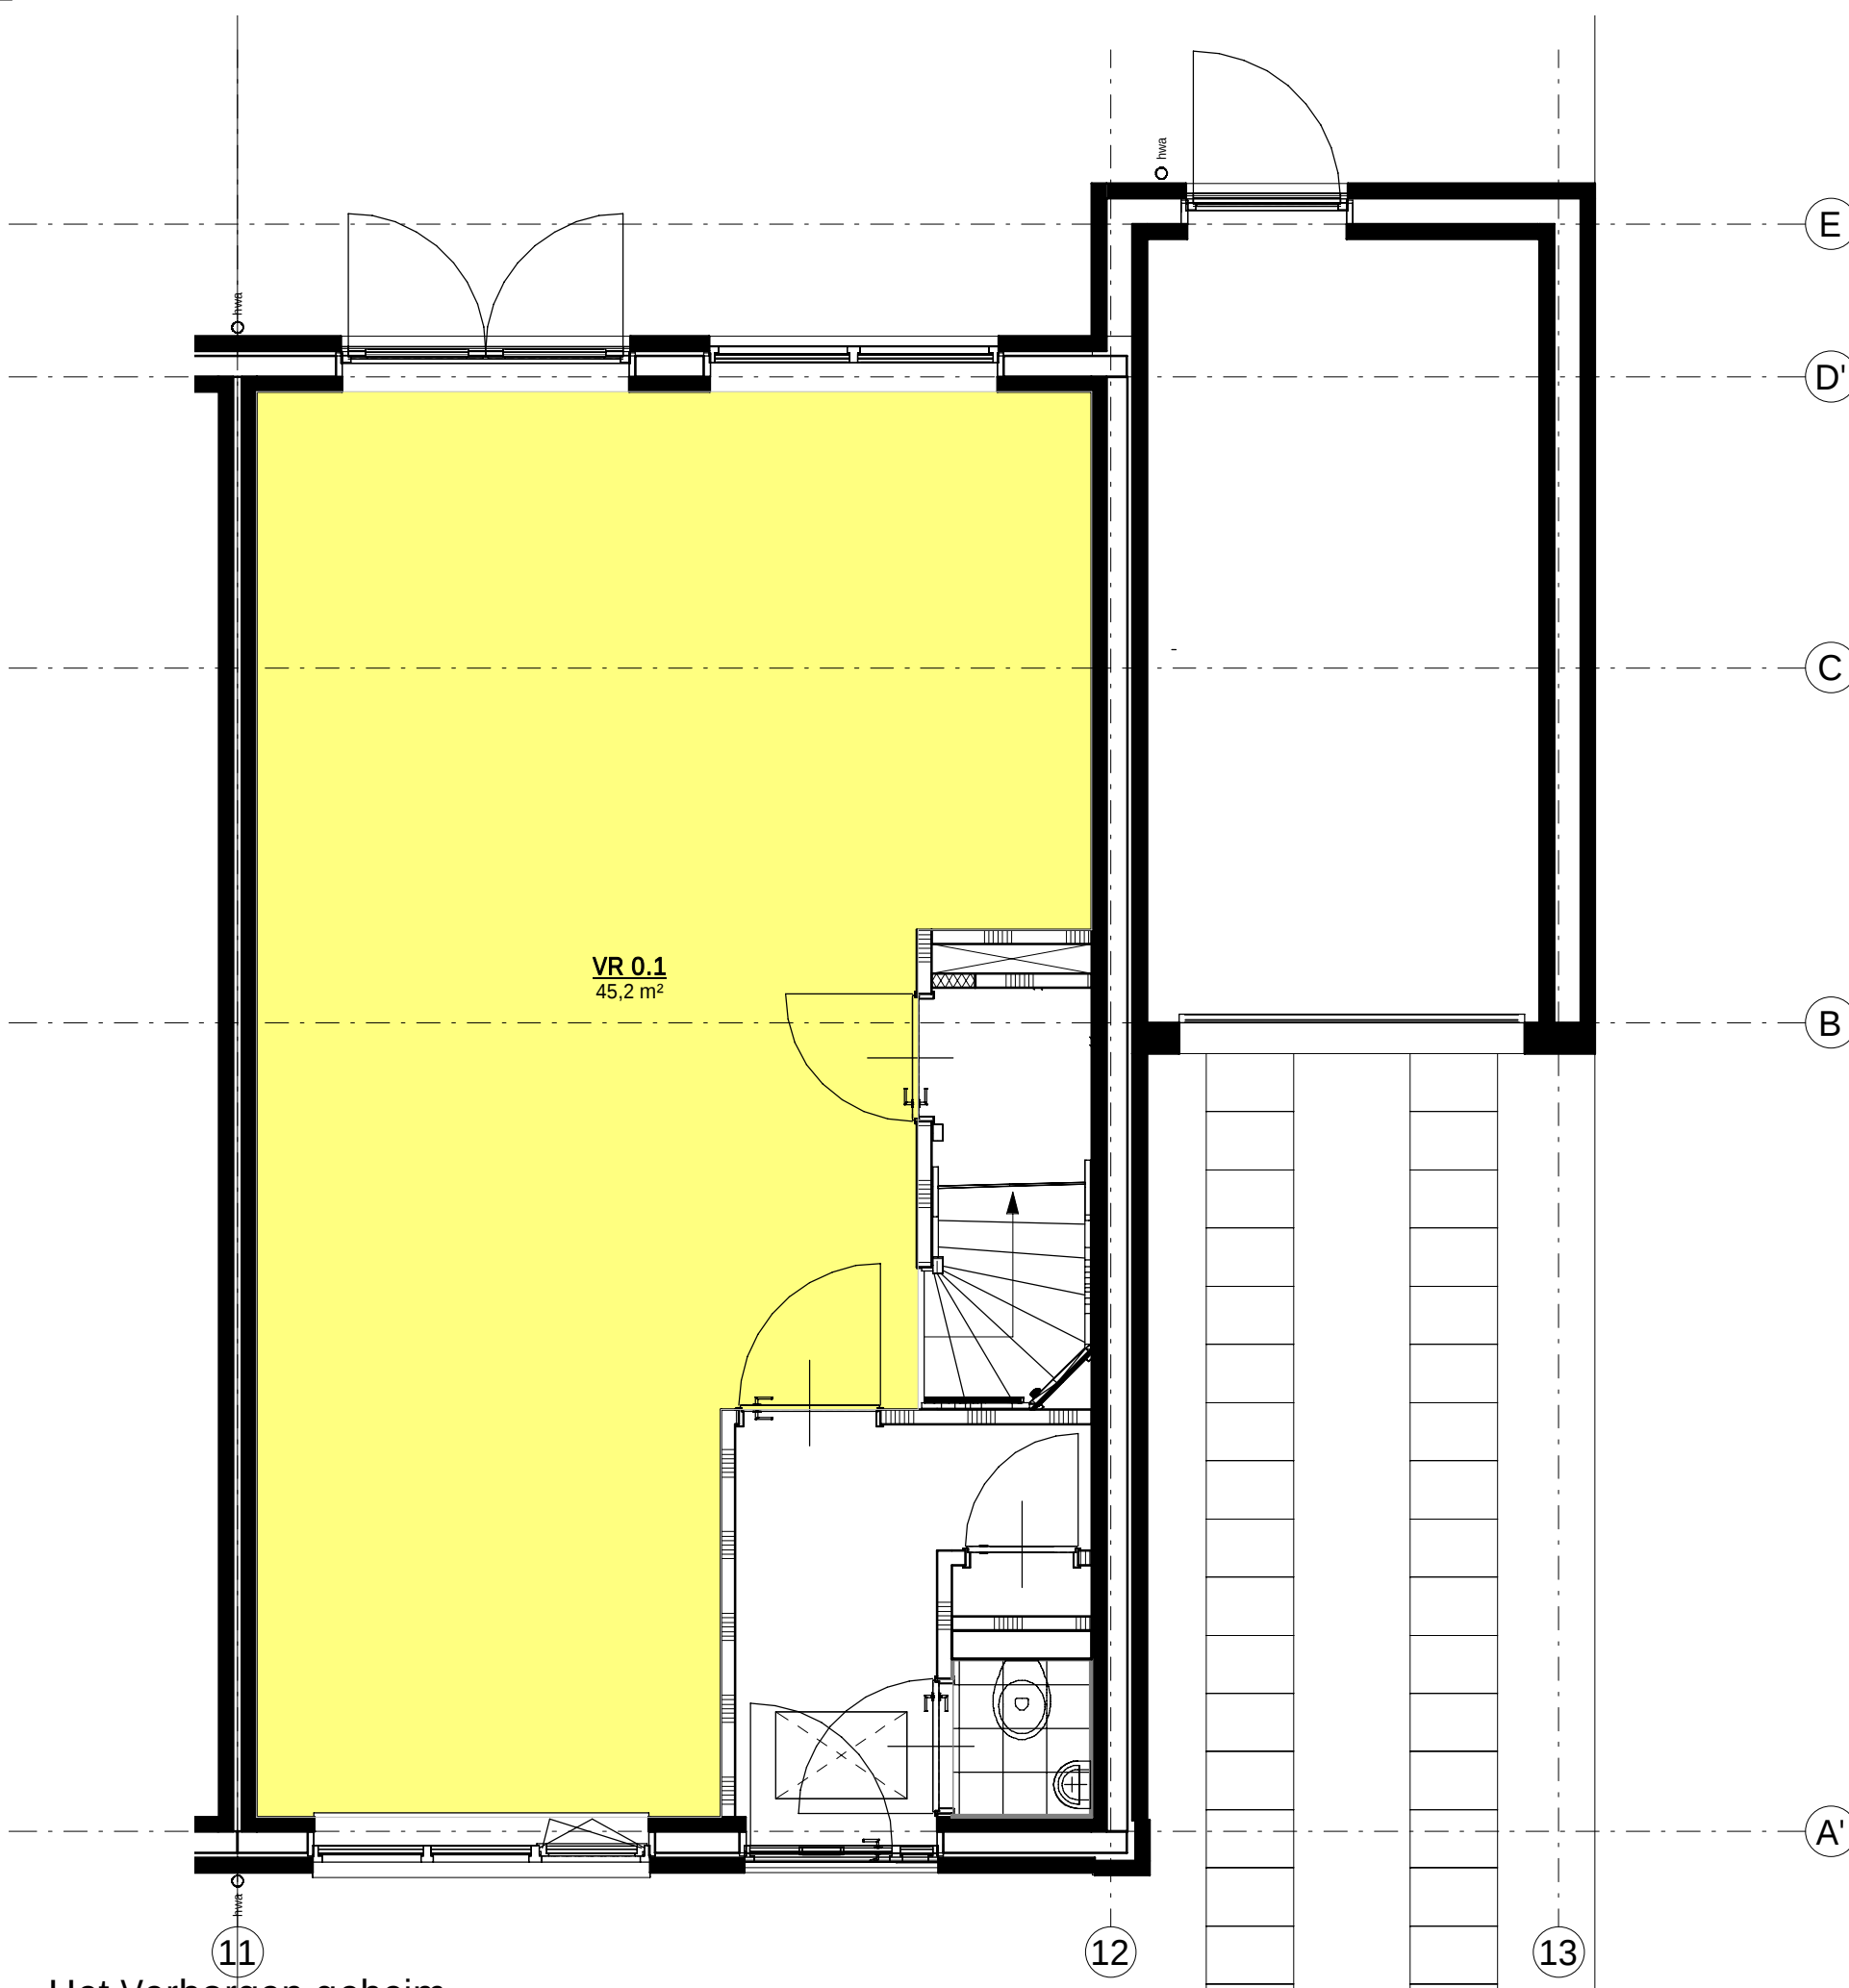


SCHEMA VR conform Bouwbesluit			
Level	Name	Area	bouwnummer
00 begane grond	VR 0.1	45,2 m²	226
01 eerste verdieping	VR 1.1	17,8 m²	226
01 eerste verdieping	VR 1.2	12,3 m²	226
01 eerste verdieping	VR 1.3	7,2 m²	226
		82,4 m²	

Het Verborgen geheim

VR begane grond
1 : 50

22-04-2020
def.

Van Omme & de Groot

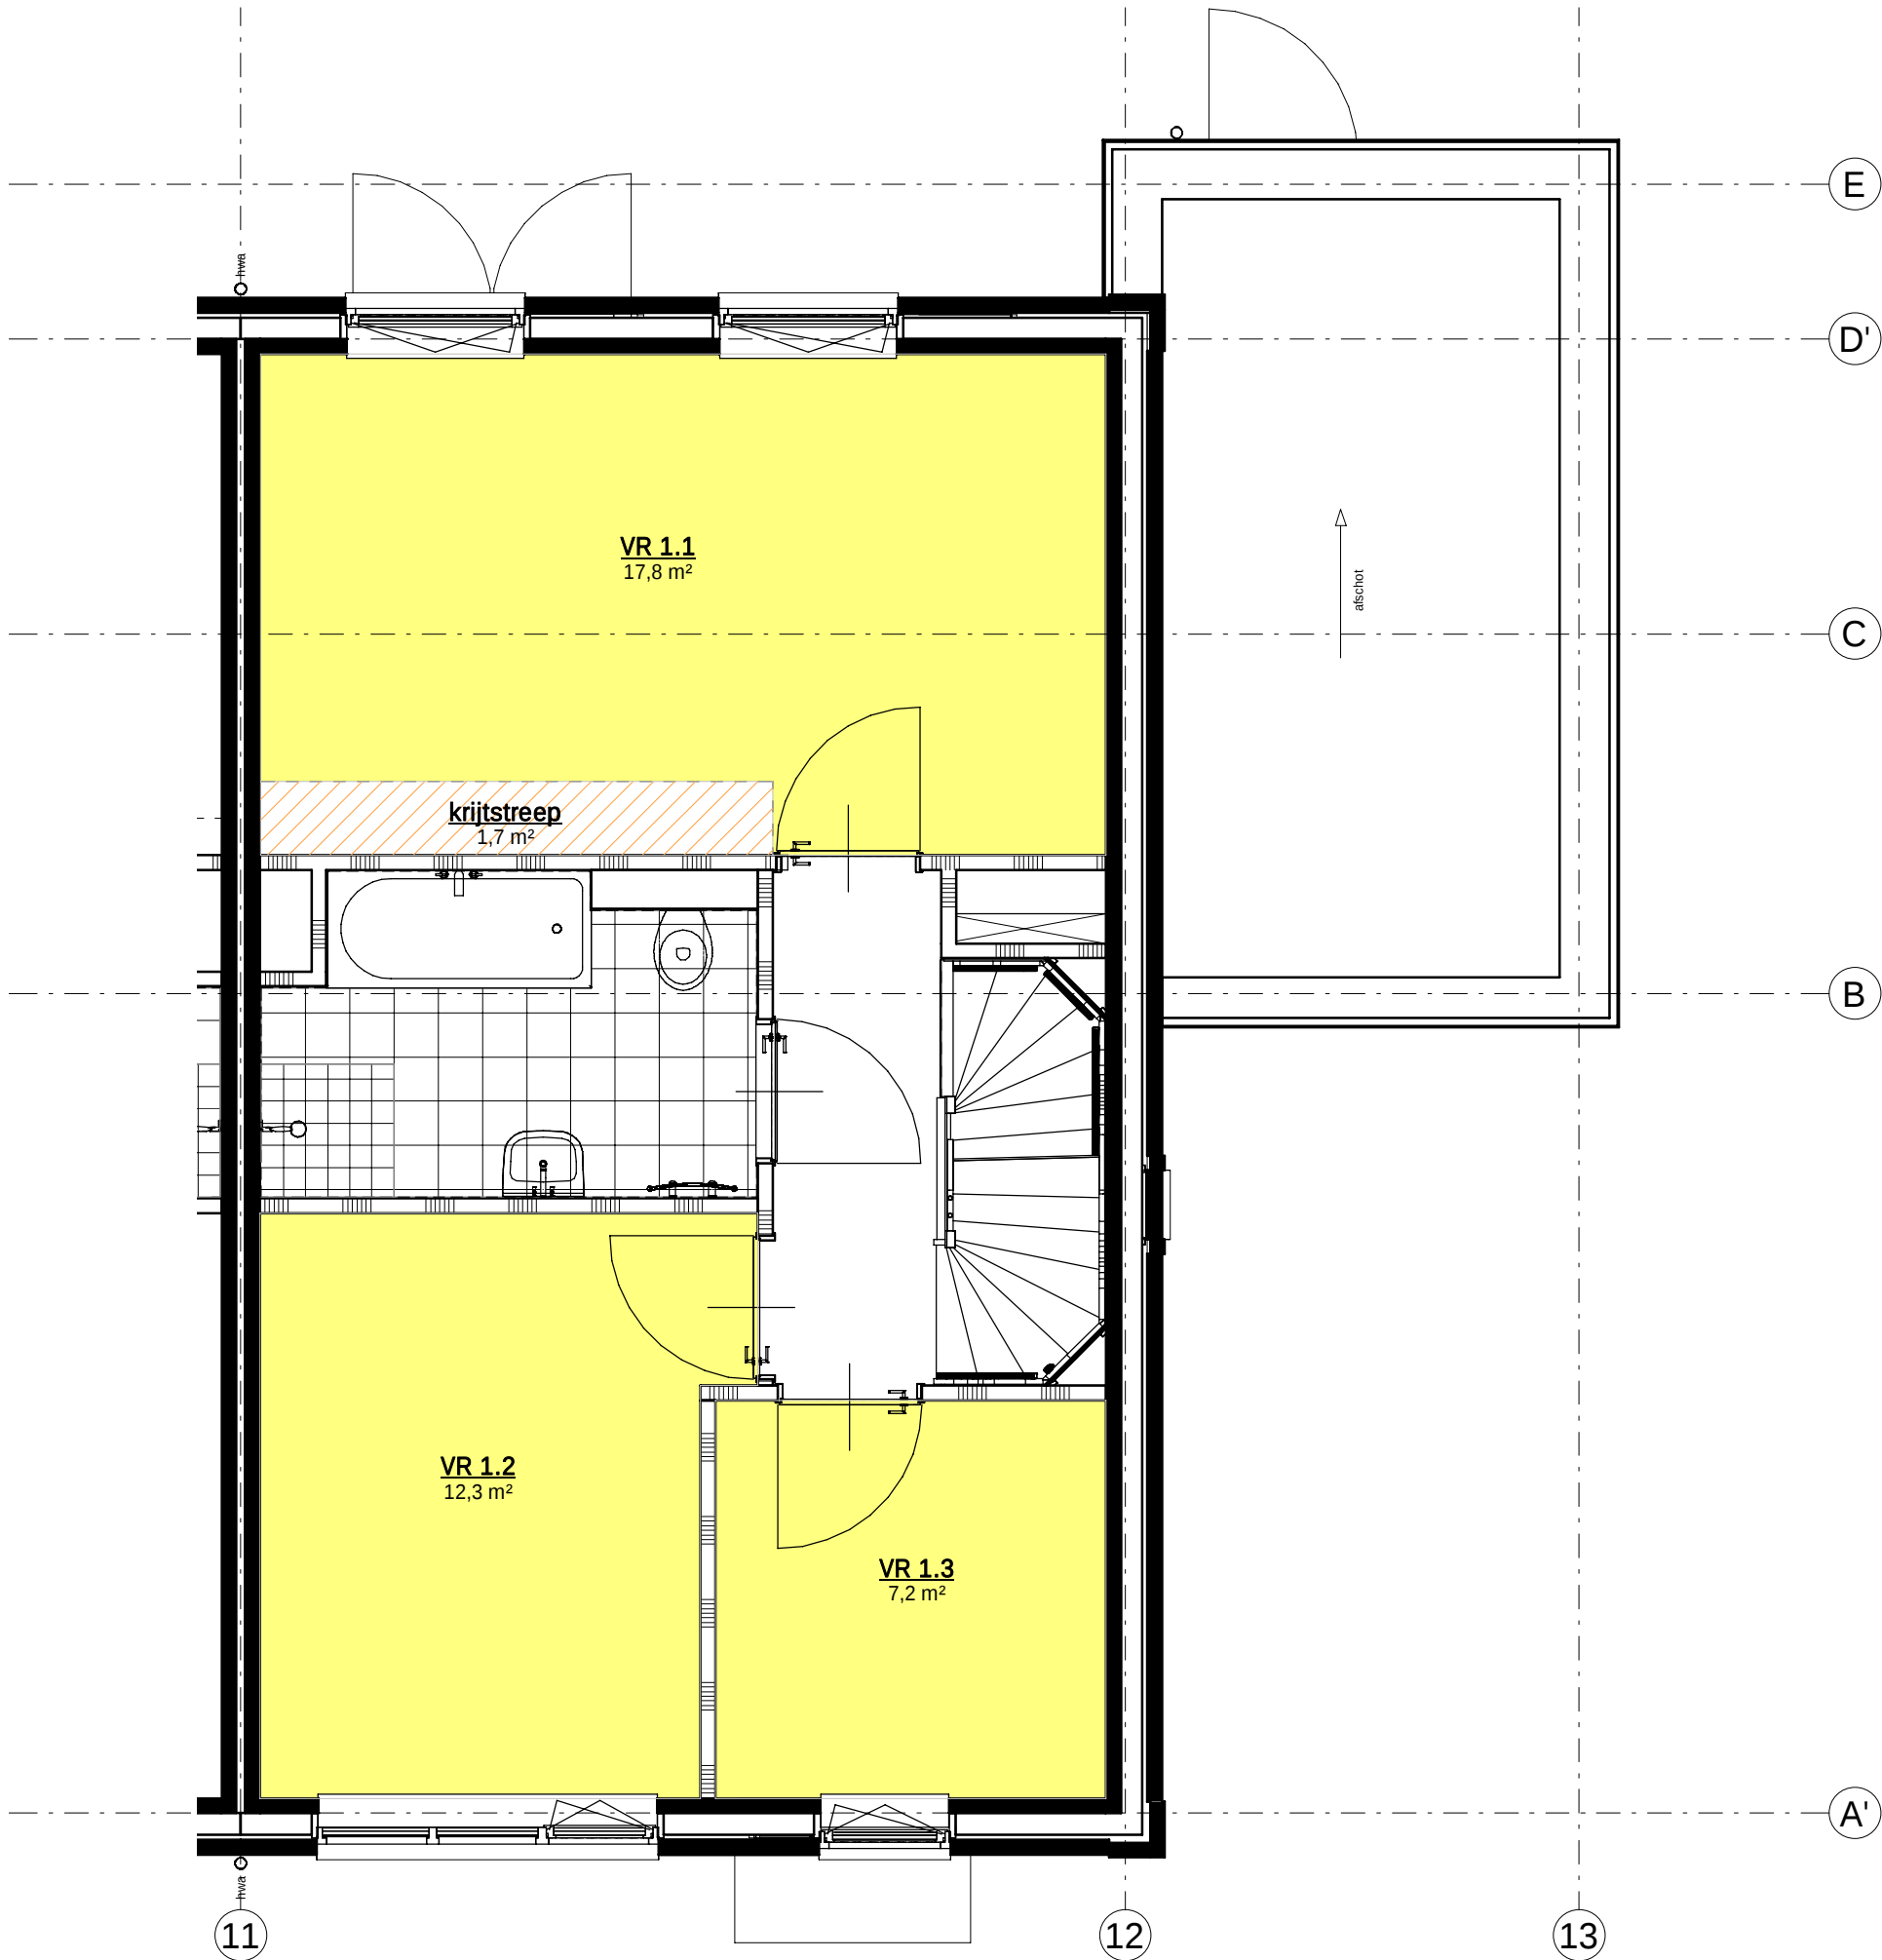

SCHEMA VR conform Bouwbesluit			
Level	Name	Area	bouwnummer
00 begane grond	VR 0.1	45,2 m²	226
01 eerste verdieping	VR 1.1	17,8 m²	226
01 eerste verdieping	VR 1.2	12,3 m²	226
01 eerste verdieping	VR 1.3	7,2 m²	226
		82,4 m²	

Het Verborgene geheim

VR 1e verdieping
1 : 50


22-04-2020
def.

Van Omme & de Groot

KuiperCompagnons

Ruimtelijke Ordening, Stedenbouw, Architectuur, Landschap
City & Regional Planning, Urban Design, Architecture, Landscape



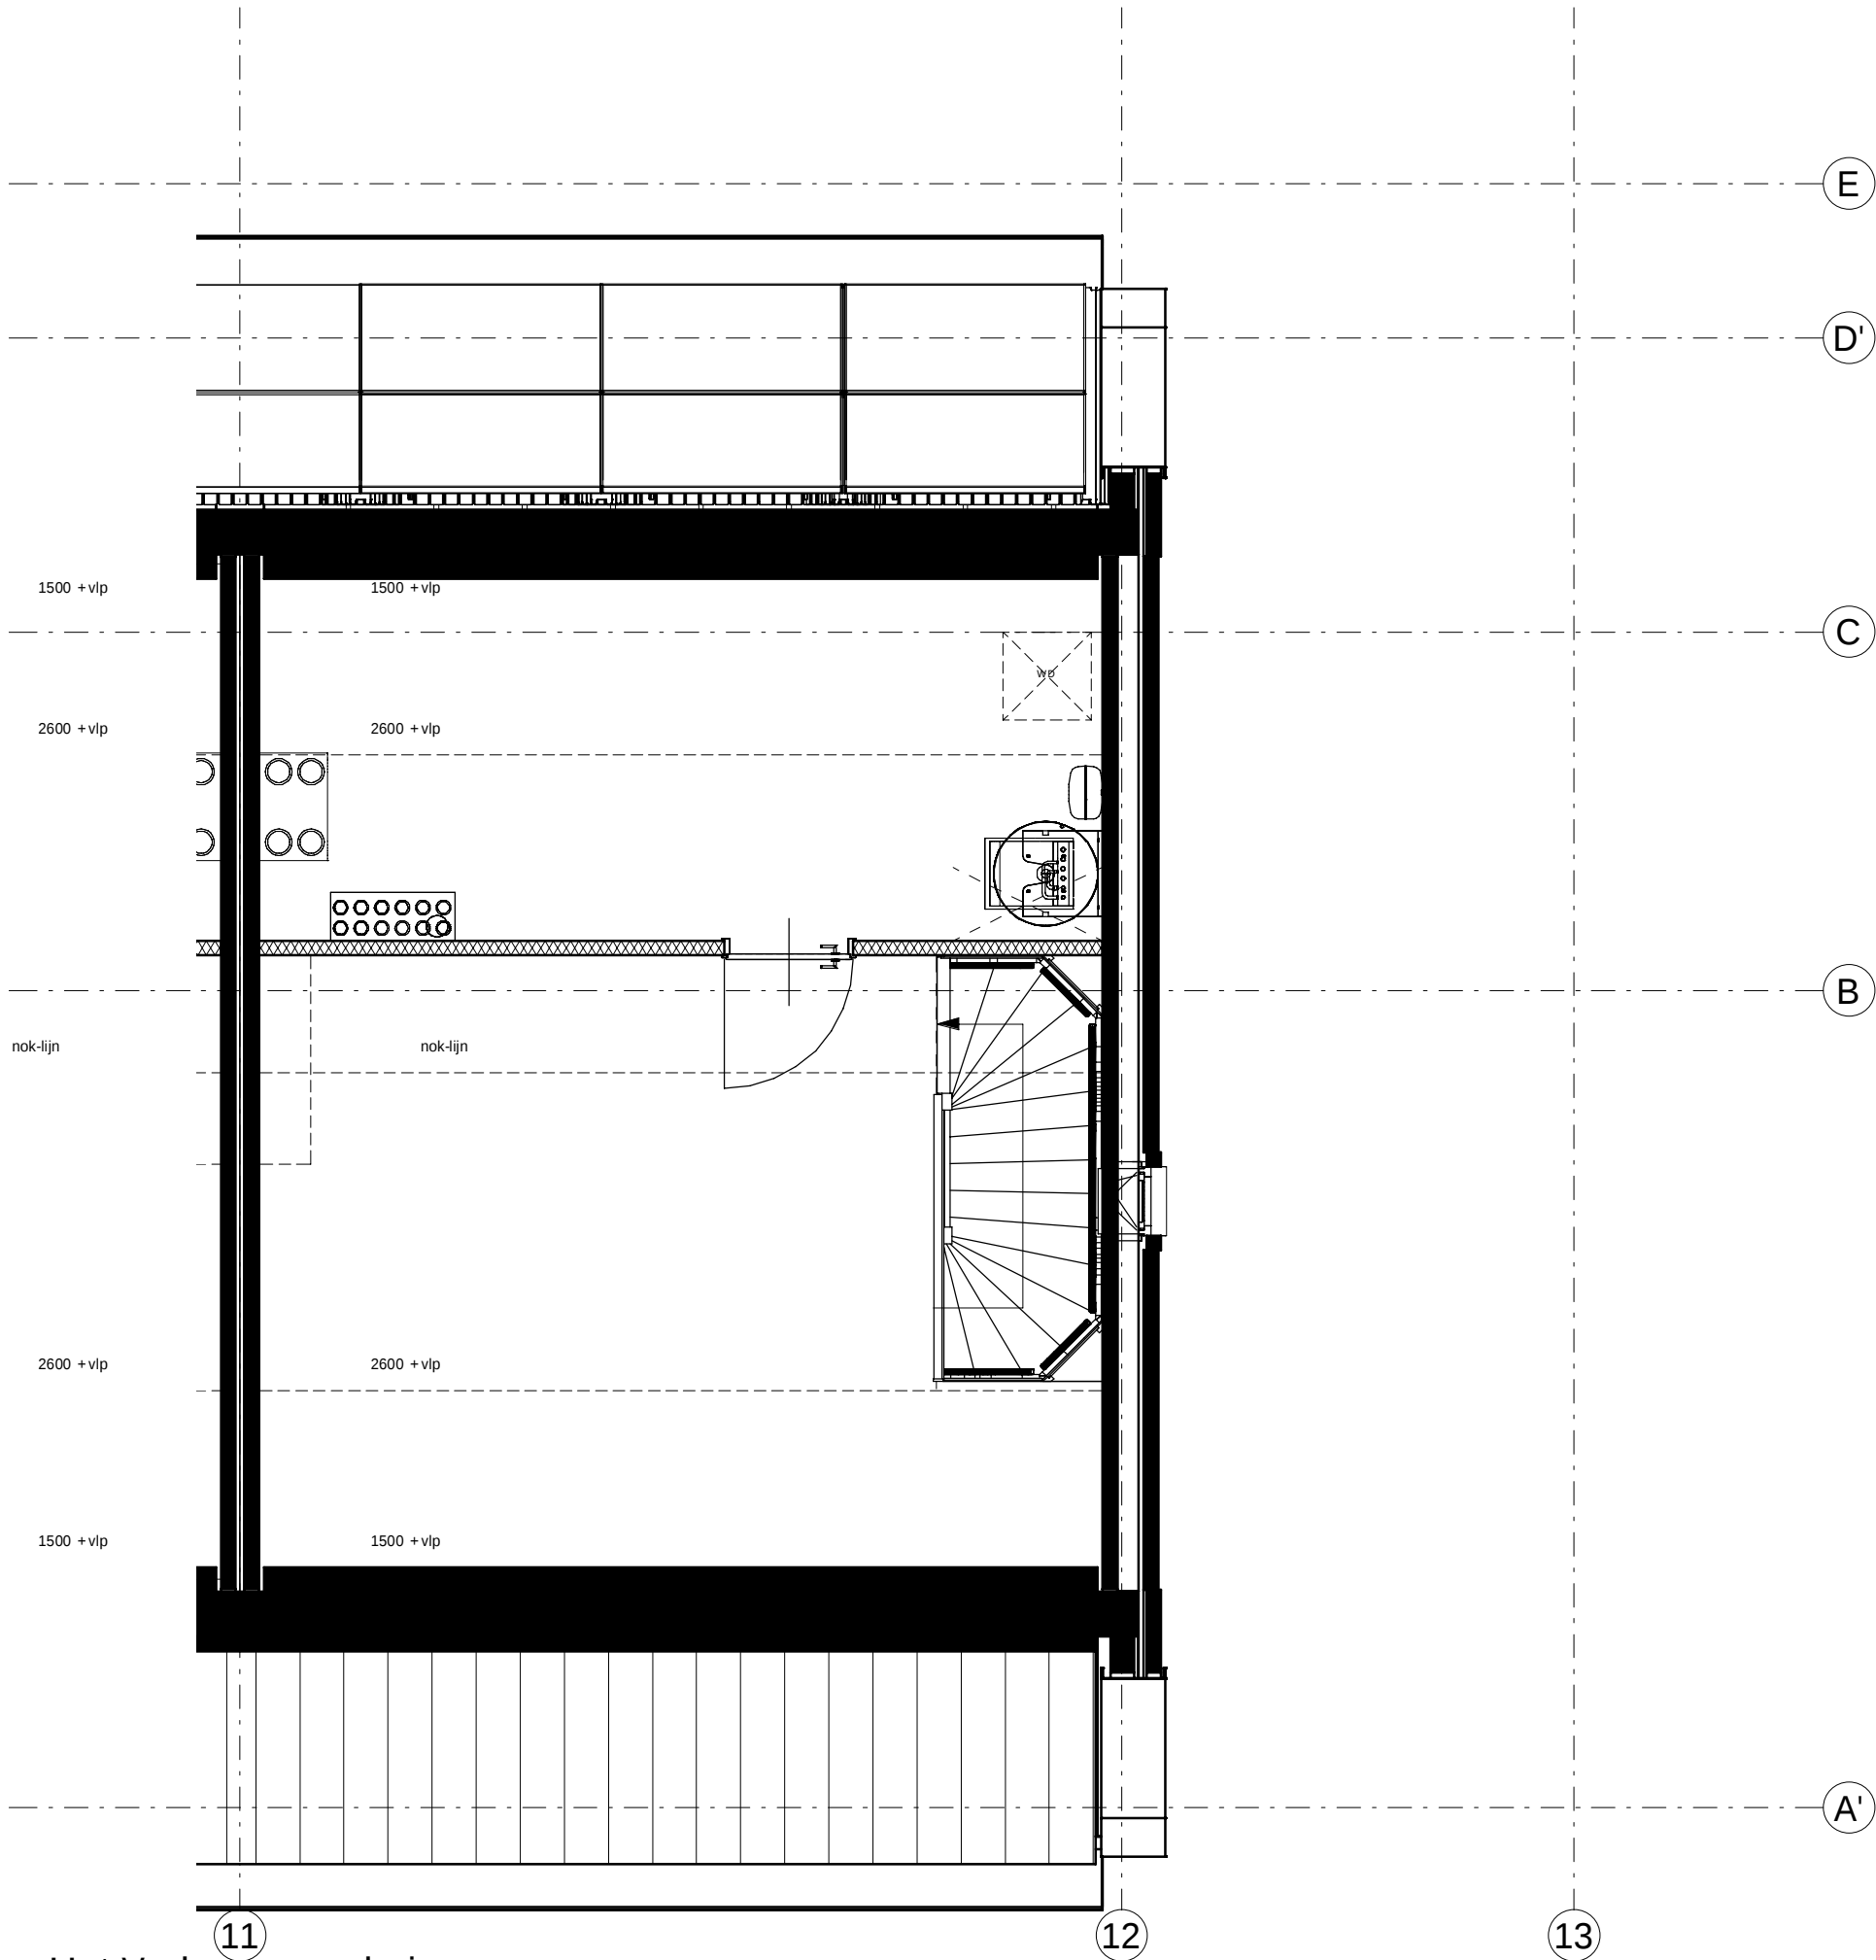

SCHEMA VR conform Bouwbesluit			
Level	Name	Area	bouwnummer
00 begane grond	VR 0.1	45,2 m²	226
01 eerste verdieping	VR 1.1	17,8 m²	226
01 eerste verdieping	VR 1.2	12,3 m²	226
01 eerste verdieping	VR 1.3	7,2 m²	226
		82,4 m²	

Het Verborgten geheim

VR 2e verdieping
1 : 50

22-04-2020
def.

Van Omme & de Groot

KuiperCompagnons

Ruimtelijke Ordening, Stedenbouw, Architectuur, Landschap
City & Regional Planning, Urban Design, Architecture, Landscape

