



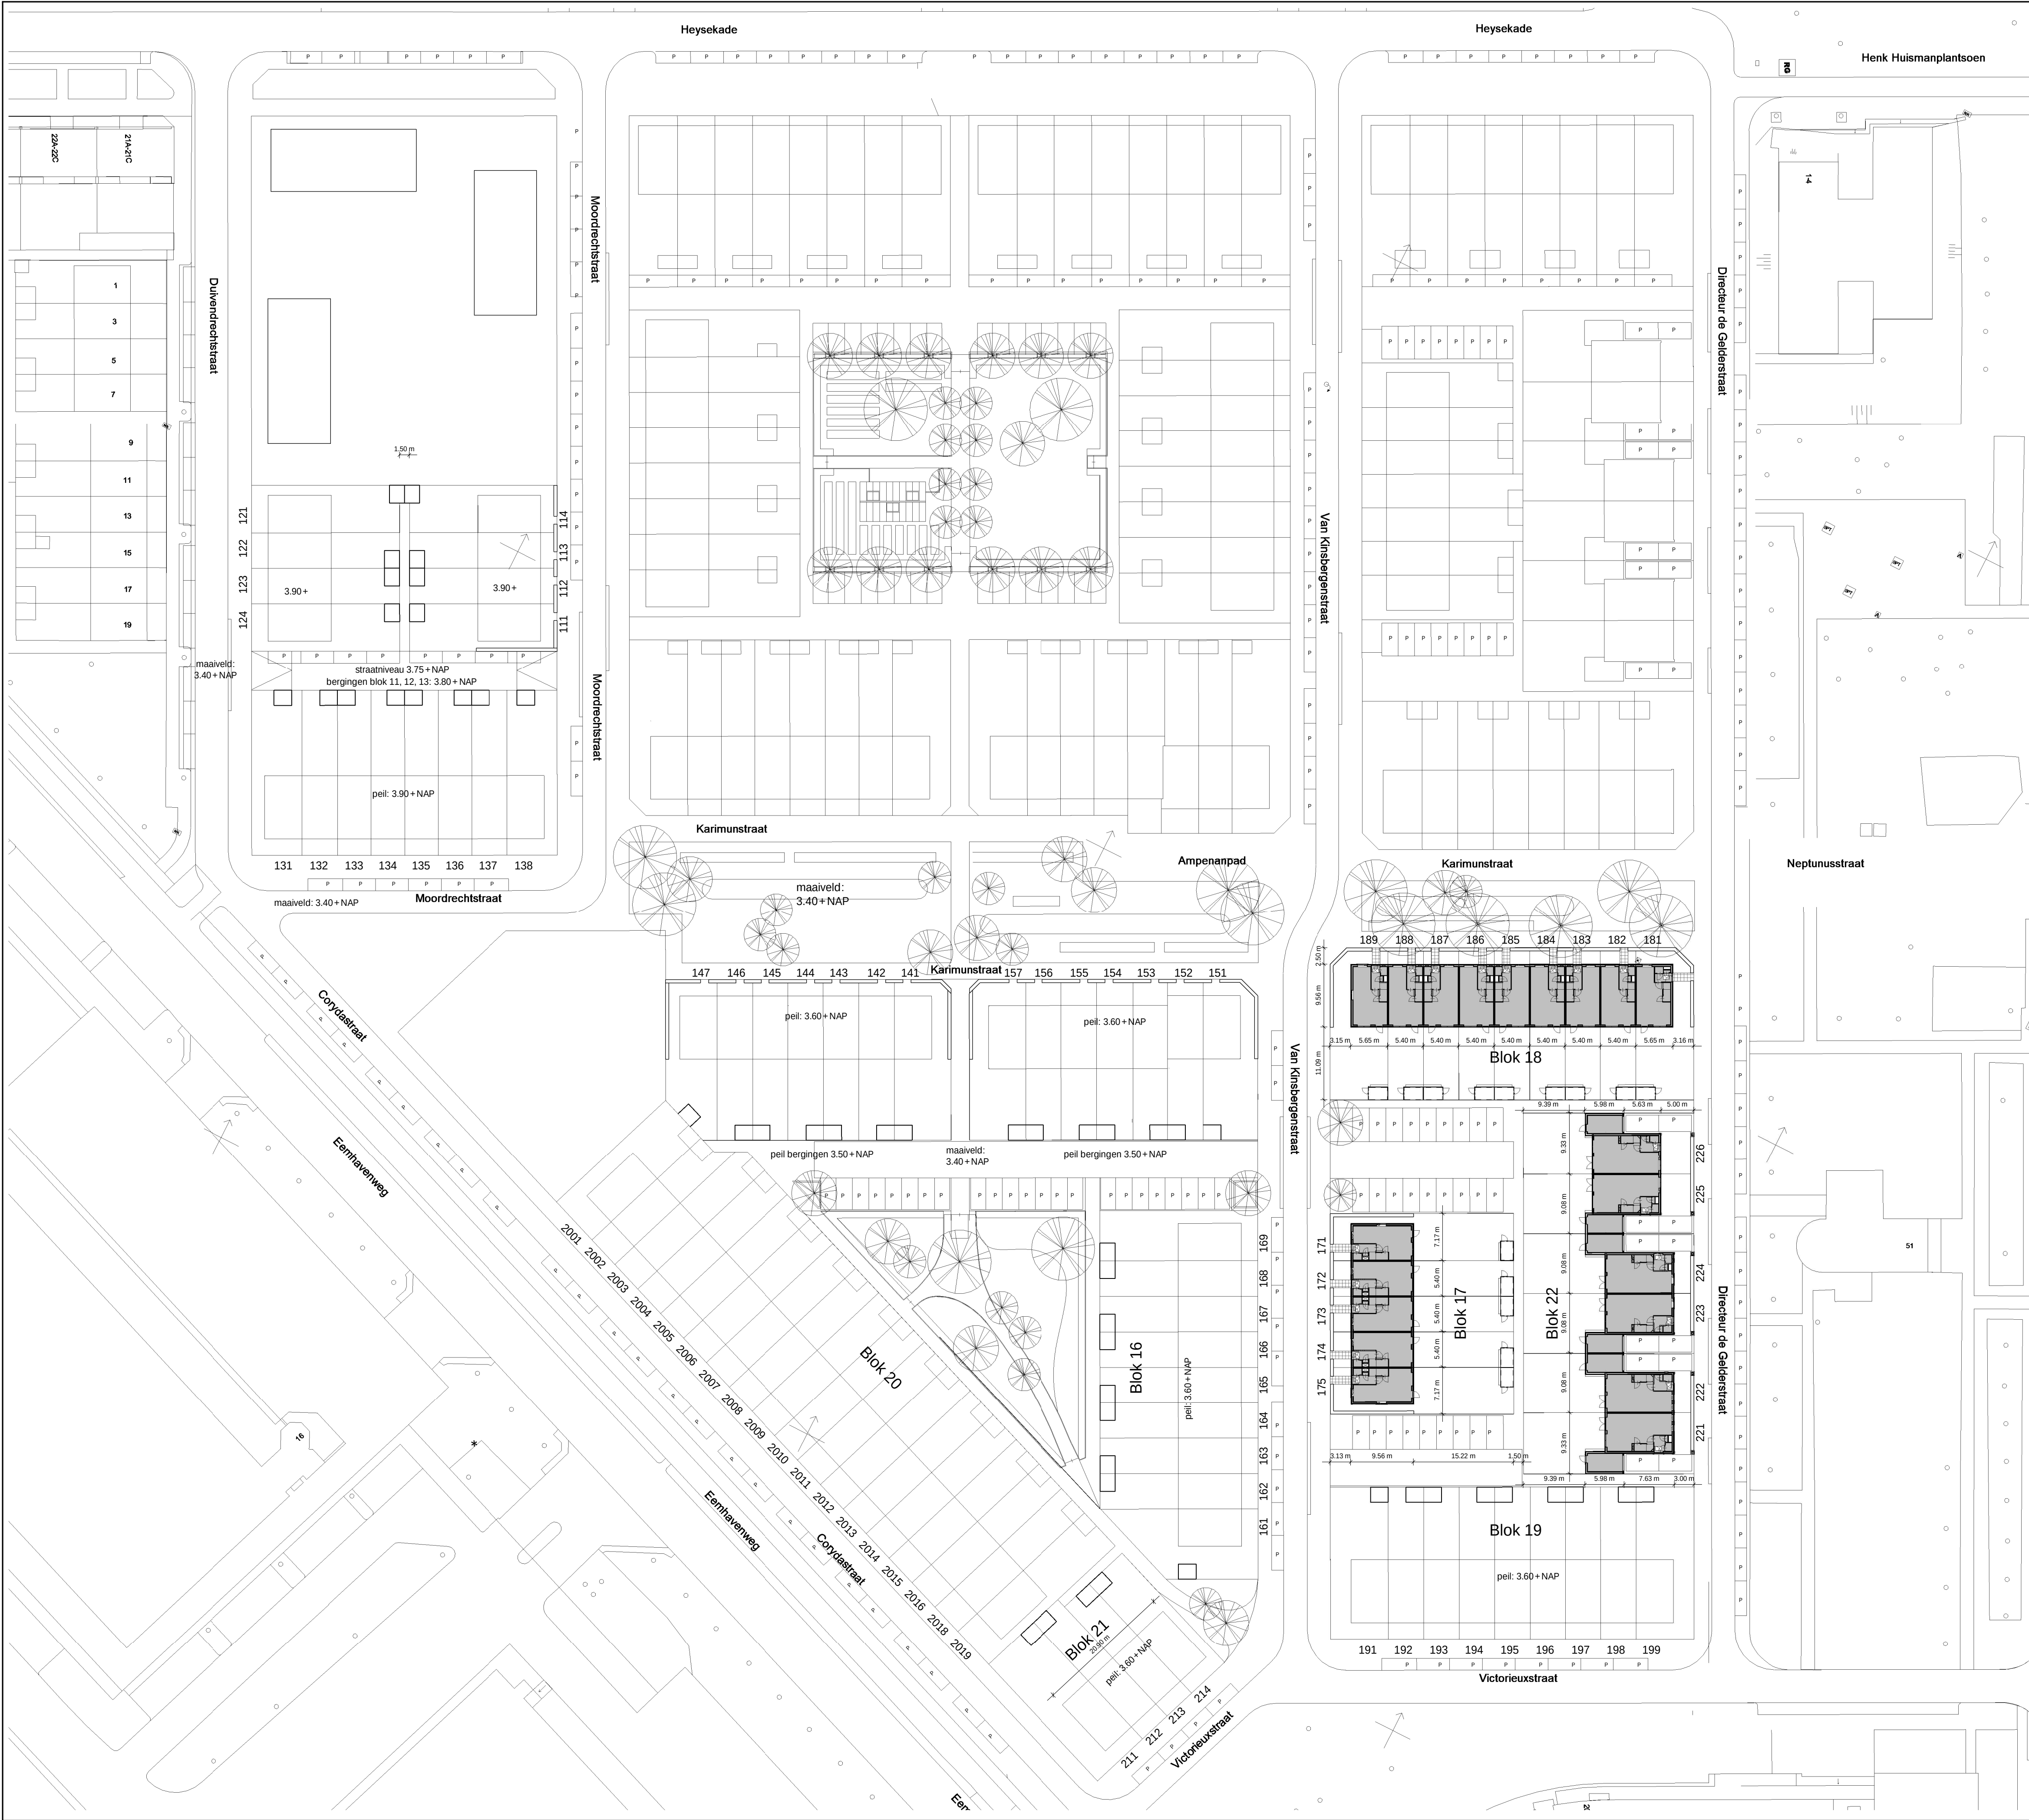

VAN OMME & DE GROOT
Projectontwikkelaars en Bouwers | Rotterdam

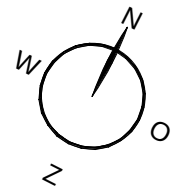

van Omme & de Groot

Het Verborgene Geheim - Fase 7

TO-7-001

Situatie

- 17-01-2020 concept
- 05-03-2020 concept
- 22-04-2020 definitief
-
-
-
-
-
-
-

WERKNR.	618.101.00
DATUM PLOT	22/04/2020 08:30:30
SCHAAL	
DATUM	03/12/19

GETEKEND	TW
FORMAAT	A1 594x841
BESTAND	
STATUS	definitief

KuiperCompagnons

Ruimtelijke Ordening, Stedenbouw, Architectuur, Landschap
City & Regional Planning, Urban Design, Architecture, Landscape

Van Nieuwe 3042 3044 BC Rotterdam
Postbus 13042 3004 HA Rotterdam
Telefoon 010 433 00 99
Fax 010 404 56 69

kuiper@kuiper.nl www.kuiper.nl

