

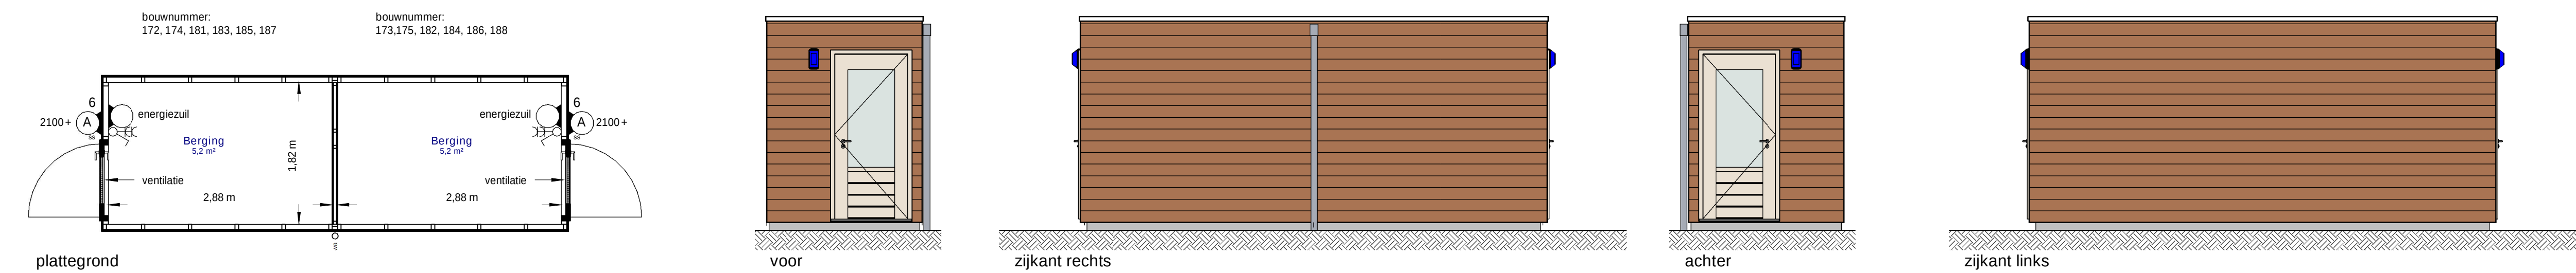


B1 - Berging type 1

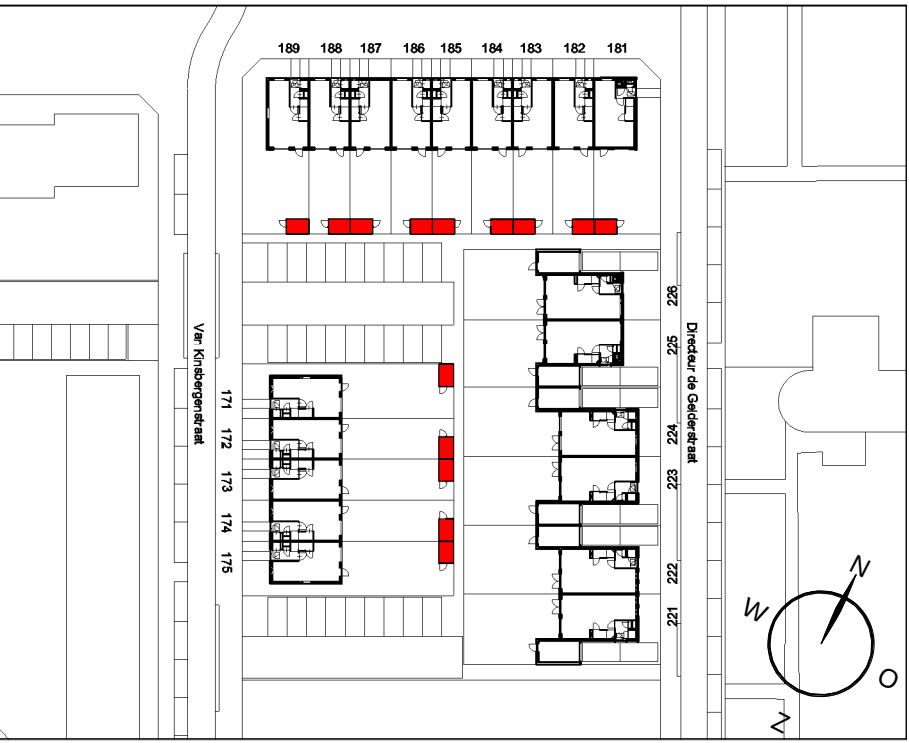

B1s enkel - Enkele Berging type 1

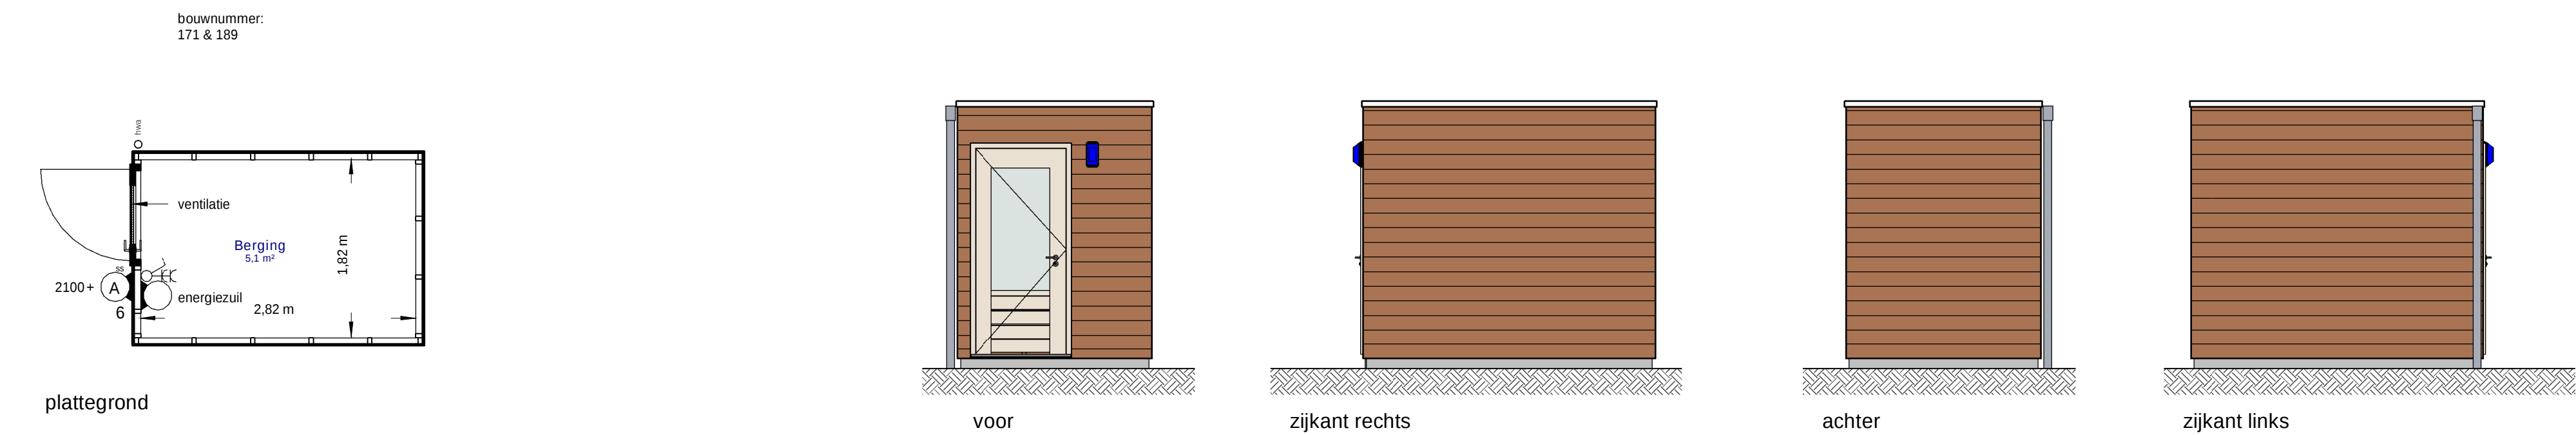

0.	-
1.	15-03-2019 concept
2.	17-01-2019 concept
3.	22-04-2019 definitief
4.	
5.	
6.	
7.	
8.	

Van Omme & de Groot

Het Verborgene Geheim

TO-F7-600

bergingen Fase 7

WERKNR.	618.101.00	GETEKEND	TWV
DATUM PLOT	15/01/2020 10:52:18	FORMAAT	A1 594x841
SCHAAL	As indicated	BESTAND	
DATUM	-		

KuiperCompagnons

Van Nelleweg 3042 3044 BC Rotterdam
Postbus 13042 3004 HA Rotterdam
Telefoon 010 433 00 99
kuiper@kuiper.nlwww.kuiper.nl