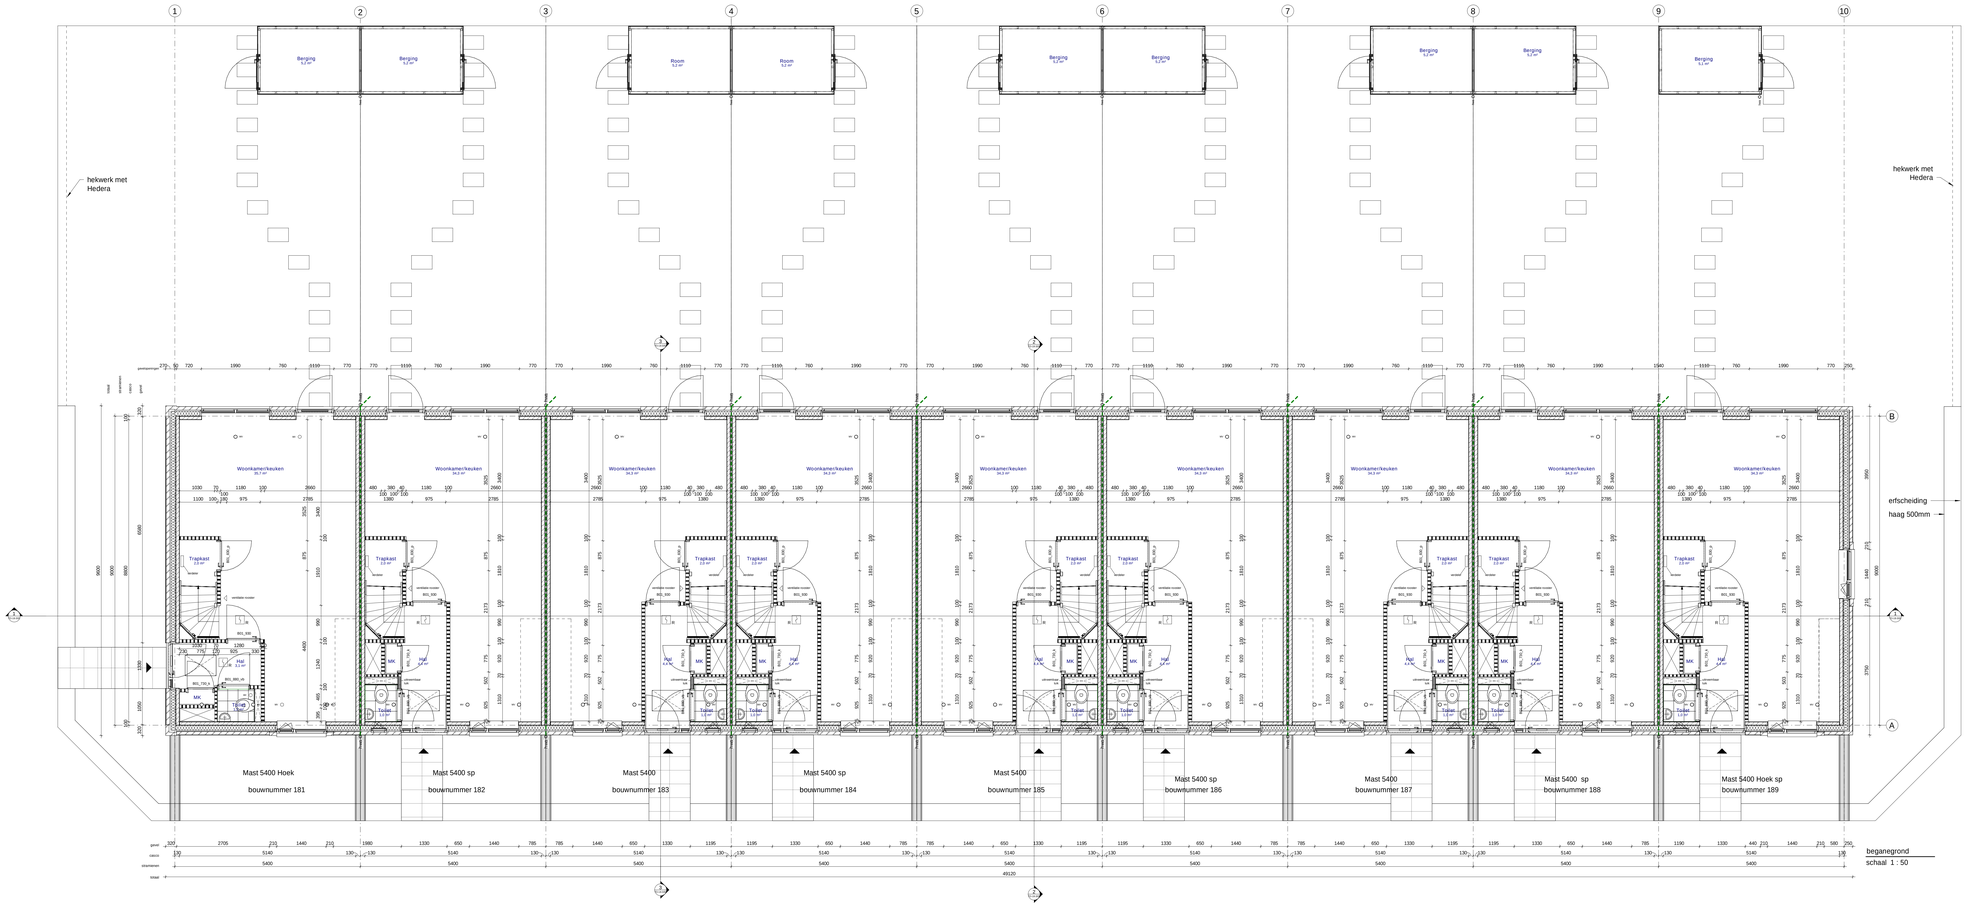

beganegrond
schaal 1 : 50

RENVOOI

MINIMUM TEN VOLGENS MAATVOERING TEKENING

- prefab beton
- isolatie
- gevelmetselwerk
- lichte scheidingswand
- wandsegment beton 1900+vlp
- wandsegment baksteen 2100+vlp
- wandsegment t.p.v. drauthoek plafondhoog
- schacht
- opstelplaats apparaten
- voordeur
- deuthoeveltje dieren binnenwoonlijn
- spaninsprekkende kozijn zonder bovenlichtje
- horeloopdeuren
- afzuigunit mechanische ventilatie
- centraal inblaasunit mechanische ventilatie
- afschermichting

BRANDVEILIGHEID

- Brandscheiding 60 minuten
- optische rookmelder

1. Hoofdstraag-constructie (dient een brandweerstand regen bereiden te bezitten van ten minste 60 minuten (conform Nat bouwbesluit)
2. Dragende constructiedelen gerenend aar zaad binnen als buitenzijde dient te voldoen aan ale eisen voor brandcompartering en stabiliteitheid zoals omschreven in Nat bouwbesluit.

ALGEMEEN

1. Constructies volgens opgave constructeur.
2. Elektra minimaal conform NEN 1010.
3. Alle materialen conform opgave in materiaalstaat.
4. Badkamers en keuken zijn voorzien van (water)dichte vloer en wandsegmenten.
5. Alle vlgs. NEN 5087 bestekken kozijnen, deuren en ramen in de gevels moeten voldoen aan weerstandsklasse 2 vlg. NEN 5090.
6. Alle ramen en deuren in de gevelopeningen moeten voldoen aan de eisen van de Nederlandse Norm NEN 2608 "Aluminium-Kozijnen-Deuren-Ramen".
7. Ind volgens NEN 8017 bepaalde kwadrantsteek lucht-geluidmeasurecht voor de gevelconstructie van een verblijfsruimte naar een andere verblijfsruimte van dezelfde woonfunctie is niet kleiner dan 52 dB (weergegeven als 32Tr dB).
8. Ind volgens NEN 8017 bepaalde kwadrantsteek lucht-geluidmeasurecht voor de geluidoverdracht van een verblijfsruimte naar een andere verblijfsruimte van dezelfde woonfunctie is niet groter dan 70 dB (weergegeven als 32Tr dB).
9. De installaties moeten voldoen aan de Arbeidsomstandigheden wetgeving angaande voorschriften.
10. De meterruimten moeten qua afmeting, indeling en ventilatiecriteriaam worden uitgevoerd conform NEN 2768.
11. Gebouwgebonden installaties moeten voldoen aan de voorschriften.
12. Gebäudemonde-ventilatiesystemen conform bouwbesluit NEN 1087.

PEILMATEN

Alle bitumen: 3.60 + N.A.P.

Rc WAARDEN

Rc begane grond	≥ 3.5 m²K/W
Rc gevel	≥ 4.50 m²K/W
Rc dak	≥ 6.0 m²K/W
Rc dakkapel (voor zover van toepassing)	≥ 3.2 m²K/W

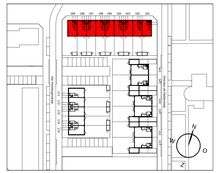

HET VERBORGEN GEHEIM
DAT IS WONEN OP HET LAAK

VAN OMME & DE GROOT
Projectontwikkelaars en Bouwers | Westwijk

0.	28-02-2019	concept
1.	15-03-2019	concept
2.	17-01-2020	concept
3.	06-02-2020	concept
4.	22-04-2020	definitief
5.	02-10-2020	definitief
6.		
7.		
8.		
9.		

Van Omme & de Groot
Het Verborgen Geheim
Fase 7

TO-18-100

plattegrond bg
Bhr. 181 t/m 189

WERKNR.	618.101.00	GETEKEND	BL
DATUM PLOT	2019/02-10/10:00	FORMAAT	594x1500
SCHAAL	1:50	BESTAND	
DATUM	28-02-2019	STATUS	definitief

KuiperCompagnons
Ruimtelijke Ordening, Stedenbouw, Architectuur, Landschap
City & Regional Planning, Urban Design, Architecture, Landscape

Van Nellenweg 3042 3044 BC Rotterdam
Postbus 13042 3004 HA Rotterdam
Telefoon 010 433 00 99
Fax 010 404 56 08

kuiper@kuiper.nl www.kuiper.nl