


ZUID

NOORD

TECHNISCH RENVOOI

- afvoerdiameters ter indicatie, e.e.a. volgens nadere uitwerking van de installateur
 - a. afvoer aamroet buizen ø50
 - b. afvoer afval ø50
 - ba. afvoer bakken ø75
 - ca. afvoer condenswater cv ketel ø40
 - cb. afvoer douche ø50
 - cd. afvoer (was)droger ø50
 - cdw. standleiding douche/wp wtw
 - e. afvoer fonteinje ø40
 - f. afvoer fonteintje ø40
 - f.wa. hemelwaterafvoer ø80-ø100-ø125
 - g. ontstoppingstuk
 - sp. afvoer schroefputje ø75
 - sti. standleiding ø110
 - u. afvoer urnoor ø50
 - ug. afvoer uitstortgootsteen ø50
 - vw. afvoer vaatwasser ø50
 - wc. afvoer wc/bid ø110
 - wl. afvoer wastafel ø50
 - wm. afvoer wasmachine ø50
 - drukwaterstelsel
 - schoonwaterstelsel
- Het Waterschap stelt geen eisen ten aanzien van de aanleg van een extra bergingsvoorziening voor hemelwater. Een deel van het hemelwater wordt opgenomen op eigen terrein en het gebruikt om machines en werktuigen schoon te spoelen in de wasplaats. Deze waterberging voor eigen gebruik en de beste bestaande spon in het na te leggen bos (ten westen) en direct ten zuiden van het plangebied bieden voldoende capaciteit om het hemelwater op een goede wijze af te kunnen vangen en te laten afwateren.

START PLEK

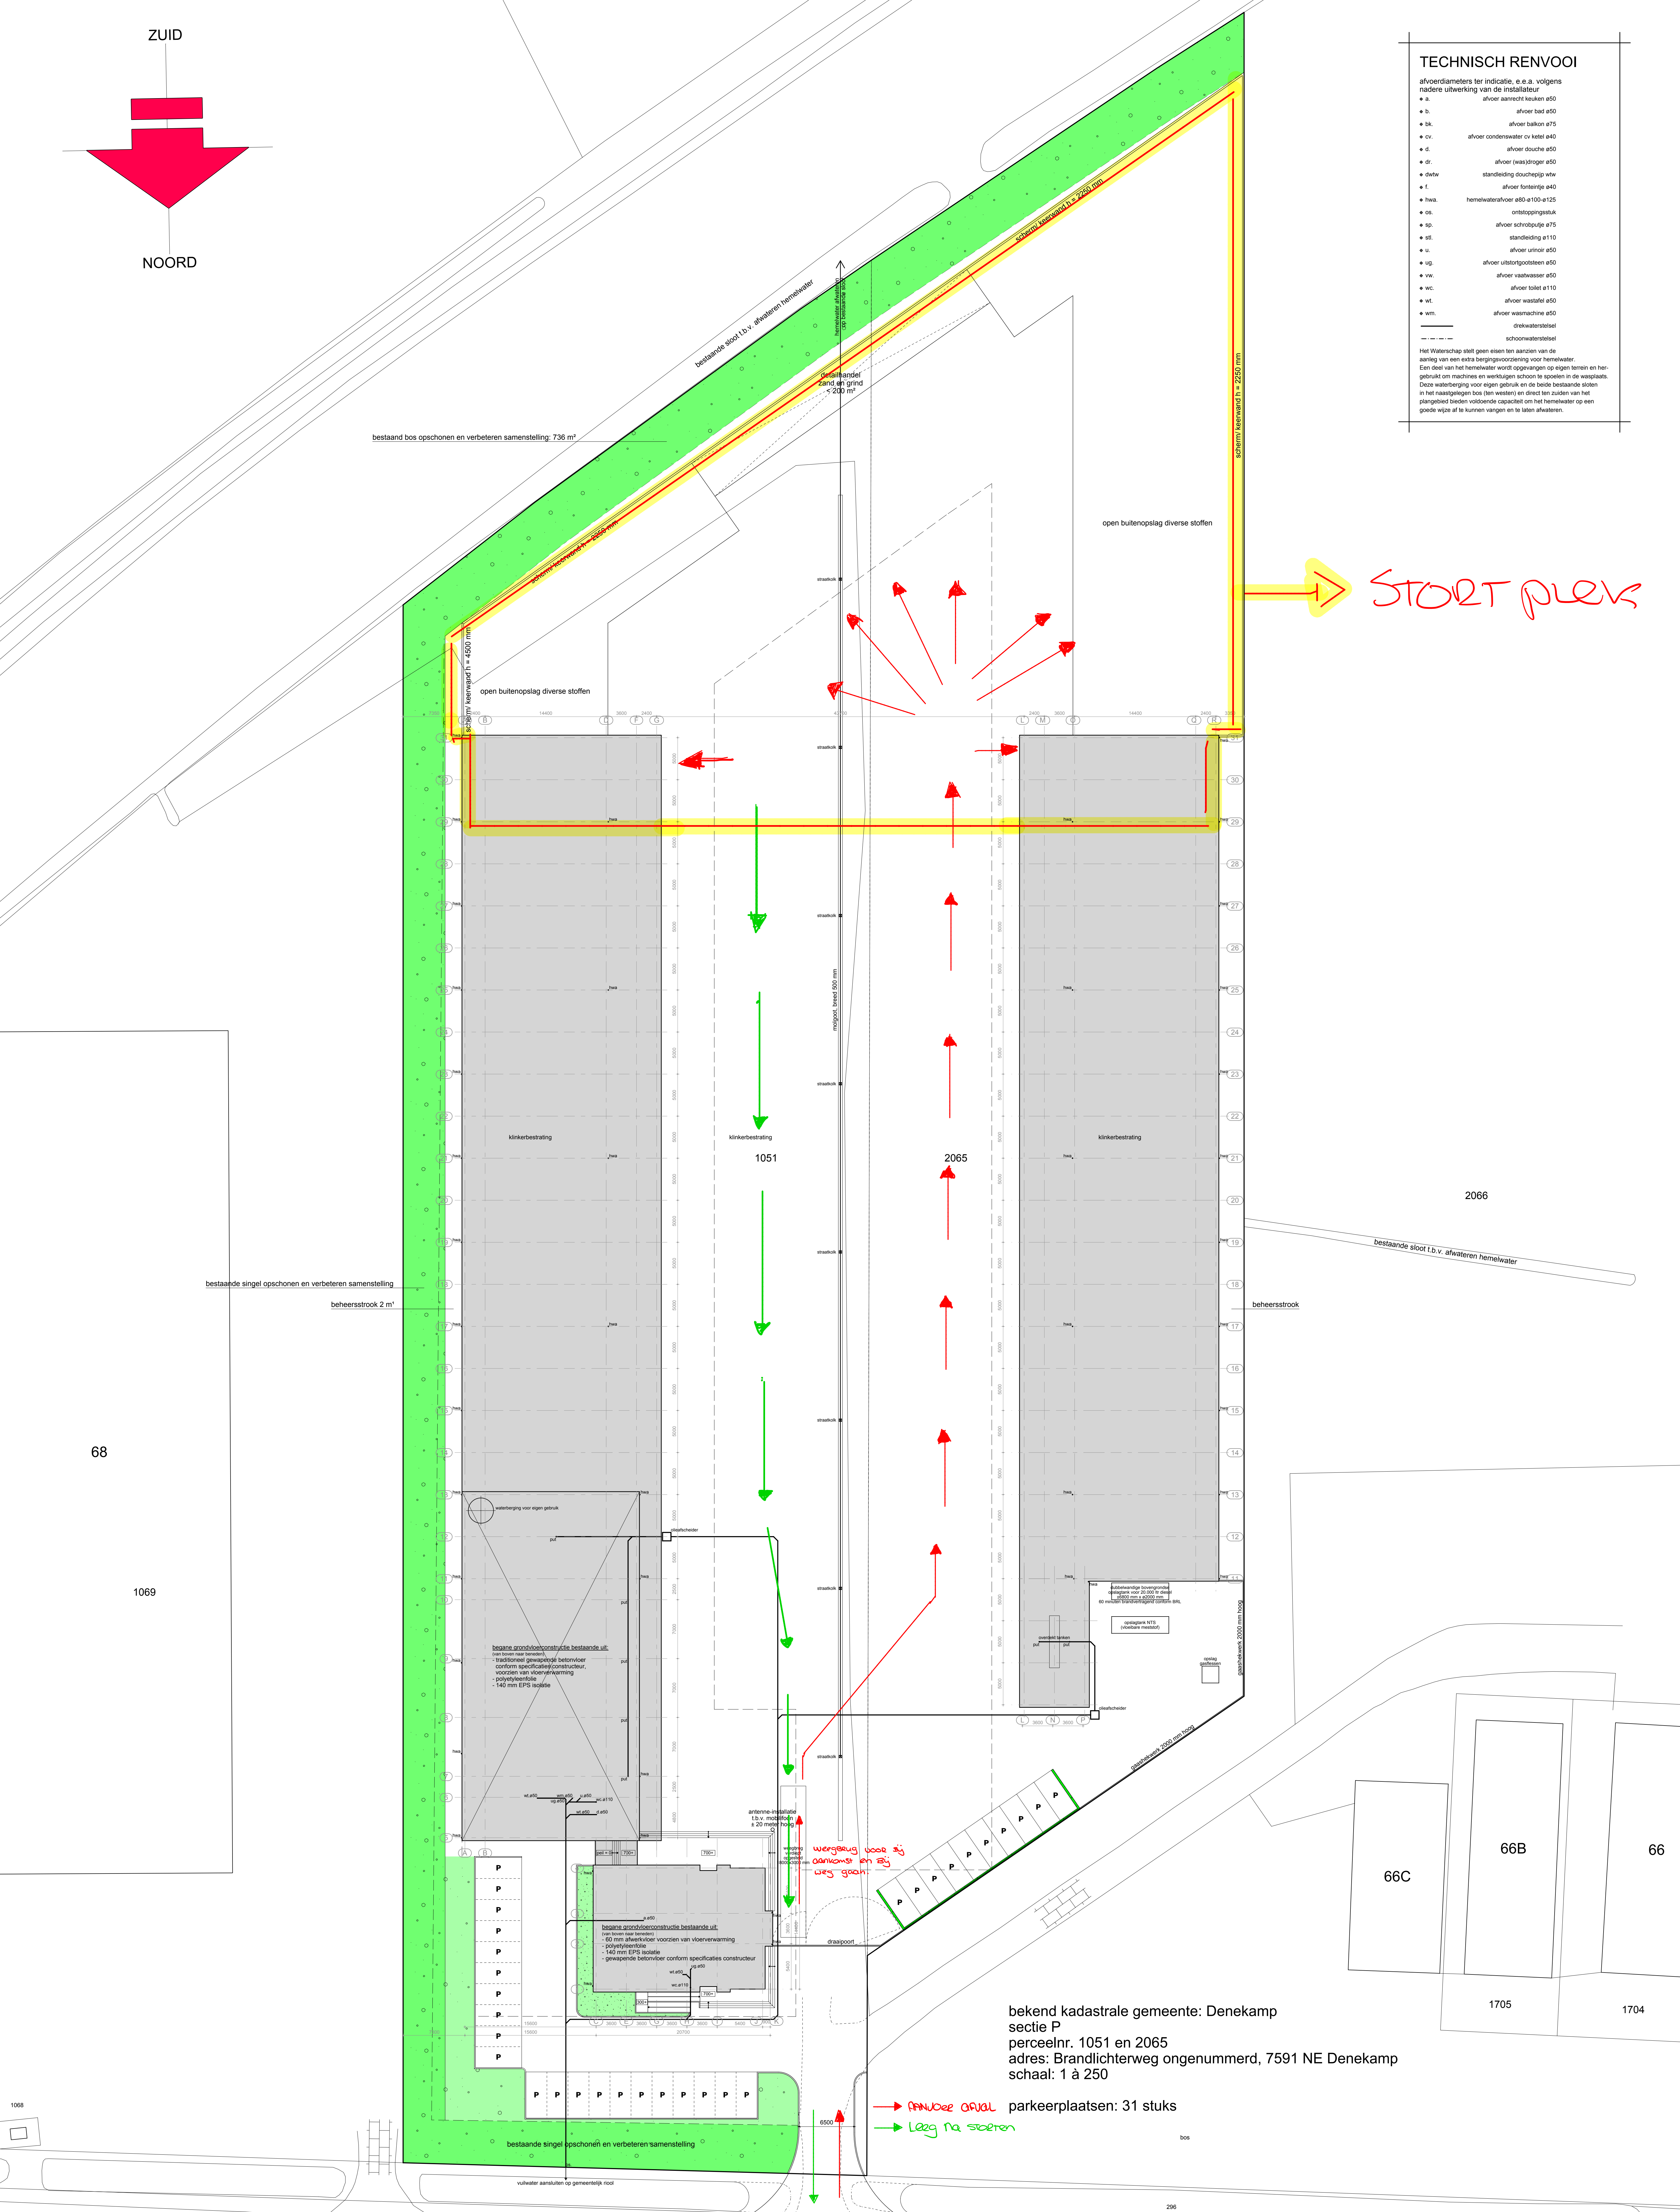

bekend kadastrale gemeente: Denekamp
 sectie P
 perceelnr. 1051 en 2065
 adres: Brandlichterweg ongenummerd, 7591 NE Denekamp
 schaal: 1 à 250

→ **ANNOUË ORVAL** parkeerplaatsen: 31 stuks
 → **Laag na sterven**

terreininrichting | riolering | begane grondvloer



Leferink Architecten BNA BV
 Willemstraat 10
 7591 TN Denekamp
 T 0541 - 35 82 60
 E info@leferinkarchitecten.nl
 I www.leferinkarchitecten.nl

werknr.: 10-015
 bladnr.: TO-07
 afmeting: A0 (841x1189)
 schaal: 1 à 250
 project-architect: H. Leferink
 getekend: O. Heerink
 datum: 2014.03.21
 wijzigingsdatum: 2015.07.07

opdrachtgever: W & B ONROEREND GOED B.V.
 Hanzeweg 33, 7591 BK Denekamp, tel. 0541 - 35 14 58

project: NIEUWBOW BEDRIJFSPAND WERKTUIG EN BOUWDIENST
 aan de Brandlichterweg ongenummerd te Denekamp

onderdeel: TECHNISCH ONTWERP (TO)
 terreininrichting

status: DEFINITIEF