


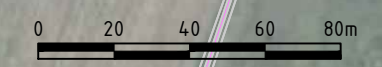

SITUATIE
SCHAAL 1 : 2.000



OPMERKINGEN

- Coördinatensysteem RD(x,y) en NAP(z)
- Maten in meters, tenzij anders vermeld
- Hoogtematen in meters t.o.v. N.A.P., tenzij anders vermeld
- Diameters in meters, tenzij anders vermeld
- Kant wegen en hardstand gelijk aan maaiveld
- Max. tephoohte 235 m
- Max. rotordiameter is 170 m

Ondergrond (PDOK)


- BGT febr2020
- kadastrale kaart febr2020
- luchtfoto 2018

	Verharding asfalt 1.312 m²
	Verharding puin 2.764 m²

3			
2			
1			
wijz.	omschrijving	door	datum
opdrachtgever:	BOP-Pro		
kenmerk opdr.gever:			
project:	Oranjepolder Oosterhout		
onderdeel:	Windturbine Eindfase		
omschrijving:	Ruimtelijke inpassing, WT1-2 WTG 160m HH met 170m rotor		
tek. nr.	2131.001.3		
blad	b11		
bestand	21310013-26m-22xy-Eindfase.dwg		
datum	01-10-2020		
schaal	1 : 2.000		
formaat	A1		
status	CONCEPT		
getekend	JPB		
getoet	DNL		


Project management • Consultancy • Site management • Supervision

© Landmeetkundig en Adviesbureau Meet B.V.

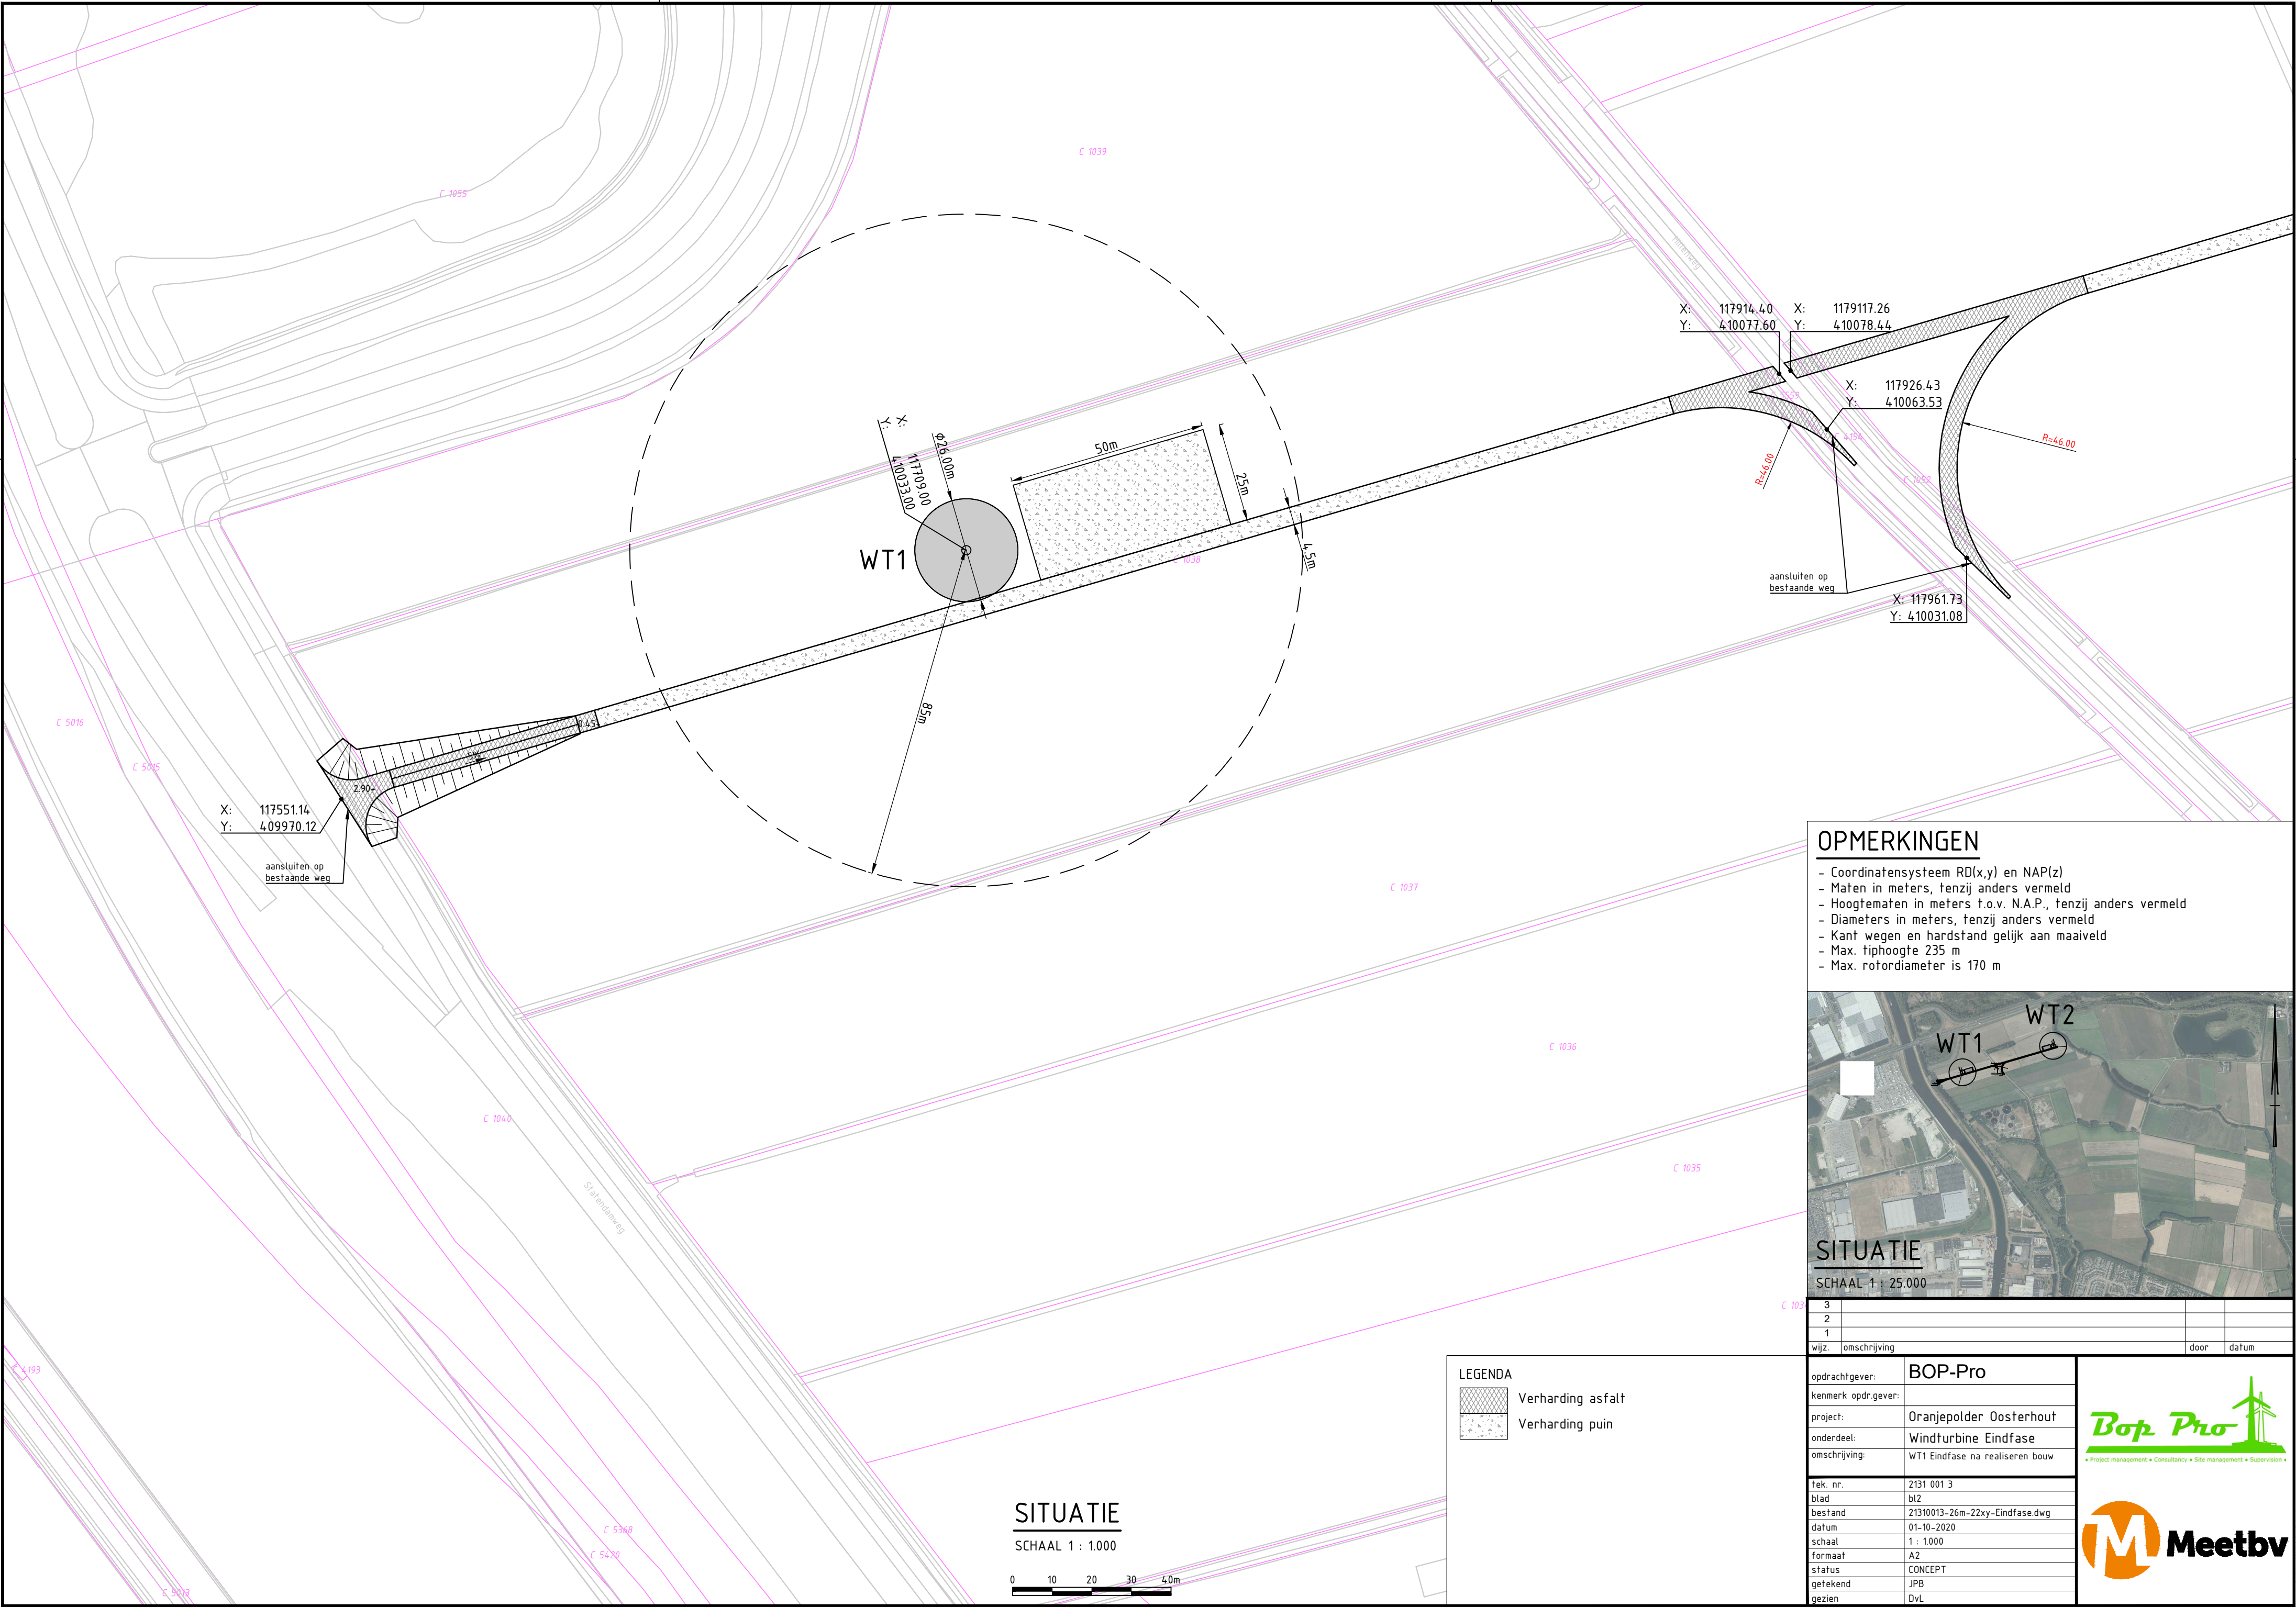

OPMERKINGEN

- Coördinatensysteem RD(x,y) en NAP(z)
- Maten in meters, tenzij anders vermeld
- Hoogtematen in meters t.o.v. N.A.P., tenzij anders vermeld
- Diameters in meters, tenzij anders vermeld
- Kant wegen en hardstand gelijk aan maaiveld
- Max. tiphoogte 235 m
- Max. rotordiameter is 170 m

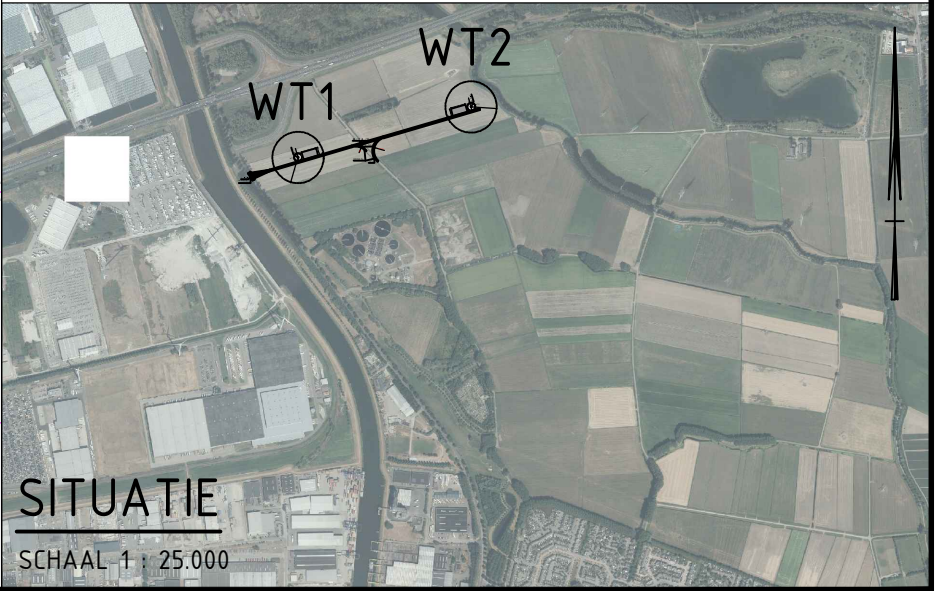

SITUATIE

SCHAAL 1 : 25.000

LEGENDA	
	Verharding asfalt
	Verharding puin


SITUATIE

SCHAAL 1 : 1.000




3			
2			
1			
wjz.	omschrijving	door	datum
opdrachtgever:	BOP-Pro		
kenmerk opdr.gever:			
project:	Oranjepolder Oosterhout		
onderdeel:	Windturbine Eindfase		
omschrijving:	WT1 Eindfase na realiseren bouw		
tek. nr.	2131 001 3		
blad	bl2		
bestand	21310013-26m-22xy-Eindfase.dwg		
datum	01-10-2020		
schaal	1 : 1.000		
formaat	A2		
status	CONCEPT		
getekend	JPB		
gezien	DvL		

Project management • Consultancy • Site management • Supervision

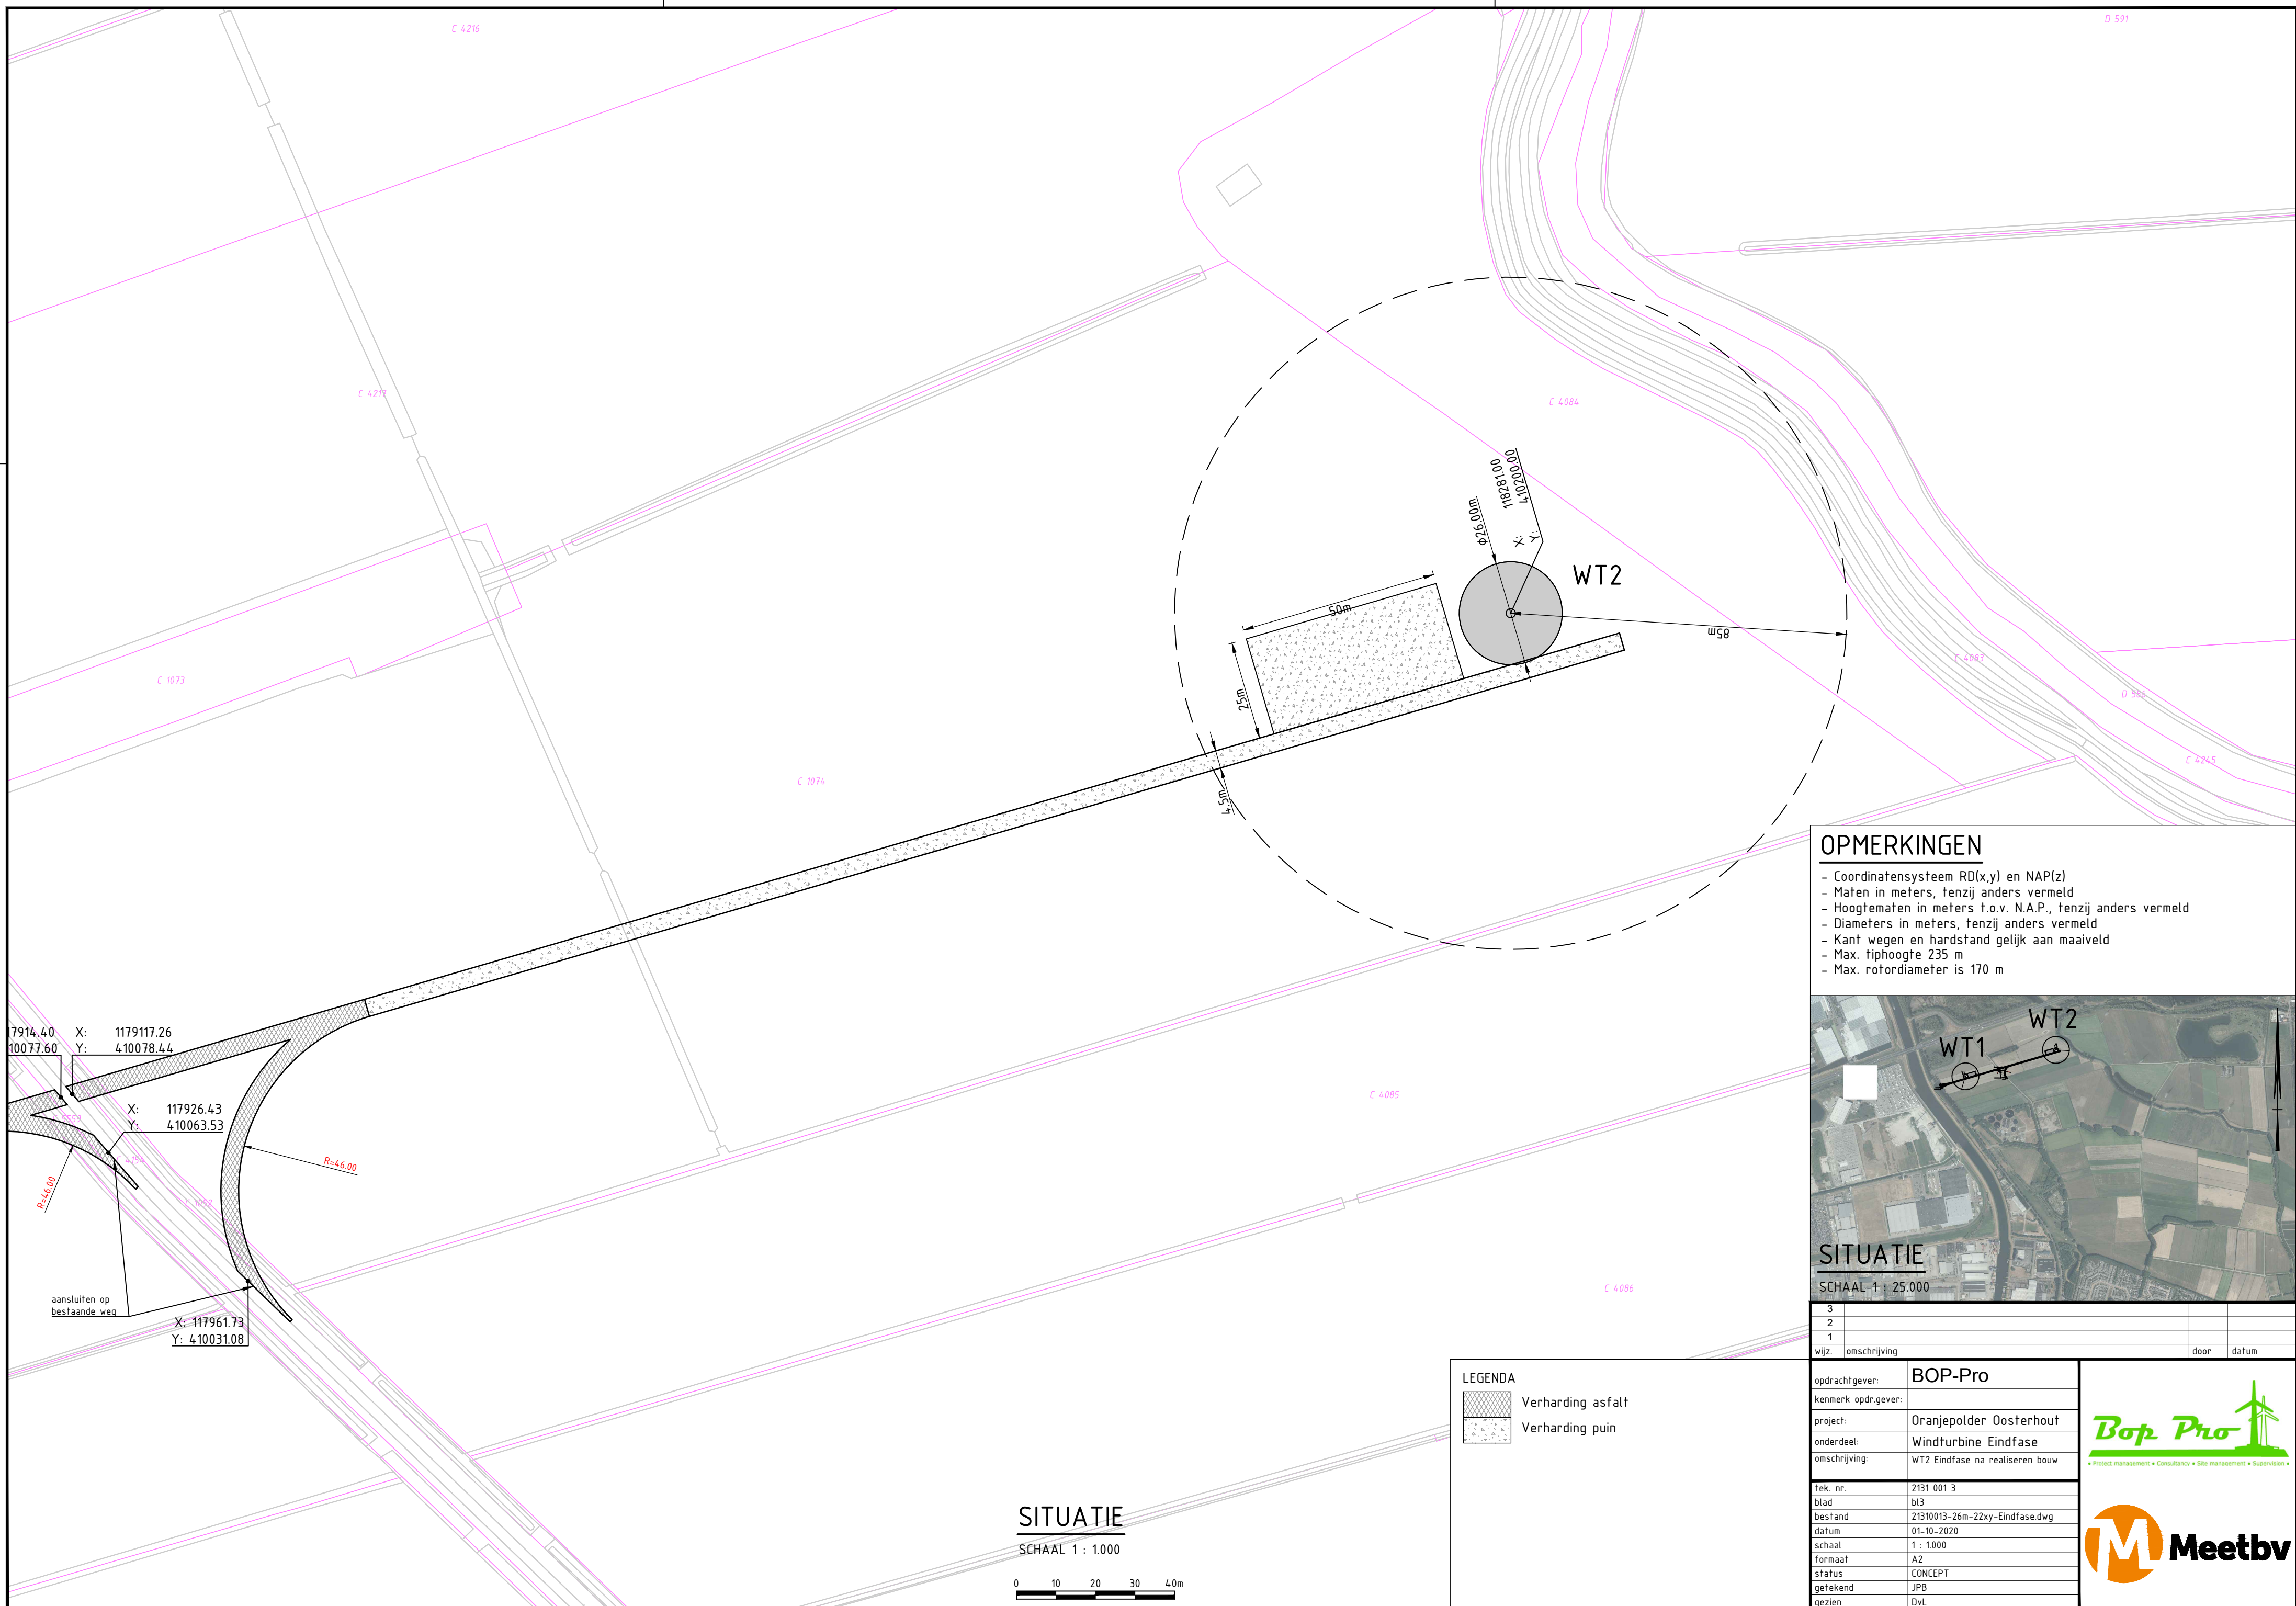

OPMERKINGEN

- Coördinatensysteem RD(x,y) en NAP(z)
- Maten in meters, tenzij anders vermeld
- Hoogtematen in meters t.o.v. N.A.P., tenzij anders vermeld
- Diameters in meters, tenzij anders vermeld
- Kant wegen en hardstand gelijk aan maaiveld
- Max. tiphoogte 235 m
- Max. rotordiameter is 170 m

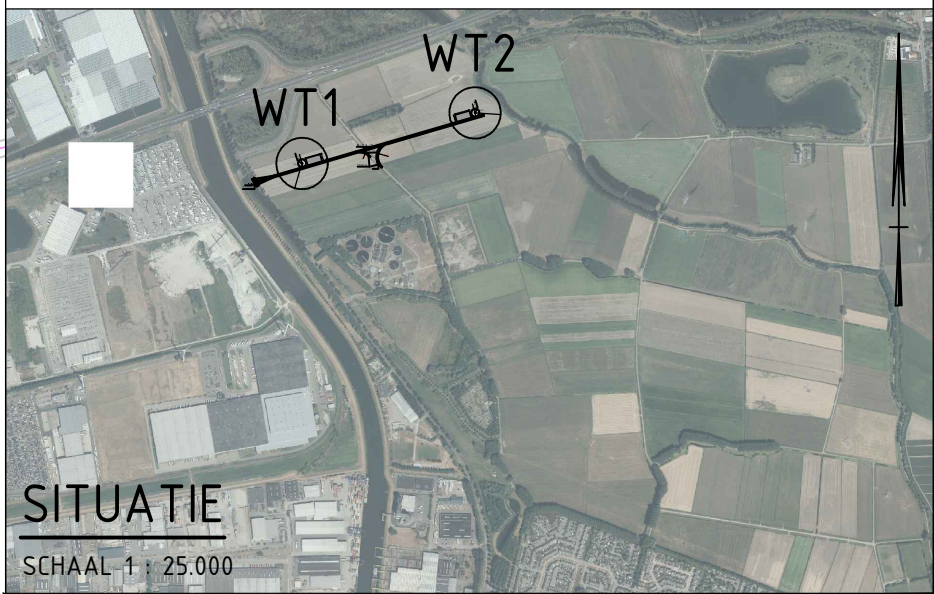

3			
2			
1			
wijz.	omschrijving	door	datum

opdrachtgever:	BOP-Pro
kenmerk opdrachtgever:	
project:	Oranjepolder Oosterhout
onderdeel:	Windturbine Eindfase
omschrijving:	WT2 Eindfase na realiseren bouw
tek. nr.	2131 001 3
blad	bl3
bestand	21310013-26m-22xy-Eindfase.dwg
datum	01-10-2020
schaal	1 : 1000
formaat	A2
status	CONCEPT
getekend	JPB
gezien	DVL

