
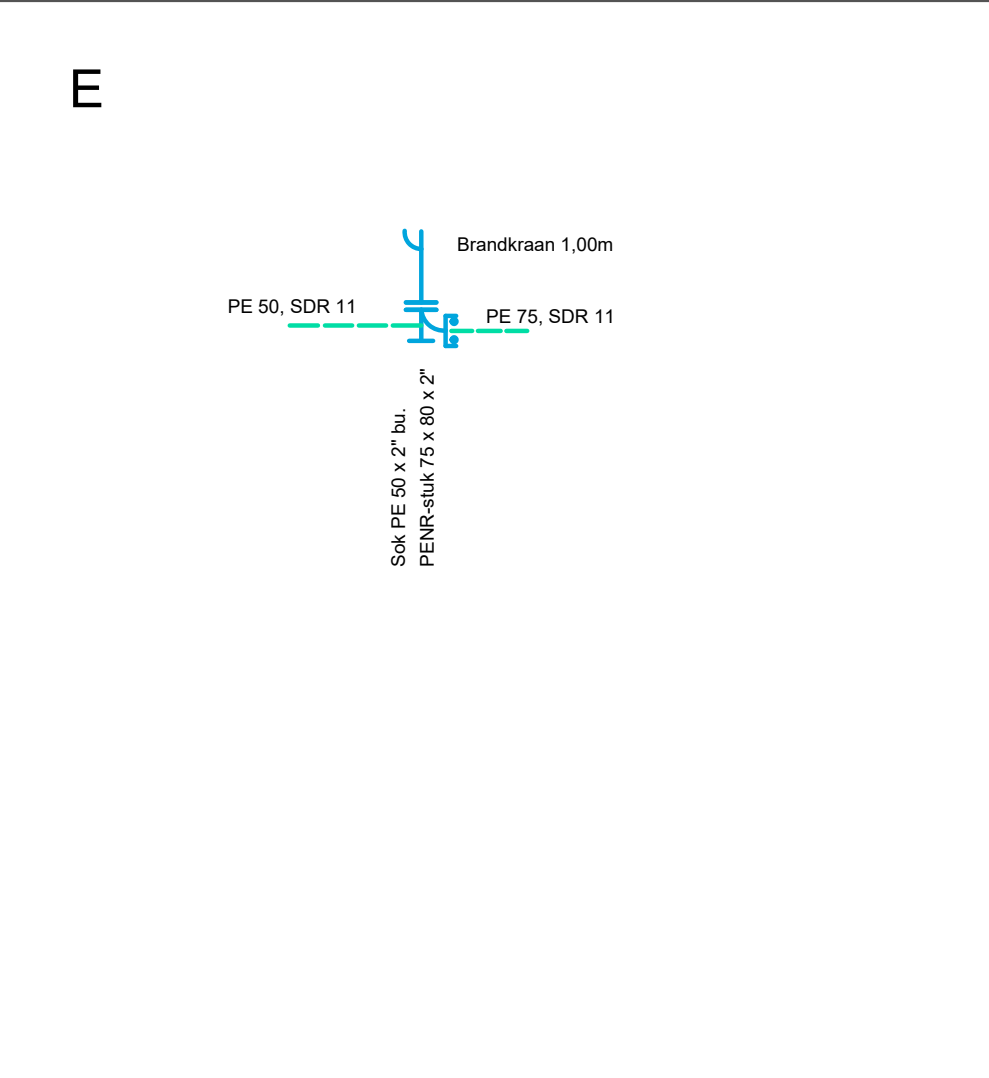
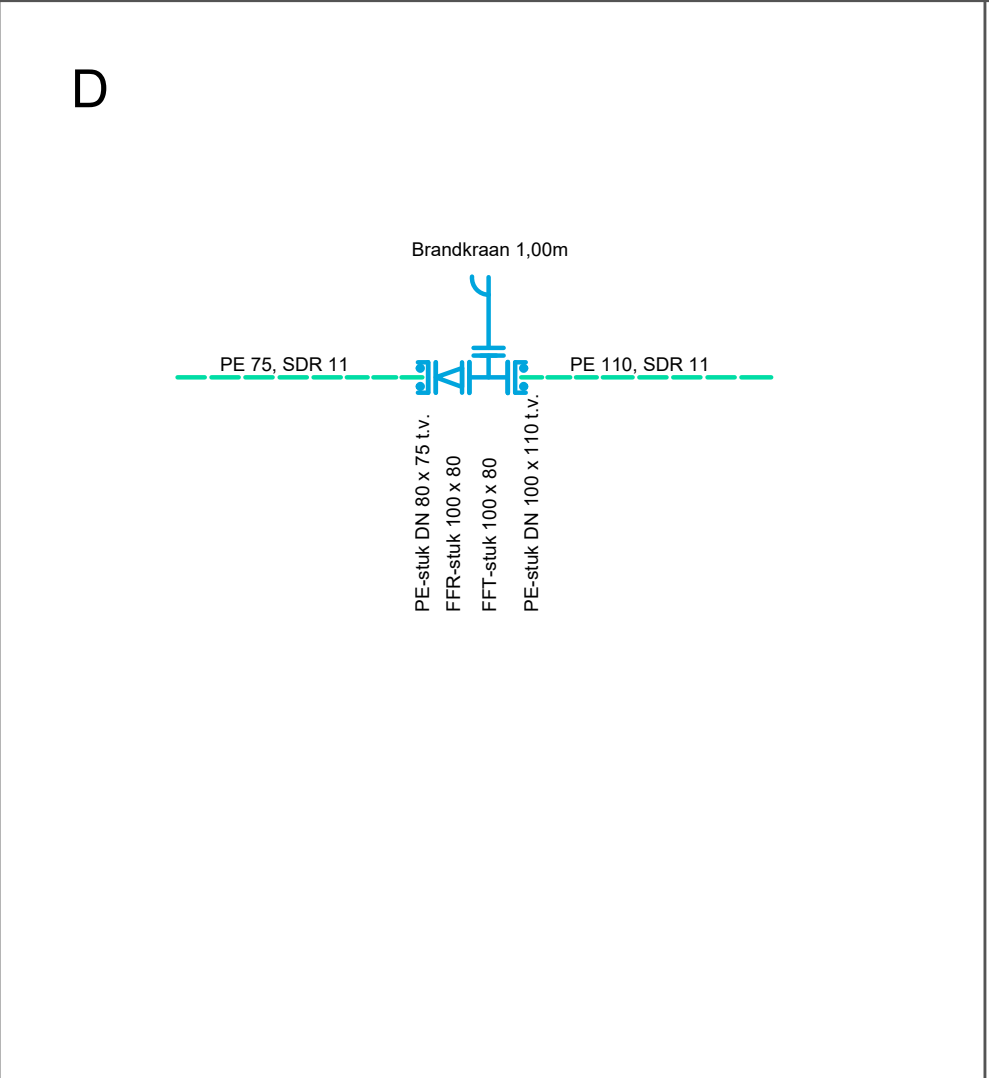
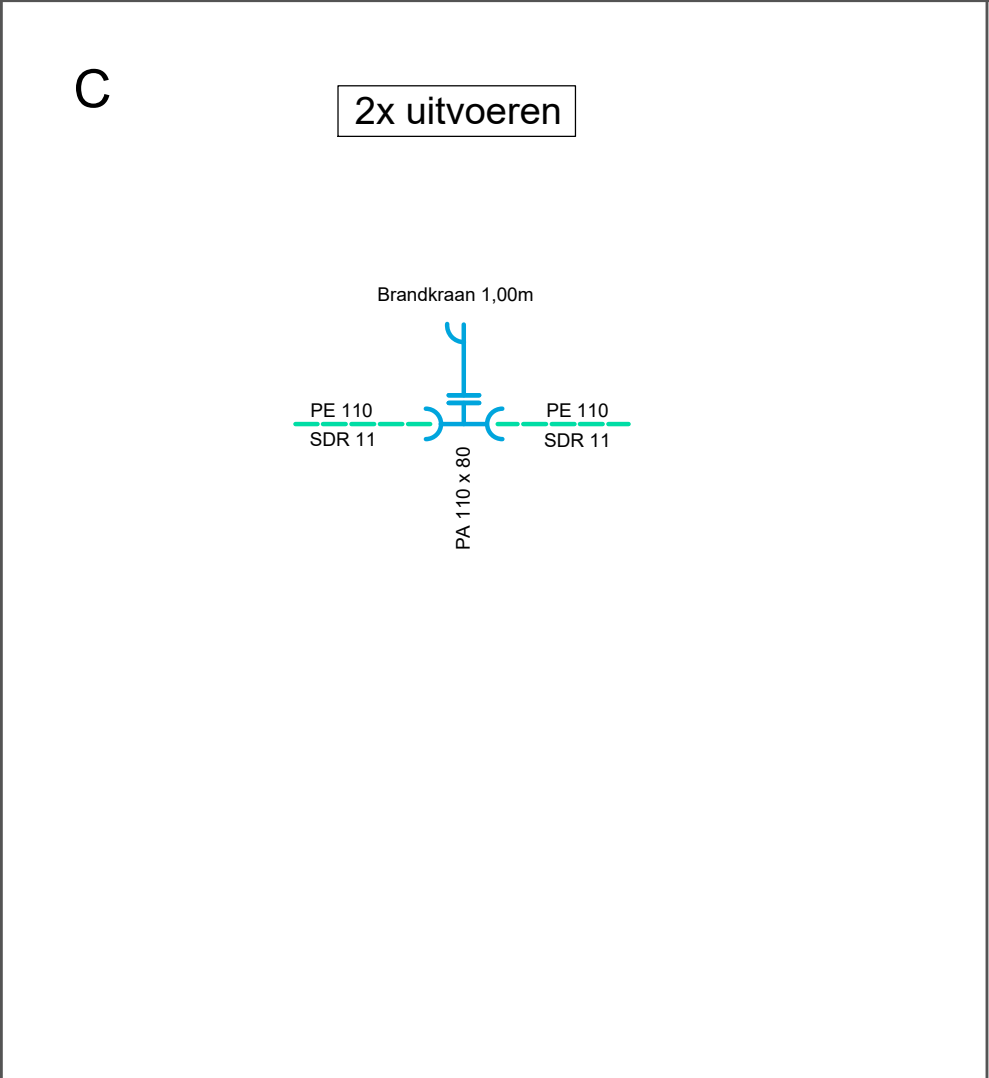
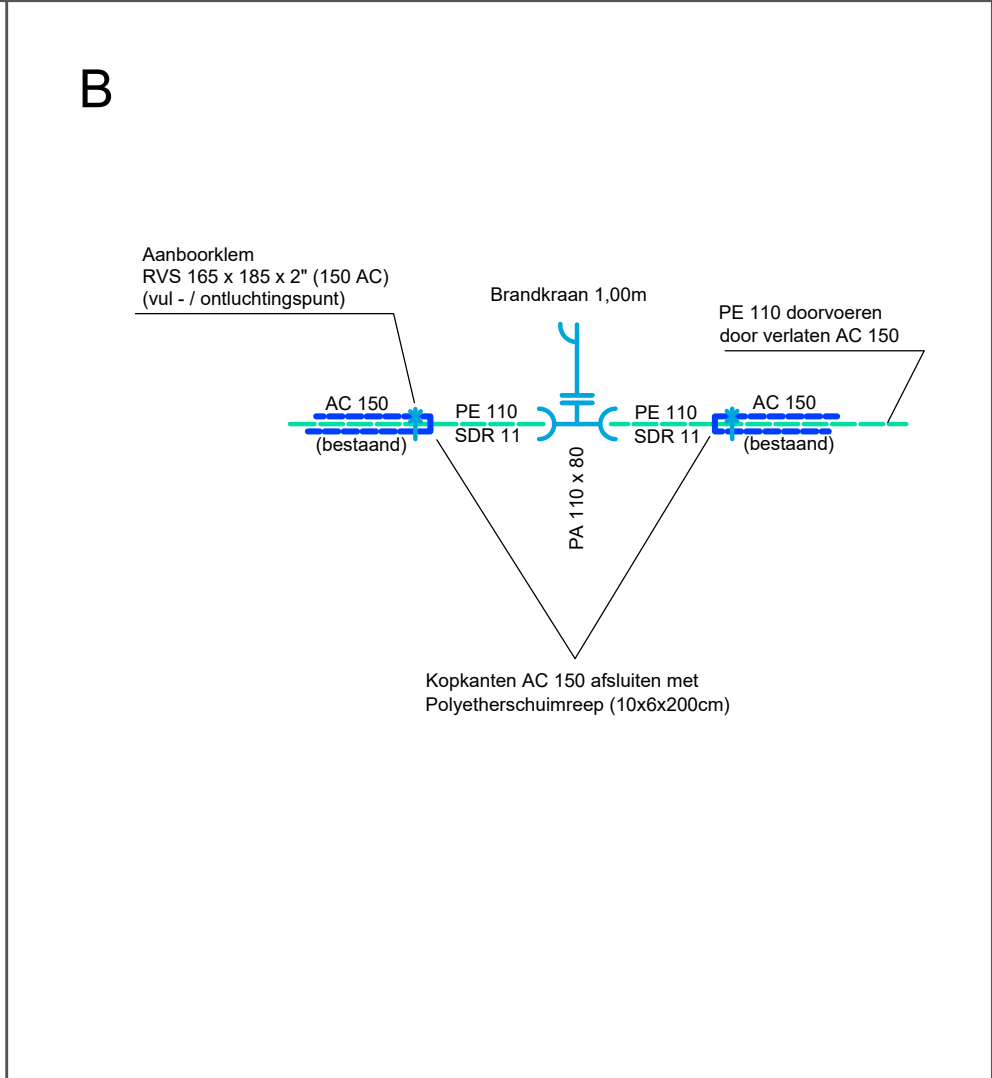
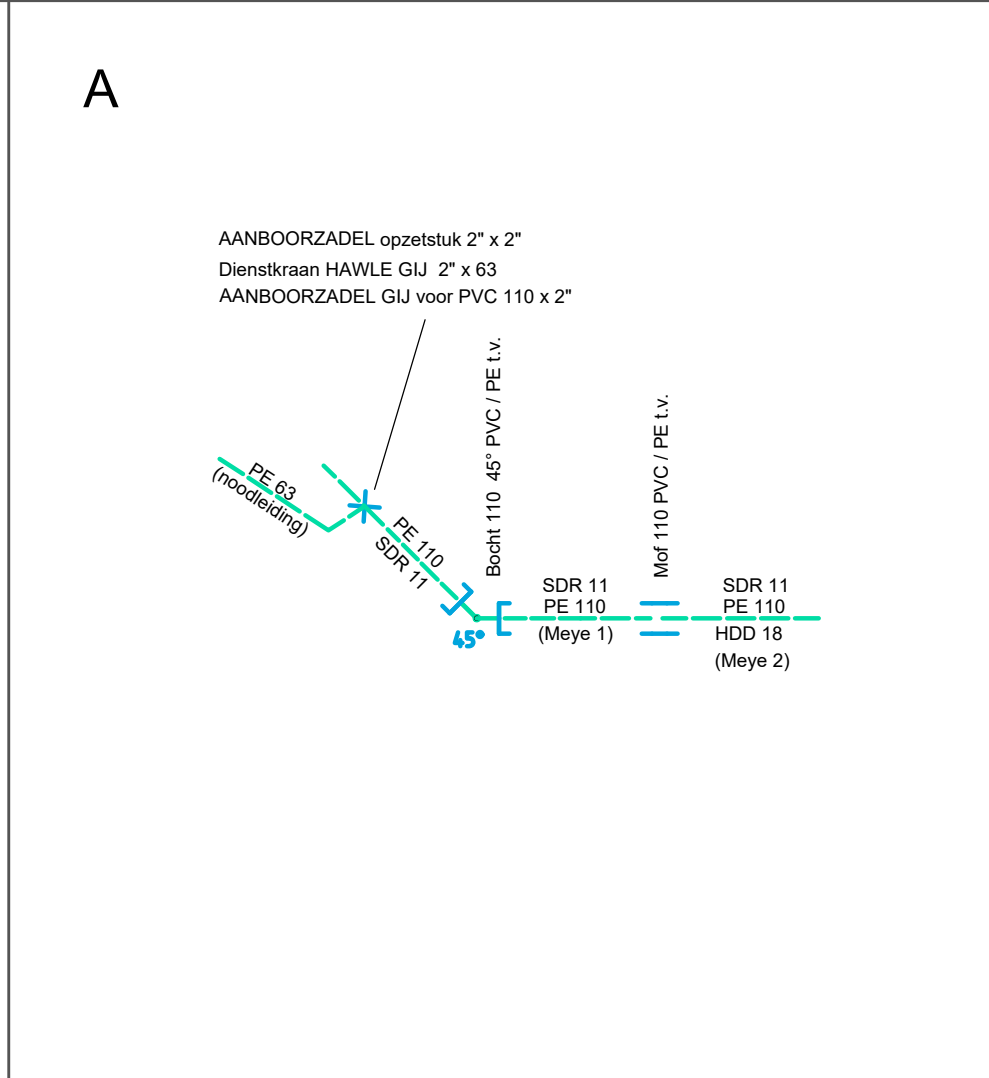
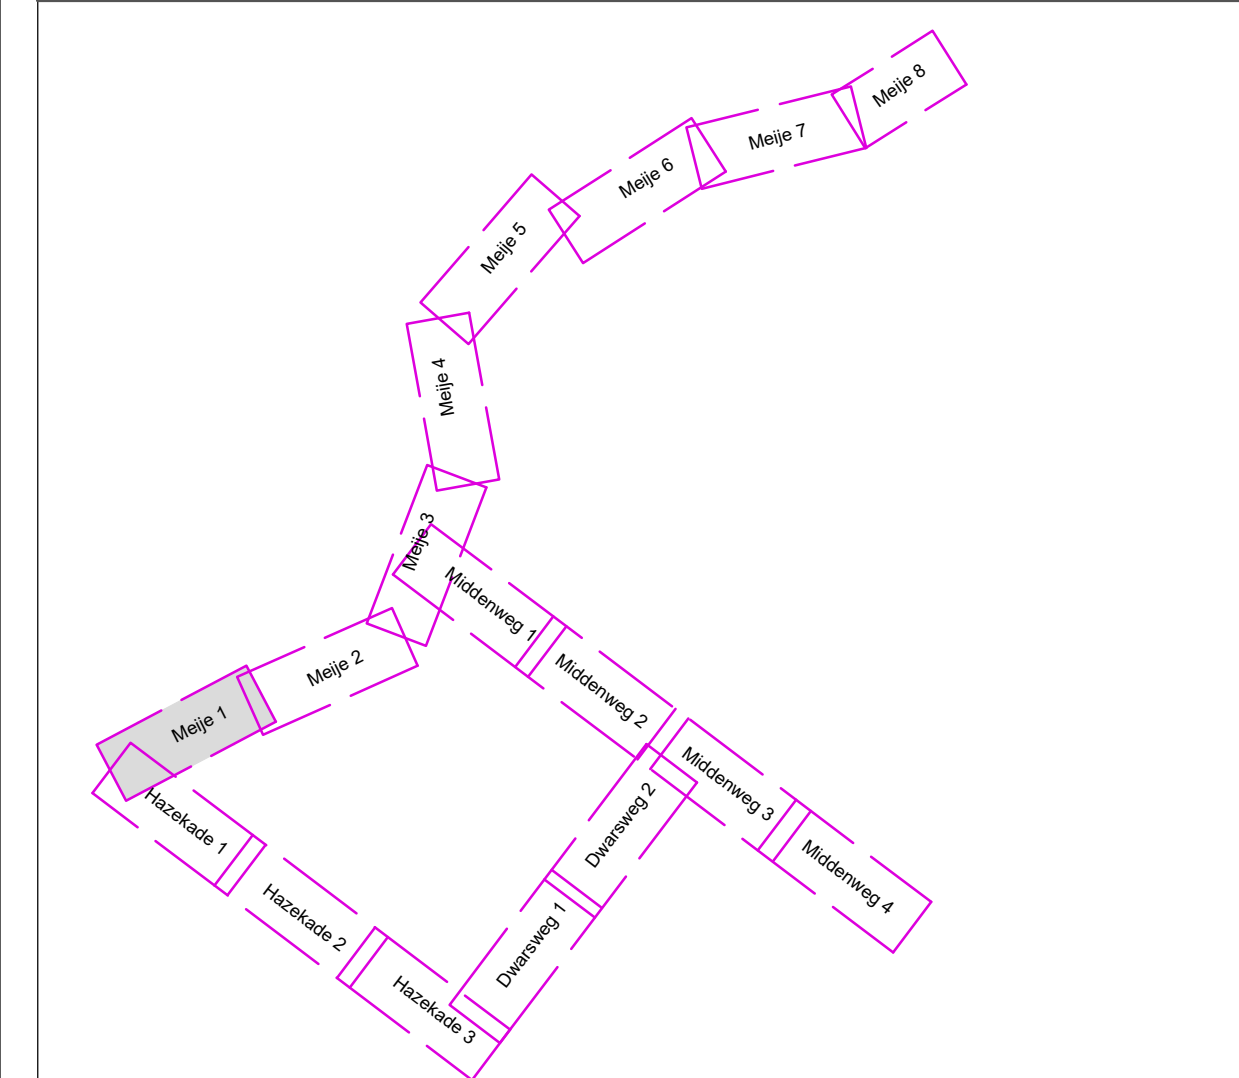


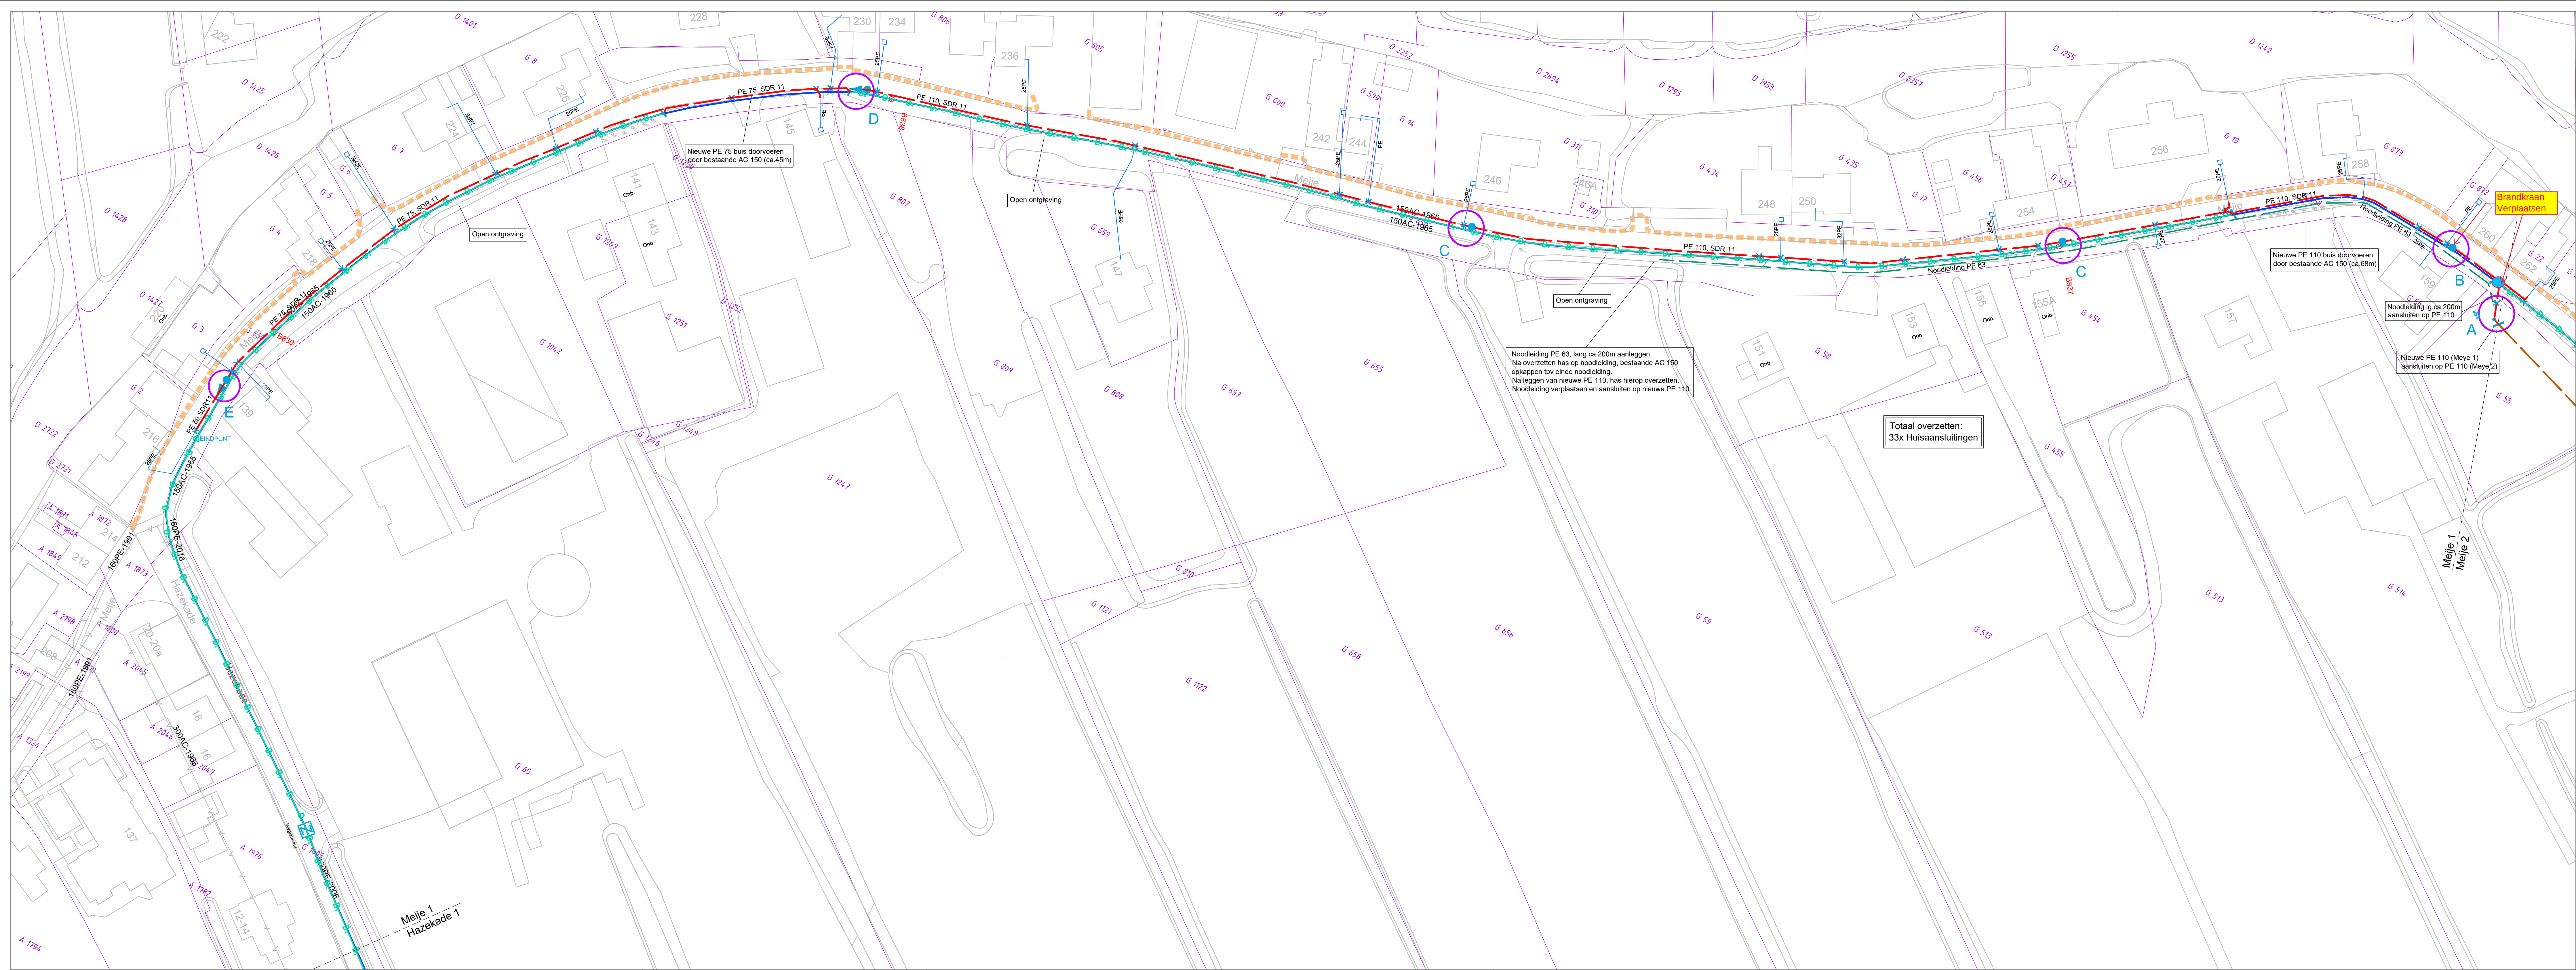

Legenda Vitens			
	In gebruik zijnde leiding		
	geprojecteerde leiding, open ontgraving		
	geprojecteerde leiding, gestuurde boring		
	buiten gebruik te stellen leiding		
	buiten gebruik zijnde leiding		
	te verwijderen leiding		
	te dammen leiding		

08-04-21	C	Diverse aanpassingen (boring toegevoegd)	vas	def
21-09-20	B	Diverse wijzigingen blad: Middenweg 4, Hazekade 3, Meije 6 en Dwarsweg 1	htn	def
17-03-20	A	Brandkranen en afsluiter toegevoegd.	htn	con
Wijz.d.d.: No.: Omschrijving:			Par.	Status
X: 154597 Y: 459637				
Datum:			Netwerknr.:	1900002493
Getekend: J. Krijnen			Combi.nr.:	
Projectleider: F. Oostrom			Tek.nr. derden:	
Status: Definitief			Par.:	

GEMEENTE WOERDEN
HOOFDLEIDING TE ZEGVELD
DO Rec. hoofdleiding t.b.v. Dijkverzwarening Meije – Meije 1

Schaal: 1:500

Formaat: A0/A1

Blad: 1 van 8

2021-1900002493-01